

Alfio Cavallaro Ingegnere  
Via G. Combi n° 8 Catania - tel. 095-505264 - cell. 360-505991  
casella e-mail: studio.ingcavallaro@virgilio.it

**PROCEDURA AUTORIZZAZIONE SANITARIA E ACCREDITAMENTO  
PER EROGAZIONE CURE DOMICILIARI  
SEDE ORGANIZZATIVA ED OPERATIVA - VIA TARANTO, 20 CATANIA**

COMMITTENTE :



**CONSORZIO SICILIA CURE DOMICILIARI**  
con sede in Catania, Viale della Libertà n.106

**APPARTAMENTI FACENTI PARTE DELL'EDIFICIO MULTIPIANO  
SITO IN CATANIA VIA TARANTO N.20, UBICATI AI PIANI TERRA e PRIMO  
INDIVIDUATI AL FOGLIO 3, PART. 1313, SUB. 10-11**

**OGGETTO :  
PLANIMETRIE QUOTATE CON DESTINAZIONI D'USO DEGLI AMBIENTI,  
RAPPORTI AEROILLUMINANTI ED ARREDI**

DATA

24 OTT. 2023

COMMITTENTE


IL TECNICO



scala 1:2000  
scala 1:100

visti uffici competenti


Regione Siciliana  
Organismo Tecnicamente Accreditante  
Sopralluogo del 24 e 25 ottobre 2023  
Planimetria rappresentate lo stato dei luoghi

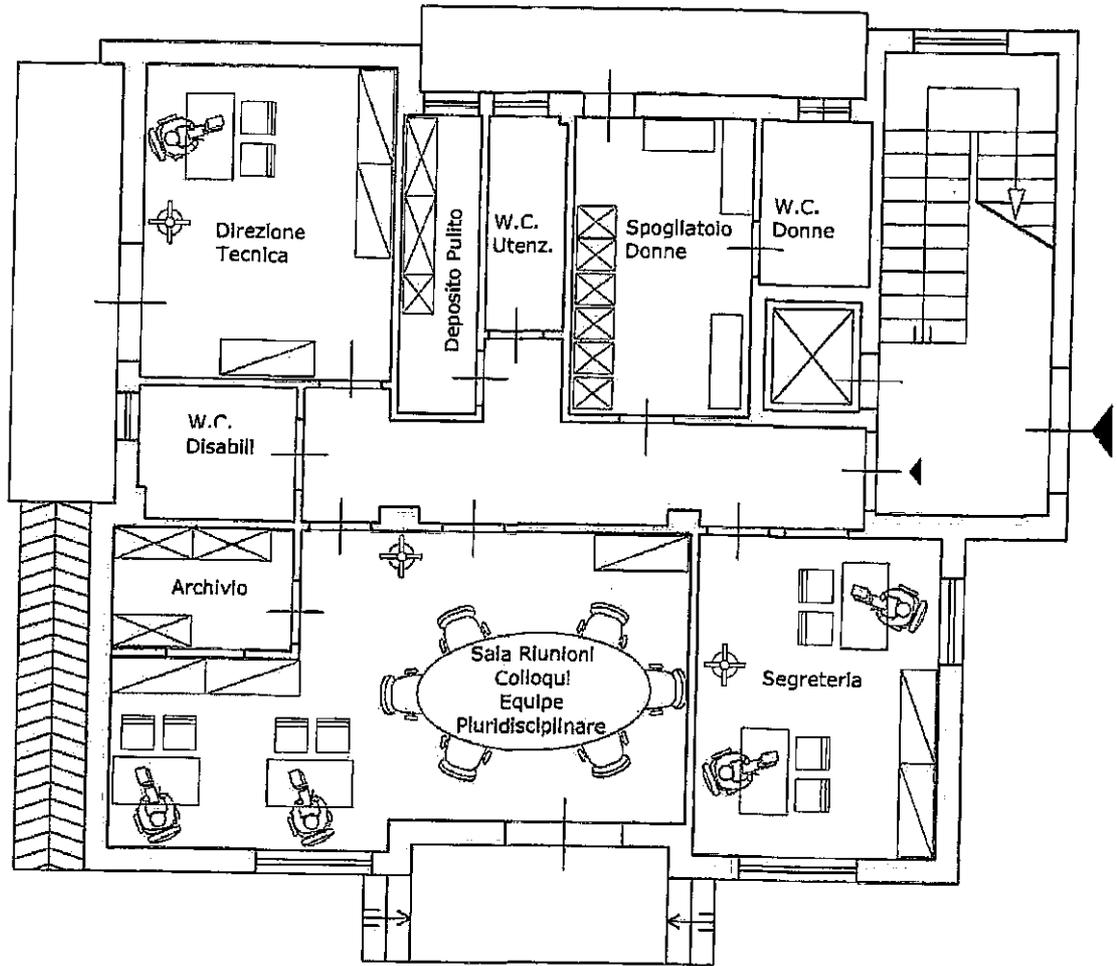

**Consorzio Sicilia Cure Domiciliari**  
Sede Operativa ed Organizzativa  
Via Taranto n.20 Catania


**PIANTA PIANO TERRA - Scala 1:100**  
Destinazione d'uso degli ambienti con arredi

25/10/23  
Alessandro Lomoro

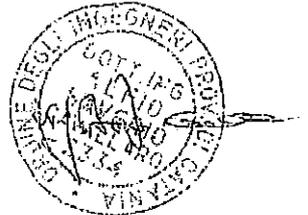

**Consorzio Sicilia Cure Domiciliari**  
Sede Legale: Viale Libertà n 106 - 95129 Catania  
Sede Organizzativa e Operativa: Via Taranto n. 20 - 95126 Catania


Regione Siciliana  
Organismo Tecnicamente Accreditante  
Sopralluogo del 24 e 25 ottobre 2023  
Planimetria rappresentate lo stato dei luoghi

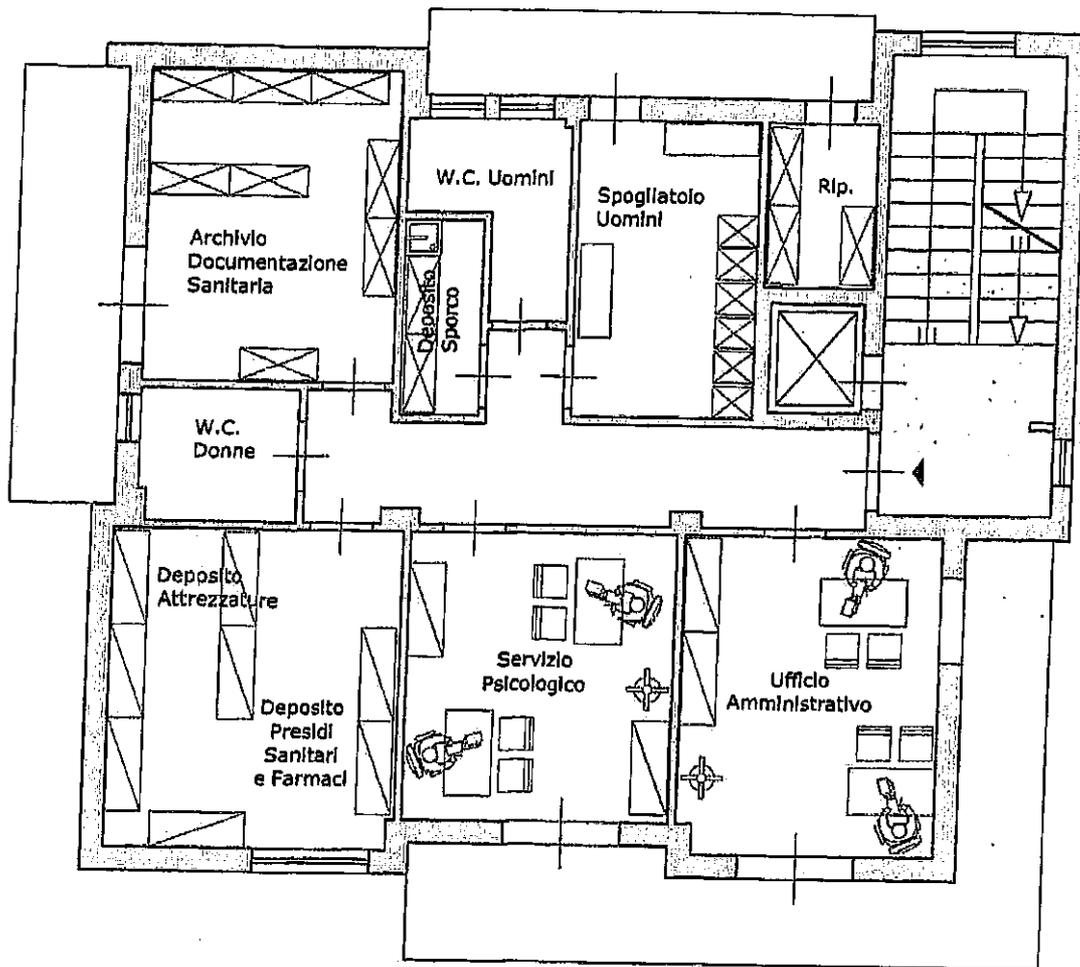

**Consorzio Sicilia Cure Domiciliari**  
Sede Operativa ed Organizzativa  
Via Taranto n.20 Catania

**PIANTA PIANO PRIMO - Scala 1:100**  
**Destinazione d'uso degli ambienti con arredi**

23/10/23  
Alessandro Ferraro

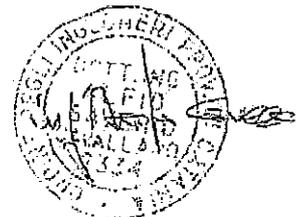

**Consorzio Sicilia Cure Domiciliari**  
Sede Legale: Viale Libertà n 106 - 06129 Catania  
Sede Organizzativa e Operativa: Via Taranto n. 20 - 06128 Catania

Regione Siciliana  
Organismo Tecnicamente Accreditante  
Sopralluogo del 24 e 25 ottobre 2023  
Planimetria rappresentate lo stato dei luoghi

