




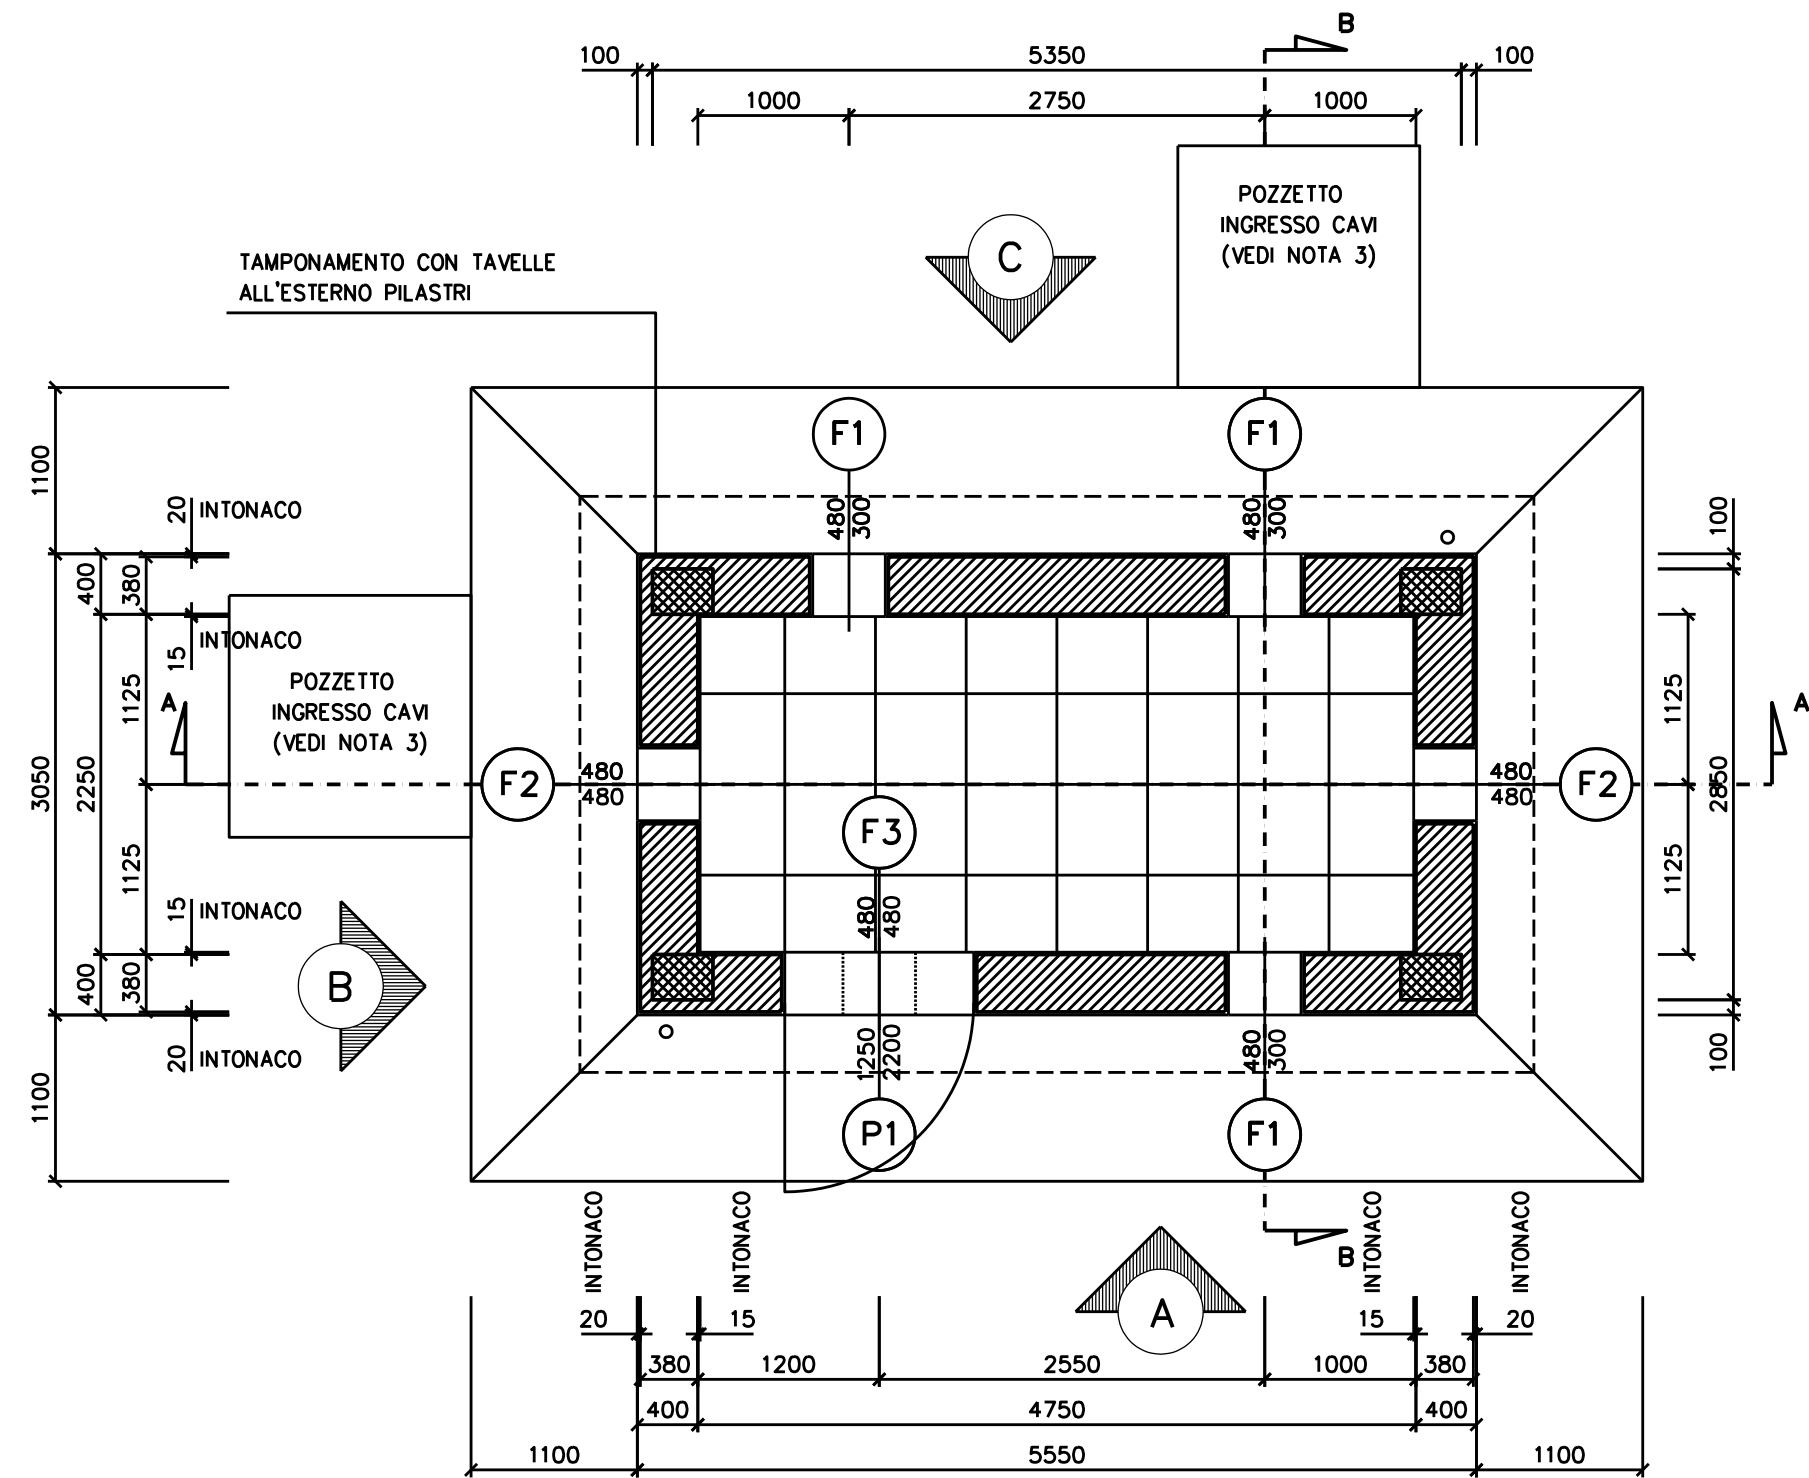


PIANTA

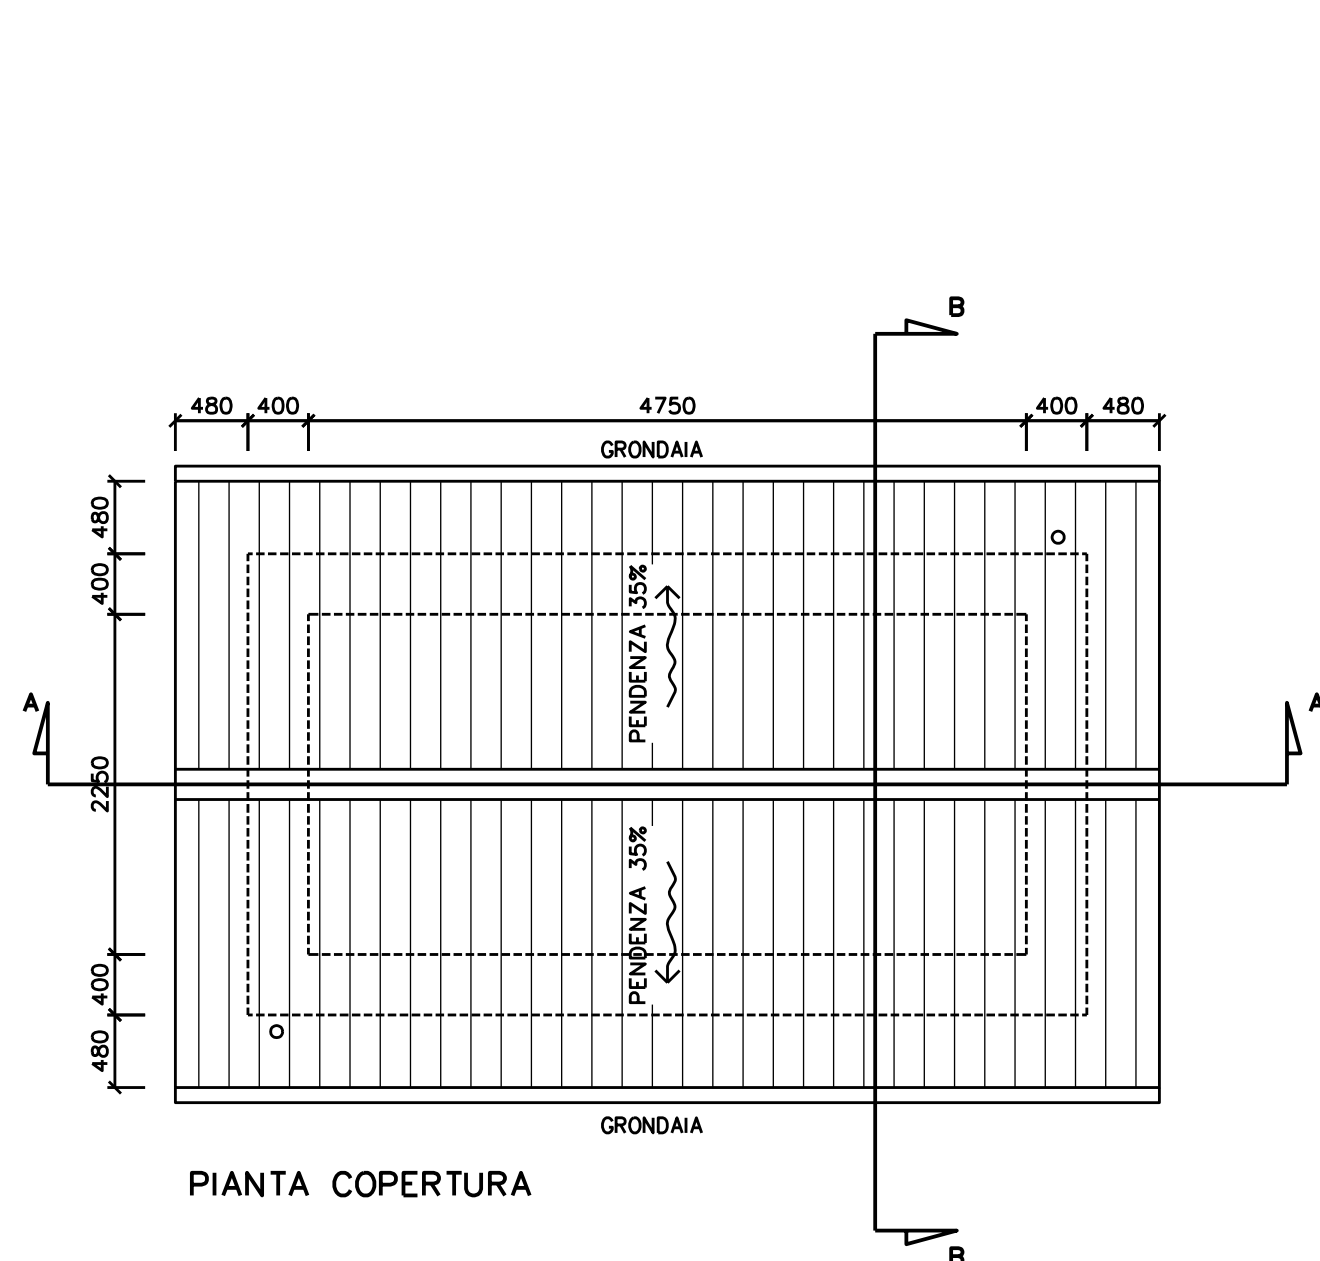


PIANTA COPERTURA

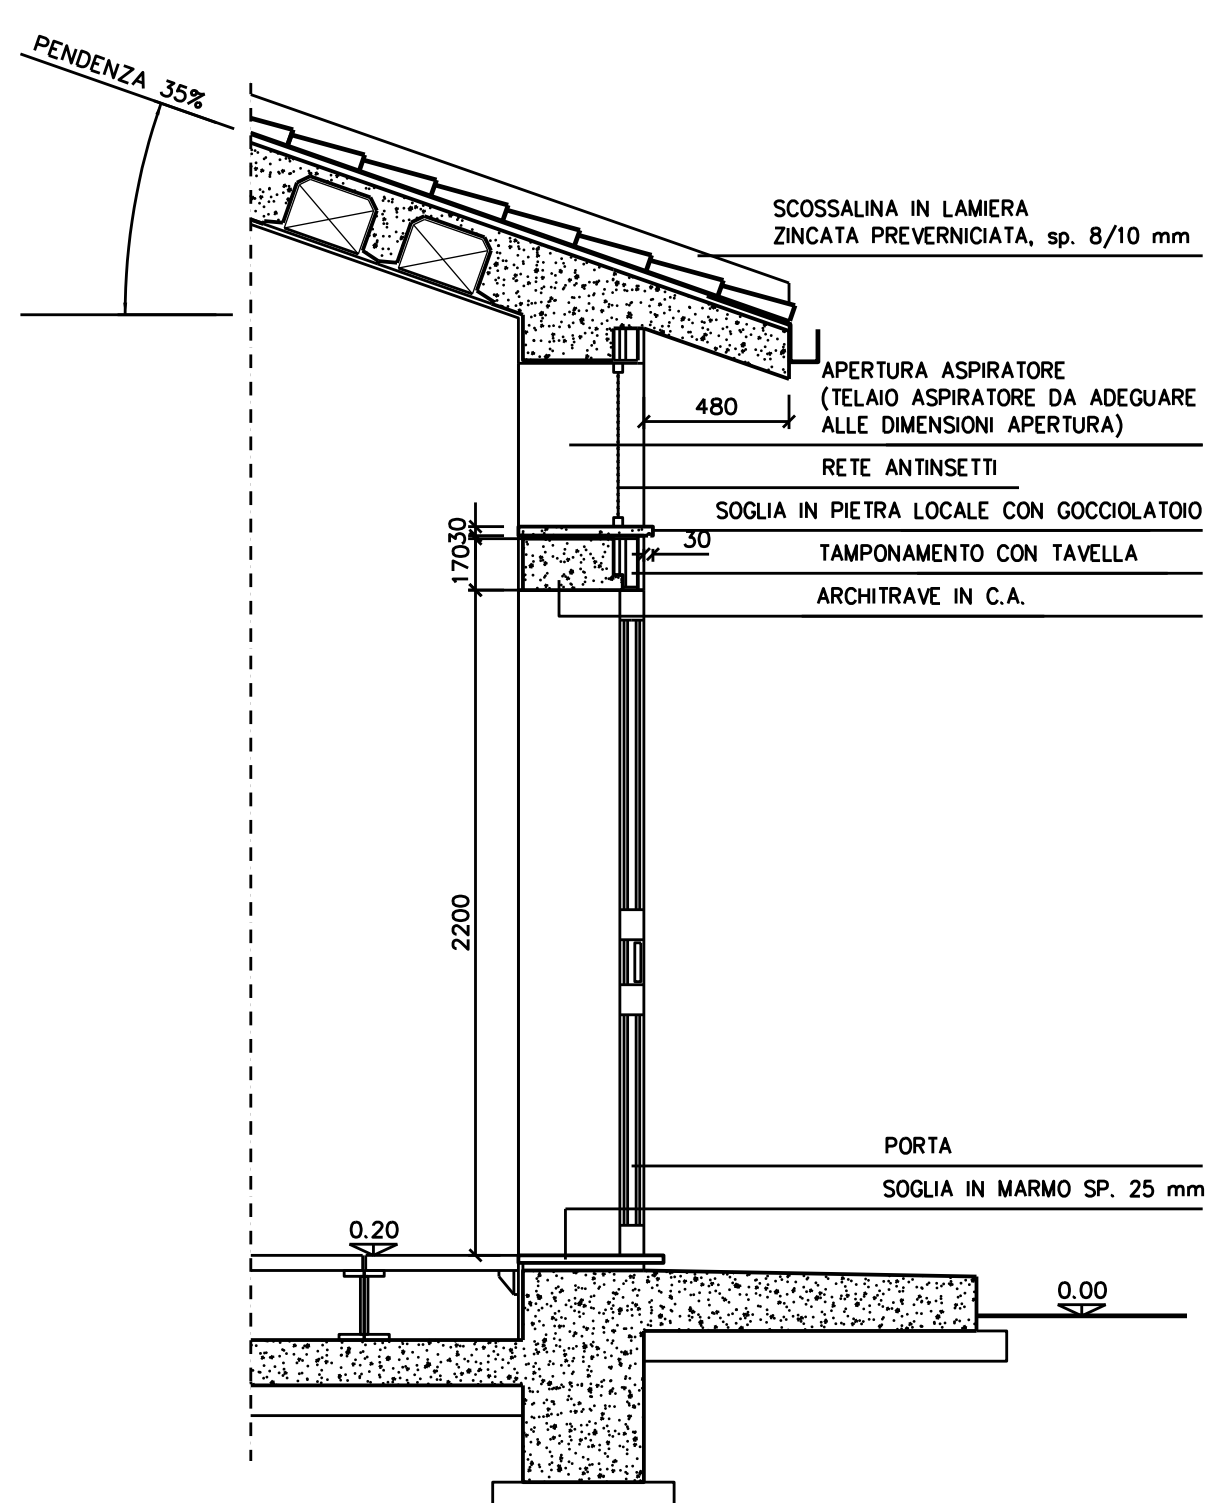


PARTICOLARE PORTA scala 1:25

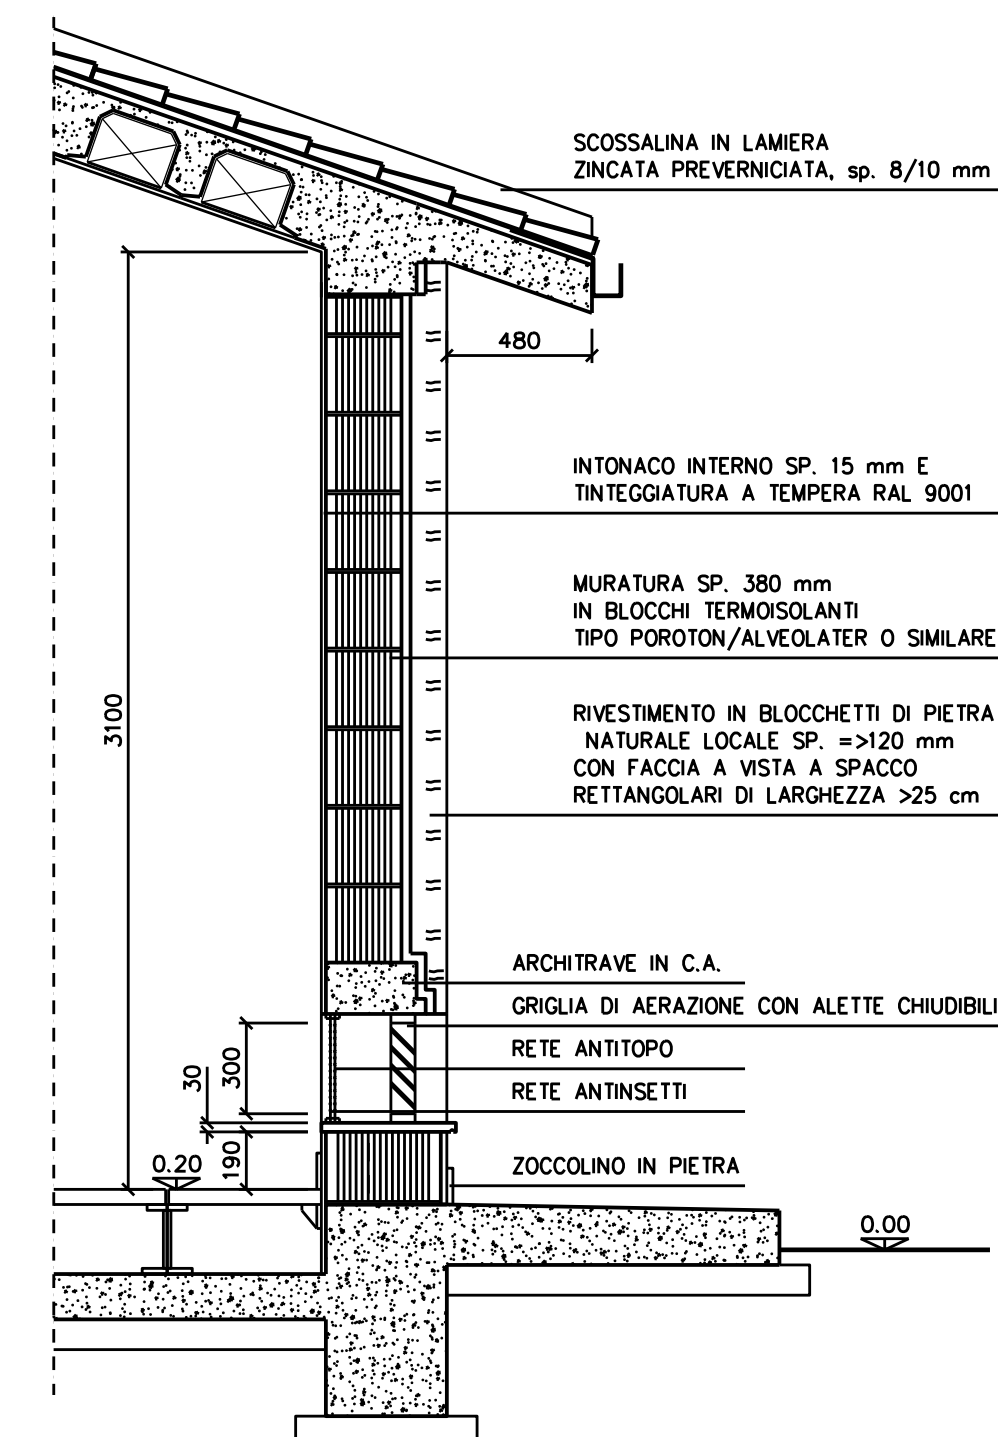


PARTICOLARE "A" scala 1:25

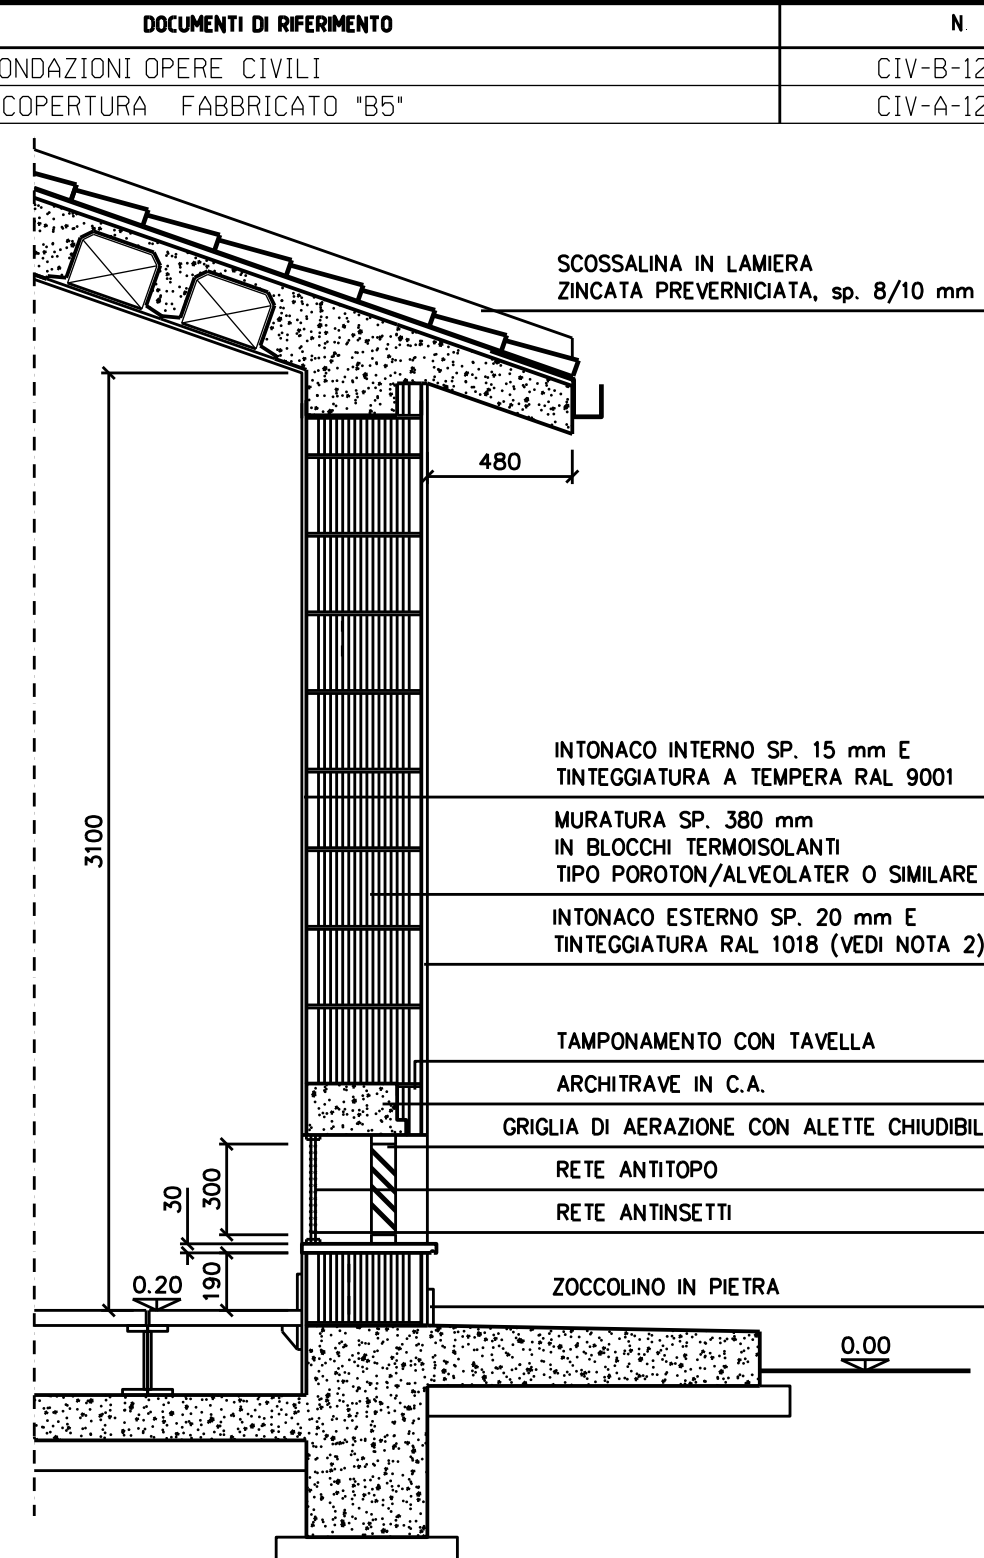


PARTICOLARE "B" scala 1:25

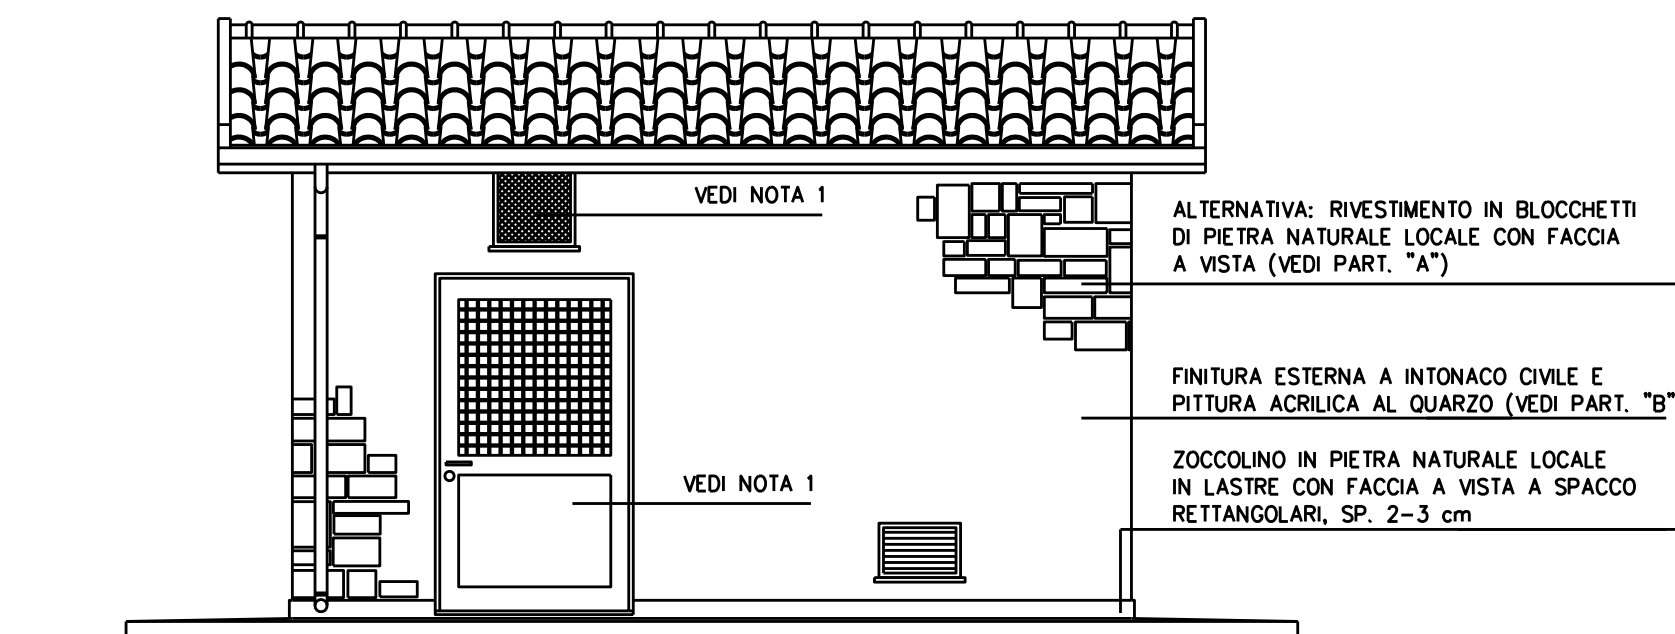

PROSPETTO "A"

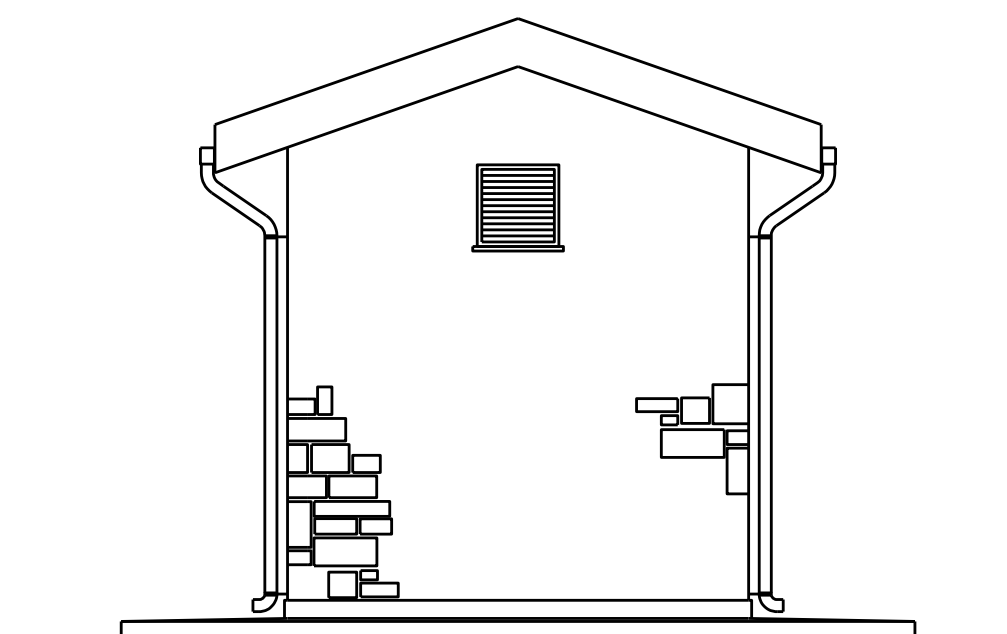


PROSPETTO "B"

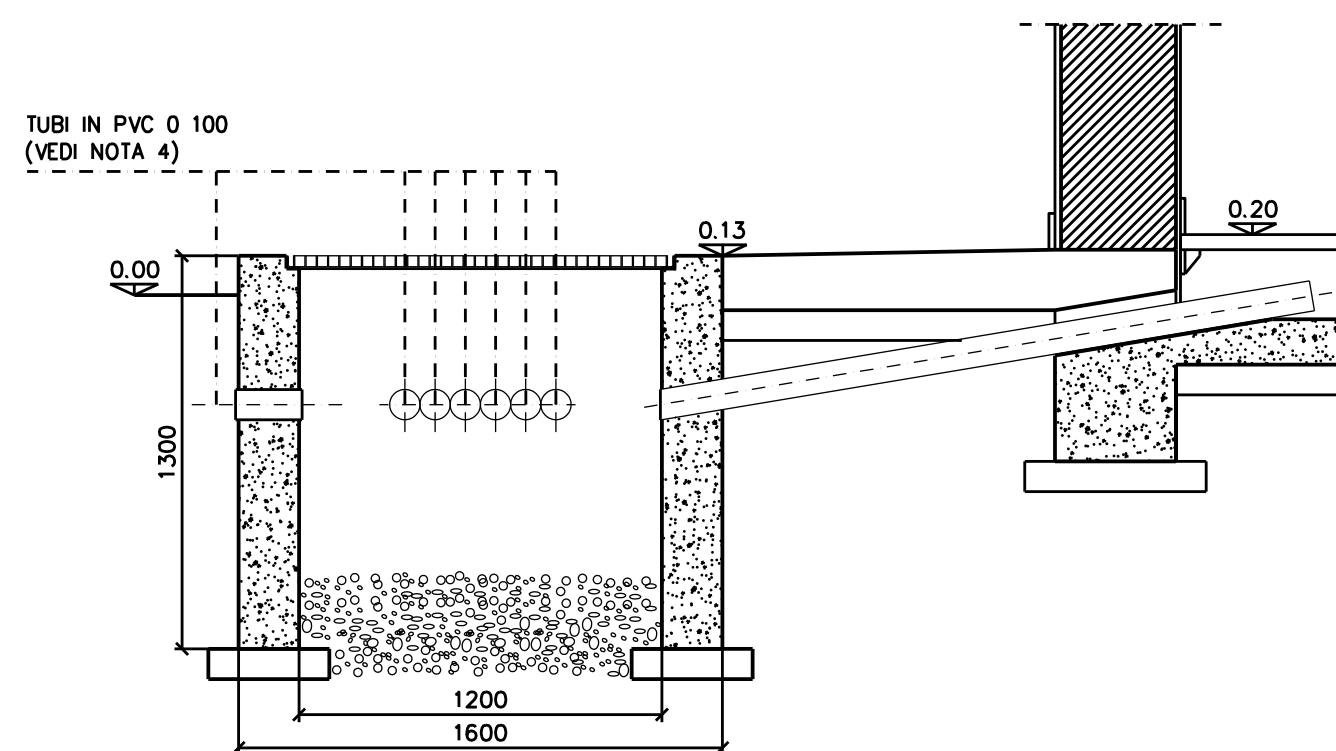

DETTAGLIO POZZETTI

(SOSTITUIBILI CON POZZETTI PREFABBRICATI
DI IDENTICHE DIMENSIONI)


SCALA 1:25

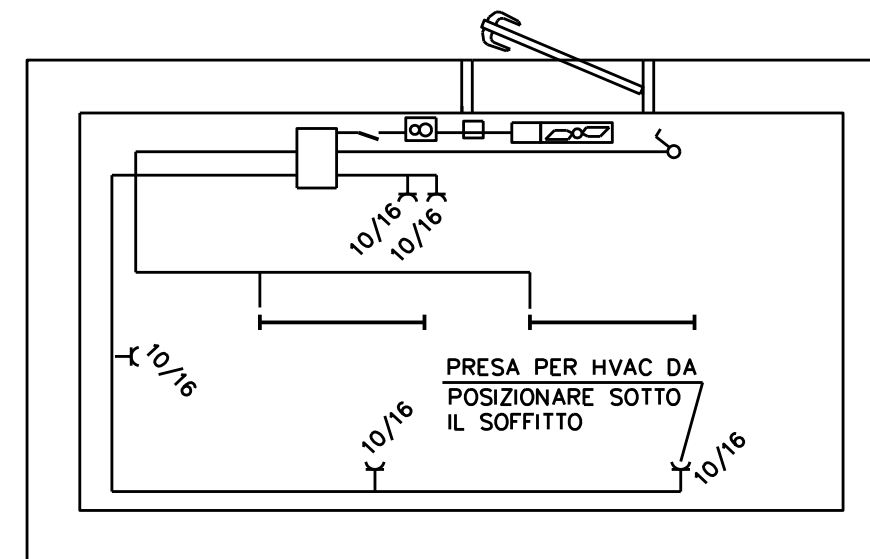

PIANTA IMPIANTO ELETTRICO

	Lampade Fluorescenti 50 W
	Scatola di derivazione
	Microinterruttore
	Interruttore unipolare illuminazione
10/16 	Presadoppia 4P+T (10+16A)
	Termostato ambiente
	Aspiratore per espulsore 230 Vac
	Teleruttore per comando espulsore


LEGENDA

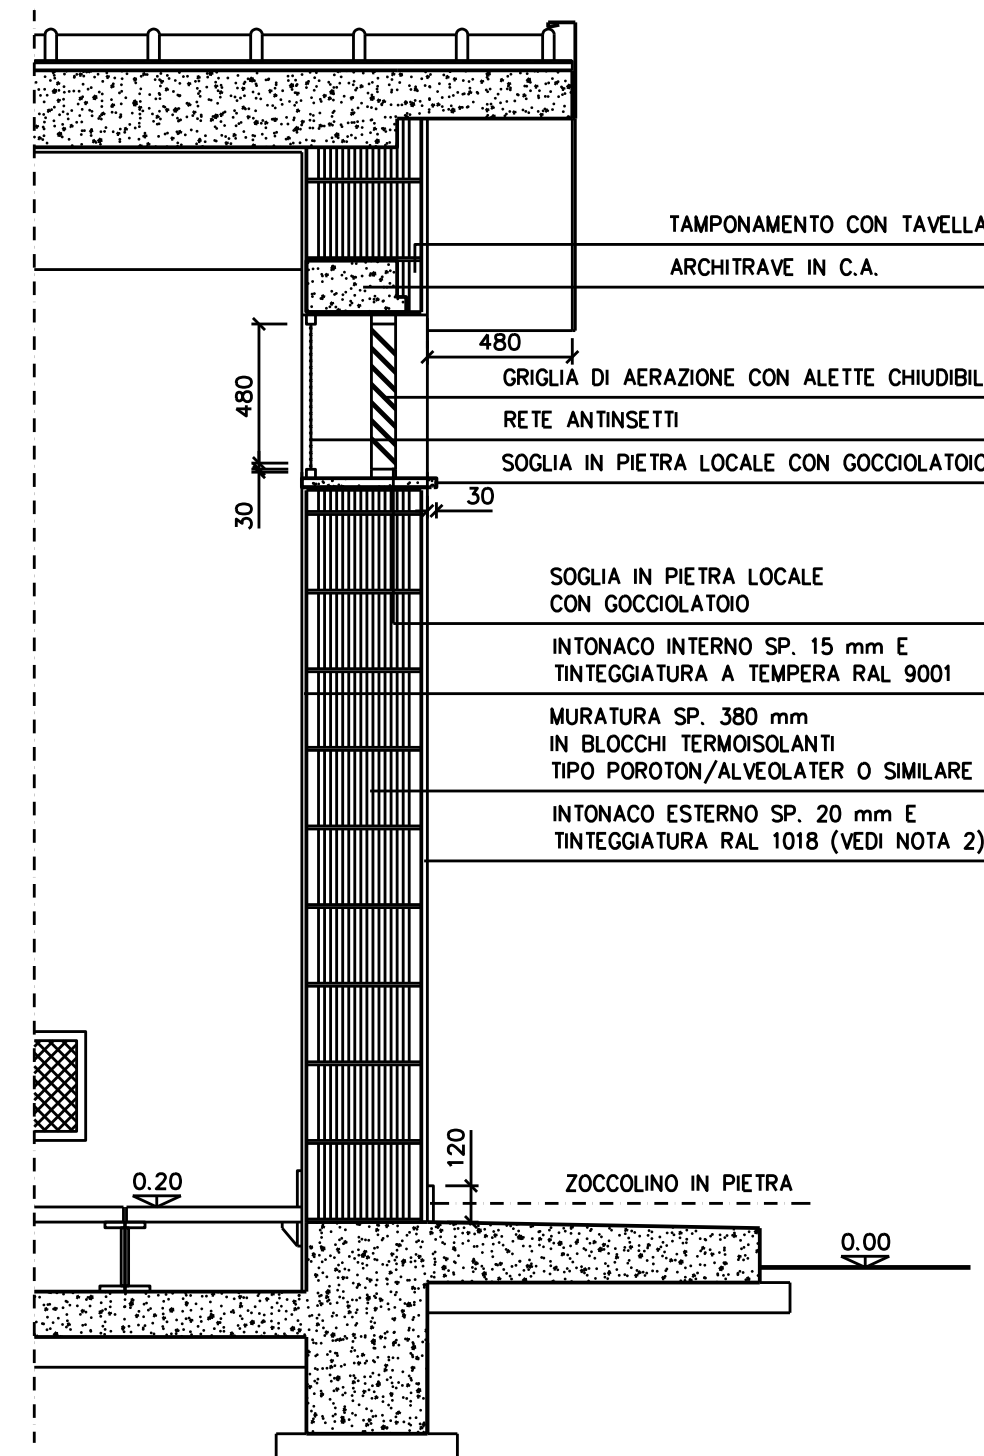


PARTICOLARE PROSPETTO "D" scala 1:25

NOTE


- LE DIMENSIONI SONO INDICATE IN mm, LE QUOTE IN ELEVAZIONE IN m
 - LA QUOTA 0.00 CORRISPONDE ALLA QUOTA IMPIANTO
 - PER AGEVOLARE IL FLUSSO DELL'ACQUA PIOVANA LE SOGGIE DELLE APERTURE SARANNO LEGGERAMENTE INCLINATE VERSO L'ESTERNO
- 1) LA PORTA E LA RELATIVA APERTURA SUPERIORE DEVONO ESSERE POSIZIONATE IN MODO DA PERMETTERE ALL'OCCUPANTE LA VISTA DELL'IMPIANTO
 - 2) LA TONALITA' DELLA INTEGRATORE POTRA' ESSERE ADEGUATA IN FUNZIONE DI EVENTUALI ESIGENZE DI CARATTERE PAESAGGISTICO LOCALE
 - 3) I COMPONENTI POSSONO ESSERE POSIZIONATI LUNGO IL PERIMETRO DELL'EDIFICIO CON UN'INCLINAZIONE DI 15° VERSO L'ESTERNO, STRUTTURALEMENTE NELLE POSSE NEL L'ELABORATO GRAFICO STRUTTURALE RISPETTO AI PILASTRI D'ANGOLO
 - 4) NUMERO TUBI DA VERIFICARE CON LA PLANIMETRIA PERCORSO CAVI E TUBI DEL PROGETTO ELETTRO-STRUTTURALE

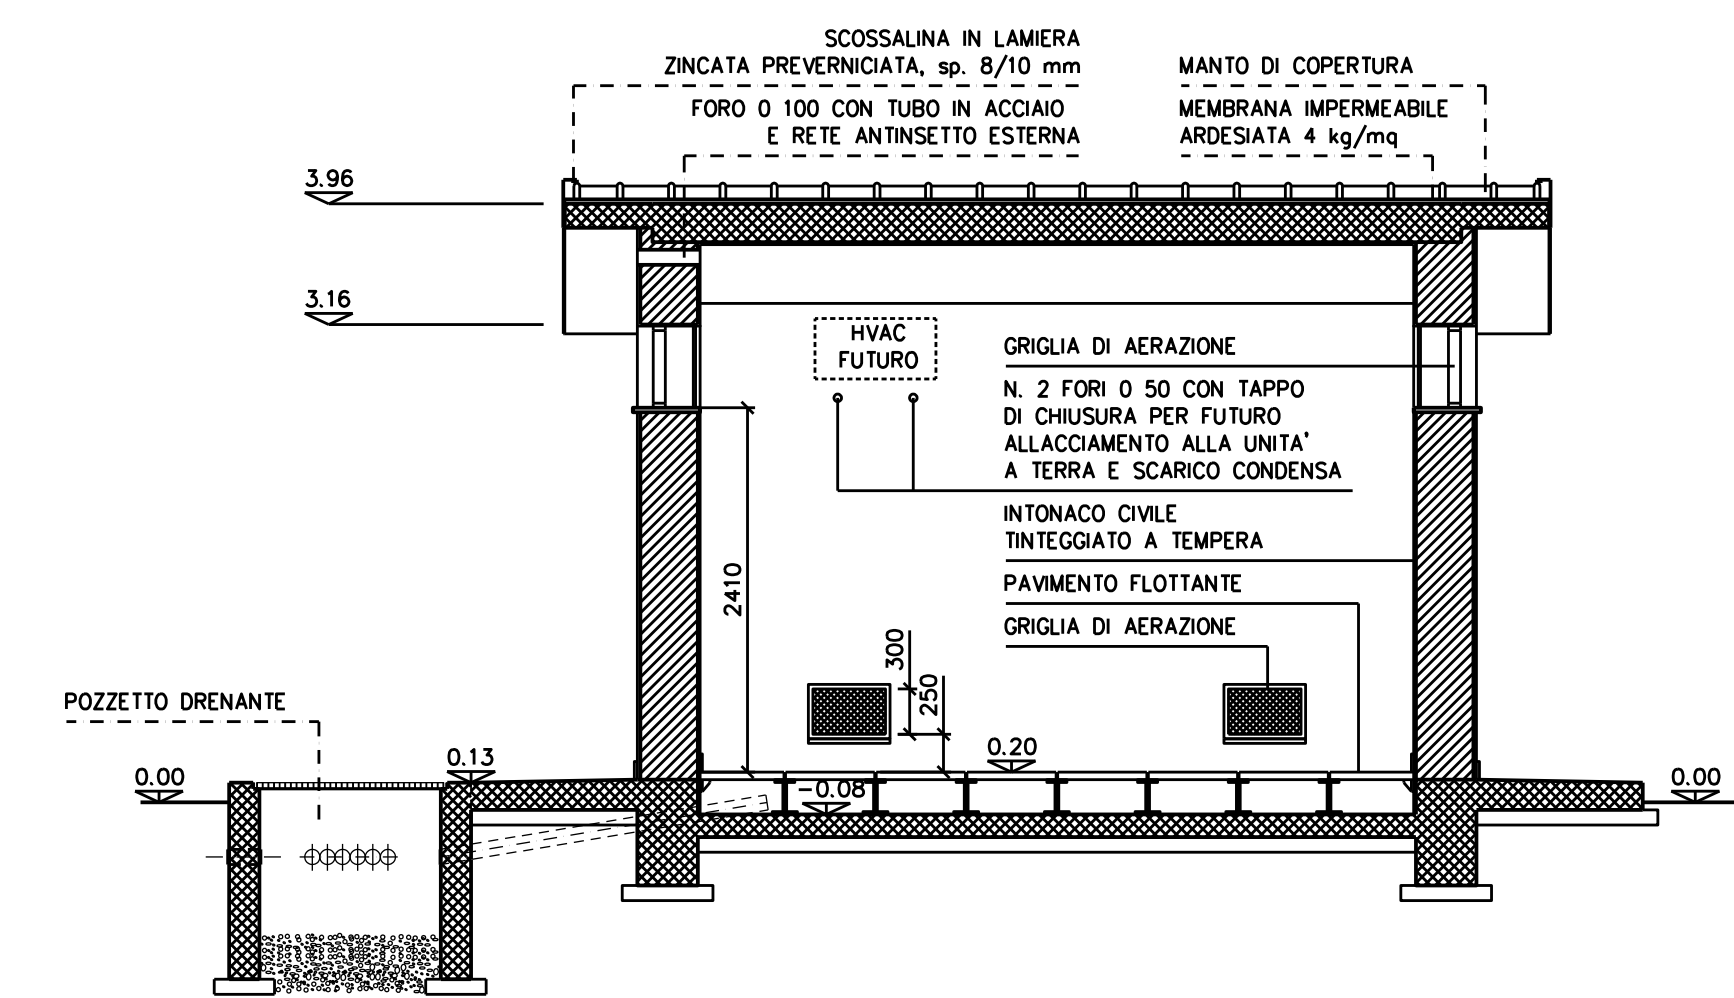[illegible]


SEZIONE A-A

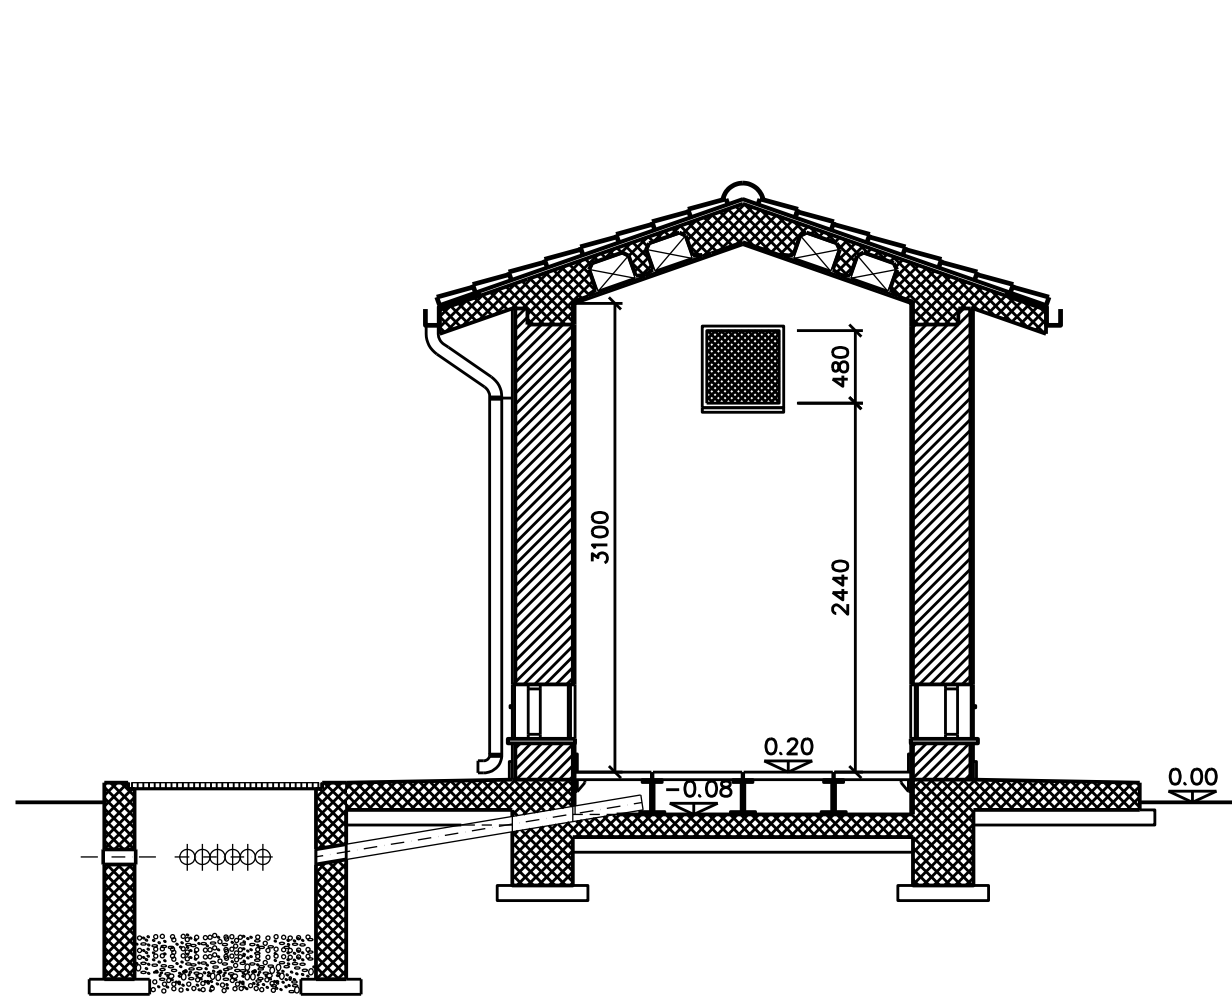

SEZIONE B-E

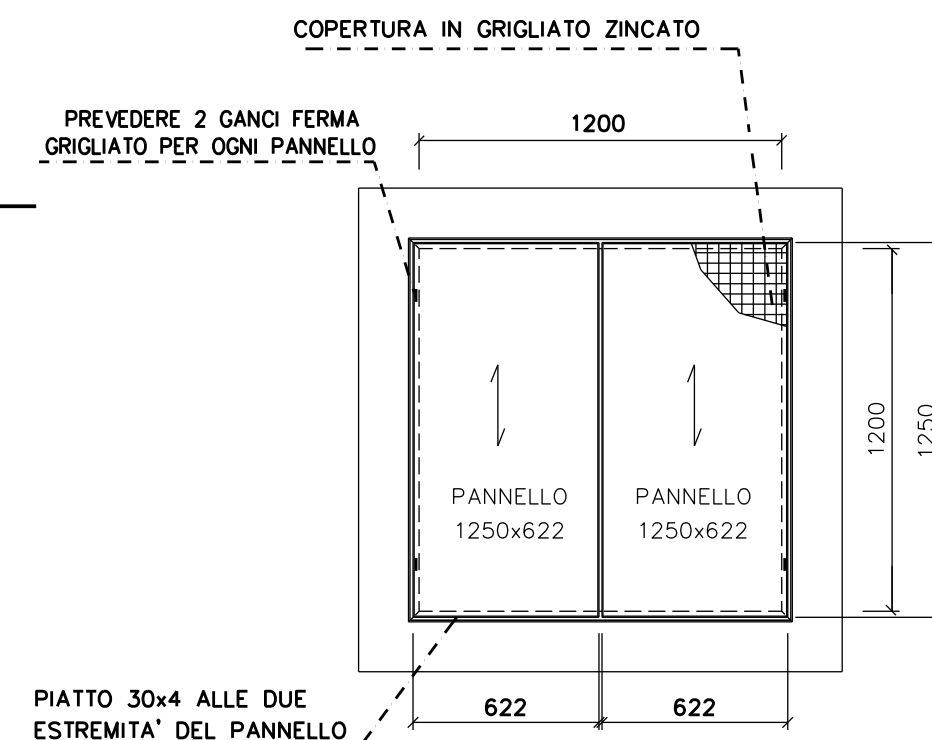

PIATTO 30x4 ALLE DUE
ESTREMITA' DEL PANNELLO

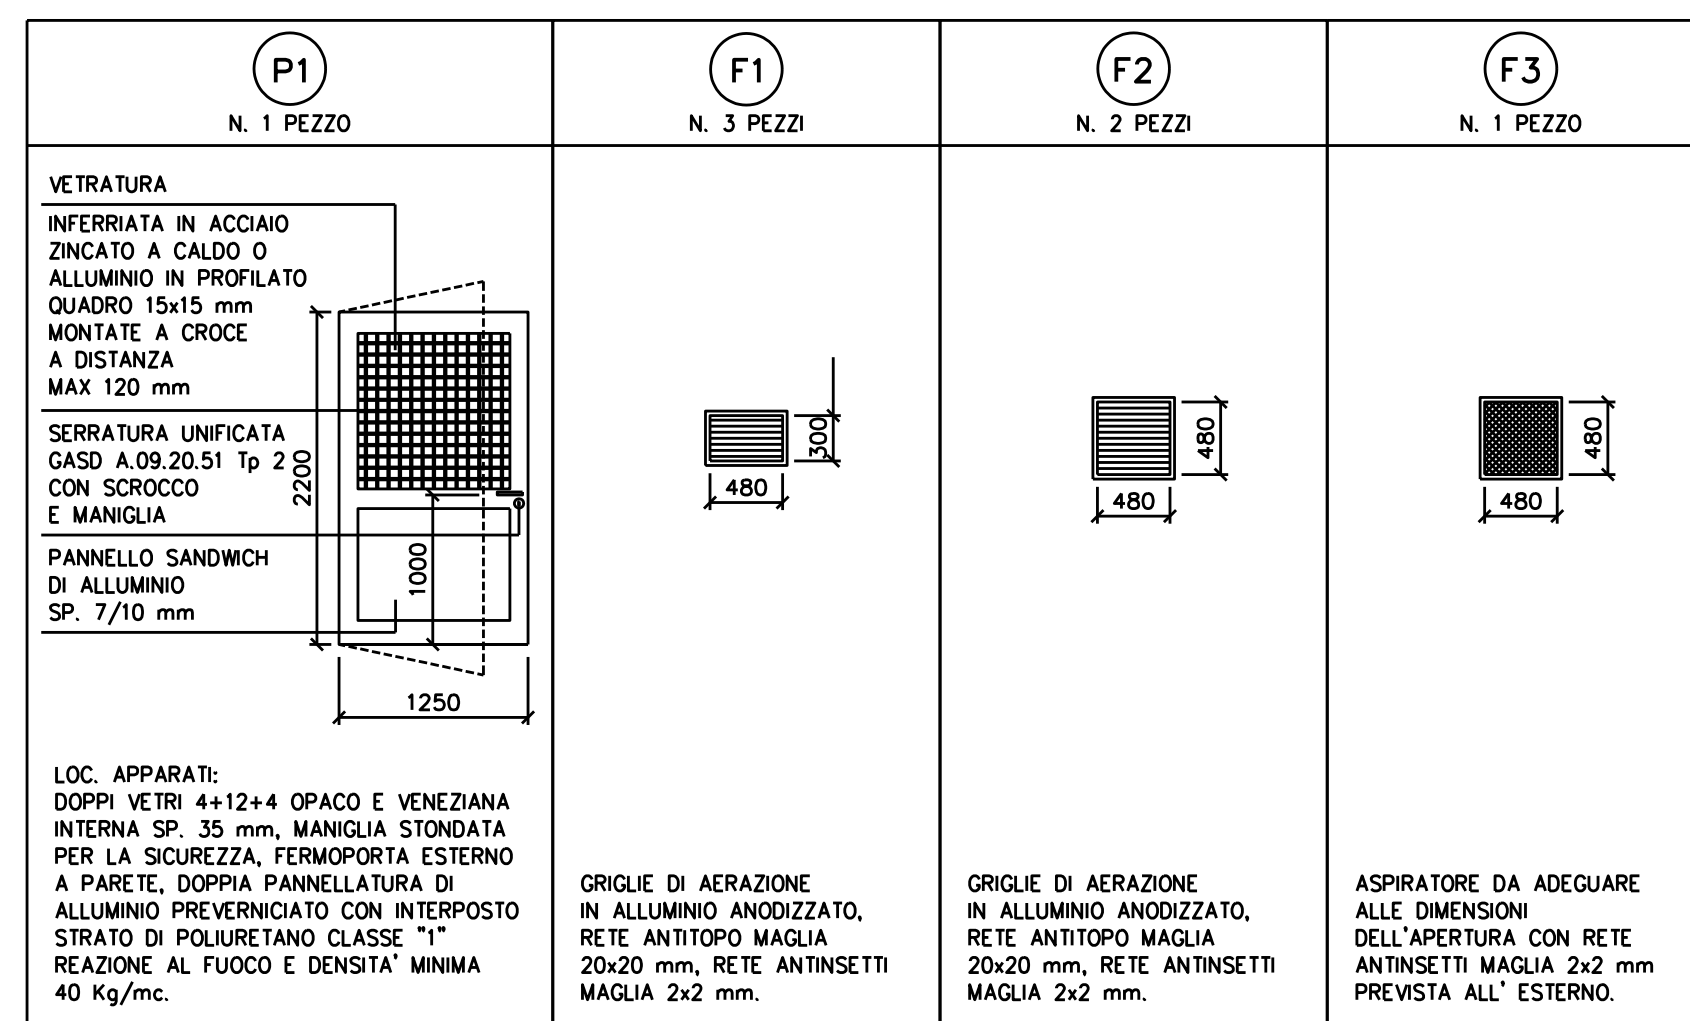

ABACO SERRAMENTI