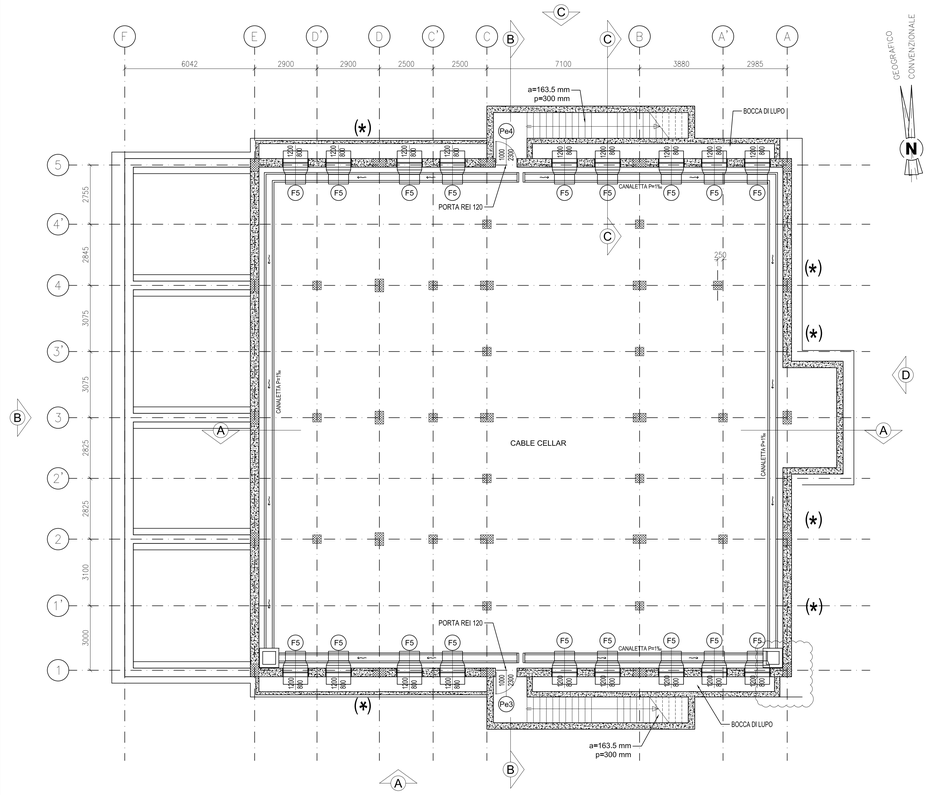
| DOCUMENTI DI RIFERIMENTO | N. |
|---|---|
| | |

## NOTE:

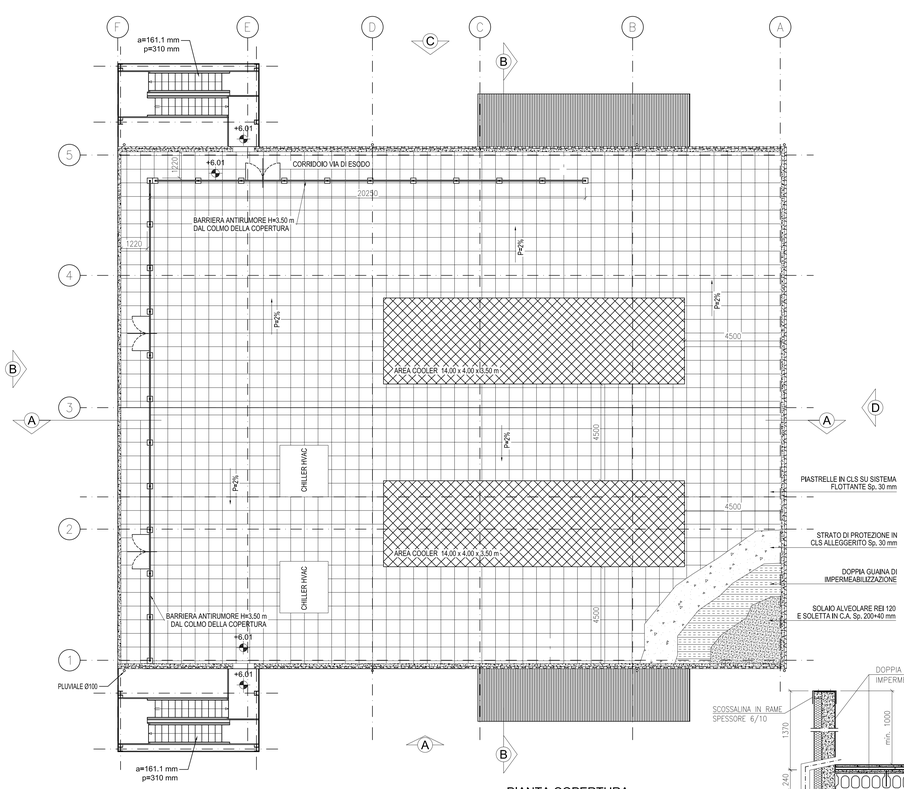
- LA QUOTA 0.00 IN ELEVAZIONE E' RIFERITA A 167.00 m s.l.m.
- PRODOTTI DA COSTRUZIONE CONFORMI A QUANTO PREVISTO NELL'ARTICOLO 5, COMMA 5, DEL D.LGS. 106/2017 ED ALLE DISPOSIZIONI IN MATERIA DI DICHIARAZIONE DI PRESTAZIONE E MARCATURA CE DI CUI AGLI ARTICOLI 4, 5, 6, 7, 8, 9 E 10 DEL REGOLAMENTO (UE) N. 305/2011.
- MATERIALI PER USO STRUTTURALE CONFORMI AL CAPITOLO 11 DEL D.M. 17/01/2018 ED ALLE ISTRUZIONI PER L'APPLICAZIONE DELL'AGGIORNAMENTO DELLE "NORME TECNICHE PER LE COSTRUZIONI" DI CUI ALLA CIRCOLARE DEL C.S.LL.PP. N. 7/2019 DEL 21 GENNAIO 2019. IN PARTICOLARE SONO OBBLIGATORI I CONTROLLI DI ACCETTAZIONE IN CANTIERE DEI MATERIALI COME PREVISTO DALLA NORMATIVA ITALIANA VIGENTE (CAP.11 NTC2018)
- ALLO SCOPO DI MANTENERE LA CERTIFICAZIONE REI120 DELLE PARETI, GLI IMPIANTI ELETTRICI E QUANT'ALTRO SARANNO A VISTA E NON INCASSATI NEL DIVISORIO
- TUTTE LE APERTURE PER PASSAGGIO DI CAVI E TUBAZIONI DEI SOLAI E DELLE PARETI DOVRANNO ESSERE SIGILLATI CON MATERIALI CHE GARANTISCANO LE CARATTERISTICHE REI120 DELL'ELEMENTO.
  TALI SISTEMI DOVRANNO ESSERE DOTATI DI CERTIFICATI AI FINI DELLA PREVENZIONE INCENDI.

## LEGENDA :


- PARETE IN C.A.
- PARETE DIVISORIA IN BLOCCHI LECA REI120 O SIMILARE COMUNQUE CERTIFICATA. LA PARETE DOVRA' RESISTERE ALLE AZIONI SISMICHE DI NORMATIVA E PERTANTO SARA' DOTATA DI CORDOLI E ARMATURE IDONEE ALLO SCOPO. ALTEZZA PARETE 5.50 m
- TAMPONATURA TIPO "1" (VEDI DETTAGLIO)





PIANTA PIANO INTERRATO
SCALA 1:100





PIANTA COPERTURA
SCALA 1:100

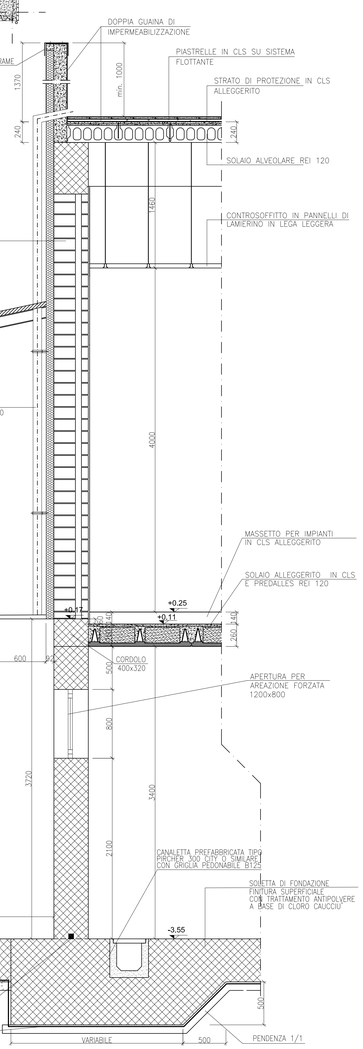



SEZIONE C-C
SCALA 1:25

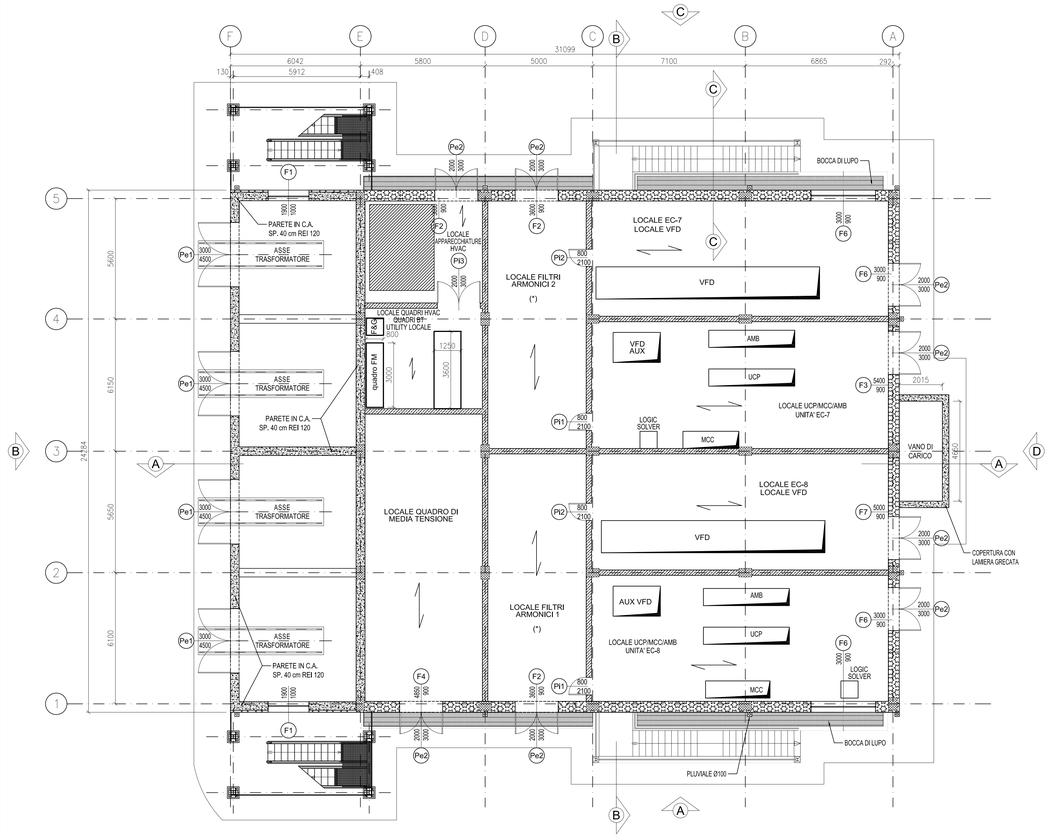


PIANTA PIANO TERRA
SCALA 1:100

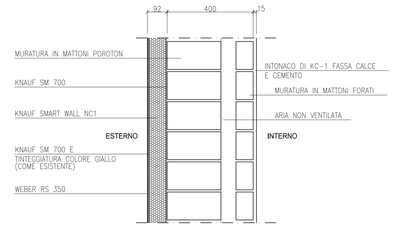


SEZIONE TAMPONATURA TIPO "1"
SCALA 1:10

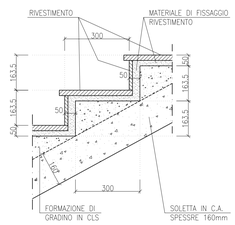


DETTAGLIO "A" - RIVESTIMENTO SCALA
SCALA 1:10

| Rev. | DATA | DESCRIZIONE | ELABORATO | VERIFICATO | APPROVATO |
|---|---|---|---|---|---|
| 2 | 04/11/2021 | EMISSIONE PER ENTI | BELELLI | LETIZI | BELELLI |
| 1 | 12/05/2021 | EMISSIONE PER ENTI | BELELLI | LETIZI | BELELLI |
| 0 | 07/04/2021 | EMISSIONE PER ENTI | BELELLI | LETIZI | BELELLI |

CLIENTE: enav
PROGETTISTA: SAIPEM
COMMESSA: 023116
UNITA' N.: 00

ADEGUAMENTO IMPIANTO DI COMPRESSIONE GAS DI MESSINA (ME) – GENERALE
FABBRICATO SOTTOSTAZIONE ELCO ARCHITETTONICO
PIANTA PIANO INTERRATO, TERRA, COPERTURA E DETTAGLI

DIS. N.: 00-CC-A-12035
REVISIONE: 2
FG. 1 DI 1
SCALA: 1:100-1:25-1:10

DOCUMENTO DI PROPRIETA' Snam Rete Gas. LA SOCIETA' TUTELERA' I PROPRI DIRITTI IN SEDE CIVILE E PENALE A TERMINI DI LEGGE.