



ANAS S.p.A.

Direzione Regionale delle strade ed autostrade in Sicilia

ORDINANZA N. 29

IL DIRETTORE REGIONALE

CONSIDERATO che lungo S.S. n° 113 "SETTENTRIONALE SICULA" in località Finale di Pollina (PA) sono stati ultimati i lavori di costruzione del viadotto sul torrente "Arancio" tra i km 172+400 e 173+000;

VISTI gli art. 5 e 6 del codice della strada vigente;

ORDINA

che dalla data della presente ordinanza, tra il km 172+400 e il km 173+000 della S.S. n° 113, sia aperto al transito il viadotto "ARANCIO" con limite massimo di velocità pari a 60 (sessanta) km/h e divieto di sorpasso.

Con la presente si ordina altresì che le rampe unidirezionali lato Palermo e lato Messina, siano soggette al limite massimo di velocità pari a 40 (quaranta) km/h, divieto di sorpasso e obbligo di fermarsi e dare la precedenza in corrispondenza dell'immissione sulla viabilità principale.

Della presente Ordinanza sarà data notizia al pubblico mediante l'apposizione della segnaletica prevista dal vigente Codice della Strada e relativo Regolamento di Esecuzione a cura dell'Impresa esecutrice dei lavori.


E' fatto obbligo a chiunque spetti di osservare e far osservare la presente Ordinanza.

Con la presente si intende revocata l'ordinanza n. 27 di cui al prot. n. 21116 del 26 maggio 2003 di questa Direzione Regionale.

PROT. N. 22269 DEL 29 MAG, 2003

**IL DIRETTORE REGIONALE
ING. SALVATORE OLIVERI**

PER COPIA CONFORME
IL CAPO REP. CIRCOLAZIONE E TRAFFICO
Assist. Amm. G. A. Cenci

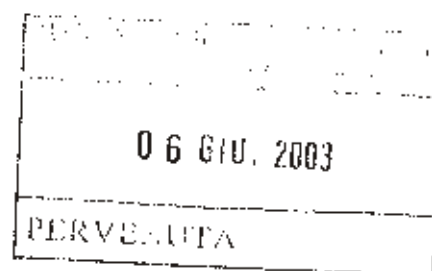




Ente nazionale per le strade
 Ente Nazionale per le Strade

SS n° 113 "Settecentuale Sicula"
 Lavori urgenti di rettificazione planimetrica mediante la costruzione di un viadotto per
 il torrente "Arancio" tra i km 172+400 e km 173+000.

PLANIMETRIA ANTOICA

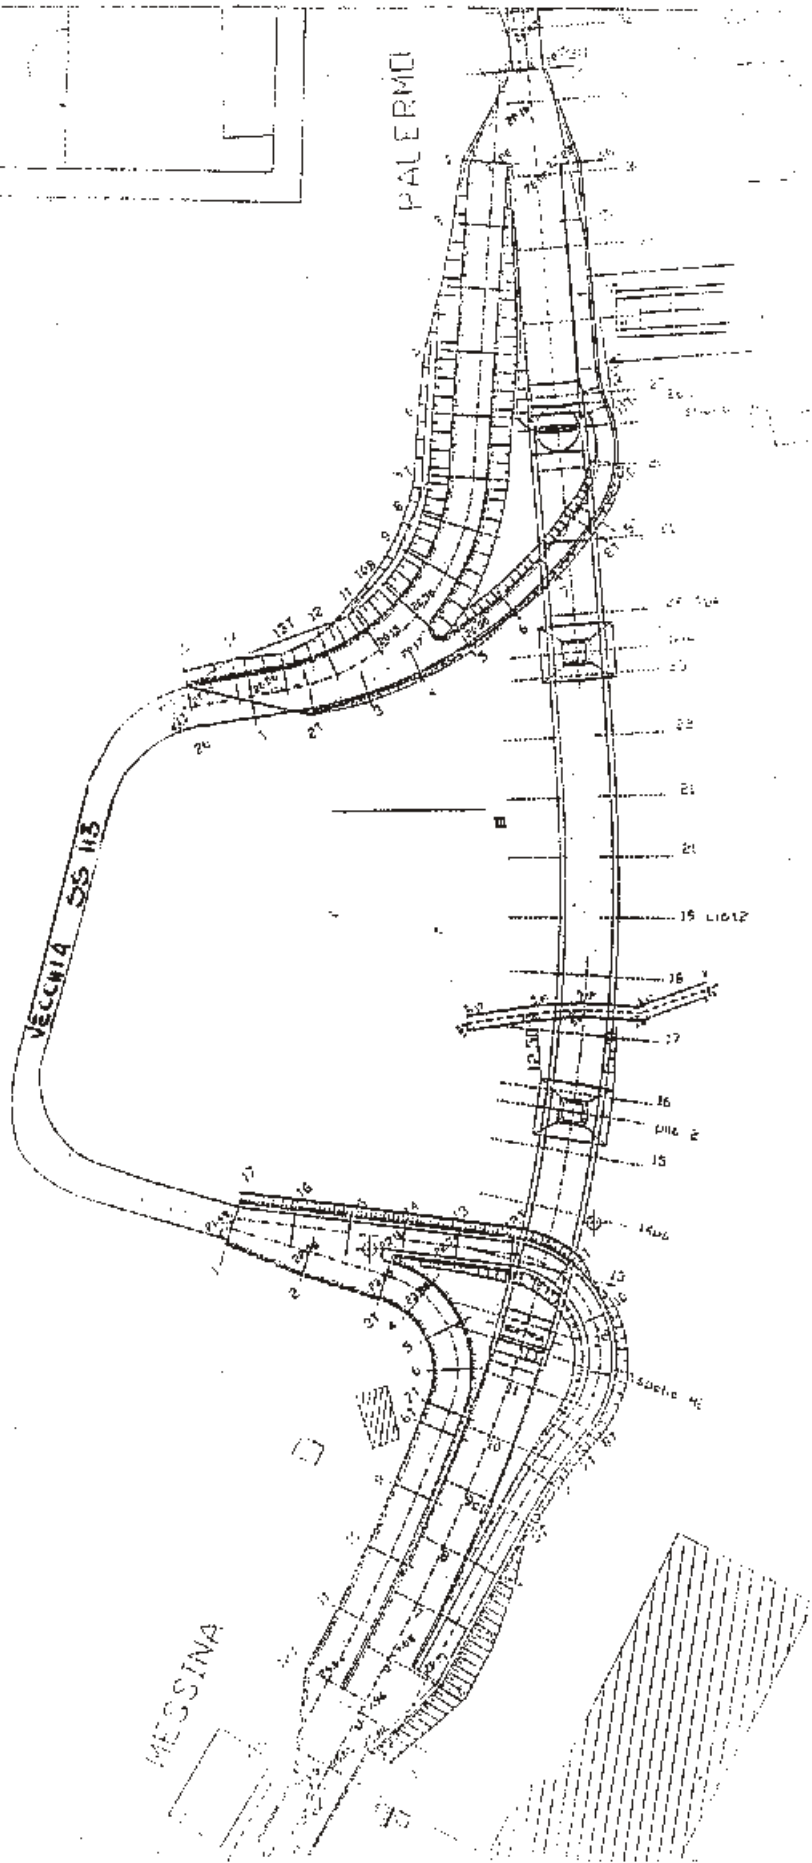

TRACCIATO STATALE N° 113
 CANTE UNIDIREZIONALI