AREE SOGGETTE A V.P.E.

IMPIANTI

STRADE DI ACCESSO DEFINITIVE

STRADE / PISTE

PIAZZOLE / DEPOSITI INTERMEDI

ALLARGAMENTI

CONFINI AMMINISTRATIVI

DATI CARATTERISTICI

DATI DI COSTRUZIONE
PRESSIONE DI PROGETTO 75.0 bar
PRESSIONE MASSIMA DI ESERCIZIO (MOP) 24.0 bar
GRADO DI UTILIZZAZIONE DICHIARATO f – 0.57
DIAMETRO PREVALENTE = 400.0 (DN)

REALIZZATO IN CONFORMITA' AL D.M. 17/04/2008
CONFORMITA' AL D.M NUMERO D.M. 17/04/2008
PER MODIFICHE REALIZZATE SUCCESSIVAMENTE

RIVESTIMENTO GIUNTI DI SALDATURA
Fasce Termorestringenti GASD A.07.10.02

DATI GENERALI
DN 400 SP 11.1 [UNI-EN] 9315.00 m

LUNGHEZZA TOTALE IMPIANTO 9315.00 m

FASE EMISSIONE Permessi

CONFINI AMMINISTRATIVI

PLANIMETRIA 1:2000

ALLEGATO 1
A1
S9
NICOSIA (EN) F.122
F.123
NICOSIA (EN) F.124
NICOSIA (EN) F.134
F.134
SPERLINGA F.30
(45670) Met. Gagliano-T.Imerese DN 400 (16"), MOP 24 bar
(45670) Met. Gagliano-T.Imerese DN 400 (16"), MOP 24 bar (in dismissione)
Rif. Met. Gagliano-T.Imerese DN 400 (16"), DP 75 bar (in progetto)
(9110733) Met. Gagliano-T.Imerese DN 400 (16"), MOP 24 bar (in dismissione-altro progetto)
Implanto (da mantenere)
Armadi Snam
Piantana
Cordoli
Sfiata
Basamenti
Marker
Scatolare
Strada asfaltata
Muro
Guardrail
Canaletta in cls
Linea telefonica
Str. com. Passo di Castrogiovanni
Strada sterrata
Regia
Trazzera
Cinesino
P0
V1
V2
P3
P4
P5
V6

LEGENDA

13.5 m / 13.5 m	Fascia di vincolo preordinato all'esproprio (v.p.e.) coincidente con la fascia di servitu'
A	Ampliamento impianto esistente
S	Strade di accesso definitivo
🟩	Aree di occupazione temporanea
A	Allargamenti in corrispondenza di fiumi/infrastrutture esistenti
S	Strade di accesso provvisorio
P	Piazzole provvisorie per i materiali
DI	Depositi intermedi
🟨	Aree impianti stacco–terminale in progetto

SIMBOLI DI LINEA

–·–·–	Metanodotto in progetto
–·–·–	Metanodotto in progetto in Tubo di protezione
–·–·–	Metanodotto in progetto in Cunicolo
–·–·–	Metanodotto in progetto in Trenchless
– – –	Opere connesse in progetto
–·–·–	Metanodotto in esercizio da ricollegare
–·–·–	Metanodotto da rimuovere
–·–·–	Altri metanodotti
⊙ Vn	Vertice
○ Pn	Picchetto

Il presente disegno e' di proprieta' aziendale - La societa' tutelera' i propri diritti a termine di legge.

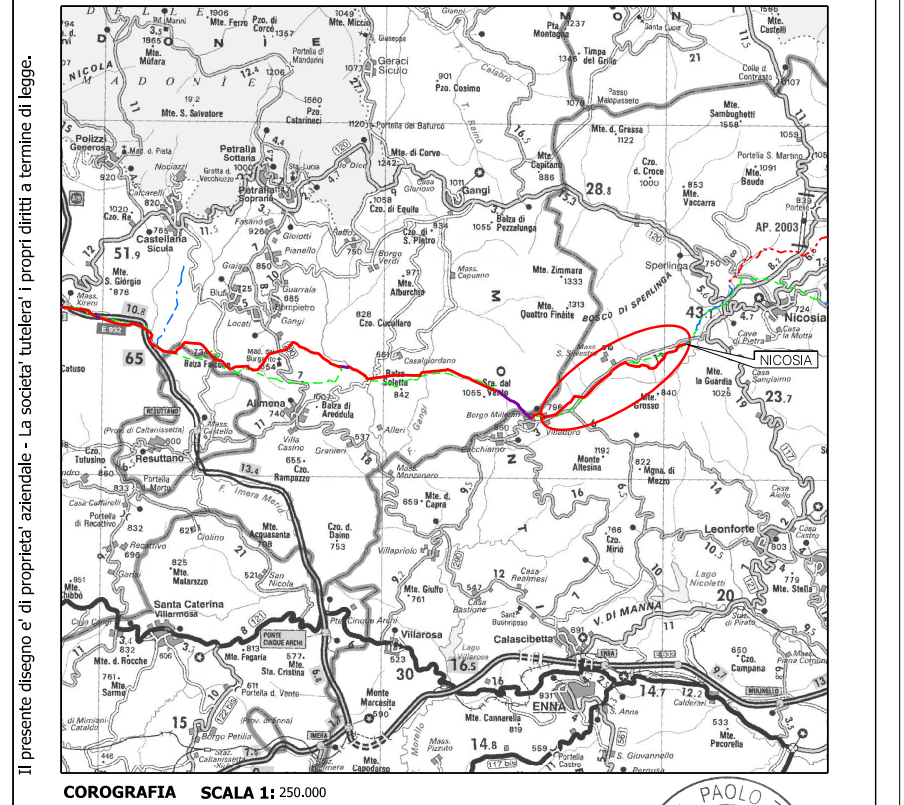

COROGRAFIA SCALA 1: 250.000

Nei Comuni di Nicosia, Sperlinga e Gangi

Dott. Ing. PAOLO ZANNIER
ALBO INGEGNERI PROV. PESARO-URBINO
A1679
Settore abc

Rev.	Data	Descrizione	Disegn.	Contr.	Approv.
01	30/09/2022	AGGIORNAMENTO PER VARIANTI	CASAGRANDE	DI RUSCIO	PEDINI
00	15/12/2020	EMISSIONE	DEL VECCHIO	DI RUSCIO	PEDINI

Proprietario snam

Progettista EnerecO

Disegno PL-VPE2000-101

Rifacimento Metanodotto Gagliano – T. Imerese
DN 400 (16")/DN 300 (12"), DP 75 bar
FASE 2
INTERVENTO 1

Revisione 01

Comm. NR/19188/R-L01

Cod.tec. 9113355

PLANIMETRIA CATASTALE CON VPE

Scala 1:2000

N. Rif. 03858–PPL–DW–101–0015 – FILE NAME: PG–VPE2000–101_01.DGN