AREE SOGGETTE A V.P.E. e/o da ACQUISIRE

IMPIANTI

STRADE DI ACCESSO DEFINITIVE

STRADE / PISTE

PIAZZOLE / DEPOSITI INTERMEDI

ALLARGAMENTI

CONFINI AMMINISTRATIVI

DATI CARATTERISTICI

DATI DI COSTRUZIONE

PRESSIONE DI PROGETTO 75.0 bar
PRESSIONE MASSIMA DI ESERCIZIO (MOP) 24.0 bar
GRADO DI UTILIZZAZIONE DICHIARATO f – 0.57
DIAMETRO PREVALENTE = 400.0 (DN)

REALIZZATO IN CONFORMITA' AL D.M. 17/04/2008
CONFORMITA' AL D.M NUMERO D.M. 17/04/2008
PER MODIFICHE REALIZZATE SUCCESSIVAMENTE

RIVESTIMENTO GIUNTI DI SALDATURA

Fasce Termorestringenti GASD A.07.10.02

DATI GENERALI

DN 400 SP 11.1 [UNI-EN] 4880.00 m

LUNGHEZZA TOTALE IMPIANTO 4880.00 m.

FASE EMISSIONE Permessi

PLANIMETRIA 1:2000

CONFINI AMMINISTRATIVI

LEGENDA

13.5 m / 13.5 m ▨	Fascia di vincolo preordinato all'esproprio (v.p.e.) coincidente con la fascia di servitu'
▩	Aree da acquisire
A	Ampliamento impianto esistente
S	Strade di accesso definitivo
🟩	Aree di occupazione temporanea
A	Allargamenti in corrispondenza di fiumi/infrastrutture esistenti
S	Strade di accesso provvisorio
P	Piazzole provvisorie per i materiali
DI	Depositi intermedi
🟨	Aree impianti stacco–terminale in progetto

SIMBOLI DI LINEA

–·–·–	Metanodotto in progetto
–·–·–	Metanodotto in progetto in Tubo di protezione
–·–·–	Metanodotto in progetto in Cunicolo
–·–·–	Metanodotto in progetto in Trenchless
– – –	Opere connesse in progetto
–·–·–	Metanodotto in esercizio da ricollegare
–·–·–	Metanodotto da rimuovere
–·–·–	Altri metanodotti
◎ Vn	Vertice
○ Pn	Picchetto

Il presente disegno e' di proprieta' aziendale - La societa' tutelera' i propri diritti a termine di legge.

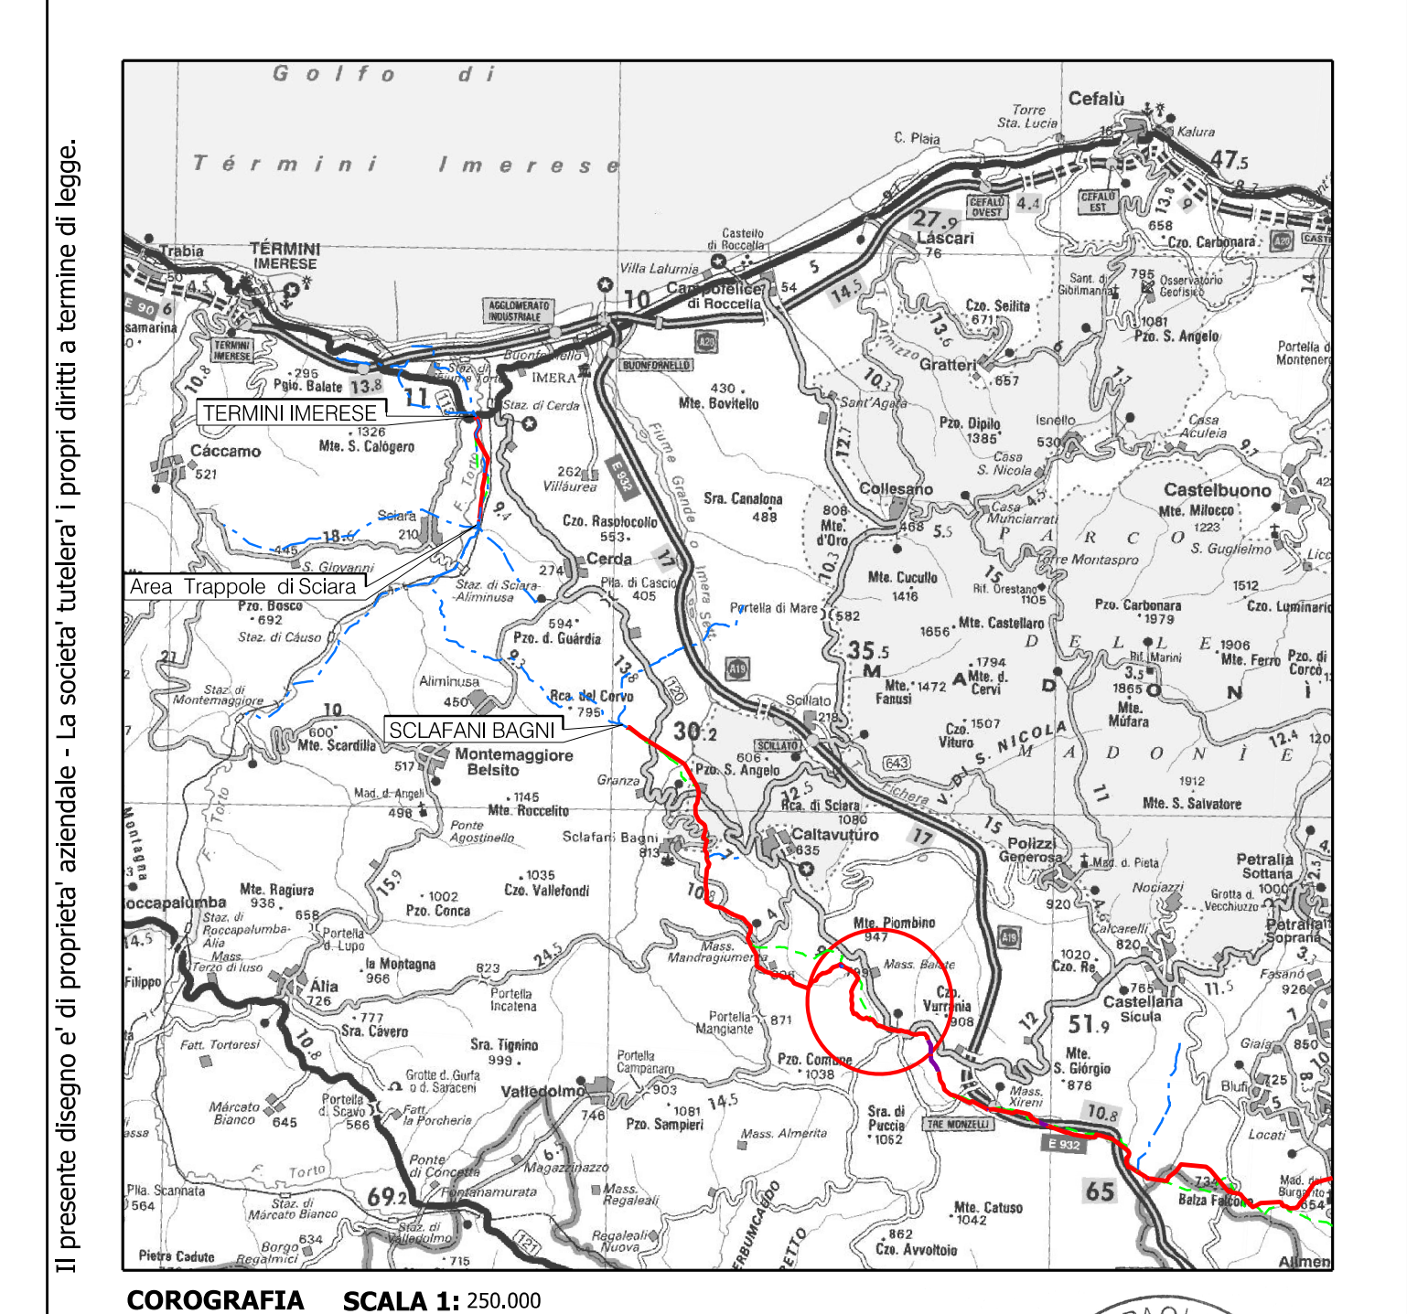

COROGRAFIA SCALA 1: 250.000

Nei Comuni di Caltavuturo e Polizzi Generosa

Rev.	Data	Descrizione	Disegn.	Contr.	Approv.
01	30/09/2022	AGGIORNAMENTO PER VARIANTI	CASAGRANDE	DI RUSCIO	PEDINI
00	15/12/2020	EMISSIONE	PONZETTO	DI RUSCIO	PEDINI

Proprietario snam

Progettista EnerecO

Rifacimento Metanodotto Gagliano – T. Imerese
DN 400 (16")/DN 300 (12"), DP 75 bar
FASE 2
INTERVENTO 8

PLANIMETRIA CATASTALE CON VPE

Disegno PL-VPE2000-108
Revisione 01
Comm. NR/19188/R-L01
Cod.tec. 9113362
Scala 1:2000

N. Rif. 03858–PPL–DW–108–0015 – FILE NAME: PG–VPE2000–108_01