AREE SOGGETTE A V.P.E.
IMPIANTI
STRADE DI ACCESSO DEFINITIVE
STRADE / PISTE
PIAZZOLE / DEPOSITI INTERMEDI
ALLARGAMENTI
CONFINI AMMINISTRATIVI

ALLEGATO 1
ALLEGATO 2
ALLEGATO 3
VPE
S2
S8
P2
A1
A6
A7
A8
TERMINI IMERESE (PA) F. 66
TERMINI IMERESE (PA) F. 67
TERMINI IMERESE (PA) F. 53
Fiume Torto
Area Nuovo impianto HPRS di Sciara (altro progetto)
(4300638) Met. Pot. per T.Imerese DN 650 (26"), MOP 75 bar
Rif. Met. Gagliano-T.Imerese DN 300 (12"), DP 75 bar (in progetto)
Area Trappola di Sciara
(45670) Met. Gagliano-T.Imerese DN 300 (12"), MOP 24 bar
(45670) Met. Gagliano-T.Imerese DN 300 (12"), MOP 24 bar (in dismissione)
Binario FFSS
Ballast
Acquedotto
Tratturo
Impianto Isolamento 757
Var. Met. Pot. per T.Imerese DN 650 (26"), DP 75 bar (altro progetto)
V1
V2
V56
V57
V58
V59
P0
PC

DATI CARATTERISTICI

DATI DI COSTRUZIONE
PRESSIONE DI PROGETTO 75.0 bar
PRESSIONE MASSIMA DI ESERCIZIO (MOP) 24.0 bar
GRADO DI UTILIZZAZIONE DICHIARATO f – 0.57
DIAMETRO PREVALENTE = 300.0 (DN)

REALIZZATO IN CONFORMITA' AL D.M. 17/04/2008
CONFORMITA' AL D.M NUMERO D.M. 17/04/2008
PER MODIFICHE REALIZZATE SUCCESSIVAMENTE

RIVESTIMENTO GIUNTI DI SALDATURA
Fasce Termorestringenti GASD A.07.10.02

DATI GENERALI
DN 300 SP 9.5 [UNI-EN] 3625.00 m

LUNGHEZZA TOTALE IMPIANTO 3625.00 m

FASE EMISSIONE Permessi

PLANIMETRIA 1:2000

CONFINI AMMINISTRATIVI

LEGENDA

13.5 m / 13.5 m — Fascia di vincolo preordinato all'esproprio (v.p.e.) coincidente con la fascia di servitu'
A — Ampliamento impianto esistente
S — Strade di accesso definitivo
🟩 — Aree di occupazione temporanea
A — Allargamenti in corrispondenza di fiumi/infrastrutture esistenti
S — Strade di accesso provvisorio
P — Piazzole provvisorie per i materiali
DI — Depositi intermedi
🟨 — Aree impianti stacco–terminale in progetto

SIMBOLI DI LINEA

Metanodotto in progetto
Metanodotto in progetto in Tubo di protezione
Metanodotto in progetto in Cunicolo
Metanodotto in progetto in Trenchless
Opere connesse in progetto
Metanodotto in esercizio da ricollegare
Metanodotto da rimuovere
Altri metanodotti
◎ Vn — Vertice
○ Pn — Picchetto

Il presente disegno e' di proprieta' aziendale - La societa' tutelera' i propri diritti a termine di legge.

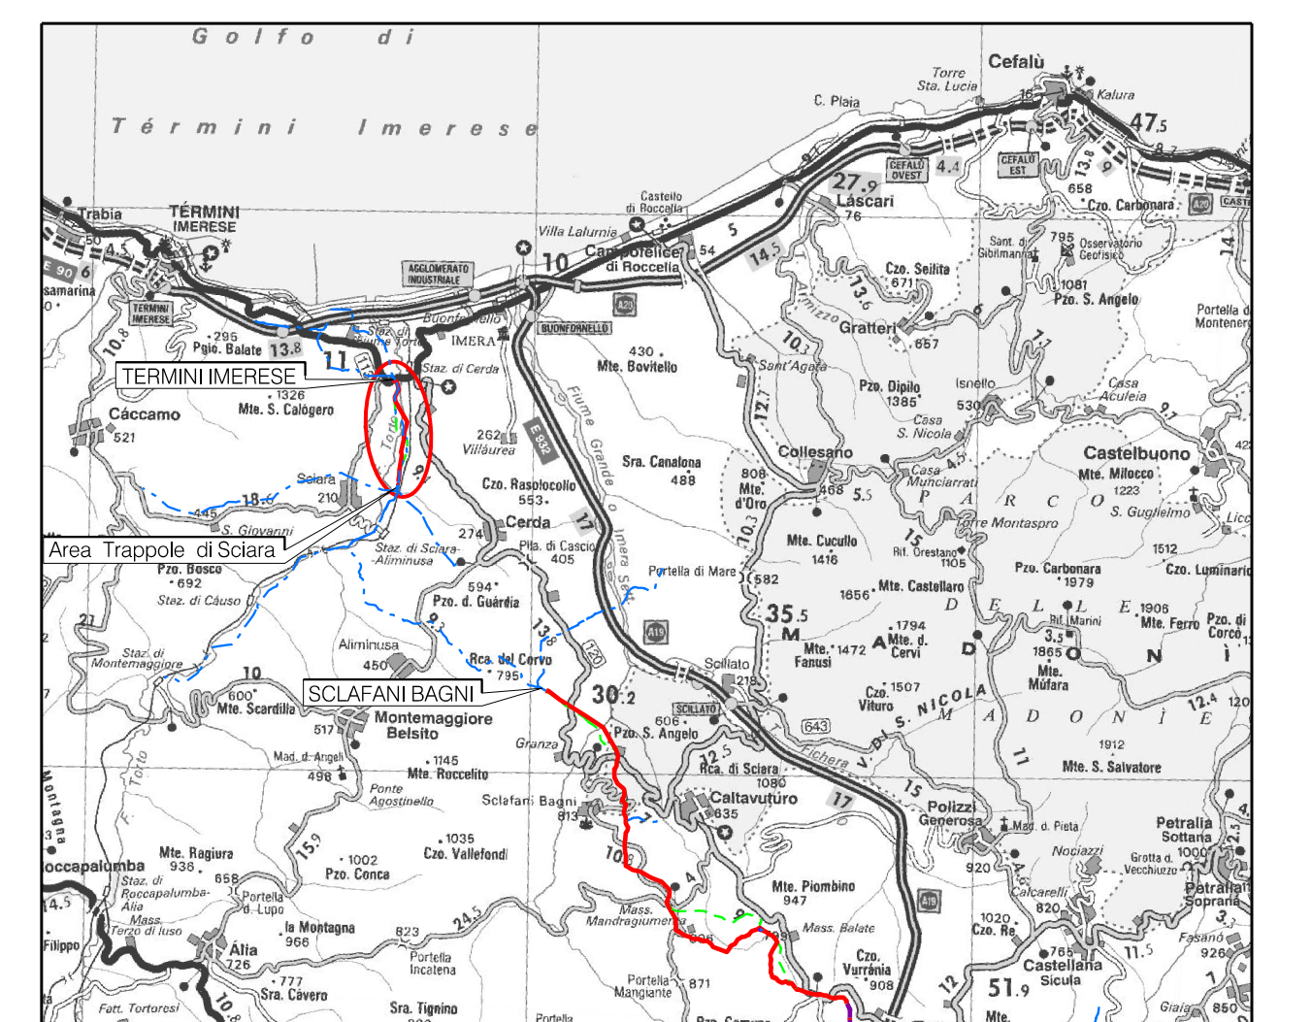

COROGRAFIA SCALA 1: 250.000

Nei Comuni di Sciara e Termini Imerese

Dott. Ing. PAOLO ZANNIER
A1679

Rev.	Data	Descrizione	Disegn.	Contr.	Approv.
01	30/09/2022	AGGIORNAMENTO PER VARIANTI	CASAGRANDE	DI RUSCIO	PEDINI
00	15/12/2020	EMISSIONE	DEL VECCHIO	DI RUSCIO	PEDINI

Proprietario: snam
Progettista: EnerecO

Rifacimento Metanodotto Gagliano – T. Imerese
DN 400 (16")/DN 300 (12"), DP 75 bar
FASE 2
INTERVENTO 10

PLANIMETRIA CATASTALE CON VPE

Disegno	PL-VPE2000-110
Revisione	01
Comm.	NR/19188/R-L02
Cod.tec.	9113368
Scala	1:2000

N. Rif. 03858–PPL–DW–110–0015 – FILE NAME: PG–VPE2000–110_01