D.A. n° 5647 **C.F.: 80012000826**

Posiz. n° 573/8

REPUBBLICA ITALIANA

R E G I O N E S I C I L I A N A
ASSESSORATO DELL'AGRICOLTURA
DELLO SVILUPPO RURALE E DELLA PESCA MEDITERRANEA
DIPARTIMENTO SVILUPPO RURALE E TERRITORIALE
Servizio 5 – Demanio Trazzerale e Usi Civici
Viale Regione Siciliana Nord Ovest, 4600 – 90145 Palermo

L'ASSESSORE

VISTO lo Statuto della Regione Siciliana;
VISTO il R.D. 30 dicembre 1923, n° 3244 recante norme in materia di tratturi e di trazzere;
VISTO il regolamento per l'assetto definitivo dei tratturi e delle trazzere approvato con R.D. 29 dicembre 1927 n° 2801, modificato con R.D. 16 luglio 1936 n° 1706 ed in particolare l'art.9 del citato R.D. 29 dicembre 1927 n° 2801;
VISTA la L.R. 28 luglio 1949 n° 39 e successive modifiche ed integrazioni;
VISTO l'art. 6 della L.R. 15 maggio 1986 n° 26;
VISTO l'art. 25 della L.R. 27 aprile 1999 n° 10, come sostituito dall'art. 13 comma 1 della L.R. 16 aprile 2003 n° 4 e successive modifiche ed integrazioni ed in particolare il comma 7 con il quale sono trasferite agli enti che ne hanno curato la trasformazione, le zone demaniali trazzerali che risultino di fatto occupate da corpi stradali;
VISTO il Decreto Presidenziale n. 419/Area 1/S.G. del 05 agosto 2024 con il quale il Prof. Ing. Salvatore Barbagallo è stato nominato Assessore e preposto all'Assessorato Regionale dell'agricoltura, dello sviluppo rurale e della pesca mediterranea;
VISTO il D.P.Reg. del 13 febbraio 2023 n. 445, con il quale viene conferito al Dott. Fulvio Bellomo l'incarico di Dirigente Generale del Dipartimento Regionale dello Sviluppo Rurale e Territoriale dell'Assessorato Regionale dell'Agricoltura, dello Sviluppo Rurale e della Pesca Mediterranea;
VISTO il D.D.G. n. 1638 del 02 novembre 2022 con il quale è stato conferito al Dott. Pierfausto Guzzo l'incarico di Dirigente Responsabile del Servizio n. 5 – "Demanio trazzerale e Usi Civici" del Dipartimento Sviluppo Rurale e Territoriale;
VISTO il Decreto dell'Assessore dell'Agricoltura e delle Foreste n° 2/5168 - 218/371 del 10.02.1954 con cui è dichiarata la demanialità della trazzera n° 371 Gangi – Bivio Piano Longhitto tronco primo ubicato nel territorio del Comune di Gangi (PA);
CONSIDERATO che l'Amministrazione Comunale di Gangi intende procedere alla realizzazione di una strada comunale, di cui ha già provveduto negli anni alla sua manutenzione, per un tratto ricadente nel territorio di Gangi con inizio in prossimità della particella n. 177 del foglio di mappa 34 e fine in prossimità della particella n. 162 del foglio di mappa 34, in territorio del Comune di Gangi, per uno sviluppo di circa 500 metri;
CONSIDERATO che l'Amministrazione Comunale di Gangi intende procedere, lungo lo stesso tratto viario, alla realizzazione di un pozzo trivellato per far fronte alla grave crisi idrica che investe il territorio comunale e più in generale l'intero territorio regionale, per l'esecuzione del quale la suddetta amministrazione è stata autorizzata dalla Cabina di Regia Emergenza Idrica, istituita presso il DRPC della Presidenza della Regione, con il D.D.G. n.523 del 01.08.2024;
CONSIDERATO che l'Amministrazione Comunale di Gangi ha formalmente manifestato la disponibilità alla presa in carico del suddetto tratto di Regia Trazzera per la sua destinazione in strada rotabile;
CONSIDERATO che il tratto di trazzera, identificato nella planimetria allegata al presente decreto come tratto "A – B", ricade catastalmente su sede viaria non particellata;
RITENUTO di dover onerare il Comune di Gangi a provvedere alla registrazione e trascrizione del presente decreto;

A termine delle vigenti disposizioni;


D E C R E T A

Art. 1) In conformità alle premesse, è trasferito, nello stato di fatto in cui si trova, senza oneri, al patrimonio del Comune di Gangi, il tratto di Regia Trazzera n° 371 Gangi – Bivio Piano Longhitto, dello sviluppo di circa 500 metri, con inizio in corrispondenza del punto "A" in prossimità della particella n. 177 del foglio di mappa 34 e fine in corrispondenza del punto "B" in prossimità della particella n. 162 del foglio di mappa 34 del territorio di Gangi, meglio identificato nella planimetria allegata al presente decreto come tratto "A – B", per la sua destinazione in strada rotabile.
Art. 2) Il Comune di Gangi è onerato di provvedere alla registrazione e trascrizione del presente decreto.

Palermo, 21/11/2024

L'ASSESSORE
Salvatore Barbagallo

SALVATORE
BARBAGALLO
REGIONE SICILIANA
ASSESSORE
21.11.2024 14:36:12
GMT+01:00

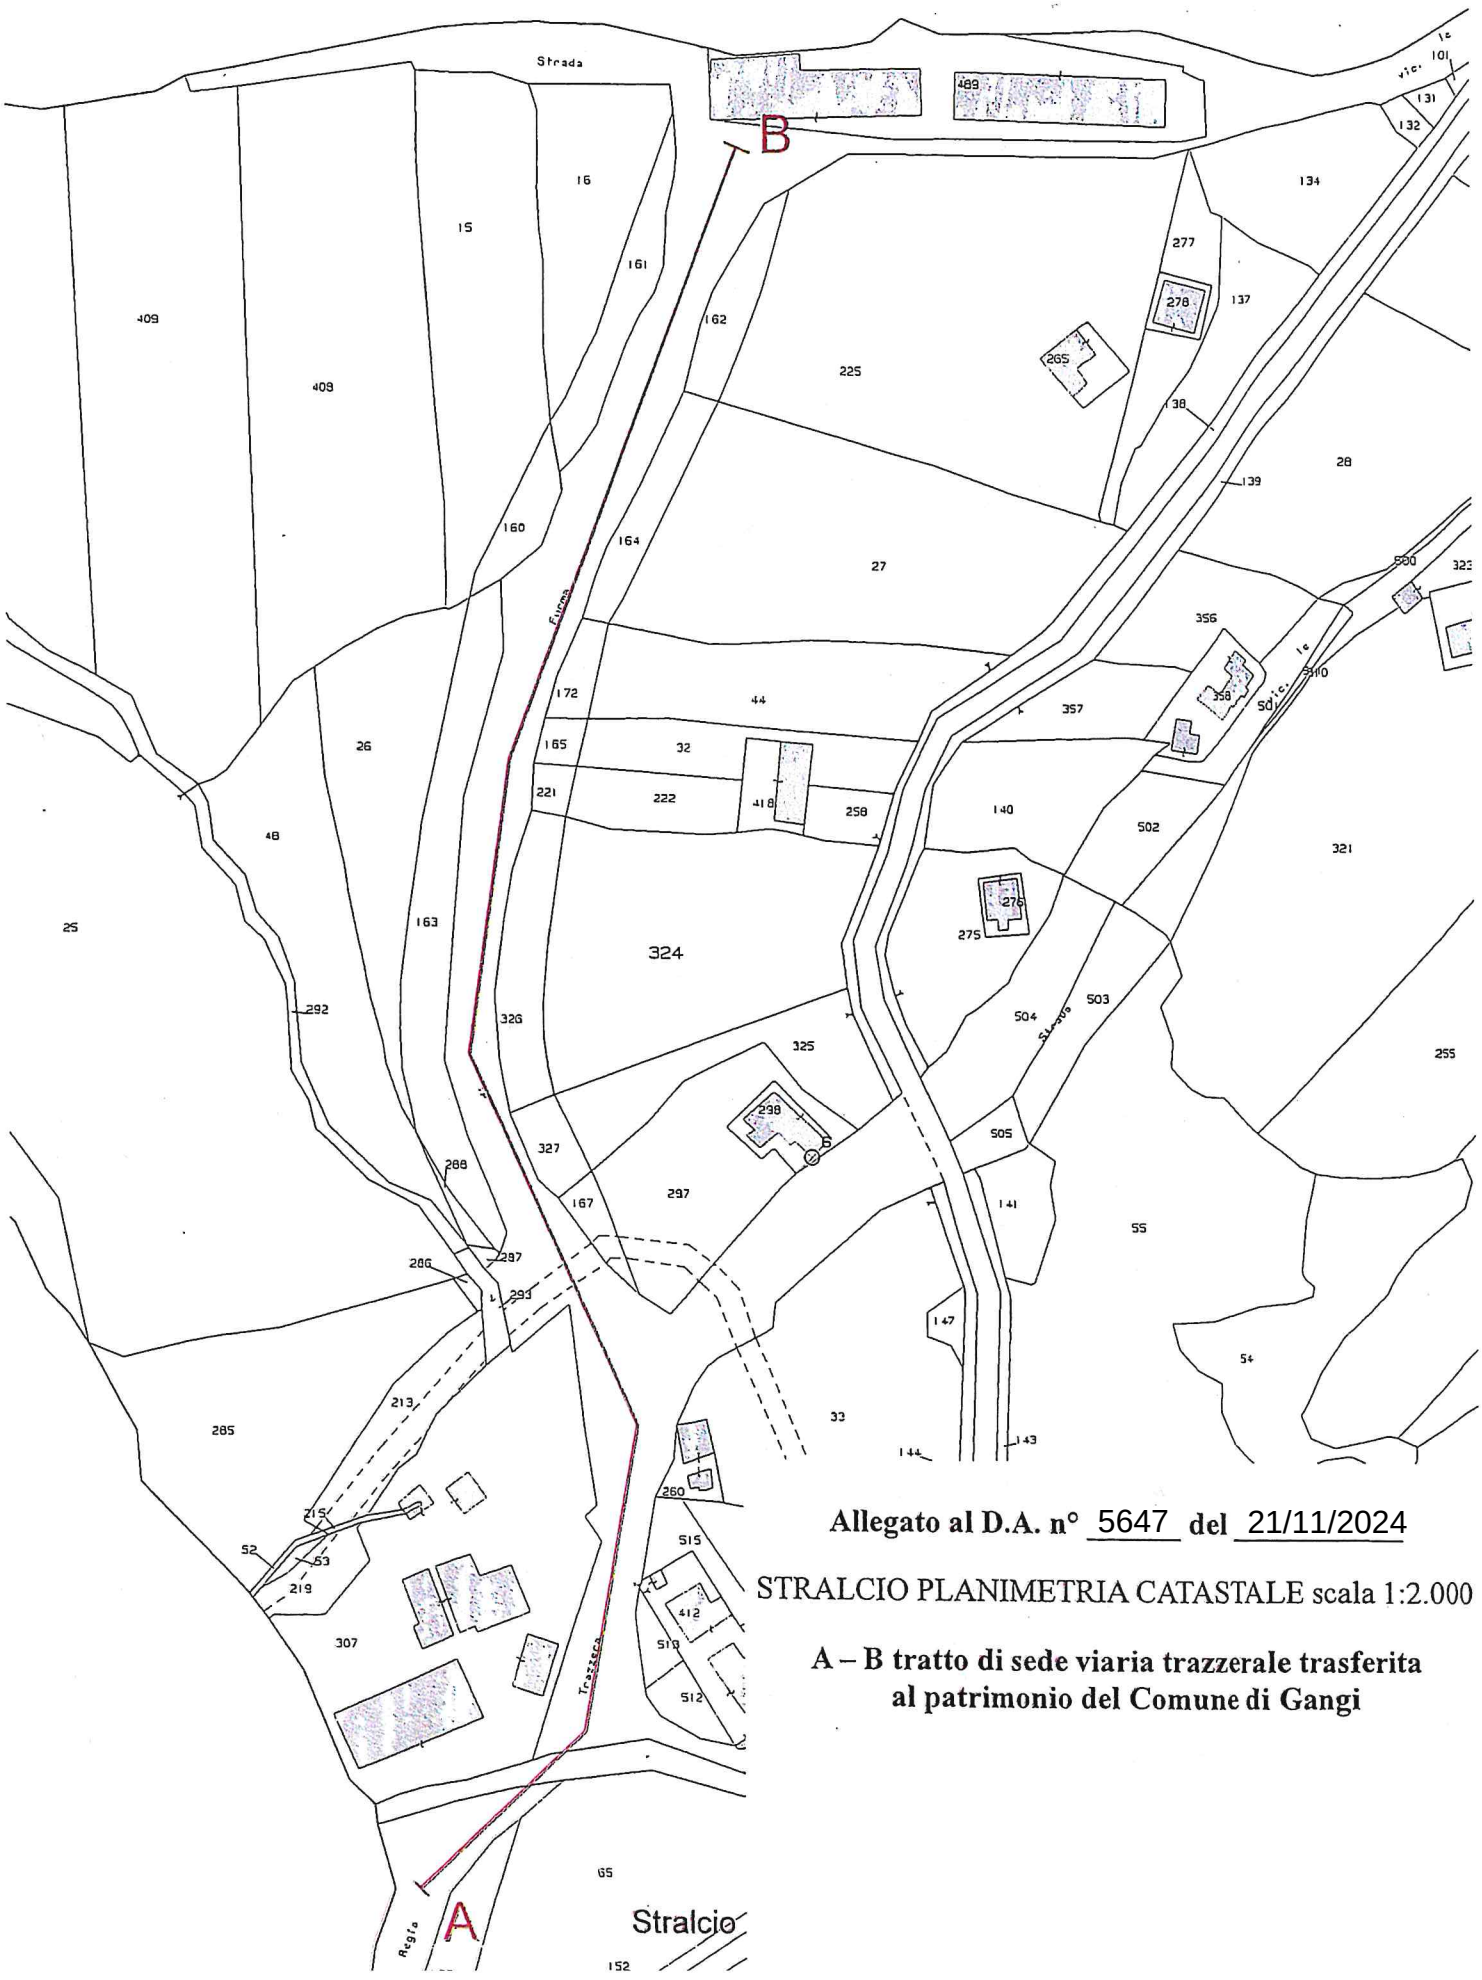

Allegato al D.A. n° 5647 del 21/11/2024

STRALCIO PLANIMETRIA CATASTALE scala 1:2.000

A – B tratto di sede viaria trazzerale trasferita al patrimonio del Comune di Gangi