

REPUBBLICA ITALIANA



REGIONE SICILIANA

PRESIDENZA

AUTORITÀ DI BACINO DEL DISTRETTO IDROGRAFICO DELLA SICILIA

SERVIZIO 5 – PARERI E AUTORIZZAZIONI AMBIENTALI

DEMANIO IDRICO FLUVIALE E POLIZIA IDRAULICA

(AGRIGENTO – ENNA - CALTANISSETTA)

Protocollo n. 15757 del 27/05/2026

Al Comune di Sant'Angelo Muxaro (AG)
protocollo@pec.comune.santangelomuxaro.ag.it

e, p.c.

All'On. Presidente della Regione Siciliana
presidente@certmail.regione.sicilia.it

Al Segretario Generale *ad interim* dell'Autorità di Bacino
Sede

Responsabile Unico per la pubblicazione sul sito
dell'Autorità di Bacino
Sede

OGGETTO: AUTORIZZAZIONE IDRAULICA UNICA

Provvedimento rilasciato ai sensi del R.D. n. 523/1904 e delle norme di attuazione del Piano Stralcio per l'Assetto Idrogeologico, con le modalità di cui al Decreto del Segretario Generale n. 187 del 23/06/2022.

****AIU in favore del Comune di Sant'Angelo Muxaro (AG)****

- Progetto esecutivo per i lavori manutenzione straordinaria della strada comunale passo di Conceria – Salacio. CUP: E67H24001840005.
- Comune di Sant'Angelo Muxaro – P. Iva: 01328370844.

**IL DIRIGENTE DEL SERVIZIO 5
DELL'AUTORITÀ DI BACINO DEL DISTRETTO IDROGRAFICO DELLA SICILIA**

VISTO il “Testo Unico delle disposizioni di legge intorno alle opere idrauliche delle diverse categorie” di cui al R.D. 25/07/1904 n. 523 e in particolare il Capo IV “Degli argini ed altre opere che riguardano il regime delle acque pubbliche” e il Capo VII “Polizia delle acque pubbliche”;

VISTA la L. 05/01/1994 n. 37 “Norme per la tutela ambientale delle aree demaniali dei fiumi, dei torrenti, dei laghi e delle altre acque pubbliche”;

VISTE le norme di attuazione del “Piano Stralcio di Bacino per l'Assetto Idrogeologico” della Regione Siciliana, approvate con Decreto del Presidente della Regione 6 maggio 2021;

VISTE le norme di attuazione del “*Piano di Gestione del Rischio di Alluvioni*” della Regione Siciliana approvato con Deliberazione della Giunta Regionale n. 274 del 25/07/2018 e con D.P.C.M. 07/03/2019;

VISTE le “*Linee Guida per l’espletamento dell’attività di Polizia Idraulica*” predisposte da questo Ufficio, apprezzate dalla Giunta Regionale con deliberazione n. 446 del 22/10/2020 e adottate dalla Conferenza Istituzionale Permanente di questa Autorità di Bacino con deliberazione n. 18 del 02/12/2020;

VISTI il paragrafo 5.1.2.3 “Compatibilità Idraulica” delle Norme Tecniche per le Costruzioni approvate con Decreto 17/01/2018 del Ministero delle Infrastrutture e dei Trasporti e il paragrafo C5.1.2.3 “Compatibilità Idraulica” della Circolare 21/01/2019 n. 7 Consiglio Superiore dei Lavori Pubblici;

VISTO il Decreto del Segretario Generale di questa Autorità di Bacino n. 60 del 24/03/2022 con il quale è stata approvata la “Direttiva Sovralluvionamenti” in attuazione del comma 2 dell’art. 8 della L.R. n. 24 del 15 maggio 1991”;

VISTO il Decreto del Segretario Generale di questa Autorità di Bacino n. 71 del 29/03/2022 con il quale sono state approvate le “Direttive tecniche per la verifica di compatibilità idraulica di ponti e attraversamenti” redatte ai sensi dell’art. 7 delle Norme di attuazione del vigente PGRA;

VISTO il Decreto del Segretario Generale di questa Autorità di Bacino n. 72 del 29/03/2022 con il quale sono state approvate le “Direttive tecniche per la verifica di compatibilità idraulica di tombinature e coperture dei corsi d’acqua” redatte ai sensi dell’art. 8 delle Norme di attuazione del vigente PGRA;

VISTO il Decreto del Segretario Generale di questa Autorità di Bacino n. 73 del 29/03/2022 con il quale sono state approvate le “Direttive tecniche per la verifica di compatibilità idraulica di impianti di trattamento delle acque reflue e di approvvigionamento idropotabile” redatte ai sensi dell’art. 10 delle Norme di attuazione del vigente PGRA;

VISTO il Decreto del Segretario Generale di questa Autorità di Bacino n. 187 del 23-06-2022 con il quale è stato approvato il documento che disciplina l’Autorizzazione Idraulica Unica istituita da questa Autorità;

VISTO il parere dell’Avvocatura dello Stato n. 14546 del 09/09/1996;

VISTA la disposizione del Segretario Generale di questa Autorità prot. n. 6108 del 02/03/2026 in materia di adozione degli atti resi all’esterno, con la quale, a far data dal 02/03/2026 sono delegati i Dirigenti dei servizi territoriali di Palermo, Agrigento, Messina e Catania all’adozione degli atti afferenti alle proprie competenze, incluso le Autorizzazioni Idrauliche Uniche, di cui al DSG n.187 del 23/06/2022;

VISTO il D.S.G. n. 167 del 08.06.2022 con cui si conferisce l’incarico di Dirigente Responsabile del SERVIZIO 5 - “Pareri e Autorizzazioni Ambientali – Demanio Idrico Fluviale e Polizia Idraulica (Agrigento – Enna – Caltanissetta) – Sede di Agrigento” all’Ing. Calogero Zicari;

VISTO il D.S.G. n. 7 del 12.01.2026, con il quale è stata disposta la proroga per ulteriori tre mesi dell’incarico, già in scadenza al 31.12.2025, di Dirigente Responsabile del Servizio 5 – “Pareri e Autorizzazioni Ambientali – Demanio Idrico Fluviale e Polizia Idraulica (Agrigento – Enna – Caltanissetta) – Sede di Agrigento”, conferito all’Ing. Calogero Zicari;

VISTO il D.S.G. n. 267 del 01/04/2026, con il quale è stata disposta la proroga per ulteriori tre mesi dell’incarico, già in scadenza al 31/03/2026, di Dirigente Responsabile del Servizio 5 – “Pareri e Autorizzazioni Ambientali – Demanio Idrico Fluviale e Polizia Idraulica (Agrigento – Enna – Caltanissetta) – Sede di Agrigento”, conferito all’Ing. Calogero Zicari;

VISTA la nota del Comune di Sant’Angelo Muxaro prot. 34/2026 del 02/01/2026 acquisita in pari data al protocollo AdB al n.21 con la quale comunica la “*Convocazione conferenza dei servizi Semplificata ai sensi dell’articolo 18 della L.R. n. 7 del 21/05/2019 – per il progetto esecutivo per i lavori Manutenzione straordinaria della strada comunale passo di Conceria – Salacio. CUP: E67H24001840005.*”

VISTA la nota del Comune di Sant'Angelo Muxaro prot. 976/2026 del 09/02/2026 acquisita in pari data al protocollo AdB al n. 3720, in riscontro della nota di questo Servizio n. 862 del 15/01/2026 con la quale si trasmette la verifica idraulica, cartografia e tracciato su shapefile;

VISTA la nota del Comune di Sant'Angelo Muxaro prot. 1931/2026 del 13/03/2026 acquisita in pari data al protocollo AdB al n. 7405, in riscontro della nota di questo Servizio n. 6706 del 06/03/2026 con la quale si trasmette la richiesta di Autorizzazione Idraulica Unica (D.S.G. n. 187/2022);

VISTA la pec acquisita al prot. AdB al n. 14305 del 15.05.2026 con la quale il Comune di Sant'Angelo Muxaro trasmette il documento progettuale relativo al particolare dell'intervento in prossimità dell'impiuvio;


ESAMINATI i documenti progettuali trasmessi e le integrazioni prodotte;

CONSIDERATO che l'area oggetto degli interventi da realizzare è la strada comunale Passo di Conceria – Salacio, che collega la Strada Provinciale n. 19 nel tratto Sant'Angelo Muxaro – San Biagio Platani alla Strada Statale n. 118 nel tratto Raffadali – Cianciana, ricadente nel foglio 267 III NO;


CONSIDERATO che le opere previste negli elaborati progettuali consistono in:

1. Lavori di pulizia e ripristino stradale da effettuarsi da entrambi i lati della strada comunale, delle cunette, scarpate per una fascia non inferiore a mt 2,00, pulizia dei tombini (compresi gli eventuali spurghi degli stessi), fossi di guardia etc. con la rimozione completa di terriccio, piante, sterpaglie, etc. e di ogni altra ostruzione allo smaltimento delle acque piovane che alla visibilità stradale, al fine di ripristinare completamente o di creare ove non esistenti le opere di scorrimento delle acque;
2. Realizzazione di opere a valle per il contenimento della sede stradale con la posa di gabbioni in rete metallica a doppia torsione, della sezione di cm 100 x cm 100, collegati tra loro con punti metallici e riempiti con pietrame di idonea pezzatura;
3. Rifacimento in alcuni tratti della fondazione stradale con la rimozione del materiale esistente, e la posa in opera di rilevato per la formazione di corpo stradale e sue dipendenze, e il rifacimento della pavimentazione stradale costituita da tre strati (strato di base cm 10 + Binder cm 5 + tappetino d'usura cm 4);
4. Realizzazione di cunette in conglomerato cementizio per il contenimento della pavimentazione stradale in conglomerato bituminoso, e la regimentazione delle acque piovane della sede stradale;
5. Realizzazione di opere a monte dell'area bevaio, per il contenimento del terreno con la posa di gabbioni in rete metallica a doppia torsione, della sezione di cm 100 x cm 100, collegati tra loro con punti metallici e riempiti con pietrame di idonea pezzatura, ed il rivestimento dei muri di contenimento esistenti con paramento realizzato con elementi di pietra naturale a spacco di cava, dello spessore di cm 3-4;
6. Realizzazione di interventi di manutenzione riguardanti tratti di tappeti particolarmente ammalorati, con la scarifica a freddo della pavimentazione esistente e la posa del nuovo tappetino d'usura dello spessore di cm 4;


VISTO l'elaborato progettuale [4_10.1_Verifica_idraulica_signed] che riporta la verifica idraulica relativa alla all'idoneità dell'opera di scarico allo smaltimento delle acque meteoriche provenienti dal bacino che insiste sull'area di realizzazione delle gabbionate previste in prossimità di un impiuvio esistente (coordinate 37°29'9.48"N – 13°31'1.94"E) e i particolari costruttivi di seguito riportati;

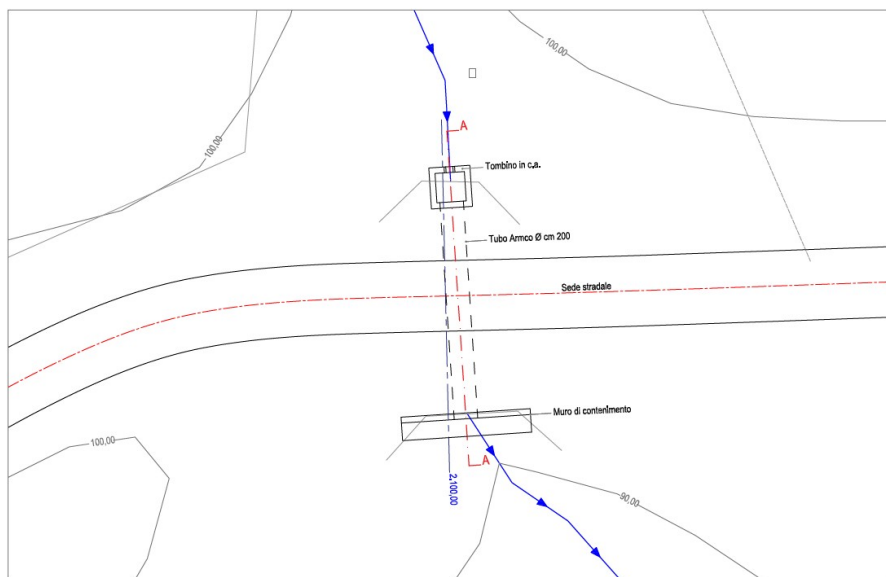


Planimetria stato attuale
Scala 1:200

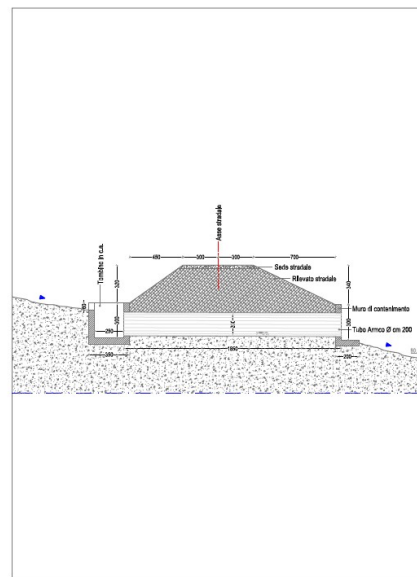

Profilo A-A stato attuale
Scala 1:200

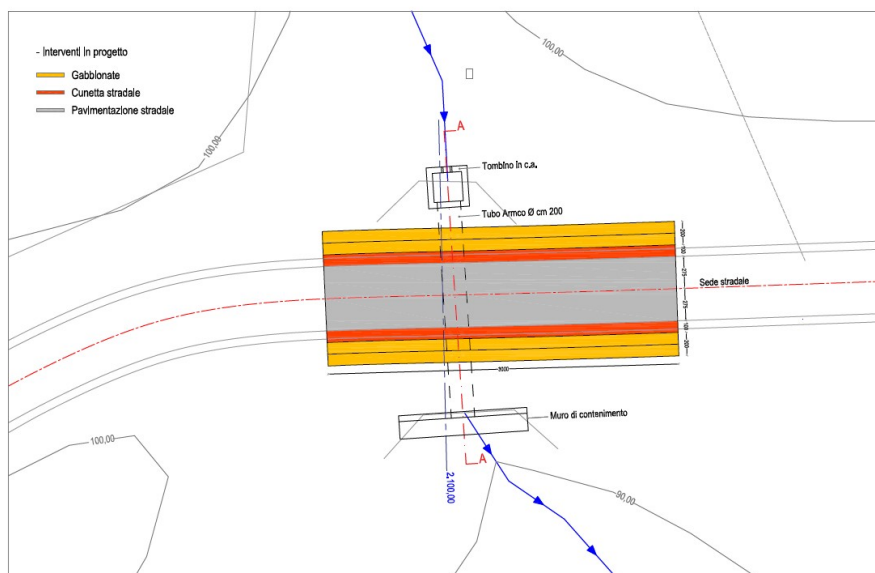

Planimetria con Interventi
Scala 1:200

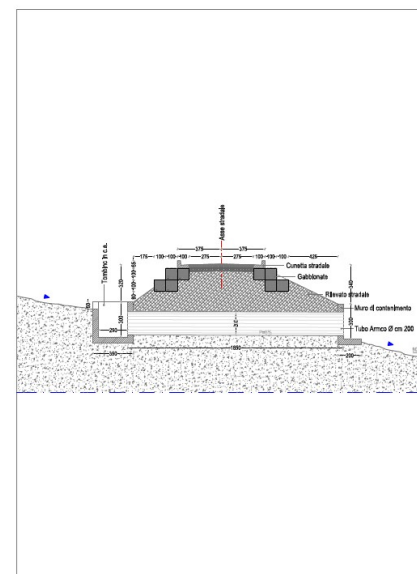

Profilo A-A con Interventi
Scala 1:200

CONSIDERATO che il progettista incaricato dichiara di avere proceduto alla ricognizione delle interferenze/prossimità con gli elementi idrici lineari rilevabili nell'area e con quelli riportati nella CTR 2012-13 e che le stesse esauriscono tutte le interferenze della totalità delle opere con gli elementi idrici come prima rilevati, e, ove necessario, di averne rilevato nello stato di fatto le caratteristiche delle sezioni idrauliche e ogni altro parametro necessario ed utilizzato per l'esecuzione delle verifiche idrauliche;

CONSIDERATO che per gli aspetti relativi al Piano Stralcio di Bacino per l'Assetto Idrogeologico l'area interessata dal tracciato progettuale ricade nel bacino del Fiume Platani (063) e interseca il vincolo P.A.I. con classificazione a Pericolosità Media (P2) con codice dissesto 063-1ST-089;

CONSIDERATO che con riferimento al R.D. 25/07/1904 n. 523 le opere e/o le attività sopra descritte necessitano di autorizzazione ai sensi degli articoli 93 e seguenti;

CONSIDERATO che i lavori di cui al progetto in esame interessano aree appartenenti al demanio fluviale della Regione Siciliana;

RILASCIA

al Comune di Sant'Angelo Muxaro,

- **“nulla osta idraulico”** ai sensi degli artt. 93 e seguenti del R.D. n. 523/1904 sul progetto per la realizzazione delle opere (e/o attività) in premessa descritti;

- **“autorizzazione agli accessi” dei corsi d'acqua interessati e alla “realizzazione degli interventi”** di cui al progetto di che trattasi;

Il presente provvedimento è rilasciato con le raccomandazioni e le prescrizioni di seguito riportate:

- il parere è riferito alle interferenze/prossimità individuate e dichiarate dal progettista negli elaborati tecnici trasmessi; ove siano individuate ulteriori interferenze /prossimità tra le opere in progetto con il reticolo idrografico, le stesse vengano conformate alla disciplina del Regio Decreto 523/1904;

- i lavori e le opere siano realizzate in modo da non alterare il regime idraulico dei corsi d'acqua, definiti in accordo agli articoli prima richiamati, e tutte le opere vengano realizzate nel rispetto delle distanze previste dal R.D. 523/1904, la sezione del corso d'acqua non venga ristretta in alcun punto e non vengano arrecati danni alle sponde e ad eventuali opere idrauliche presenti nell'area interessata dai lavori e nell'immediato intorno;

- l'Amministrazione Regionale venga sollevata in maniera assoluta da danni a cose e persone derivanti da eventi di natura idrogeologica, ed inoltre che in ogni tempo è ad esclusivo carico di codesto Comune la remissione di eventuali danni a cui possono essere soggette le opere previste in progetto derivanti da fenomeni di natura idrogeologica e in particolare idraulica (inondazioni, allagamenti etc) e di quelli che dette opere possano causare sia al regime idraulico che alla proprietà pubbliche e private in dipendenza delle predette opere e del loro esercizio;

- restano a carico di codesto Comune gli interventi eventualmente occorrenti per modificare le opere realizzate, qualora questo Ufficio lo ritenesse necessario per motivi di sistemazione idraulica dei corsi d'acqua e/o delle opere di attraversamento, o ancora in caso di studi di dettaglio, senza che codesto Comune abbia nulla a richiedere a qualsiasi titolo;

- questa Autorità si riserva la facoltà di ordinare modifiche all'opera autorizzata a cura e spese del soggetto autorizzato, o anche di procedere alla revoca della presente autorizzazione in caso di inadempimento delle presenti prescrizioni;

- vengano adottate in fase di cantiere tutte le precauzioni e gli accorgimenti che garantiscano condizioni di sicurezza idraulica nelle aree oggetto di intervento;

- venga sollevata in maniera assoluta l'Amministrazione Regionale da qualsiasi molestia, azione e/o danno che ad essa potessero derivare da parte terzi in conseguenza del parere reso;

- la presente Autorizzazione si riferisce esclusivamente al progetto di manutenzione straordinaria della strada comunale passo di Conceria – Salacio in oggetto, secondo gli elaborati progettuali trasmessi dal Comune proponente; sono esclusi qualsiasi altra opera e/o intervento che possa alterare il buon regime delle acque;

- eventuali modifiche sostanziali al progetto presentato dovranno essere presentate a questa Autorità di Bacino per il rilascio della relativa Autorizzazione;

- non dovranno arrecarsi danni alle sponde e ad eventuali opere idrauliche presenti nell'area interessata dai lavori e nell'immediato intorno;

- i terreni scavati eventualmente non riutilizzati in situ per i rinterri e i materiali di rifiuto provenienti dai lavori per la realizzazione delle opere di progetto dovranno essere portati a pubblica discarica ed allontanati dagli alvei e dai loro dintorni e non dovranno mai essere accumulati, neanche momentaneamente, nell'alveo o nelle aree di pertinenza idraulica;

- per tutte le opere in progetto, compresi eventuali pozzetti di ispezione, pozzetti rompi tratta/di collegamento, cabine, canalette per la raccolta e convogliamento delle acque meteoriche lungo il perimetro degli impianti, gli impianti di trattamento delle acque di prima pioggia e ogni altra opera prevista, vengano rispettate le distanze

minime consentite, ai sensi dell'art. 96 comma f del RD. n. 523 del 25 luglio 1904;

- codesto Comune è tenuto a farsi carico del monitoraggio delle opere realizzate, nonché a programmare e realizzare i necessari interventi di manutenzione delle stesse;

- i lavori devono essere realizzati preferibilmente durante il periodo di magra del corso d'acqua;

- vengano adottate, a tutela della pubblica e privata incolumità, le precauzioni e gli accorgimenti che garantiscano condizioni di sicurezza sui luoghi d'intervento anche con l'interdizione dei passaggi a terzi non autorizzati;

- i lavori in progetto vengano sospesi temporaneamente, mettendo in sicurezza l'area, in caso di avvisi di allerta meteo-idrogeologico diramati dal Dipartimento Regionale di Protezione Civile o quando vengono dettate prescrizioni/avvisi dal bollettino meteorologico del Servizio Meteorologico dell'Aeronautica Militare;

- codesto Comune è tenuto alla piena osservanza delle leggi e dei regolamenti sulle opere idrauliche.

Sono fatti salvi tutti gli altri visti, pareri e autorizzazioni e concessioni di altri Enti, necessari alla realizzazione degli interventi in oggetto, nel rispetto delle normative vigenti.

L'inizio dei lavori, del quale dovrà essere data preventiva comunicazione a questa Autorità di Bacino, dovrà avvenire entro novanta (90) giorni dalla data di consegna dei lavori nel caso di opere pubbliche ovvero entro novanta (90) giorni dalla data della presente Autorizzazione negli altri casi.

Oltre tale termine l'inizio dei lavori dovrà essere accompagnato da dichiarazione di un tecnico abilitato all'esercizio della professione il quale dovrà verificare e attestare che non siano mutati il regime normativo e quello vincolistico. In ogni caso l'ultimazione dei lavori dovrà avvenire entro tre (3) anni dal loro inizio, decorsi i quali questa Autorizzazione Idraulica Unica perderà di efficacia e dovrà essere nuovamente richiesta.

Al termine dei lavori, entro trenta (30) giorni dalla loro ultimazione, dovrà essere trasmessa a questa Autorità di Bacino apposita comunicazione, accompagnata da una attestazione che le opere realizzate sono del tutto conformi a quelle oggetto della presente A.I.U. e da una planimetria con la georeferenziazione delle opere realizzate e/o delle attività eseguite.

Il presente provvedimento sarà pubblicato per esteso sul sito istituzionale dell'Autorità di Bacino, nella pagina "Aree tematiche" → "Siti tematici" → "Demanio Idrico Fluviale e Polizia Idraulica" → "Elenco Autorizzazione idraulica unica".

Avverso il presente provvedimento è possibile presentare ricorso al TAR entro 60 giorni dalla data di pubblicazione sul sito istituzionale di questa Autorità ovvero al Presidente della Regione entro 120 giorni dalla suddetta data.

Per gli aspetti strettamente legati al Testo Unico di cui al Regio Decreto 25/07/1904 n. 523 può altresì essere proposto ricorso giurisdizionale entro il termine di 60 (sessanta) giorni dalla data del presente provvedimento al Tribunale Superiore delle Acque Pubbliche, ai sensi del combinato disposto del Titolo IV (artt. 138-210) del Testo Unico di cui al R.D. 11/12/1933 n. 1775 e del D.Lgs. 02/07/2010 n. 104 e ss.mm.ii.

Il Coadiutore

Geom. Gerlando Cimino

"Firma autografa sostituita a mezzo stampa ai sensi dell'art. 3, comma 2, del d.lgs n.39/93"

Il Dirigente del Servizio 5
Ing. Calogero Zicari

