D.D.G. n. …1656 del 10/09/2026

Decreto di asservimento e occupazione temporanea dei terreni interessati dai lavori di realizzazione del metanodotto "Rifacimento metanodotto "Gagliano – Termini Imerese" - DN 400 (16") - DP 75 bar (FASE 2) - variante da località Tre Monzelli a località Cozzo Salifizi" (INTERVENTO 6)

REPUBBLICA ITALIANA

Regione Siciliana

ASSESSORATO REGIONALE DELL'ENERGIA E DEI SERVIZI DI PUBBLICA UTILITA'

DIPARTIMENTO DELL'ENERGIA

Servizio 8 - U.R.I.G.

Ufficio Regionale per gli Idrocarburi e la Geotermia

IL DIRIGENTE GENERALE

Visto lo Statuto della Regione Siciliana;
Visto il D.P.R. 5 novembre 1949 n.1182;
Vista la L.R. 27 dicembre 1978 n. 71;
Vista la Legge 2 febbraio 1974 art. 13;
Vista la L.R. 6 maggio 1981 n. 96 art. 34;
Vista la L.R. 11 aprile 1981 n. 65;
Vista la L.R. 10 agosto 1985 n. 37;
Visto il D. Lgs. 23 maggio 2000, n. 164 di attuazione della direttiva n. 98/30/CE, recanti norme comuni per il mercato interno del gas naturale, recepito dal legislatore regionale con l'art. 67 della legge regionale 27 marzo 2000, n. 2;
Visto il D.M. 22 dicembre 2000 recante "Individuazione della Rete nazionale gasdotti ai sensi dell'art. 9 del D. Lgs. n. 164/2000";
Visto il D.P.R. 6 giugno 2001 n. 380 "Testo unico sulle disposizioni legislative e regolamentari in materia di edilizia";
Visto il D.P.R. 8 giugno 2001 n. 327, "Testo Unico delle disposizioni legislative e regolamentari in materia di espropriazione per pubblica utilità" e ss. mm. ii. reso applicabile nella Regione Siciliana con l'art. 16 della L.R. n. 12/2011;
Visto il D. Lgs. 27 dicembre 2004 n. 330 "Integrazione al D.P.R. 8 giugno 2001 n. 327 in materia di espropriazione per la realizzazione di infrastrutture lineari energetiche";
Vista la Legge 23 agosto 2004 n. 239 "Riordino del settore energetico";
Visto il D.M. 17 aprile 2008 "Regola tecnica per la progettazione, costruzione, collaudo, esercizio e sorveglianza delle opere e degli impianti di trasporto del gas naturale con densità non superiore a 0,8;
Visto il D.P.R. del 5 Dicembre 2009, n. 12 con cui viene emanato il regolamento di

attuazione del Titolo II della L.R. n. 19 del 16 Dicembre 2008;
Vista la Circolare applicativa dell'Assessore alla Presidenza, con cui vengono date le indicazioni operative sull'applicazione del regolamento di attuazione del Titolo II della L.R. n.19 del 16 dicembre 2008;
Vista la L.R. 21 maggio 2019 n. 7;
Visto il D.P.R.S. 5 aprile 2022, n.9 "Regolamento di attuazione del Titolo II della legge regionale 16 dicembre 2008, n. 19. Rimodulazione degli assetti organizzativi dei Dipartimenti regionali ai sensi all'art.13 comma 3, della legge regionale 17 marzo 2016, n.3;
Visto il D.P.Reg. n. 3937 del 10/9/2025, con il quale, giusta delibera della Giunta Regionale n. 253 del 4 settembre 2025, è stato conferito al dott. Carmelo Frittitta, per la durata di anni due, l'incarico di Dirigente generale del Dipartimento regionale dell'energia dell'Assessorato regionale dell'energia e dei servizi di pubblica utilità;
Visti gli artt. 22, 52 bis, 52 ter, 52 quater, 52 sexies e octies del D.P.R. 327/2001 e il D.Lgs. n. 330 del 27 dicembre 2004, recante norme integrative del "Testo Unico";
Considerato che l'opera di cui trattasi riveste carattere di particolare urgenza;
Visto il protocollo di legalità stipulato in data 23/05/2011 tra la Regione Siciliana, Assessorato Regionale dell'Energia e dei Servizi di PP.UU., il Ministero dell'Interno, le Prefetture delle Province Siciliane e la Confindustria Sicilia;
Visto l'atto di piena adesione al protocollo di legalità di cui al punto precedente sottoscritto dall'Ing. Maria Sferruzza trasmesso con nota prot. ENGCOS/SIC/1/pat del 03/01/2023 assunta al protocollo del Dipartimento dell'Energia al prot. n. 161 del 04/01/2023;
Visto il D.R.S. n. 2965 datato 18/12/2025, con il quale il Dirigente Responsabile del Servizio 8 dell'Assessorato Regionale dell'Energia e dei Servizi di Pubblica Utilità ha approvato il progetto definitivo, accertato la conformità urbanistica, apposto il vincolo preordinato all'esproprio e/o all'asservimento, dichiarato la pubblica utilità, l'urgenza e l'indifferibilità dell'opera denominata **"Metanodotto Gagliano – Termini Imerese ed opere connesse DP 75 bar - MOP 24 bar (Fase 2)"** che prevede:

- la realizzazione di n. 10 interventi di sostituzione del metanodotto esistente, per una lunghezza complessiva pari a 61 km, oltre alla realizzazione delle opere connesse, quali il rifacimento di circa 0,357 km di allacciamenti e la dismissione di circa 59,861 km.

Vista l'istanza prot. **ENGCOS/SIC/184/GUR del 18/03/2026**, firmata digitalmente e trasmessa via PEC, corredata dalla necessaria documentazione, assunta al protocollo del Dipartimento Energia al n**. 10913 del 23/03/2026,** con la quale Snam Rete Gas S.p.A. con sede legale in Milano (MI), Via Vezza d'Oglio, 6, ed Uffici in Catania, Zona Industriale, Via VIII strada 8, Società soggetta all'attività di direzione e coordinamento di Snam S.p.A., ha chiesto a questo Servizio di disporre per la realizzazione del metanodotto denominato " **Rifacimento metanodotto "Gagliano – Termini Imerese" DN 400 (16"), DP 75 bar - (FASE 2) - variante da località Tre Monzelli a località Cozzo Salifizi (INTERVENTO 6"):**

a) l'asservimento delle aree indicate in colore rosso tratteggiato nell'allegato piano

particellare, ricadenti in comune di **POLIZZI GENEROSA (PA)** e di proprietà delle ditte di cui all'annesso elenco;

b) l'occupazione temporanea delle aree indicate in colore verde nell'allegato piano particellare, ricadenti in comune di **POLIZZI GENEROSA (PA)** e di proprietà delle ditte di cui all'annesso elenco;

Vista l'integrazione all'istanza prot. **ENGCOS/SIC/GUR/485 del 12/08/2026**, firmata digitalmente e trasmessa via PEC dalla Snam Rete Gas S.p.A., corredata dalla perizia di stima relativa ai terreni agricoli interessati dal gasdotto in epigrafe, ricadenti nel territorio del Comune di Polizzi Generosa (PA), assunta al protocollo del Dipartimento Energia al n**. 30176 del 12/08/2026;**

Considerato che, ai sensi dell'art. 22 del Testo Unico, qualora l'avvio dei lavori rivesta carattere di urgenza il decreto può essere emanato ed eseguito sulla base della determinazione urgente delle indennità, senza particolari indagini o formalità.

Ritenuto di dover provvedere al riguardo.

Attestato che il presente provvedimento, a seguito dell'istruttoria formale e sostanziale svolta, è legittimo, utile e proficuo per il pubblico interesse, ai sensi e per gli effetti dell'art.1 della L.n. 20/1994 e s.m. e alla stregua dei criteri di economicità. efficacia. imparzialità, pubblicità e trasparenza, nonché dai principi dell'ordinamento comunitario, di cui all'art.1, comma 1, della L. 7/8/1990, n. 241 e s.m. e della L.R. 21/05/2019, n.7 e s.m.;

DECRETA

Art. 1 - Sono disposti a favore di Snam Rete Gas S.p.A., con sede legale in Milano (MI), Via Vezza d'Oglio, 6, partita IVA 10238291008, ai sensi del D.P.R. n. 327 e ss.mm.ii., l'asservimento e l'occupazione temporanea delle strisce di terreno ricadenti in comune di **POLIZZI GENEROSA (PA)** interessate dall'opera denominata metanodotto "**Rifacimento metanodotto "Gagliano – Termini Imerese"- DN 400 (16") - DP 75 bar (FASE 2) - variante da località Tre Monzelli a località Cozzo Salifizi" (INTERVENTO 6)**, meglio evidenziate nell'allegato piano particellare rispettivamente con colori rosso tratteggiato e verde, di proprietà delle ditte di cui all'elenco allegato.

Art. 2 - L'asservimento, sottoposto alla condizione sospensiva che siano ottemperati da parte della Snam Rete Gas S.p.A. gli adempimenti di cui ai successivi artt. 4 e 5, prevede quanto segue:

a) lo scavo e l'interramento alla profondità di circa metri 1 (uno), misurata al momento della posa, di una tubazione trasportante idrocarburi alla pressione massima di progetto di 75 bar, opportunamente isolata e protetta catodicamente, nonché di cavi accessori per le reti tecnologiche;

b) la realizzazione di manufatti fuori terra con le relative strade di accesso, laddove previsto;

c) l'installazione di apparecchi di sfiato e cartelli segnalatori nonché eventuali opere

sussidiarie necessarie ai fini della sicurezza;

d) l'obbligo di non costruire opere di qualsiasi genere, come pure fognature e canalizzazioni chiuse, a distanza inferiore a **metri 13,50 (tredici/50 metri)** dall'asse della tubazione, nonché di mantenere la superficie asservita a terreno agrario, con la possibilità di eseguire sulla stessa le normali coltivazioni senza alterazione della profondità di posa della tubazione;

e) la facoltà da parte di Snam Rete Gas S.p.A. di occupare, anche per mezzo delle imprese appaltatrici e per tutto il tempo occorrente, l'area necessaria all'esecuzione dei lavori;

f) l'inamovibilità di tubazioni, manufatti, apparecchiature e opere sussidiarie e la loro proprietà in capo a Snam Rete Gas S.p.A., che avrà pertanto la facoltà di rimuoverle;

g) il diritto da parte di Snam Rete Gas S.p.A. di accedere liberamente in ogni tempo alle proprie opere e ai propri impianti con il personale e i mezzi necessari per la sorveglianza, la manutenzione, l'esercizio, le riparazioni, le sostituzioni e i recuperi;

h) i danni prodotti alle cose, alle piantagioni ed ai frutti pendenti, durante la realizzazione del metanodotto sono quantificati nell'indennità di occupazione temporanea determinata con il presente decreto, mentre in occasione di eventuali riparazioni, modifiche, recuperi, sostituzioni, manutenzione, esercizio del gasdotto, saranno determinati di volta in volta a lavori ultimati e liquidati da Snam Rete Gas S.p.A. a chi di ragione.

i) il divieto di compiere atti che costituiscano intralcio ai lavori o pericolo per l'impianto, ostacolino il libero passaggio, diminuiscano o rendano più incomodo l'uso e l'esercizio della servitù;

j) la permanenza a carico dei proprietari dei tributi e gli altri oneri gravanti sui fondi;

Art. 3 - Il presente provvedimento sarà registrato e trascritto senza indugio presso i competenti uffici a cura e spese di Snam Rete Gas S.p.A. che dovrà inoltre curarne la pubblicazione sulla Gazzetta Ufficiale della Regione Siciliana.

Art. 4 - Snam Rete Gas S.p.A. provvederà alla notifica del presente decreto, unitamente ad un invito a presenziare alla redazione dello stato di consistenza e presa di possesso dei beni, specificando con preavviso di almeno sette giorni le modalità e i tempi del sopralluogo e indicando i nominativi dei tecnici da essa incaricati.

Art. 5 - Gli incaricati di Snam Rete Gas S.p.A. provvederanno a redigere il verbale di immissione in possesso dei terreni, compilandone lo stato di consistenza anche in assenza dei proprietari invitati; in quest'ultimo caso con la presenza di due testimoni che non siano dipendenti di Snam Rete Gas S.p.A.

Art. 6 – Entro venti giorni dalla notifica del presente decreto, la Ditta proprietaria può comunicare a questo Servizio (Dipartimento Regionale dell'Energia, Servizio 8, U.R.I.G., viale Campania, 36 - 90144 Palermo dipartimento.energia@certmail.regione.sicilia.it) e per conoscenza a Snam Rete Gas S.p.A. (Zona industriale, Via VIII strada n. 8 - 95121 Catania ingcos.insic@pec.snam.it), l'intenzione di avvalersi della procedura di cui all'art.21 del D.P.R. n. 327/2001 per la determinazione dell'indennità, designando il

tecnico di propria fiducia.

Art. 7 – La Ditta proprietaria nei trenta giorni successivi all'immissione in possesso, può comunicare a questo Servizio (Dipartimento Regionale dell'Energia, Servizio 8, U.R.I.G., viale Campania, 36 - 90144 Palermo dipartimento.energia@certmail.regione.sicilia.it) e per conoscenza a Snam Rete Gas S.p.A. (Zona Industriale, Via VIII Strada n. 8 - 95121 Catania ingcos.insic@pec.snam.it), con dichiarazione irrevocabile, l'accettazione delle indennità di asservimento e di occupazione temporanea. Questo Servizio, ricevute la comunicazione di accettazione, la dichiarazione di assenza di diritti di terzi sul bene e la documentazione comprovante la piena e libera disponibilità del terreno, imporrà a Snam Rete Gas S.p.A. di procedere al pagamento delle stesse entro il termine di 60 giorni, decorso il quale saranno dovuti gli interessi legali.

Art. 8 - Decorsi trenta giorni dall'immissione in possesso, in caso di rifiuto o silenzio, le indennità provvisorie di asservimento e occupazione temporanea saranno depositate presso la Ragioneria Territoriale dello Stato di Palermo, Servizio di Cassa Depositi e Prestiti, a seguito di apposita ordinanza di questo Servizio.

Art. 9 - Per la realizzazione del metanodotto, si autorizza Snam Rete Gas S.p.A. ad occupare gli immobili di cui all'art. 1 per un periodo di mesi ventiquattro a decorrere dalla data di immissione in possesso.

Art. 10 - Restano confermate a carico della Società tutte le clausole, condizioni e prescrizioni stabilite e contenute nei provvedimenti e nei pareri ottenuti dagli Enti preposti, nonché l'osservanza delle vigenti disposizioni di legge, che qui si intendono integralmente richiamate.

Art. 11 - In caso di necessità, la Snam Rete Gas S.p.A. farà richiesta alla Prefettura competente per territorio per l'esecuzione del presente provvedimento, anche ove occorra, con l'intervento della forza pubblica.

Art. 12 - Avverso il presente provvedimento può essere proposto ricorso al TAR della Regione Siciliana competente per territorio, ai sensi dell'art. 23 della L. n. 1034/71 e ss.mm.ii., entro 60 giorni dalla notifica, ovvero ricorso straordinario al Presidente della Regione Siciliana, entro 120 giorni.

Il Dirigente Generale
Carmelo Frittitta

CARMELO FRITTITTA
REGIONE SICILIANA
09.09.2026 15:33:30
GMT+01:00

the energy house

Rifacimento Met. “Gagliano – Termini Imerese” DN 400 (16”), DP 75 bar - (FASE 2) - Var. da Loc. Tre Monzelli a Loc. Cozzo Salifizi

INTERVENTO 6

IMPOSIZIONE DI SERVITÙ DI METANODOTTO PER PUBBLICA UTILITÀ

COMUNE DI POLIZZI GENEROSA (PA)

ELENCO DEI PROPRIETARI DEI TERRENI DA ASSERVIRE/OCCUPARE TEMPORANEAMENTE

PIANO PARTICELLARE SCALA 1:2000

Snam Rete Gas S.p.A.
Sede legale: Milano (MI), Via Vezza d’Oglio, 6
Capitale sociale: Euro 1.200.000.000 i.v.
Codice fiscale e iscrizione al Registro Imprese della CCIAA
di Milano, Monza Brianza, Lodi n. 10238291008
R.E.A. Milano n. 1964271, Partita IVA n. 10238291008
Società soggetta all’attività di direzione e coordinamento di Snam S.p.A.
Società con unico socio

Rifacimen

N°	PROPRIETARI ATTUALI	DITTA CATASTALE	FOGLIO
1	**DI MARIA Calogera** nata a Castellana Sicula (PA) il 11/04/1946 residente in Via Arno n.91 90020 Castellana Sicula (PA) C.F. DMRCGR46D51C135C **DI MARIA Enza Antonia** nata a Castellana Sicula (PA) il 09/06/1950 residente in Via Pernice n.5 90027 Petralia Sottana (PA) C.F. DMRNNT50H49C135W **DI MARIA Gaetano** nato a Castellana Sicula (PA) il 10/07/1953 residente in Corso Mazzini n.9 90020 Castellana Sicula (PA) C.F. DMRGTN53L10C135W **DI MARIA Mario** nato a Castellana Sicula (PA) il 13/04/1949 residente in Viale Risorgimento n.14 Castellana Sicula (PA) C.F. DMRMRA49D13C135U	DI MARIA Calogera CASTELLANA SICULA (PA) 11/04/1946 Proprieta' per ¼ DMRCGR46D51C135C DI MARIA Enza Antonia CASTELLANA SICULA (PA) 09/06/1950 Proprieta' per ¼ DMRNNT50H49C135W DI MARIA Gaetano CASTELLANA SICULA (PA) 10/07/1953 Proprieta' per ¼ DMRGTN53L10C135W DI MARIA Mario CASTELLANA SICULA (PA) 13/04/1949 Proprieta' per ¼ DMRMRA49D13C135U	76
2	**BARRALE Rosolino** nato a Palermo (PA) il 07/07/1941 deceduto il 25/08/2010 a Palermo (PA), presunti eredi o aventi diritto: **- DI MAIO Rosa** nata a Bagheria (PA) il 24/05/1943 residente in Via Vaccarini Giovan Battista n.36 lett.A p.7 int.17 90142 Palermo **(PA)** **- BARRALE Francesco Paolo** nato a Palermo (PA) il 26/12/1970 residente in Via Vaccarini Giovan Battista n.36 lett.A p.7 int.17 90142 Palermo (PA) **- BARRALE Giuseppe** nato a Palermo (PA) il 09/007/1969 residente in Via Vaccarini Giovan Battista n.36 90142 Palermo (PA) **- BARRALE Sandro** nato a Palermo (PA) il 15/10/1974 residente in Via Imperatore Federico n.95 90143 Palermo (PA)	BARRALE Rosolino PALERMO (PA) 07/07/1941 Da verificare ciascuno per i propri diritti BRRRLN41L07G273L DI MAIO Rosa BAGHERIA (PA) 24/05/1943 Da verificare ciascuno per i propri diritti DMIRSO43E64A546T	48

ELENCO DEI PROPRIETARI DEI TERRENI DA ASSERVIRE/OCCUPARE TEMPORANEAMENTE

COMUNE DI POLIZZI GENEROSA (PA)

to Met. “Gagliano – Termini Imerese” DN 400 (16”), DP 75 bar - (FASE 2) - Var. da Loc. Tre Monzelli a Loc. Cozzo Salifizi INTERVENTO 6

DATI CATASTALI									SUPERFICIE DA ASSERVIRE	INDENNITA' DI ASSERVIMENTO	SUPERFICIE DA OCCUPARE TEMPORANEAMENTE PER L'ESECUZIONE DEI LAVORI	INDENNITA' DI OCCUPAZIONE TEMPORANEA E DANNI	TOTALE INDENNITA' OFFERTA	Note
PARTICELLA	QUALITA'	CLASSE	SUPERFICIE			REDDITO IMPONIBILE		CONFINI						
			ha	a	ca	DOM.	AGRARIO		(mq)	(euro)	(mq)	(euro)	(euro)	
39	SEMINATIVO	23	1	44	80	Euro: 67,30	Euro: 22,43	foglio 76 mapp. 37, 41, , 161	977	790,00	687	395,03	1.185,00	L'AMMONTARE DELL'IMPORTO RELATIVO ALL'INDENNITA' DI OCCUPAZIONE TEMPORANEA E' RIFERITO ALLE COLTURE PRATICATE AD ALLA DURATA MASSIMA DELL'OCCUPAZIONE PER L'ESECUZIONE DEI LAVORI NONCHE' AI MINORI REDDITI ED AI MAGGIORI ONERI
134	SEMINATIVO	3		10	2	Euro: 4,66	Euro: 1,55	foglio 48 mapp. 79, 80, 101, 87	293	200,00	12	6,90	207,00	L'AMMONTARE DELL'IMPORTO RELATIVO ALL'INDENNITA' DI OCCUPAZIONE TEMPORANEA E' RIFERITO ALLE COLTURE PRATICATE AD ALLA DURATA MASSIMA DELL'OCCUPAZIONE PER L'ESECUZIONE DEI LAVORI NONCHE' AI MINORI REDDITI ED AI MAGGIORI ONERI

N°	PROPRIETARI ATTUALI
3	**BRUNO Aldo** nato a Caronia (ME) il 07/05/1943 residente in Piazza Don Bosco n.7 let.H int.3 90142 Palermo (PA) C.F. BRNLDA43E07B804S **NOTARSTEFANO Maria Consiglia** nata a Ginosa (TA) il 06/08/1945 residente in Piazza Don Bosco n.7 let.H int.3 90142 Palermo (PA) C.F. NTRMCN45M46E036V
4	**PATTI Rosalia** nata a Palermo (PA) il 06/09/1941 residente in Viale Maria SS. Mediatrice n.43 90142 Palermo (PA) C.F. PTTRSL41P46G273D
5	**SAFF DI SARA FERRARA & C. S.A.S.** Sedein Contrada Puccia-Cozzofico snc 90028 Polizzi Generosa (PA) P.IVA 04676880828 PEC: saff.sas@pec.it

ELENCO DEI PROPRIETARI DEI TERRENI DA ASSERVIRE/OCCUPARE TEMPORANEAMENTE

COMUNE DI POLIZZI GENEROSA (PA)

Rifacimento Met. “Gagliano – Termini Imerese” DN 400 (16”), DP 75 bar - (FASE 2) - Var. da Loc. Tre Monzelli a Loc. Cozzo Salifizi INTERVENTO 6

DATI CATASTALI											SUPERFICIE DA ASSERVIRE	INDENNITA' DI ASSERVIMENTO	SUPERFICIE DA OCCUPARE TEMPORANEAMENTE PER L'ESECUZIONE DEI LAVORI	INDENNITA' DI OCCUPAZIONE TEMPORANEA E DANNI	TOTALE INDENNITA' OFFERTA	Note
DITTA CATASTALE	FOGLIO	PARTICELLA	QUALITA'	CLASSE	SUPERFICIE			REDDITO IMPONIBILE		CONFINI						
					ha	a	ca	DOM.	AGRARIO		(mq)	(euro)	(mq)	(euro)	(euro)	
BRUNO Aldo CARONIA (ME) 07/05/1943 Proprieta' per ½ BRNLDA43E07B804S NOTARSTEFANO Maria Consiglia GINOSA (TA) 06/08/1945 Proprieta' per ½ NTRMCN45M46E036V	48	97	SEMINATIVO	2		77	25	Euro: 51,87	Euro: 13,96	foglio 48 mapp. 131, 197, 129, foglio 76 mapp. 49, 184	26	200,00	181	36,20	236,00	L'AMMONTARE DELL'IMPORTO RELATIVO ALL'INDENNITA' DI OCCUPAZIONE TEMPORANEA E' RIFERITO ALLE COLTURE PRATICATE AD ALLA DURATA MASSIMA DELL'OCCUPAZIONE PER L'ESECUZIONE DEI LAVORI NONCHE' AI MINORI REDDITI ED AI MAGGIORI ONERI
PATTI Rosalia PALERMO (PA) 06/09/1941 Proprieta' per 1000/1000 PTTRSL41P46G273D	48	131	SEMINATIVO	2		19	75	Euro: 13,26	Euro: 3,57	foglio 48 mapp. 130,157, 129, 97	0	0,00	41	8,20	8,00	L'AMMONTARE DELL'IMPORTO RELATIVO ALL'INDENNITA' DI OCCUPAZIONE TEMPORANEA E' RIFERITO ALLE COLTURE PRATICATE AD ALLA DURATA MASSIMA DELL'OCCUPAZIONE PER L'ESECUZIONE DEI LAVORI NONCHE' AI MINORI REDDITI ED AI MAGGIORI ONERI
SAFF DI SARA FERRARA & C. S.A.S. ALIMENA (PA) Proprieta' per 1/1 4676880828	48	130	SEMINATIVO	2		6	8	Euro: 4,08	Euro: 1,10	foglio 48 mapp.131, 129	0	0,00	11	128,60	128,60	L'AMMONTARE DELL'IMPORTO RELATIVO ALL'INDENNITA' DI OCCUPAZIONE TEMPORANEA E' RIFERITO ALLE COLTURE PRATICATE AD ALLA DURATA MASSIMA DELL'OCCUPAZIONE PER L'ESECUZIONE DEI LAVORI NONCHE' AI MINORI REDDITI ED AI MAGGIORI ONERI
		172	SEMINATIVO	3	3	73	0	Euro: 173,37	Euro: 57,79	foglio 48 mapp.130, 173	0		545			
		174	SEMINATIVO	3	2	40	42	Euro:111,75	Euro:37,25	foglio 48 mapp.172, 175, 108, 98, 110, 176	0		77			
			PASCOLO	1		15	0	Euro:2,32	Euro:0,77							
		99	PASCOLO ARB	22		12	53	Euro:1,94	Euro:0,52	foglio 48 mapp. 176, 200, 177 foglio 76 mapp. 62	0		10			
			SEMINATIVO	3		22	75	Euro:10,57	Euro:3,52							

PLANIMETRIA 1: 2000

PIANO PARTICELLARE sc. 1:2.000 COMUNE DI POLIZZI GENEROSA (PA)

▨ 13.5 m / 13.5 m FASCIA DI ASSERVIMENTO

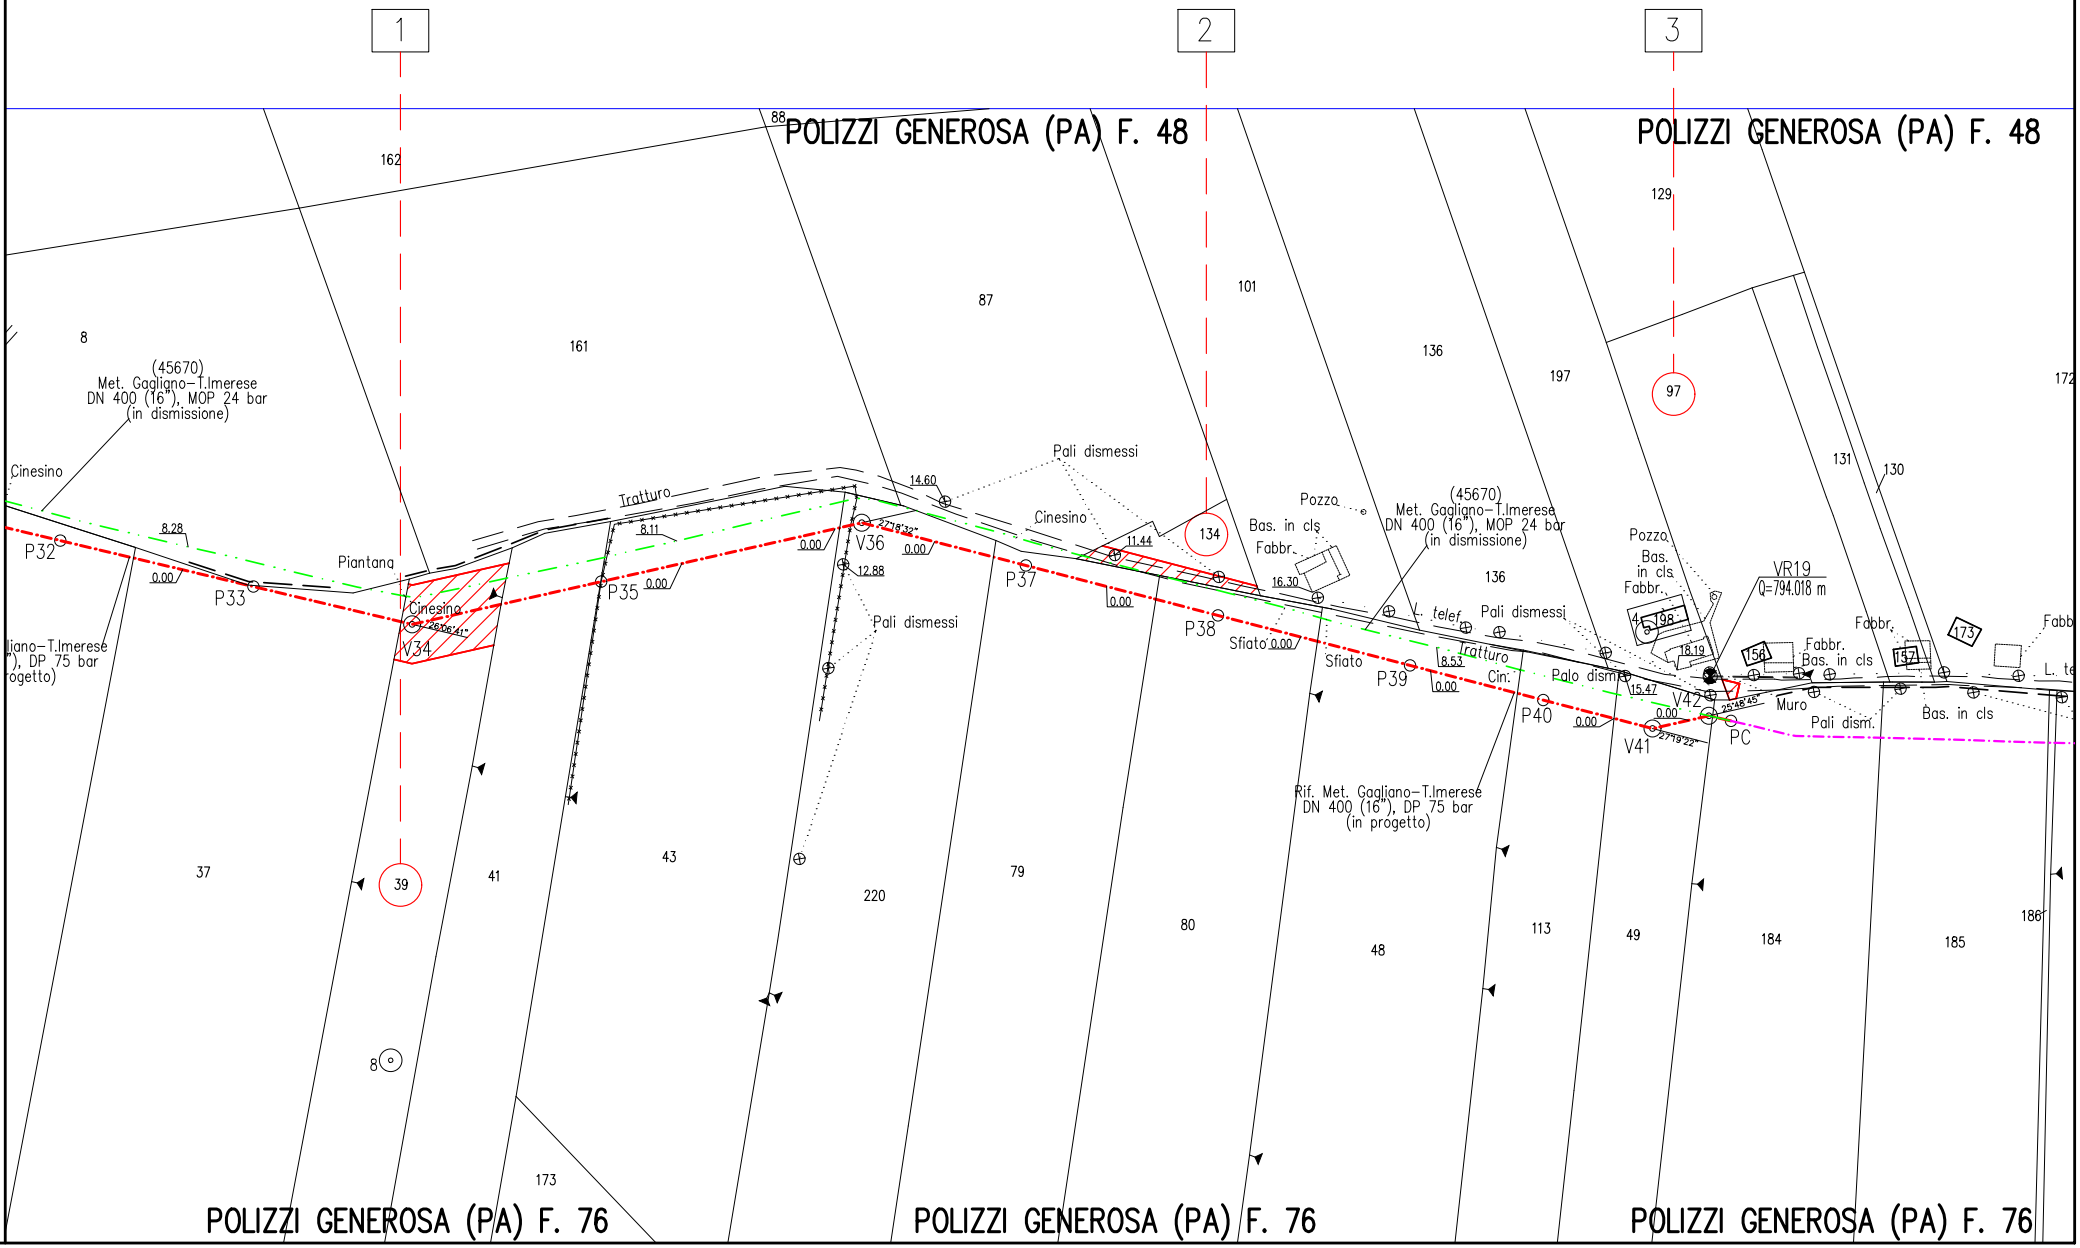
1
2
3
POLIZZI GENEROSA (PA) F. 48
POLIZZI GENEROSA (PA) F. 48
POLIZZI GENEROSA (PA) F. 76
POLIZZI GENEROSA (PA) F. 76
POLIZZI GENEROSA (PA) F. 76
88
162
8
161
87
101
136
197
129
172
131
130
97
39
134
(45670)
Met. Gagligno–T.Imerese
DN 400 (16"), MOP 24 bar
(in dismissione)
Cinesino
8.28
P32
0.00
P33
Piantana
Tratturo
8.11
Cinesino
26°06'41"
V34
0.00
P35
0.00
27°19'32"
V36
12.88
0.00
14.60
Pali dismessi
Cinesino
11.44
P37
0.00
Pali dismessi
P38
16.30
Sfiato 0.00
Sfiato
Pozzo
Bas. in cls
Fabbr.
(45670)
Met. Gagligno–T.Imerese
DN 400 (16"), MOP 24 bar
(in dismissione)
136
L. telef.
Pali dismessi
Tratturo
8.53
0.00
Cin.
P39
Palo dism.
P40
0.00
15.47
0.00
V41
27°19'22"
V42
25°48'45"
PC
Pozzo
Bas. in cls
Fabbr.
198
18.19
VR19
Q=794.018 m
156
Fabbr.
Bas. in cls
157
Fabbr.
173
Fabb
L. te
Muro
Pali dism.
Bas. in cls
gliano–T.Imerese
"), DP 75 bar
rogetto)
Rif. Met. Gagligno–T.Imerese
DN 400 (16"), DP 75 bar
(in progetto)
37
41
43
220
79
80
48
113
49
184
185
186
8
173

PLANIMETRIA 1: 2000

PIANO PARTICELLARE sc. 1:2.000 COMUNE DI POLIZZI GENEROSA (PA)

🟩 FASCIA DI OCCUPAZIONE

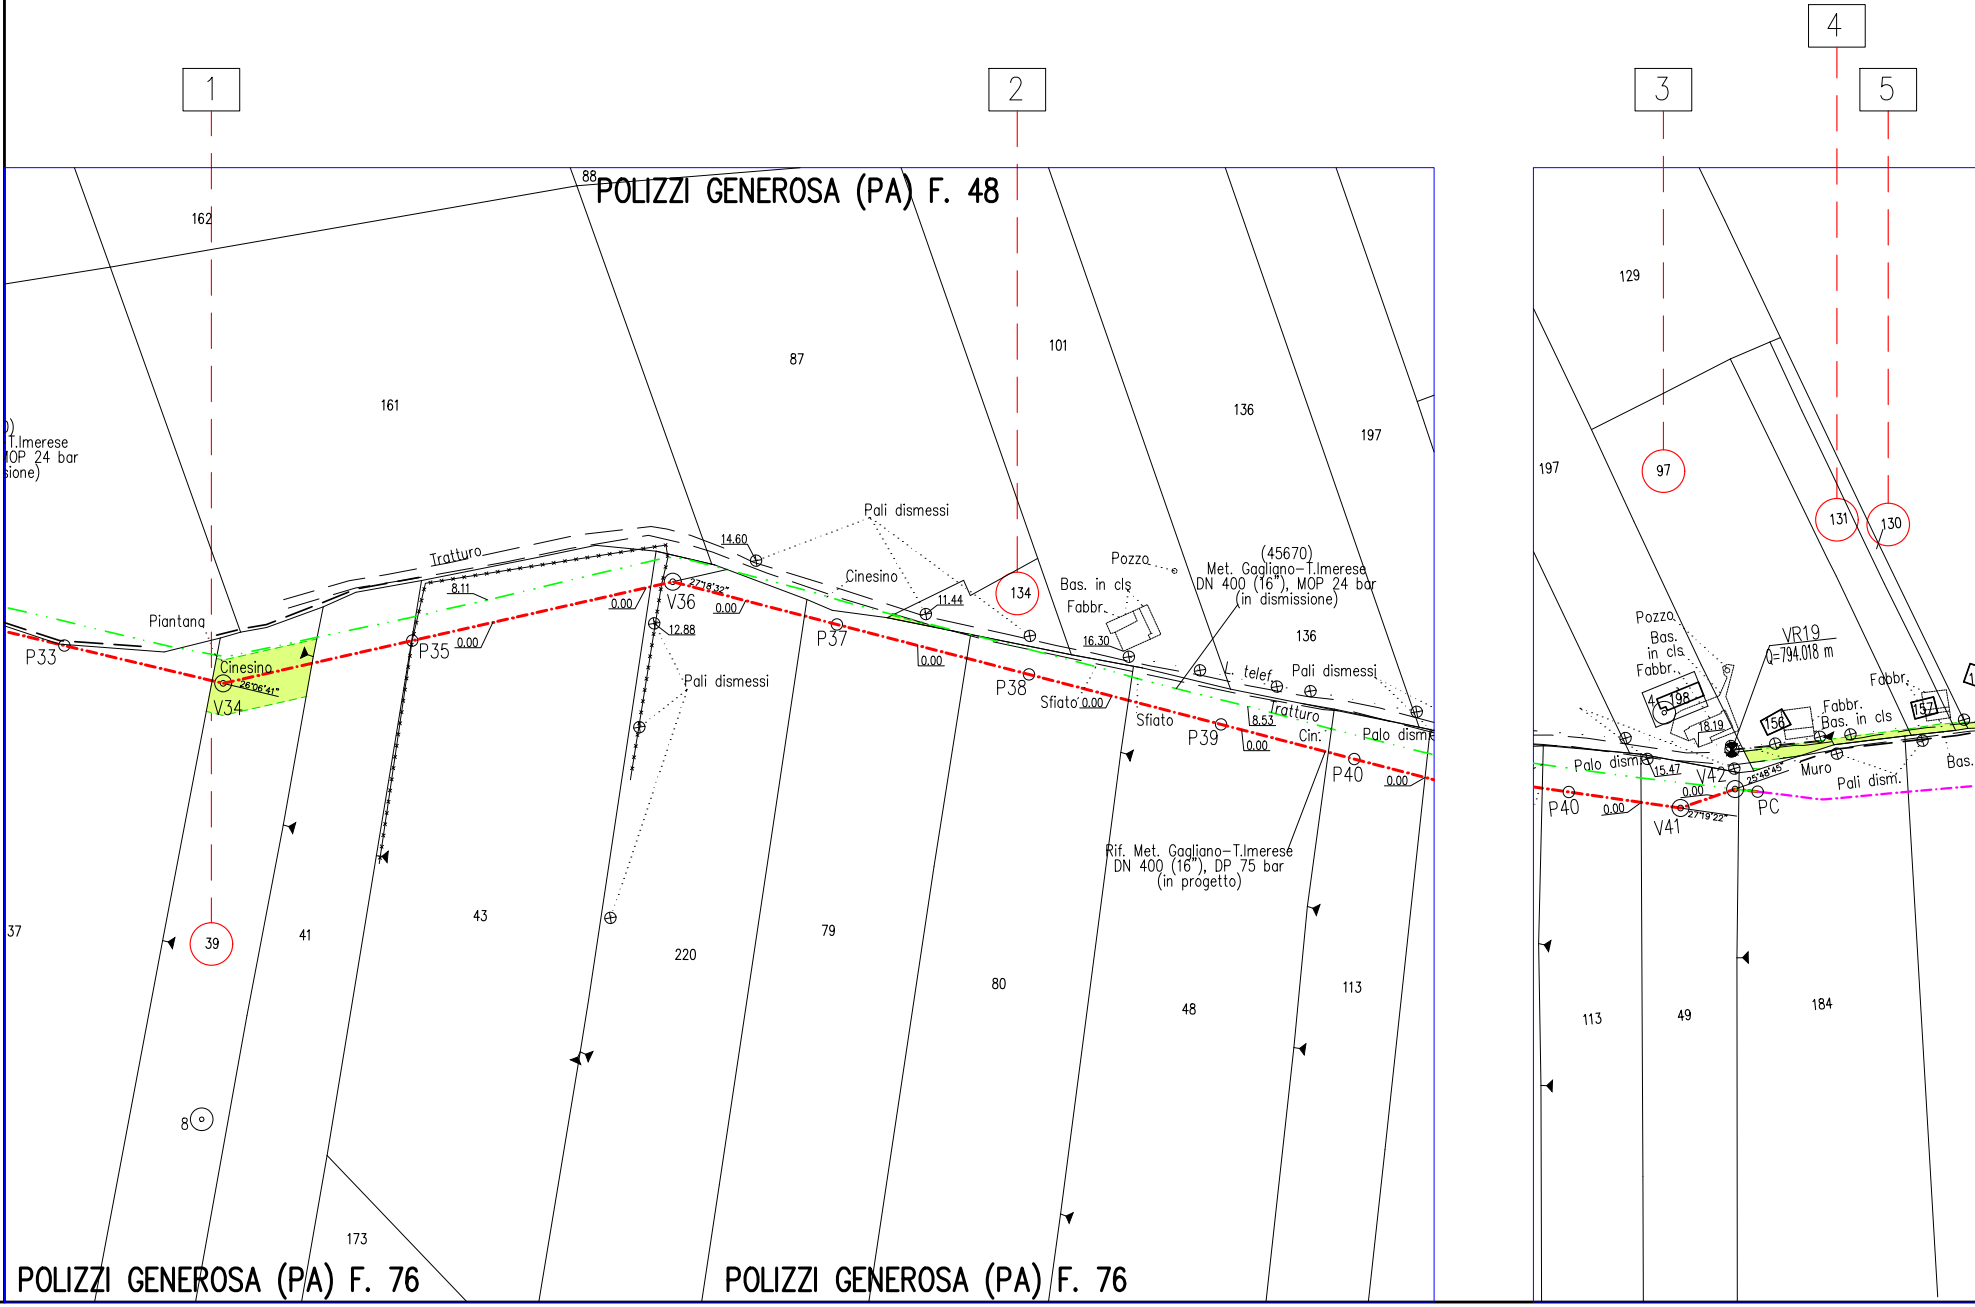
1
2
3
4
5
POLIZZI GENEROSA (PA) F. 48
POLIZZI GENEROSA (PA) F. 76
POLIZZI GENEROSA (PA) F. 76
88
162
161
87
101
136
197
129
197
97
131
130
134
39
37
41
43
220
79
80
48
113
113
49
184
173
8
136
T.Imerese
IOP 24 bar
sione)
Tratturo
Piantana
Cinesino
P33
V34
26°06'41"
8.11
P35
0.00
0.00
V36
27°18'32"
0.00
12.88
14.60
Pali dismessi
Cinesino
11.44
P37
0.00
Pali dismessi
Pozzo
Bas. in cls
Fabbr.
16.30
(45670)
Met. Gagliano-T.Imerese
DN 400 (16"), MOP 24 bar
(in dismissione)
P38
Sfiato 0.00
Sfiato
L. telef.
Pali dismessi
Tratturo
8.53
P39
0.00
Cin.
Palo dism.
P40
0.00
Rif. Met. Gagliano-T.Imerese
DN 400 (16"), DP 75 bar
(in progetto)
Pozzo
Bas.
in cls
Fabbr.
4
198
18.19
VR19
Q=794.018 m
156
Fabbr.
Bas. in cls
Fabbr.
157
Palo dism.
15.47
V42
25°48'45"
Muro
Pali dism.
Bas.
P40
0.00
0.00
V41
27°19'22"
PC

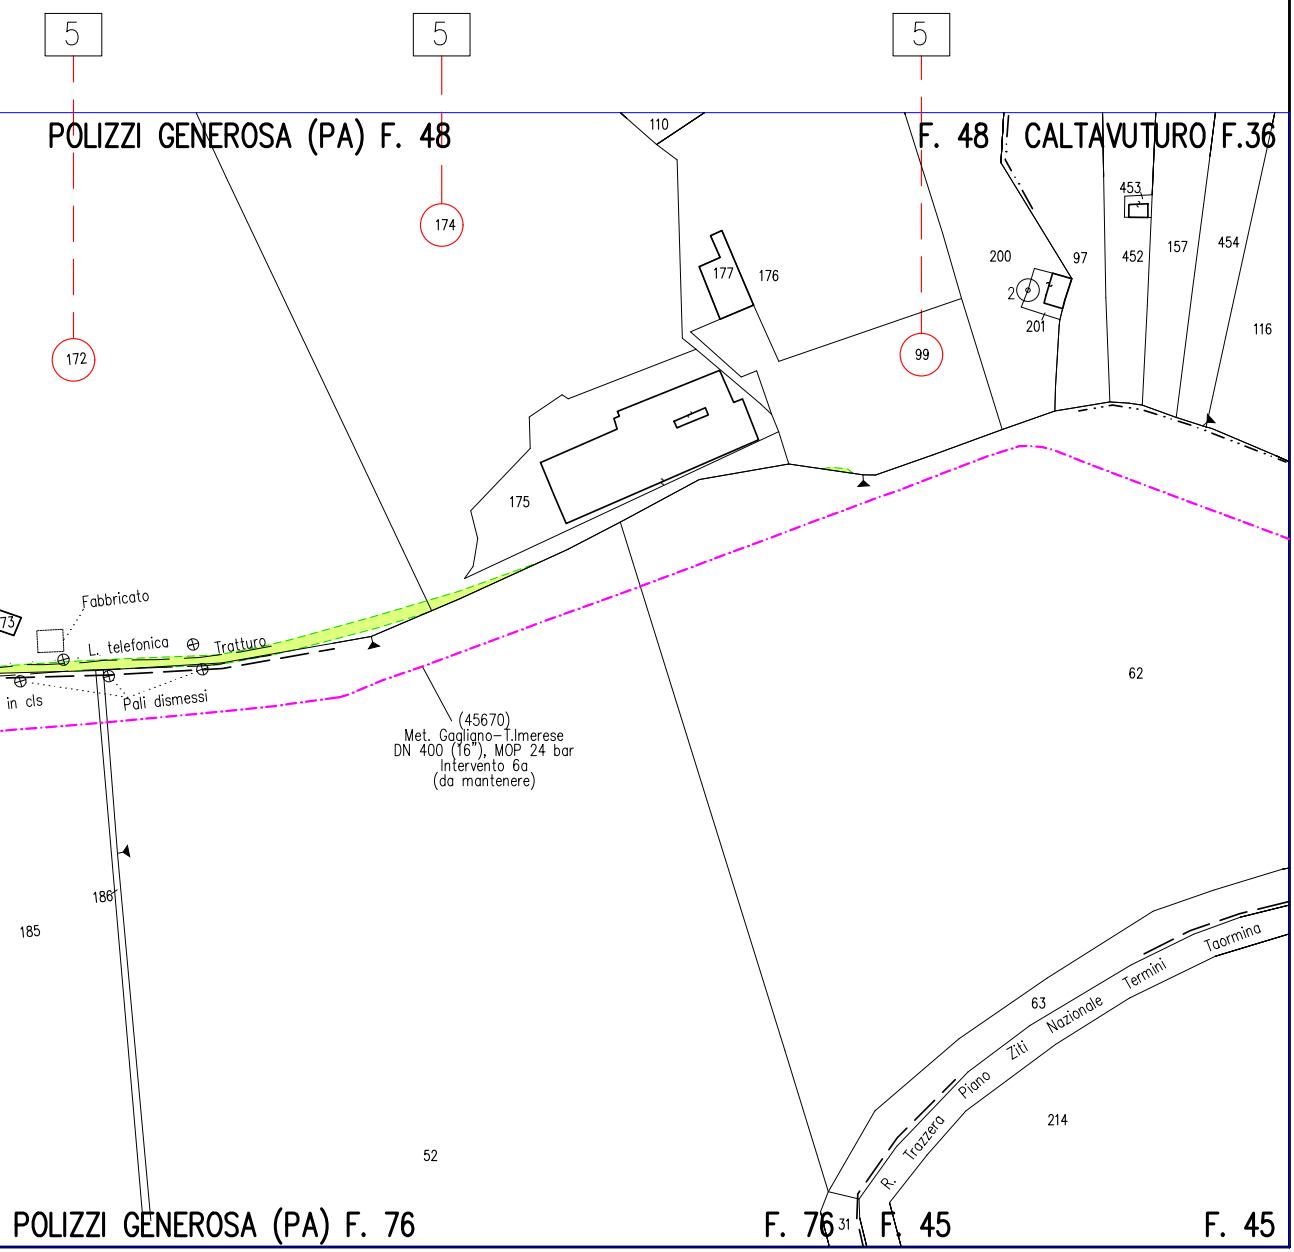
5
5
5
POLIZZI GENEROSA (PA) F. 48
F. 48
CALTAVUTURO F.36
110
174
172
99
177
176
200
97
453
452
157
454
2
201
116
175
Fabbricato
73
L. telefonica
Trattura
in cls
Pali dismessi
(45670)
Met. Gagliano–T.Imerese
DN 400 (16"), MOP 24 bar
Intervento 6a
(da mantenere)
62
186
185
63
214
R. Trazzera Piano Ziti Nazionale Termini Taormina
52
31
POLIZZI GENEROSA (PA) F. 76
F. 76
F. 45
F. 45