REPUBBLICA ITALIANA

REGIONE SICILIANA
Assessorato Regionale del Territorio e dell'Ambiente
Dipartimento Regionale dell'Ambiente
S.T.A. DI MESSINA

Il Dirigente ad interim della Struttura Territoriale Ambiente di Messina, dott. Francesco Moscuzza, rende noto che, con istanza presentata tramite il portale del Demanio Marittimo n. 19117 del 12.05.2025 ed assunta in pari data al prot. D.R.A. n. 31118, il sig. Sig. Oliveri Giuseppe, nato a [redacted] il [redacted] e ivi residente in Via [redacted] n° [redacted] - C.F.: [redacted], ha fatto richiesta di rinnovo della concessione demaniale marittima n. 211/2023, ai sensi della circolare dirigenziale prot. n. 20953 del 03.04.2025, a carattere permanente, di complessivi mq. 297,00, rilasciata ai signori Oliveri Giuseppe e Russo Concetta, ricadente in località Galati Marina del Comune di Messina, identificata in Catasto al foglio di mappa n°177 - porzione della particella n° 785, a pertinenza esclusiva dell'abitazione.

Durante il periodo di pubblicazione del presente avviso, che avrà durata di giorni 30 (trenta) consecutivi a partire dalla prima data utile di arrivo e comunque entro giorni 5 (cinque) dalla data di ricevimento della presente, presso l' Albo Pretorio di codesto Comune, l'istanza e la documentazione tecnica che la corredano rimarranno a disposizione del pubblico presso l'Ufficio Struttura Territoriale dell'Ambiente di Messina, sito in Via E. Geraci, is. 87, Edificio Genio Civile - 98123 Messina.

In applicazione a quanto disposto dal D.A. n. 32/GAB del 19.04.2010, si invita tutti coloro i quali ritengano di avervi motivato interesse, a presentare per iscritto, entro il periodo di pubblicazione del presente avviso presso l'Albo Pretorio del Comune di Messina, le proprie osservazioni e/o opposizioni a tutela di eventuali vantati diritti.

Si avverte che, trascorso il termine stabilito, non sarà accettato alcun reclamo e si darà ulteriore corso alla pratica inerente la richiesta di rinnovo della concessione demaniale marittima n. 211/2023.

Gli atti di cui sopra dovranno essere inoltrati all'indirizzo PEC: dipartimento.ambiente@certmail.regione.sicilia.it.

Il proseguimento istruttorio dell'istanza prodotta da codesta ditta rimane subordinato agli sviluppi futuri e alle determinazioni che l'Amministrazione Regionale intenderà assumere in merito.

Il Dirigente ad interim della S.T.A. di Messina
F.to *Dott. Francesco Moscuzza*

Orifici Antonino
Ordine degli Ingegneri della Provincia di Messina
Ingegnere
12.05.2025 18:34:26
GMT+02:00

PLANIMETRIA
scala 1:200

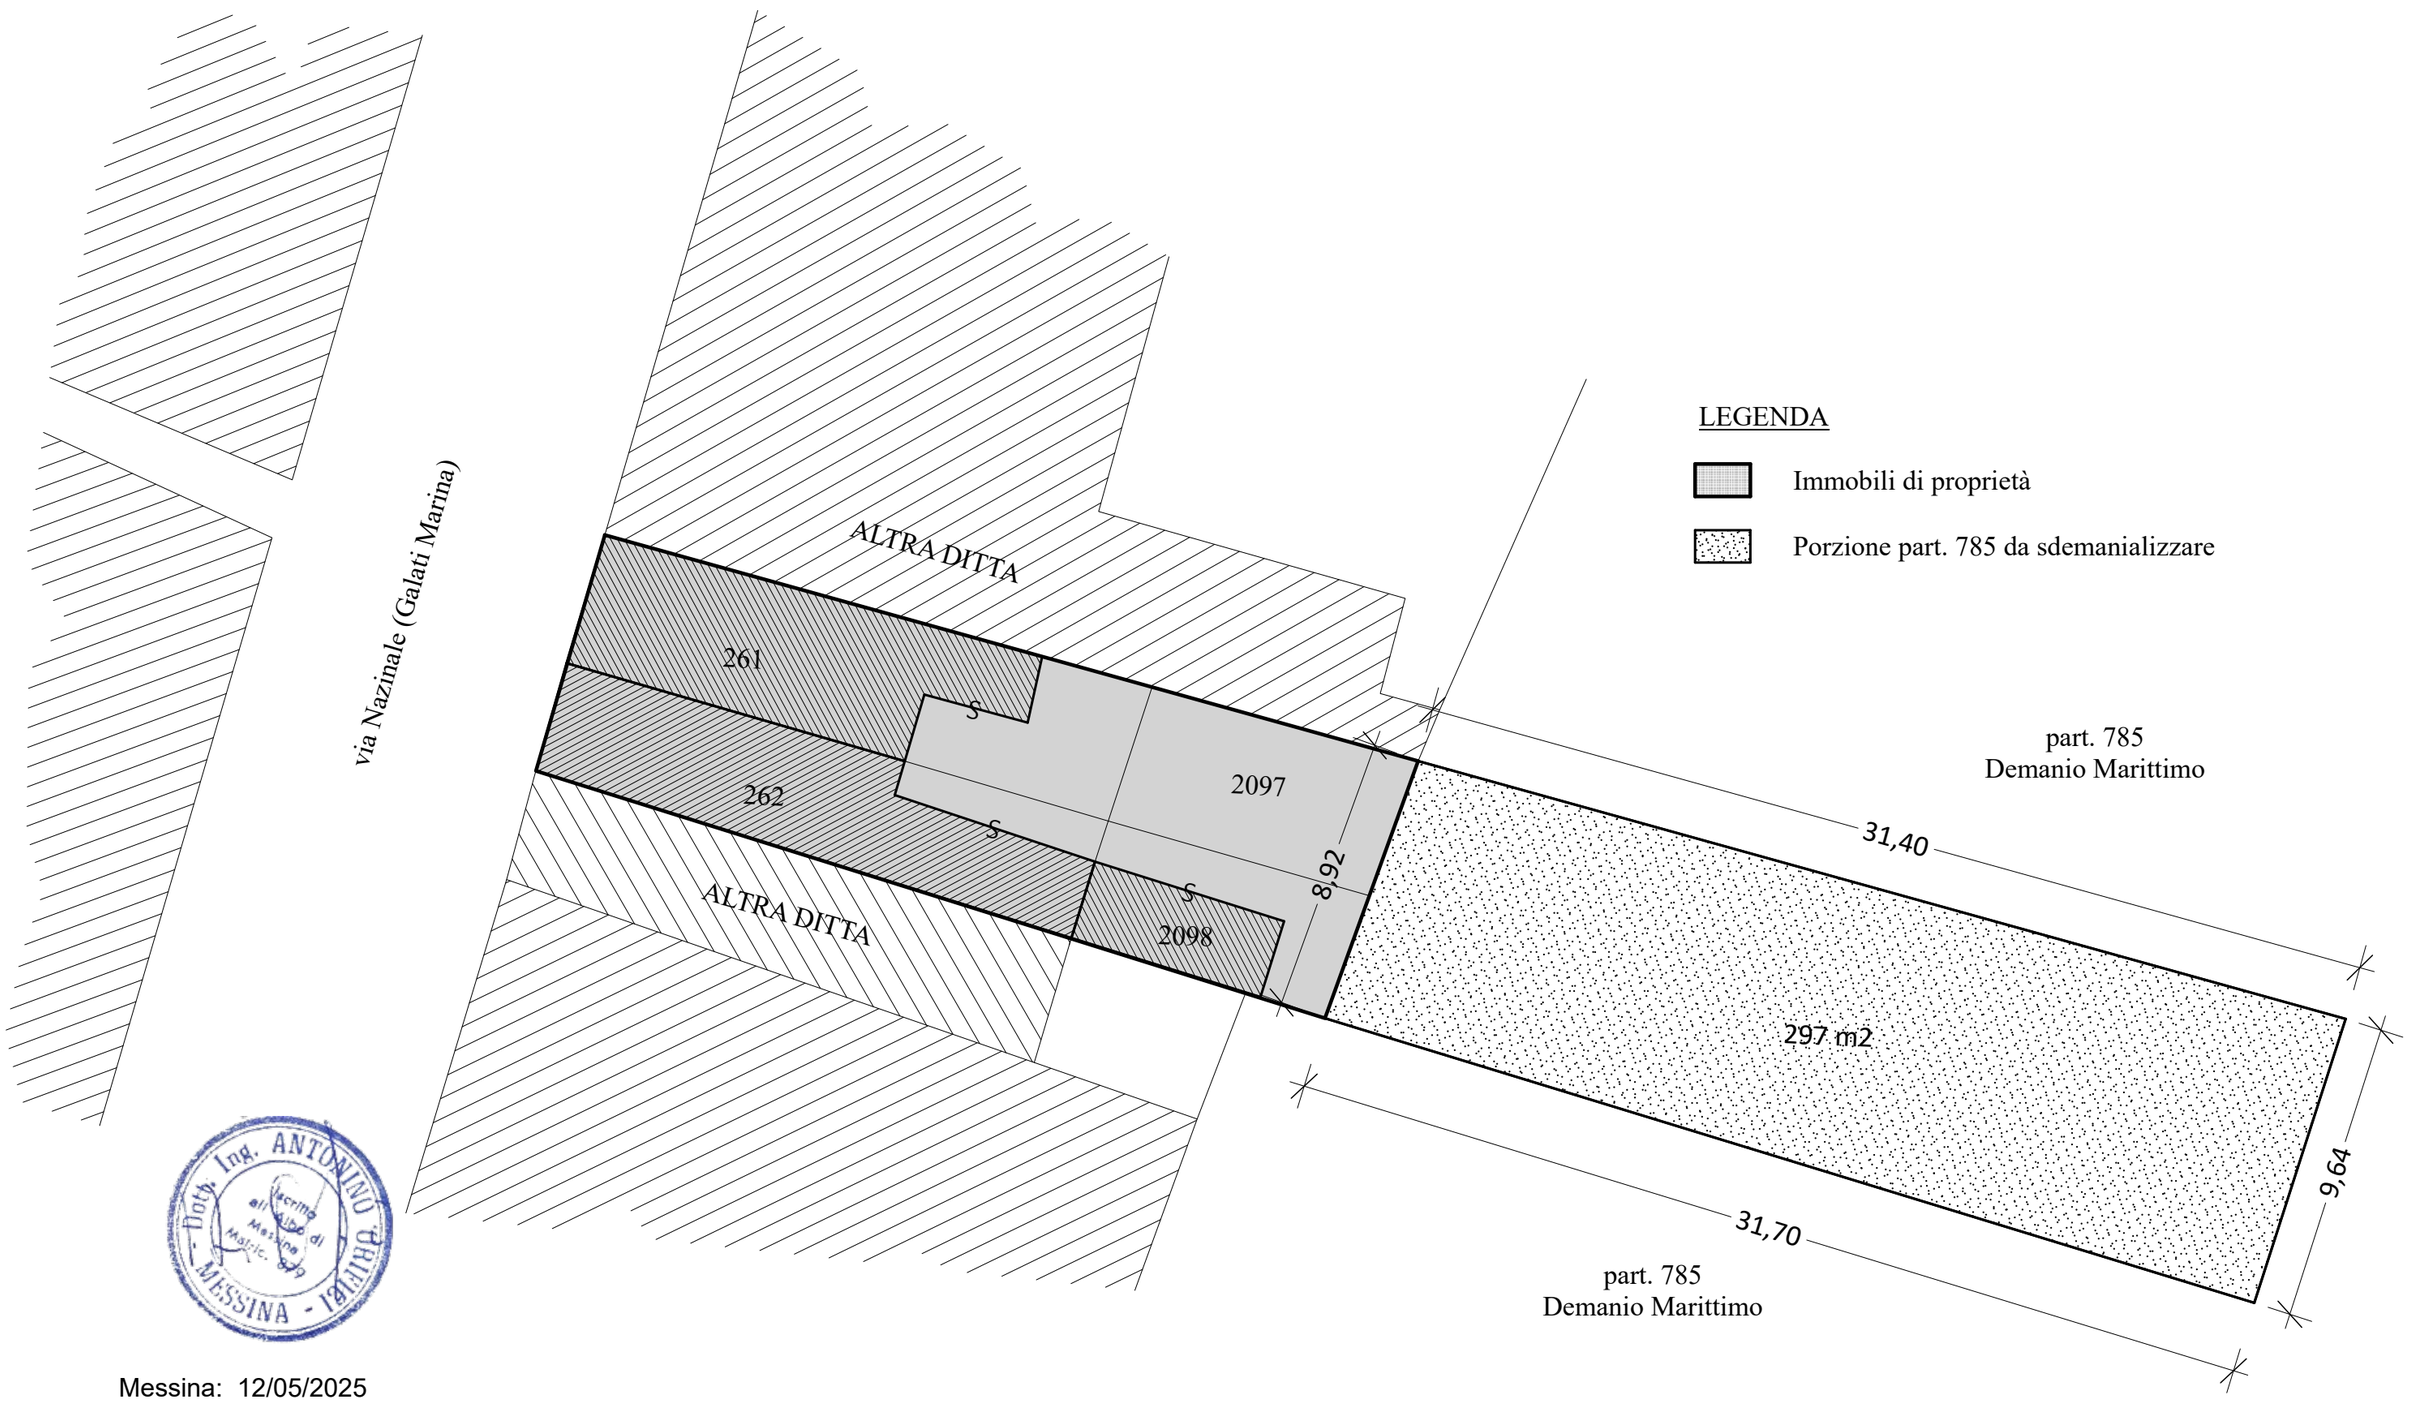

LEGENDA

- Immobili di proprietà
- Porzione part. 785 da sdemanializzare

Dott. Ing. ANTONINO ORIFICI - MESSINA - Collegio di Messina Matric.

Messina: 12/05/2025

PLANIMETRIA
scala 1:500

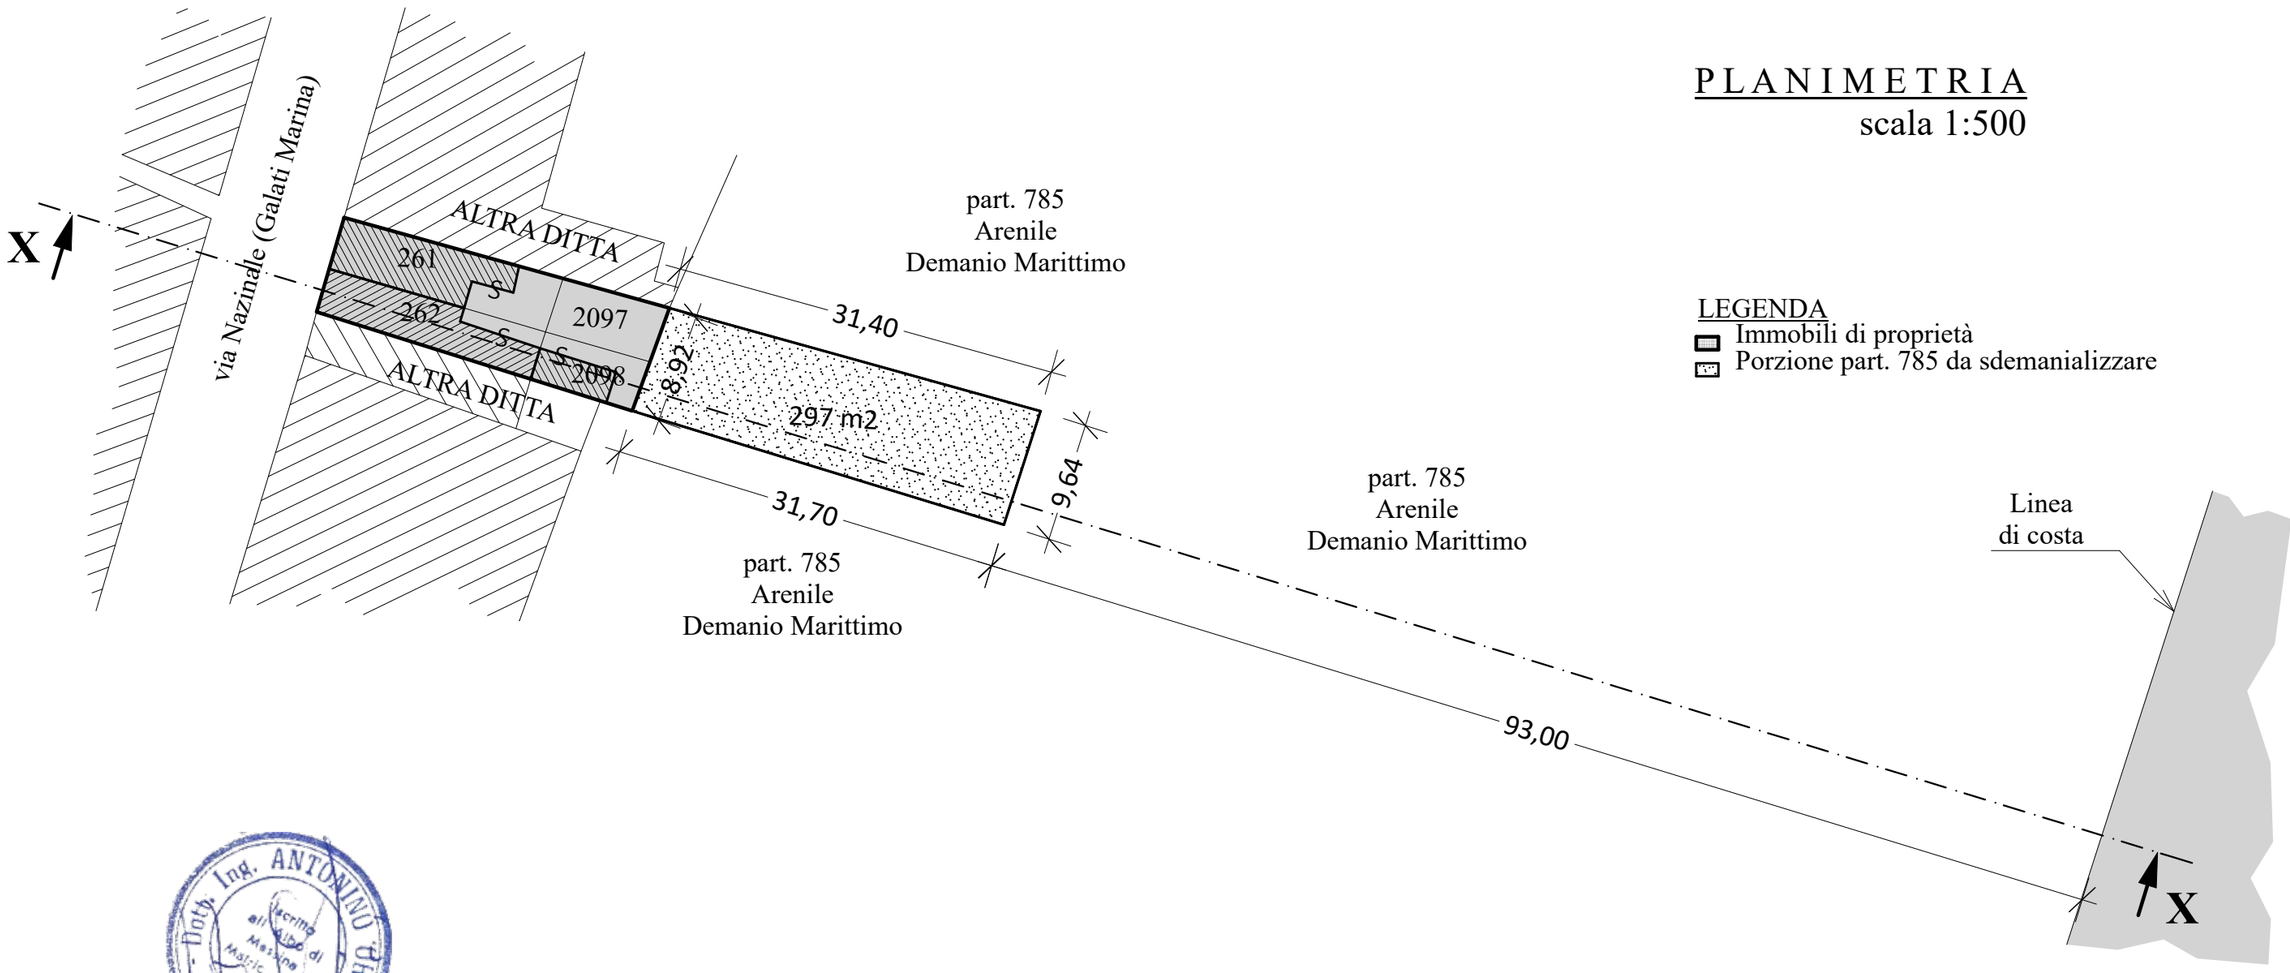

LEGENDA
- Immobili di proprietà
- Porzione part. 785 da sdemanializzare

Messina: 12/05/2025

PROFILO X-X
scala 1:500

