

REPUBBLICA ITALIANA



REGIONE SICILIANA

Assessorato Regionale del Territorio e dell'Ambiente

Dipartimento Regionale dell'Ambiente

S.T.A. DI MESSINA

Il Dirigente ad interim della Struttura Territoriale Ambiente di Messina, dott. Francesco Moscuzza, rende noto che, con istanza presentata tramite il portale del Demanio Marittimo n. 19021 del 14.05.2025 ed assunta in pari data al prot. D.R.A. n. 32202, la signora Ventura Anna nata a [REDACTED] il [REDACTED] e residente in [REDACTED] Via [REDACTED] n. [REDACTED] - C.F.: [REDACTED], ha fatto richiesta di rinnovo della concessione demaniale marittima n. 89/2020, ai sensi della circolare dirigenziale prot. n. 20953 del 03.04.2025, a carattere permanente, di complessivi mq. 80,00, rilasciata ai signori Ventura Anna e Coco Fabio Giuseppe, ricadente nel Comune di Santa Teresa di Riva, identificata in Catasto al foglio di mappa n° 12 - porzione delle particelle n° 2137 e n° 2138, per il mantenimento dell'area a verde ad uso privato.

Durante il periodo di pubblicazione del presente avviso, che avrà durata di giorni 30 (trenta) consecutivi a partire dalla prima data utile di arrivo e comunque entro giorni 5 (cinque) dalla data di ricevimento della presente, presso l' Albo Pretorio di codesto Comune, l'istanza e la documentazione tecnica che la corredano rimarranno a disposizione del pubblico presso l'Ufficio Struttura Territoriale dell'Ambiente di Messina, sito in Via E. Geraci, is. 87, Edificio Genio Civile - 98123 Messina.

In applicazione a quanto disposto dal D.A. n. 32/GAB del 19.04.2010, si invita tutti coloro i quali ritengano di avervi motivato interesse, a presentare per iscritto, entro il periodo di pubblicazione del presente avviso presso l'Albo Pretorio del Comune di Santa Teresa di Riva, le proprie osservazioni e/o opposizioni a tutela di eventuali vantati diritti.

Si avverte che, trascorso il termine stabilito, non sarà accettato alcun reclamo e si darà ulteriore corso alla pratica inerente la richiesta di rinnovo della concessione demaniale marittima n. 89/2020.

Gli atti di cui sopra dovranno essere inoltrati all'indirizzo PEC: dipartimento.ambiente@certmail.regione.sicilia.it.

Il proseguimento istruttorio dell'istanza prodotta da codesta ditta rimane subordinato agli sviluppi futuri e alle determinazioni che l'Amministrazione Regionale intenderà assumere in merito.

Il Dirigente ad interim della S.T.A. di Messina

F.to Dott. Francesco Moscuzza

COMUNE DI S. TERESA DI RIVA

Prov. di Messina

LIVELLO OPERE	ESECUTIVO
PROGETTO	RICHIESTA DI RINNOVO C.D.M. n. 89/2020 - Fg. COGI 12 Sv. Z, porzione part. 2138 e 2137

Progettista
ing. Carmelo Marisca

via Umberto I°, 46 - 98026 Nizza di S. (ME)
e-mail: carmelomarisca52@gmail.com
tel. 0942 701713 - 338390242
pec: carmelo.marisca@ingpe.it

ditta richiedente:
COCO Fabio Giuseppe
c.f. CCO FGS 66E19 C351S

VENTURA Anna
c.f. VNT NNA 72D57 F158R

Firmato digitalmente da:
marisca carmelo

Firmato il 09/05/2025 19:23


TAVOLA :


Seriali Certificato: 3093530
Valido dal 11/12/2023 al 11/12/2026
InfoCamere Qualified
Electronic Signature CA

PLANIMETRIE

AGGIORNAMENTI:	SCALA: 1 / 1000, 1/500;	FILE:	Tav. 1
1	4	DATA:	
2	5		
3	6		

PLANIMETRIA scala 1:1000

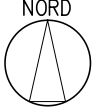

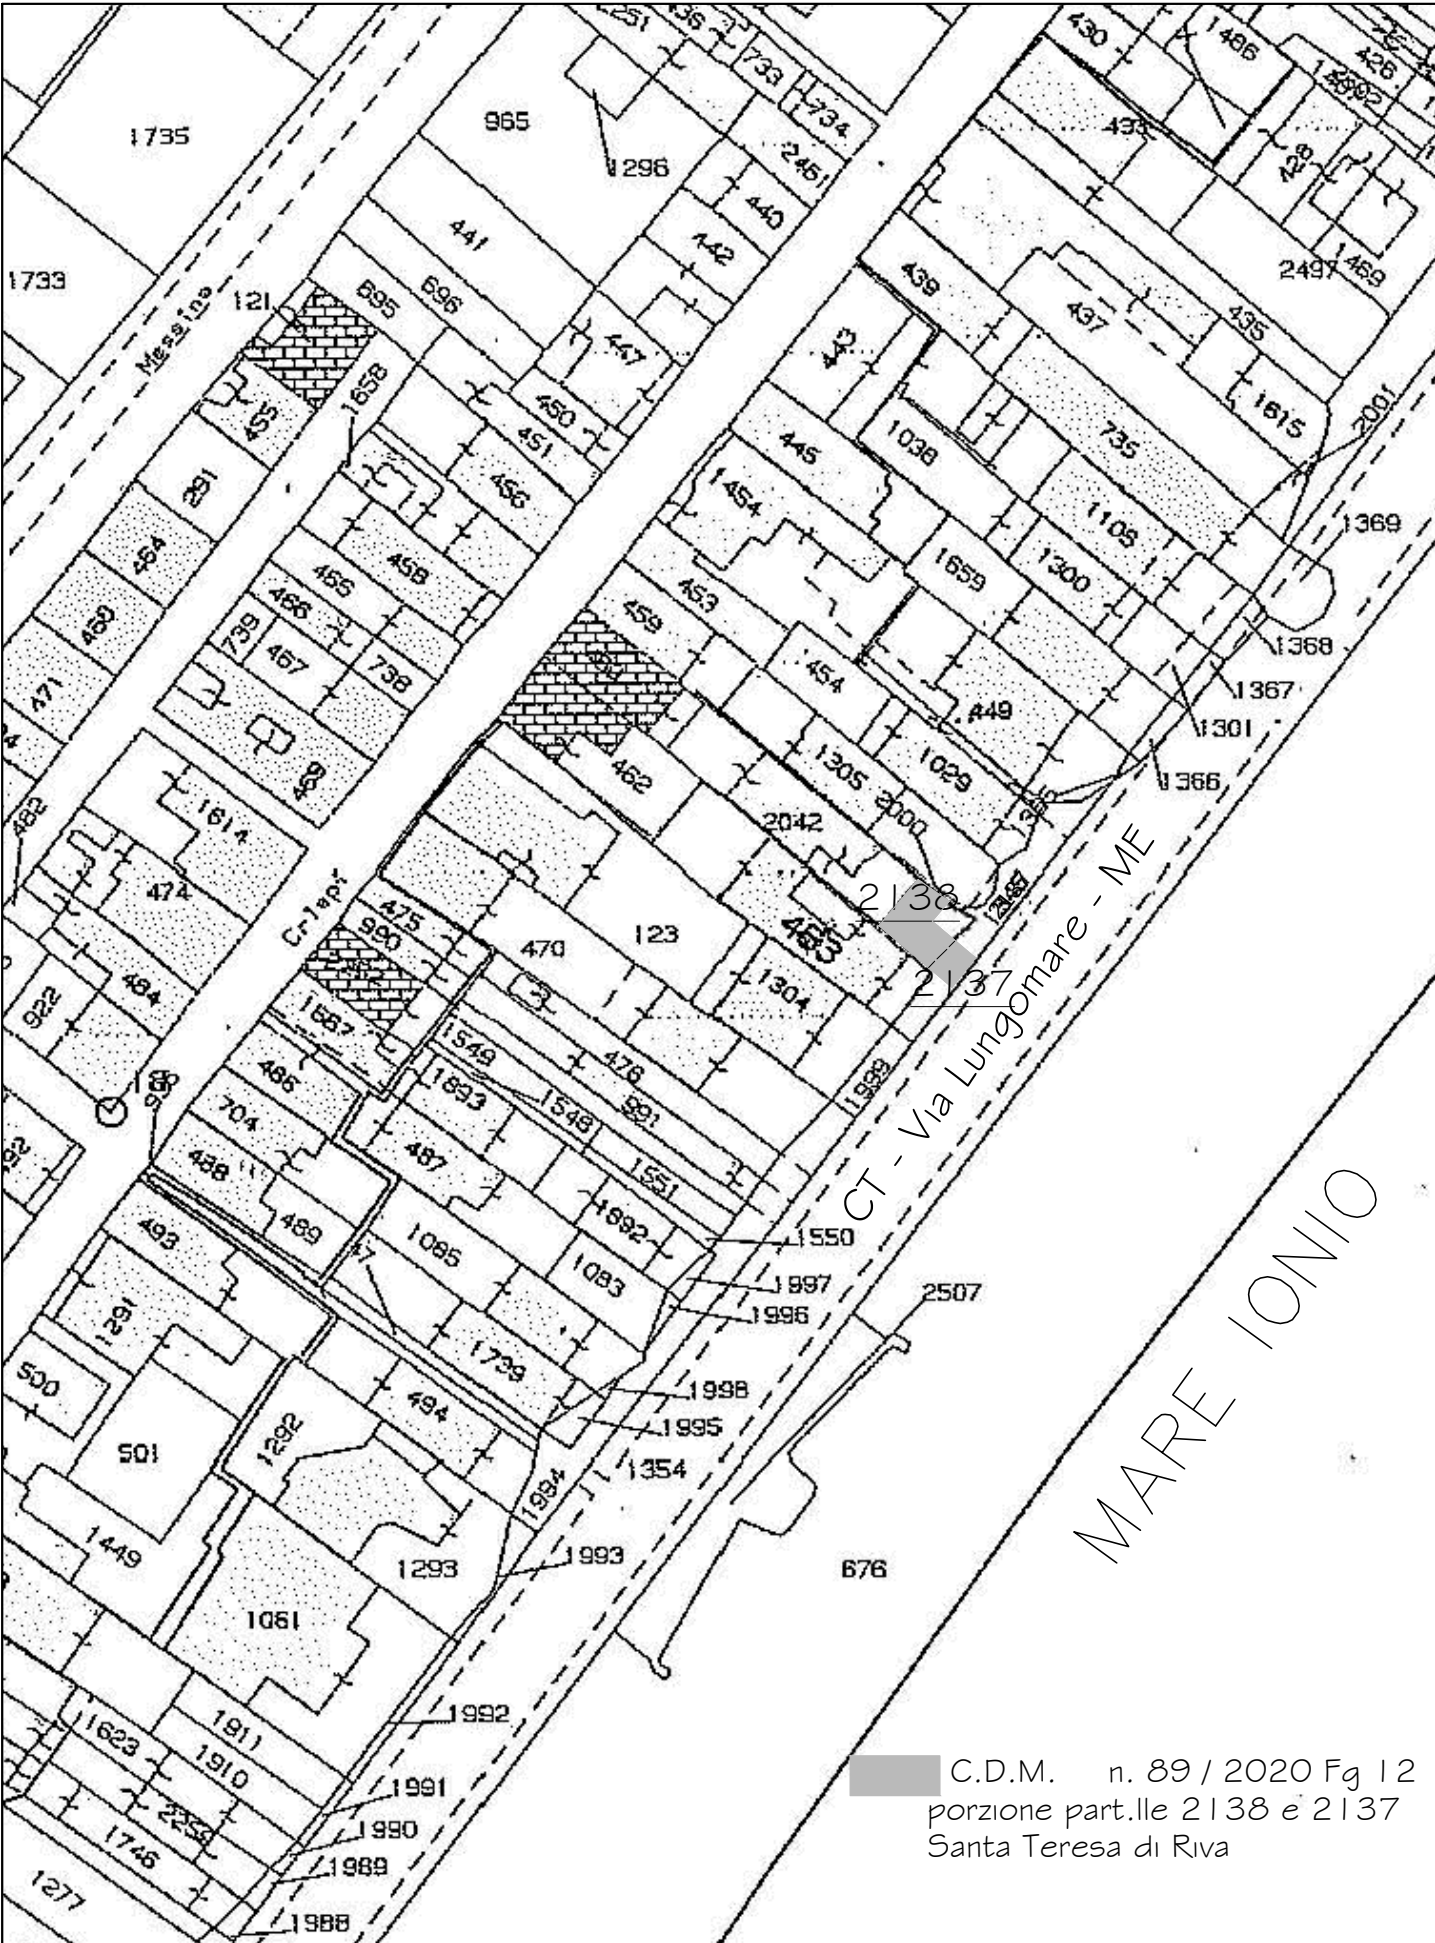

PLANIMETRIA scala 1:500

