REPUBBLICA ITALIANA

REGIONE SICILIANA
Assessorato Regionale del Territorio e dell'Ambiente
Dipartimento Regionale dell'Ambiente
S.T.A. DI MESSINA

Il Dirigente ad interim della Struttura Territoriale Ambiente di Messina, dott. Francesco Moscuzza, rende noto che, con istanza presentata tramite il portale del Demanio Marittimo n. 19292 del 15.05.2025 ed assunta in pari data al prot. D.R.A. n. 32389, il Sig. Briguglio Alessandro, nato a [redacted] il [redacted] – C.F.: [redacted], ha fatto richiesta di rinnovo della concessione demaniale marittima n. 04/2024, ai sensi della circolare dirigenziale prot. n. 20953 del 03.04.2025, a carattere permanente, di complessivi mq. 480,00, rilasciata ai signori **Briguglio Alessandro, Briguglio Paolo e Briguglio Giacomo**, ricadente in località Galati Marina del Comune di Messina, identificata in Catasto al foglio di mappa n. 177 - particella n. 788 e porzione della particella n. 2199, a pertinenza esclusiva dell'abitazione.

Durante il periodo di pubblicazione del presente avviso, che avrà durata di giorni 30 (trenta) consecutivi a partire dalla prima data utile di arrivo e comunque entro giorni 5 (cinque) dalla data di ricevimento della presente, presso l' Albo Pretorio di codesto Comune, l'istanza e la documentazione tecnica che la corredano rimarranno a disposizione del pubblico presso l'Ufficio Struttura Territoriale dell'Ambiente di Messina, sito in Via E. Geraci, is. 87, Edificio Genio Civile - 98123 Messina.

In applicazione a quanto disposto dal D.A. n. 32/GAB del 19.04.2010, si invita tutti coloro i quali ritengano di avervi motivato interesse, a presentare per iscritto, entro il periodo di pubblicazione del presente avviso presso l'Albo Pretorio del Comune di Messina, le proprie osservazioni e/o opposizioni a tutela di eventuali vantati diritti.

Si avverte che, trascorso il termine stabilito, non sarà accettato alcun reclamo e si darà ulteriore corso alla pratica inerente la richiesta di rinnovo della concessione demaniale marittima n. 04/2024.

Gli atti di cui sopra dovranno essere inoltrati all'indirizzo PEC: dipartimento.ambiente@certmail.regione.sicilia.it.

Il proseguimento istruttorio dell'istanza prodotta da codesta ditta rimane subordinato agli sviluppi futuri e alle determinazioni che l'Amministrazione Regionale intenderà assumere in merito.

Il Dirigente ad interim della S.T.A. di Messina
F.to *Dott. Francesco Moscuzza*

PLANIMETRIA
scala 1:200

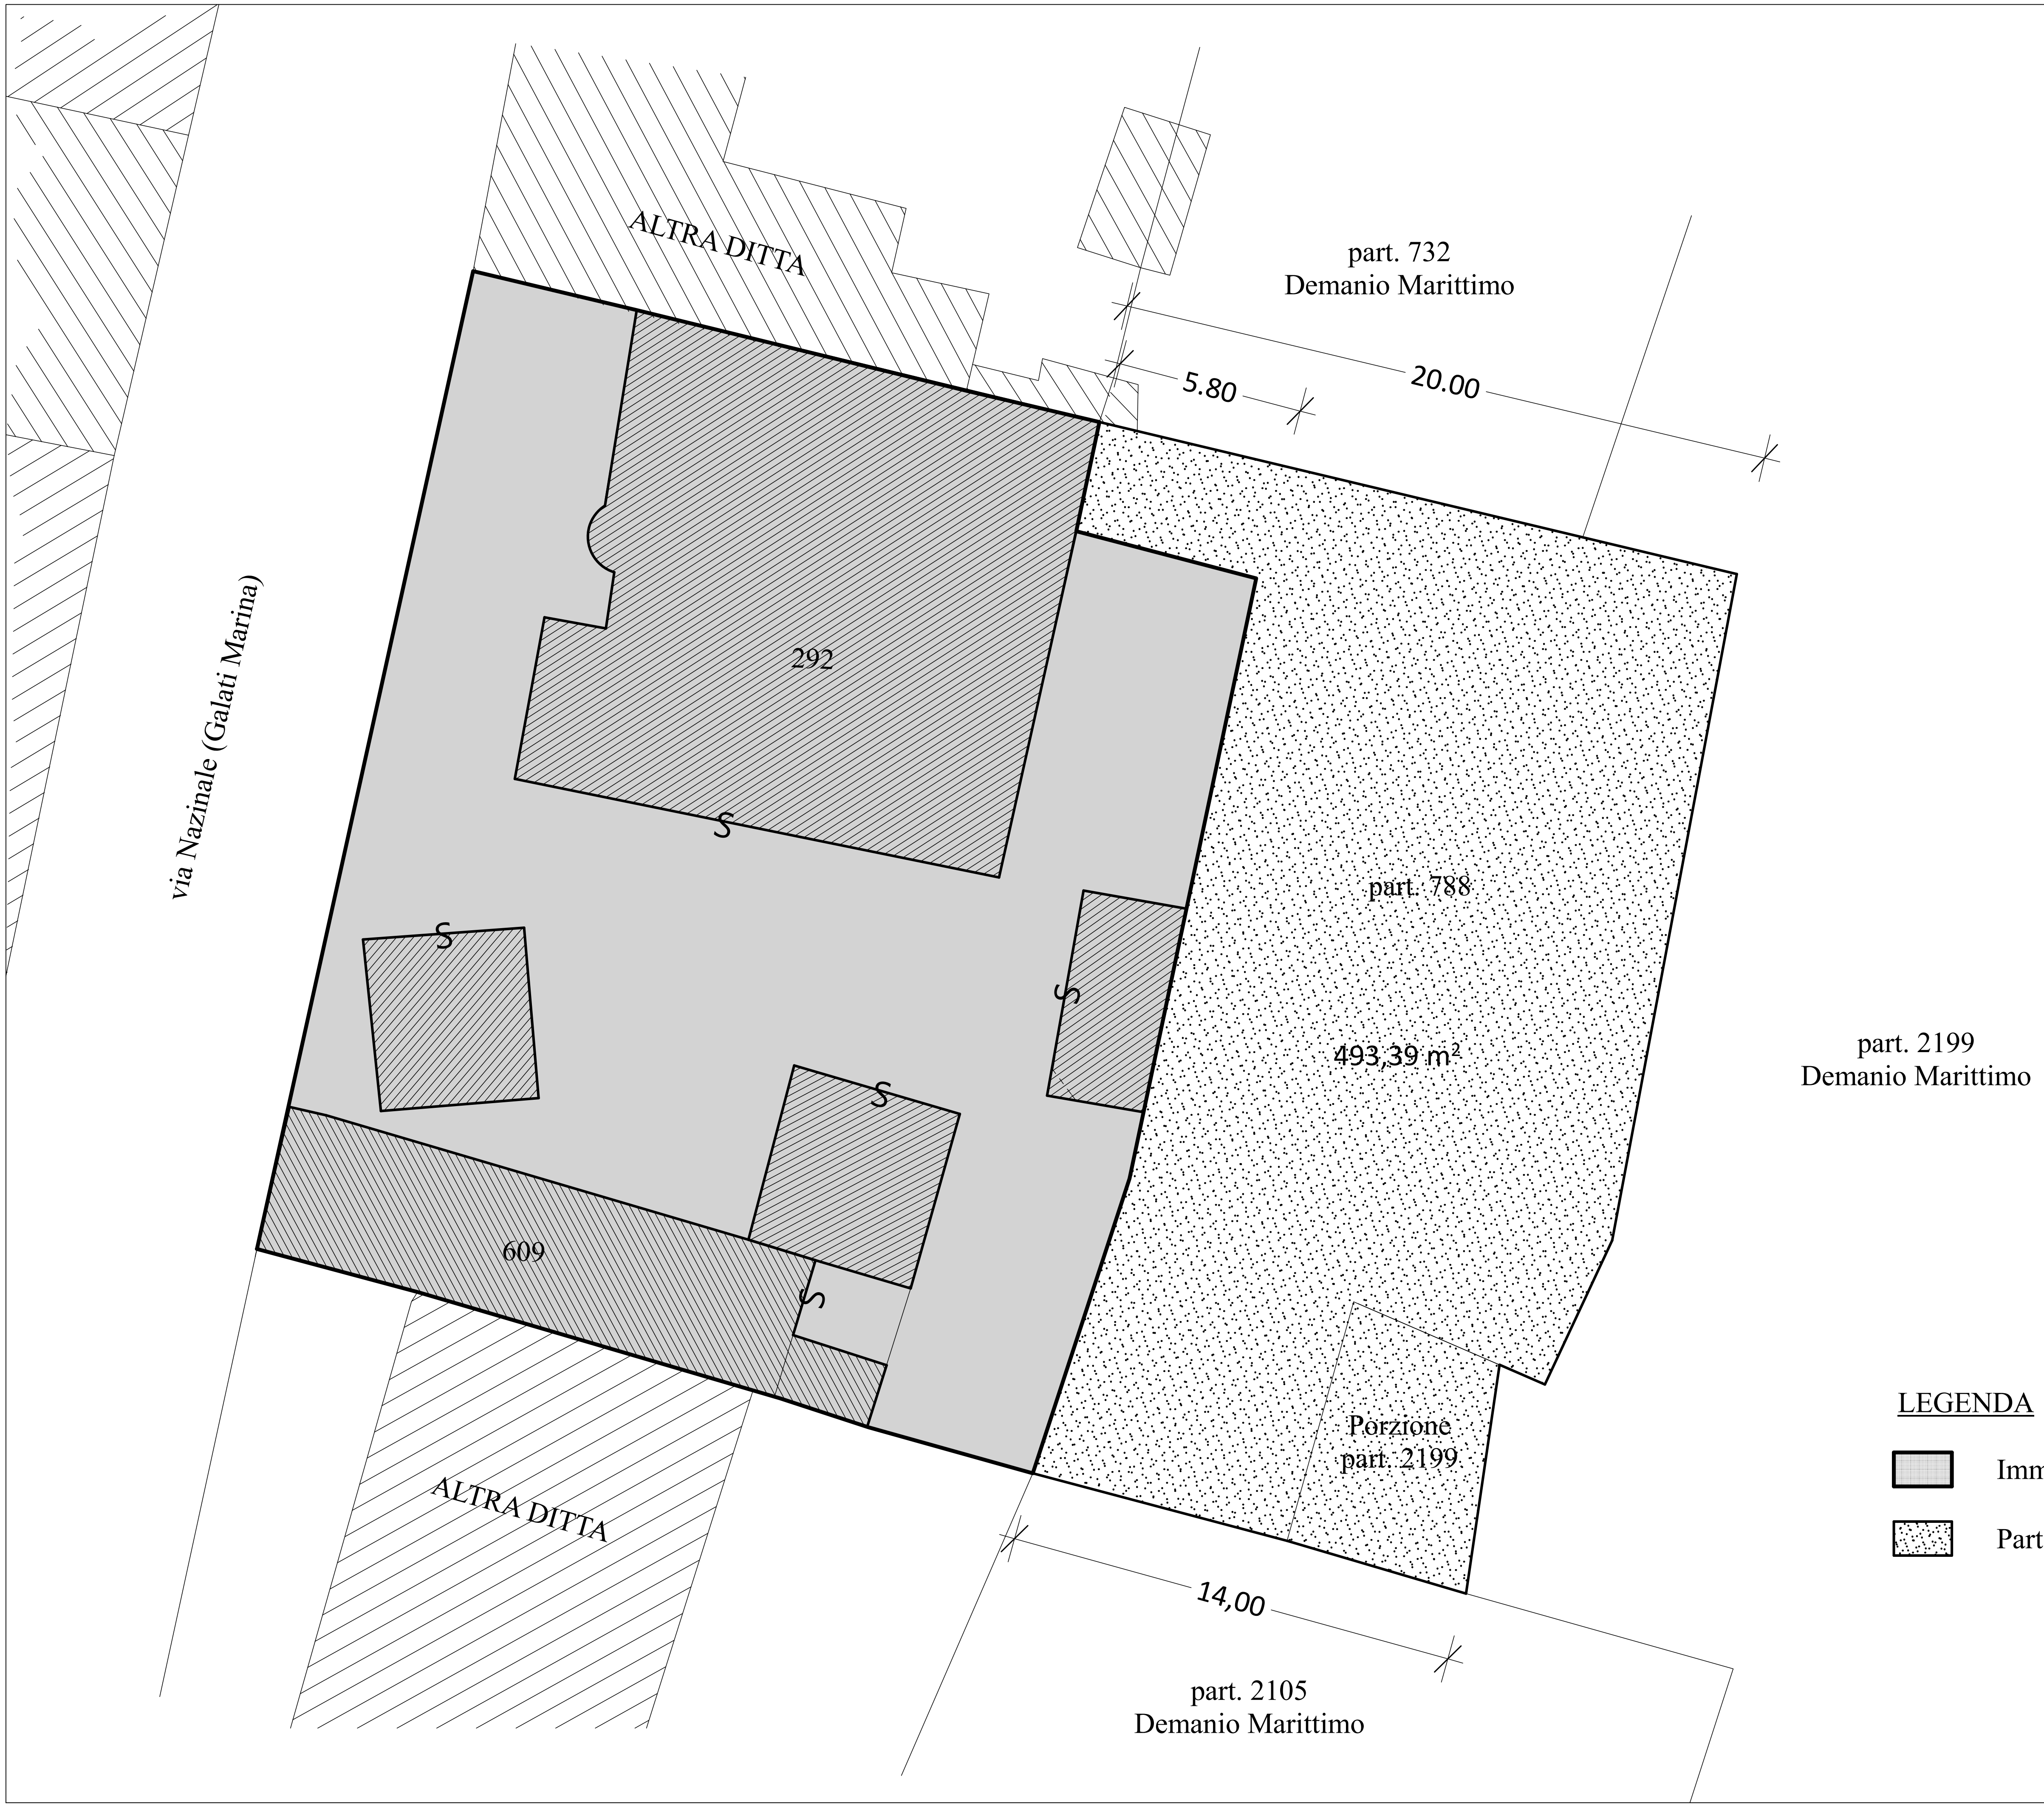
ALTRA DITTA
part. 732
Demanio Marittimo
5.80
20.00
via Nazionale (Galati Marina)
292
S
S
S
S
S
part. 788
493,39 m²
part. 2199
Demanio Marittimo
609
Porzione
part. 2199
ALTRA DITTA
14,00
part. 2105
Demanio Marittimo

Orifici Antonino
Ordine degli Ingegneri della
Provincia di Messina
Ingegnere
15.05.2025 09:12:11
GMT+02:00

Dott. Ing. ANTONINO ORIFICI
Matric. 699

LEGENDA

▨ Immobili di proprietà

░ Part. 788 e porzione part. 2199 in Concessione

PLANIMETRIA
scala 1:500

LEGENDA
▭ Immobili di proprietà
▨ Part. 788 e porzione part. 2199
in Concessione

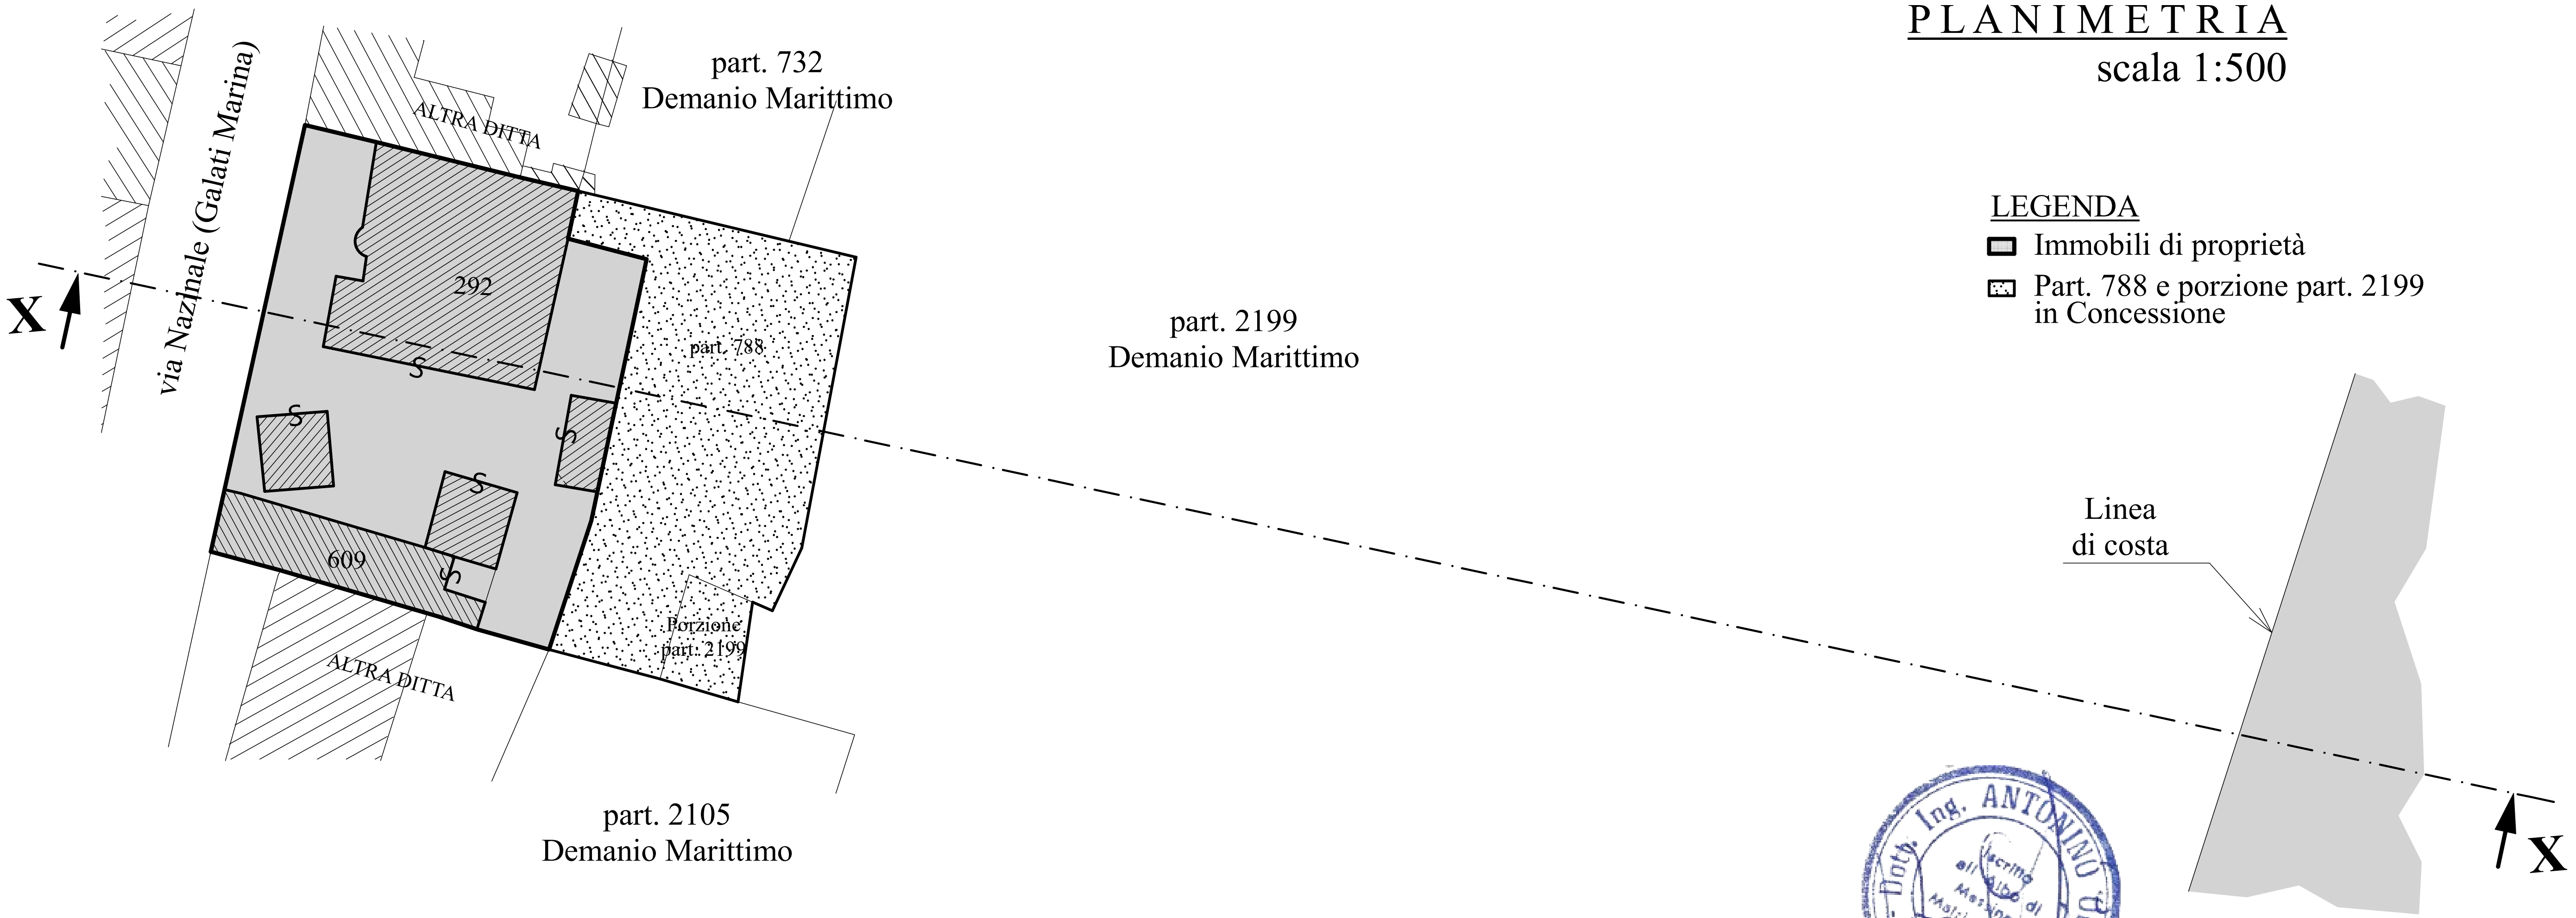
part. 732
Demanio Marittimo
ALTRA DITTA
via Nazionale (Galati Marina)
X
292
S
part. 788
part. 2199
Demanio Marittimo
609
Porzione
part. 2199
ALTRA DITTA
part. 2105
Demanio Marittimo
Linea
di costa
X

Dott. Ing. ANTONINO ORIFICI - MESSINA
Iscritto all'Albo di Messina
Matric. 679

Orifici Antonino
Ordine degli Ingegneri
della Provincia di
Messina
Ingegnere
15.05.2025 09:12:11
GMT+02:00

PROFILO X-X
scala 1:500

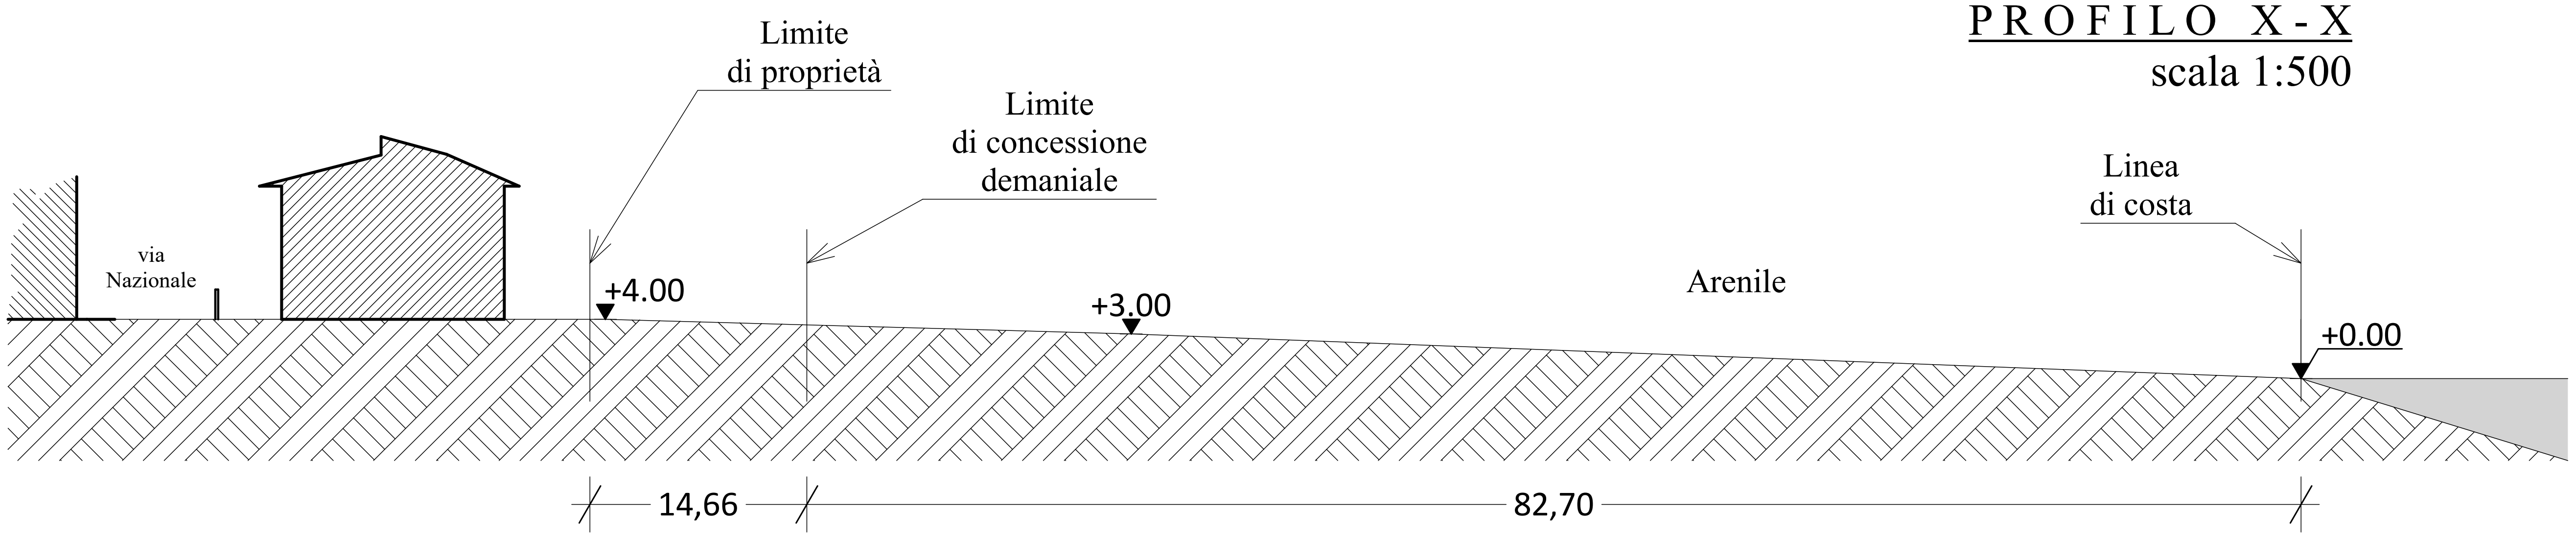
Limite
di proprietà
Limite
di concessione
demaniale
Linea
di costa
via
Nazionale
+4.00
+3,00
Arenile
+0.00
14,66
82,70