REPUBBLICA ITALIANA

REGIONE SICILIANA
Assessorato Regionale del Territorio e dell'Ambiente
Dipartimento Regionale dell'Ambiente
S.T.A. DI MESSINA

Il Dirigente ad interim della Struttura Territoriale Ambiente di Messina, dott. Francesco Moscuzza, rende noto che, con istanza presentata tramite il portale del Demanio Marittimo n. 19461 del 17.05.2025 ed assunta in pari data al prot. D.R.A. n. 32996, il Sig. Grioli Filippo, nato a [redacted] il [redacted] e residente in [redacted], Via [redacted] – C.F.: [redacted], ha fatto richiesta di rinnovo della concessione demaniale marittima n. 31/2024, ai sensi della circolare dirigenziale prot. n. 20953 del 03.04.2025, a carattere permanente, di complessivi mq. 47,85, ricadente nel Comune di Alì Terme (ME), identificata in Catasto al foglio di mappa n. 8 - porzione della particella n. 341, per il mantenimento dell'area adibita ad uso privato per parcheggio e area libera annessa ad immobile di proprietà.

Durante il periodo di pubblicazione del presente avviso, che avrà durata di giorni 30 (trenta) consecutivi a partire dalla prima data utile di arrivo e comunque entro giorni 5 (cinque) dalla data di ricevimento della presente, presso l' Albo Pretorio di codesto Comune, l'istanza e la documentazione tecnica che la corredano rimarranno a disposizione del pubblico presso l'Ufficio Struttura Territoriale dell'Ambiente di Messina, sito in Via E. Geraci, is. 87, Edificio Genio Civile - 98123 Messina.

In applicazione a quanto disposto dal D.A. n. 32/GAB del 19.04.2010, si invita tutti coloro i quali ritengano di avervi motivato interesse, a presentare per iscritto, entro il periodo di pubblicazione del presente avviso presso l'Albo Pretorio del Comune di Alì Terme (ME), le proprie osservazioni e/o opposizioni a tutela di eventuali vantati diritti.

Si avverte che, trascorso il termine stabilito, non sarà accettato alcun reclamo e si darà ulteriore corso alla pratica inerente la richiesta di rinnovo della concessione demaniale marittima n. 31/2024.

Gli atti di cui sopra dovranno essere inoltrati all'indirizzo PEC: dipartimento.ambiente@certmail.regione.sicilia.it.

Il proseguimento istruttorio dell'istanza prodotta da codesta ditta rimane subordinato agli sviluppi futuri e alle determinazioni che l'Amministrazione Regionale intenderà assumere in merito.

Il Dirigente ad interim della S.T.A. di Messina
F.to Dott. Francesco Moscuzza

STUDIO TECNICO
Geom. BONSIGNORE MARIO

COMUNE DI ALI' TERME (ME)

DITTA:
GRIOLI FILIPPO

IL TECNICO



OGGETTO:
Elaborato progettuale per il rinnovo della Concessione Demaniale Marittima n. 31/2024 repertotion.6695 del 03/07/2024, ai sensi della Circolare n.20953 del 03/04/2025.

ELENCO ELABORATI:

- Tav. 1. Relazione Tecnica illustrativa.
- Tav. 2. Planimetrie varie e documentazione fotografica.

Data	Scala	
16/05/2025	rapp. vari	TAV. 2


PARTE RISERVATA AGLI UFFICI

Geom. Mario Bonsignore | Vico Sardò n.1, 98037 Letojanni (ME)
320 2679369 - 0942 680800 | bonsignore.mario@gmail.com - mario.bonsignore@pec.it



Planimetria Catastale

scala 1/1000

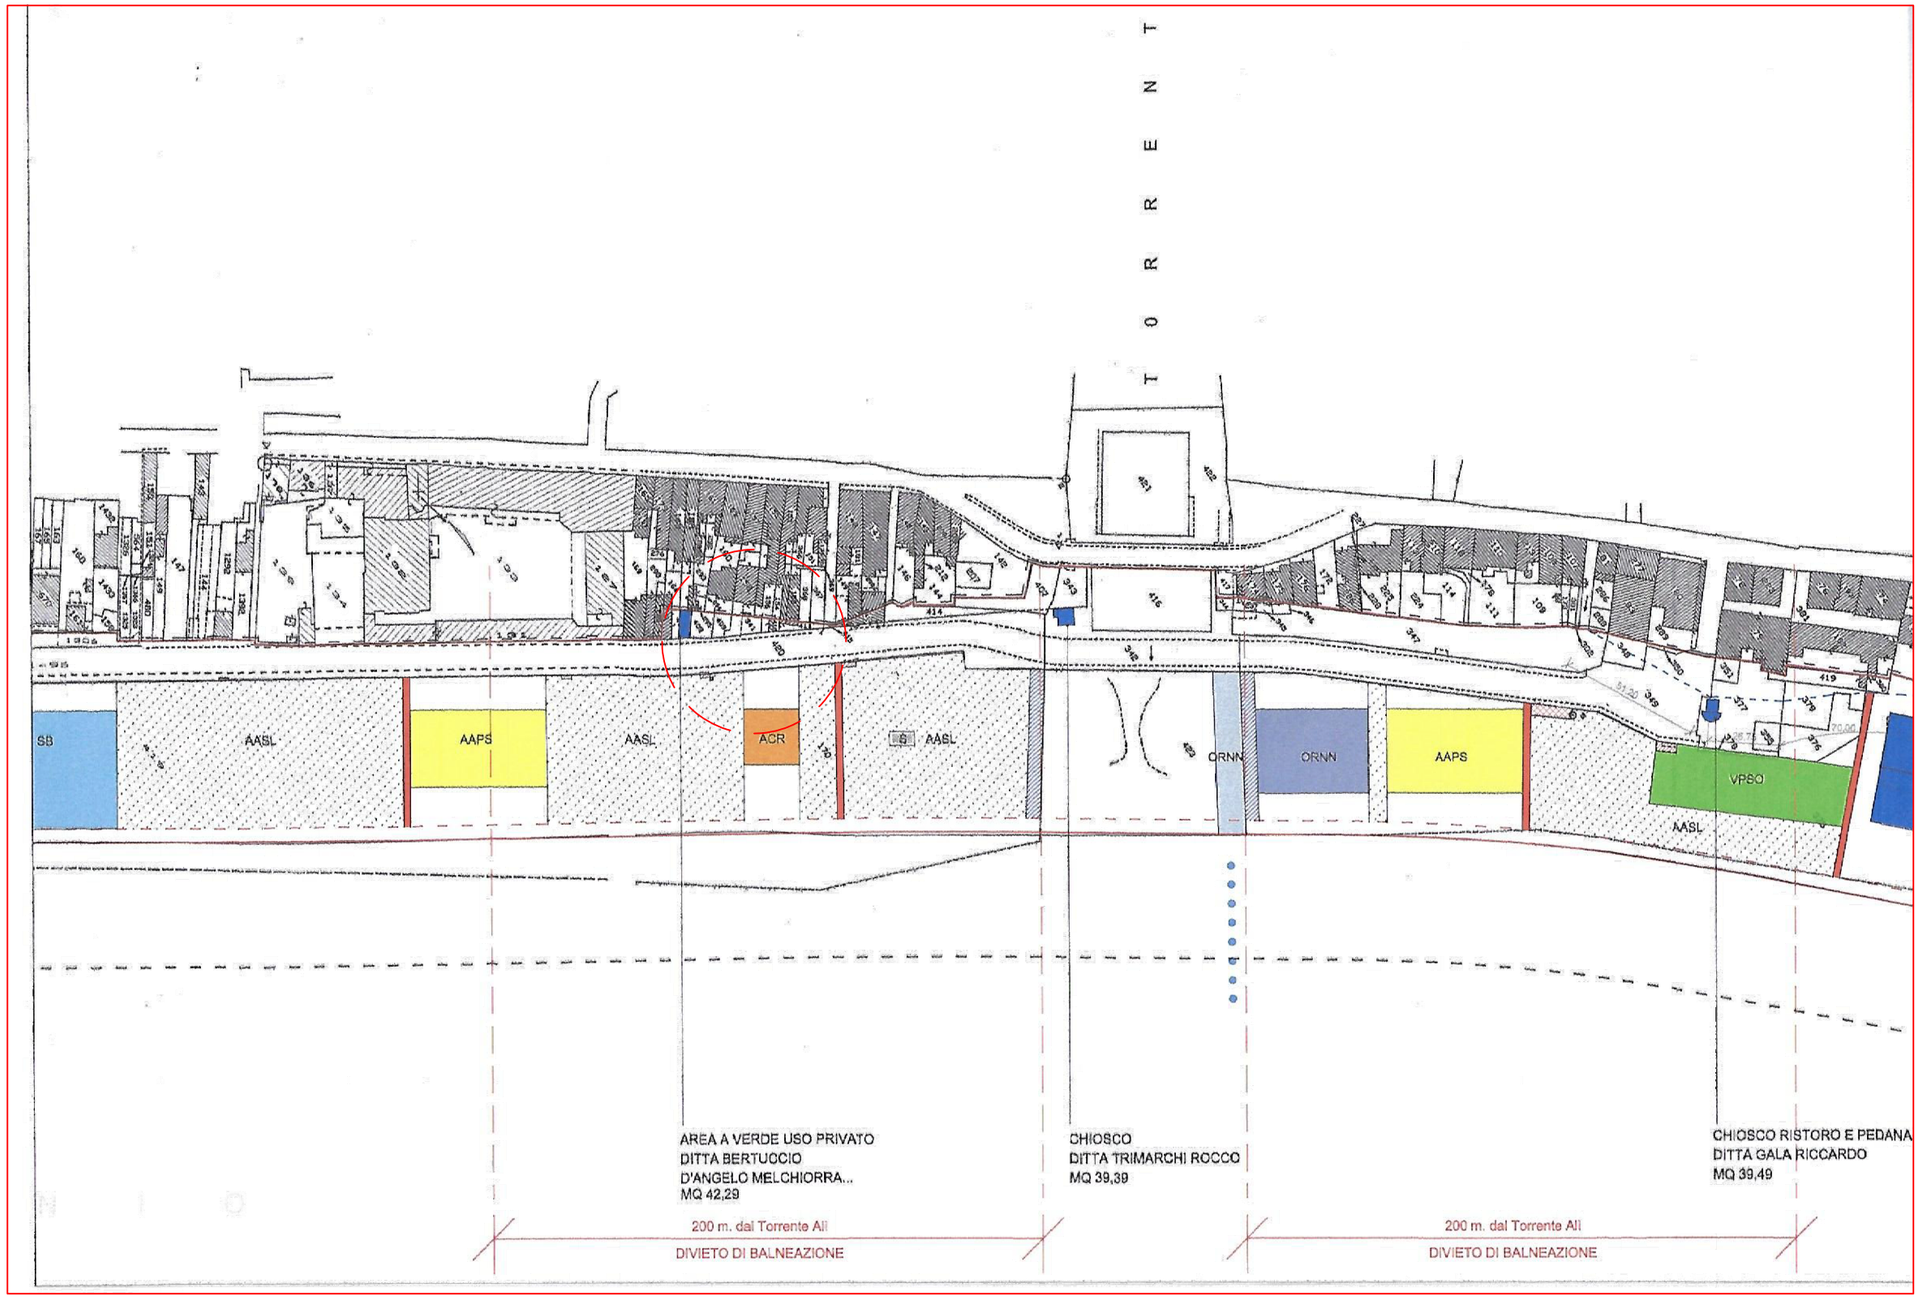


Progetto P.D.U.M. su
Planimetria Catastale
scala 1/2000





DOCUMENTAZIONE FOTOGRAFICA

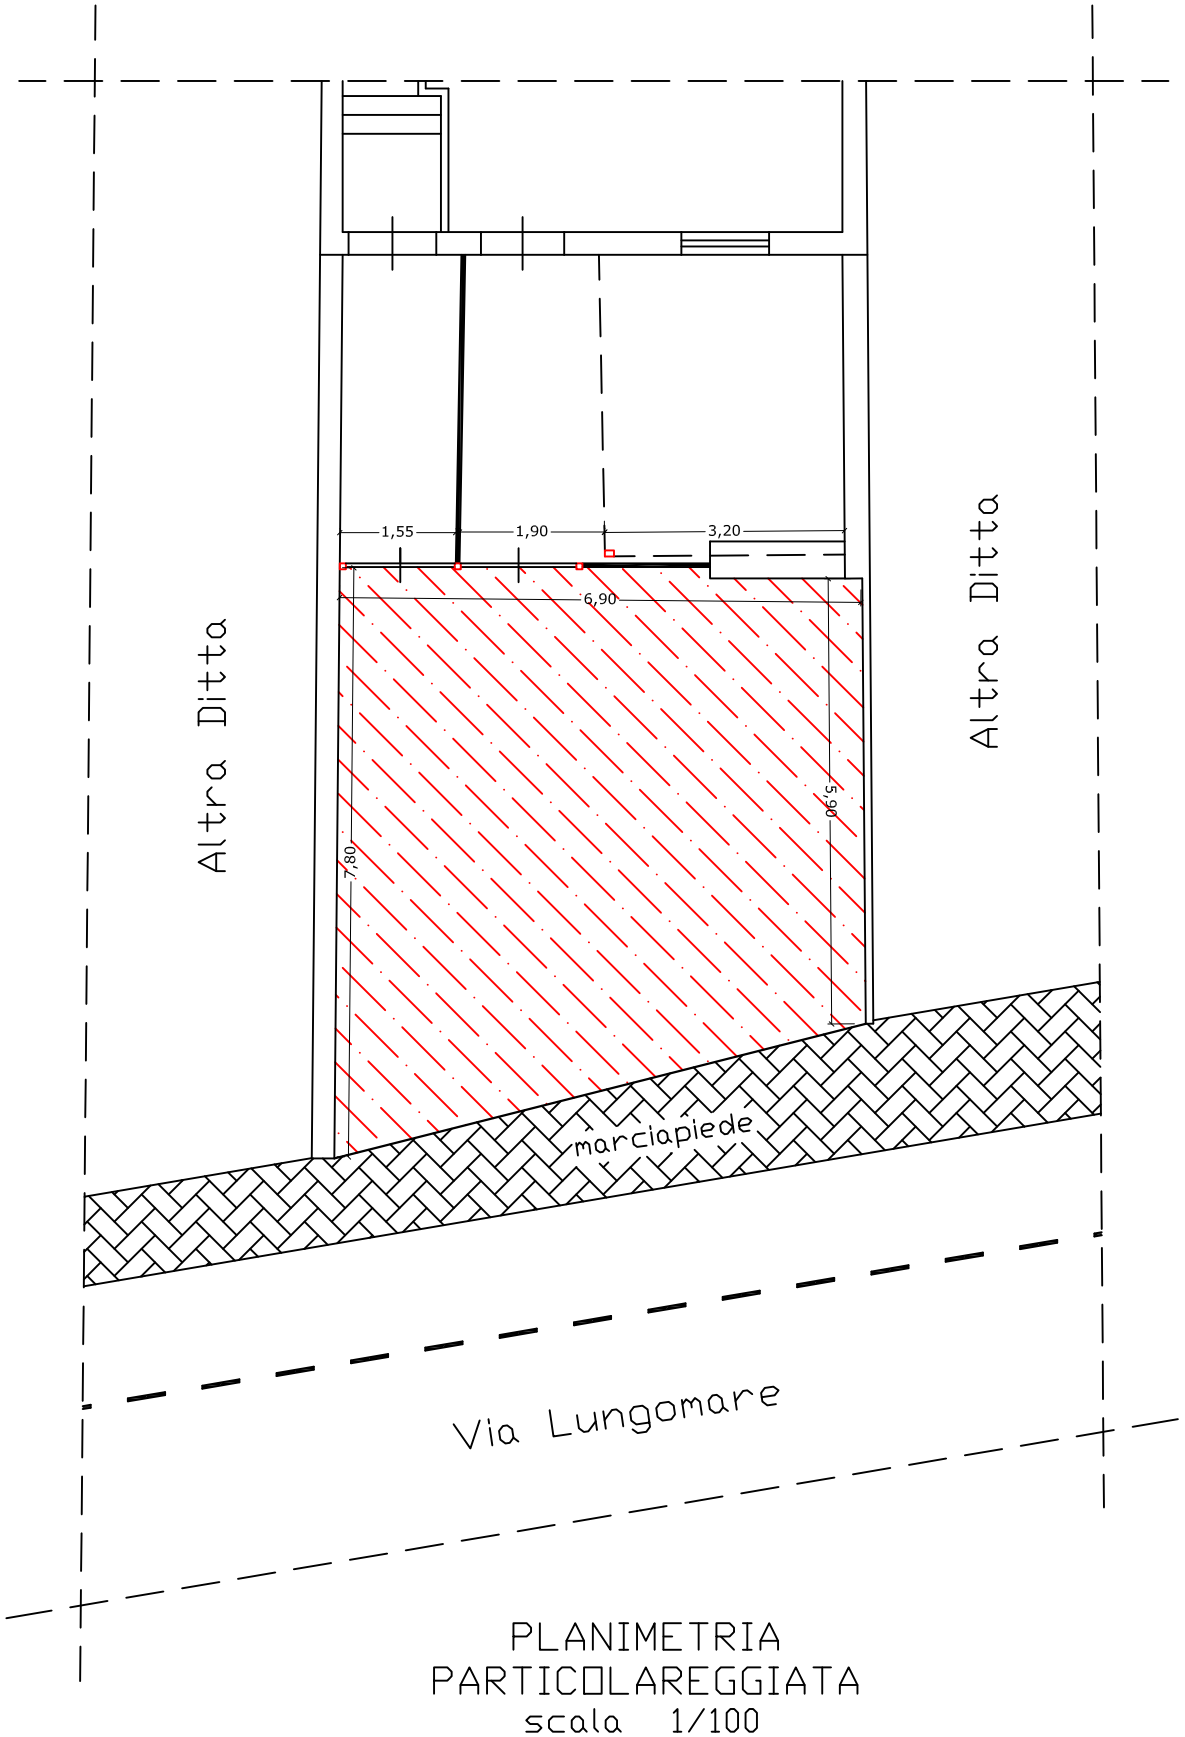

PLANIMETRIA
PARTICOLAREGGIATA
scala 1/100

Area Demaniale Marittima di circa mq. 47,85, identificata catastalmente al Foglio di mappa n. 8 porzione di particella 341, già in Concessione *Sig. Grioli Filippo, giusto C.D.M. n.31/2024 (D.R.S. n.403) repertorio n.6695 del 03/07/2025.*.
Essa è destinata in parte a parcheggio e parte ad area libera per l'ingresso alle due unità immobiliari poste al piano terra e al 1° piano.