


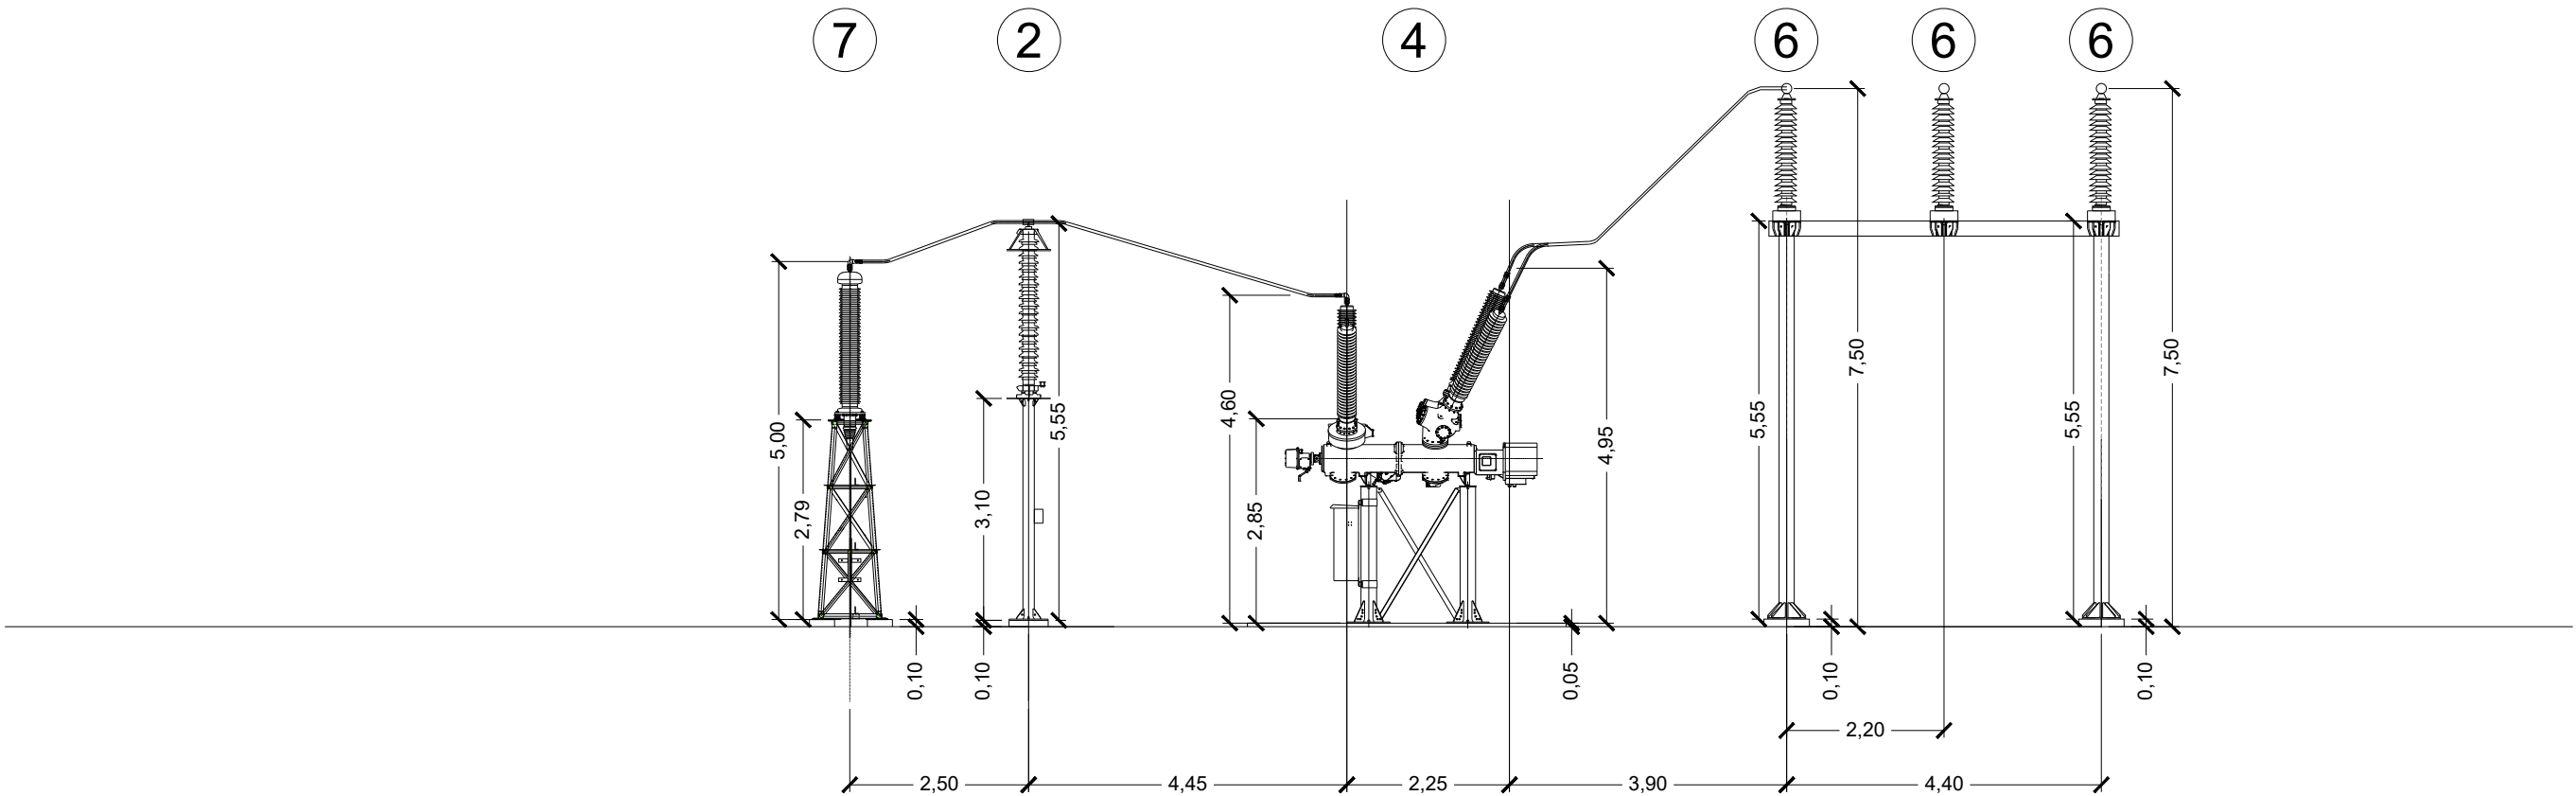


Firmato digitalmente da:
SBLENDIDO LEONARDO
Firmato il 07/12/2023 15:56
Seriale Certificato: 189274
Valido dal 01/03/2021 al 01/03/2024
InfoCamere Qualified Electronic Signature CA

SEZIONE A-A'




POS. POS.	DESCRIZIONE APPARECCHIATURA EQUIPMENT DESCRIPTION
1	TRASFORMATORE 150/20 kV
2	SCARICATORE DI SOVRATENSIONE
3	TRASFORMATORE DI TENSIONE TV
4	IBRIDO SF6 170kV: TA-SEZIONATORE- INTERRUTTORE A COMANDO UNIPOLARE- SEZIONATORE LINEA/TERRA
5	SEZIONATORE DI TERRA SBARRE
6	SBARRE
7	TERMINALE CAVO AT

SEZIONE B-B'

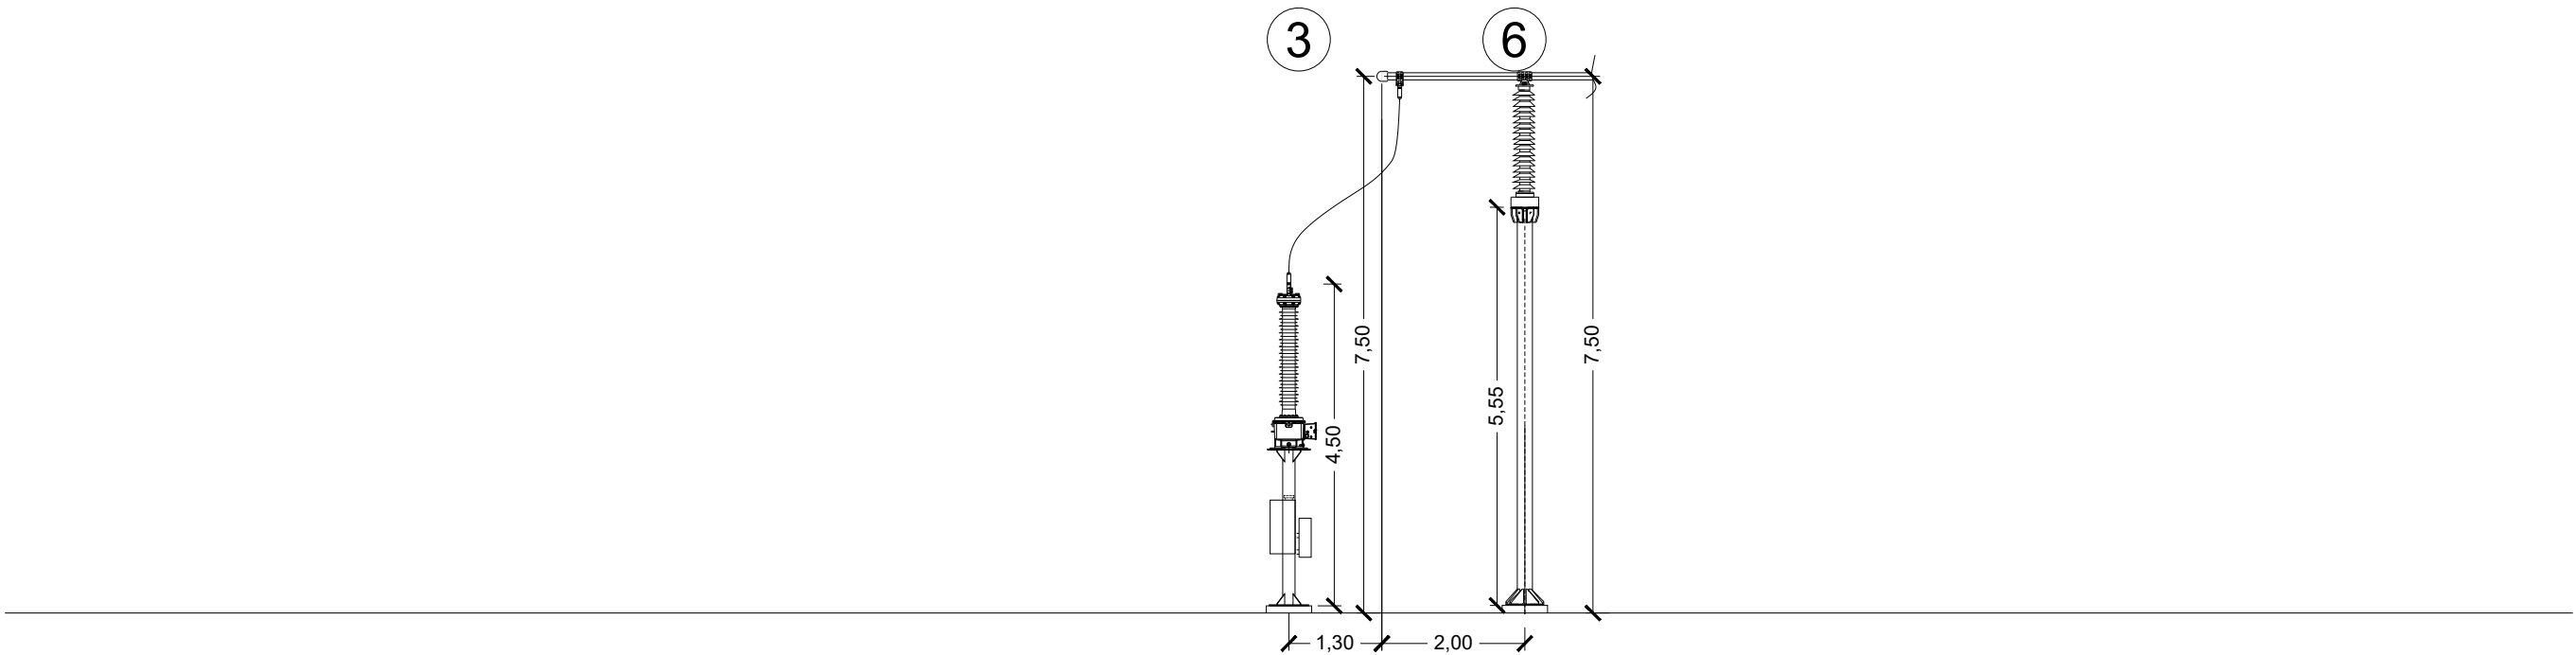

SEZIONE C-C'

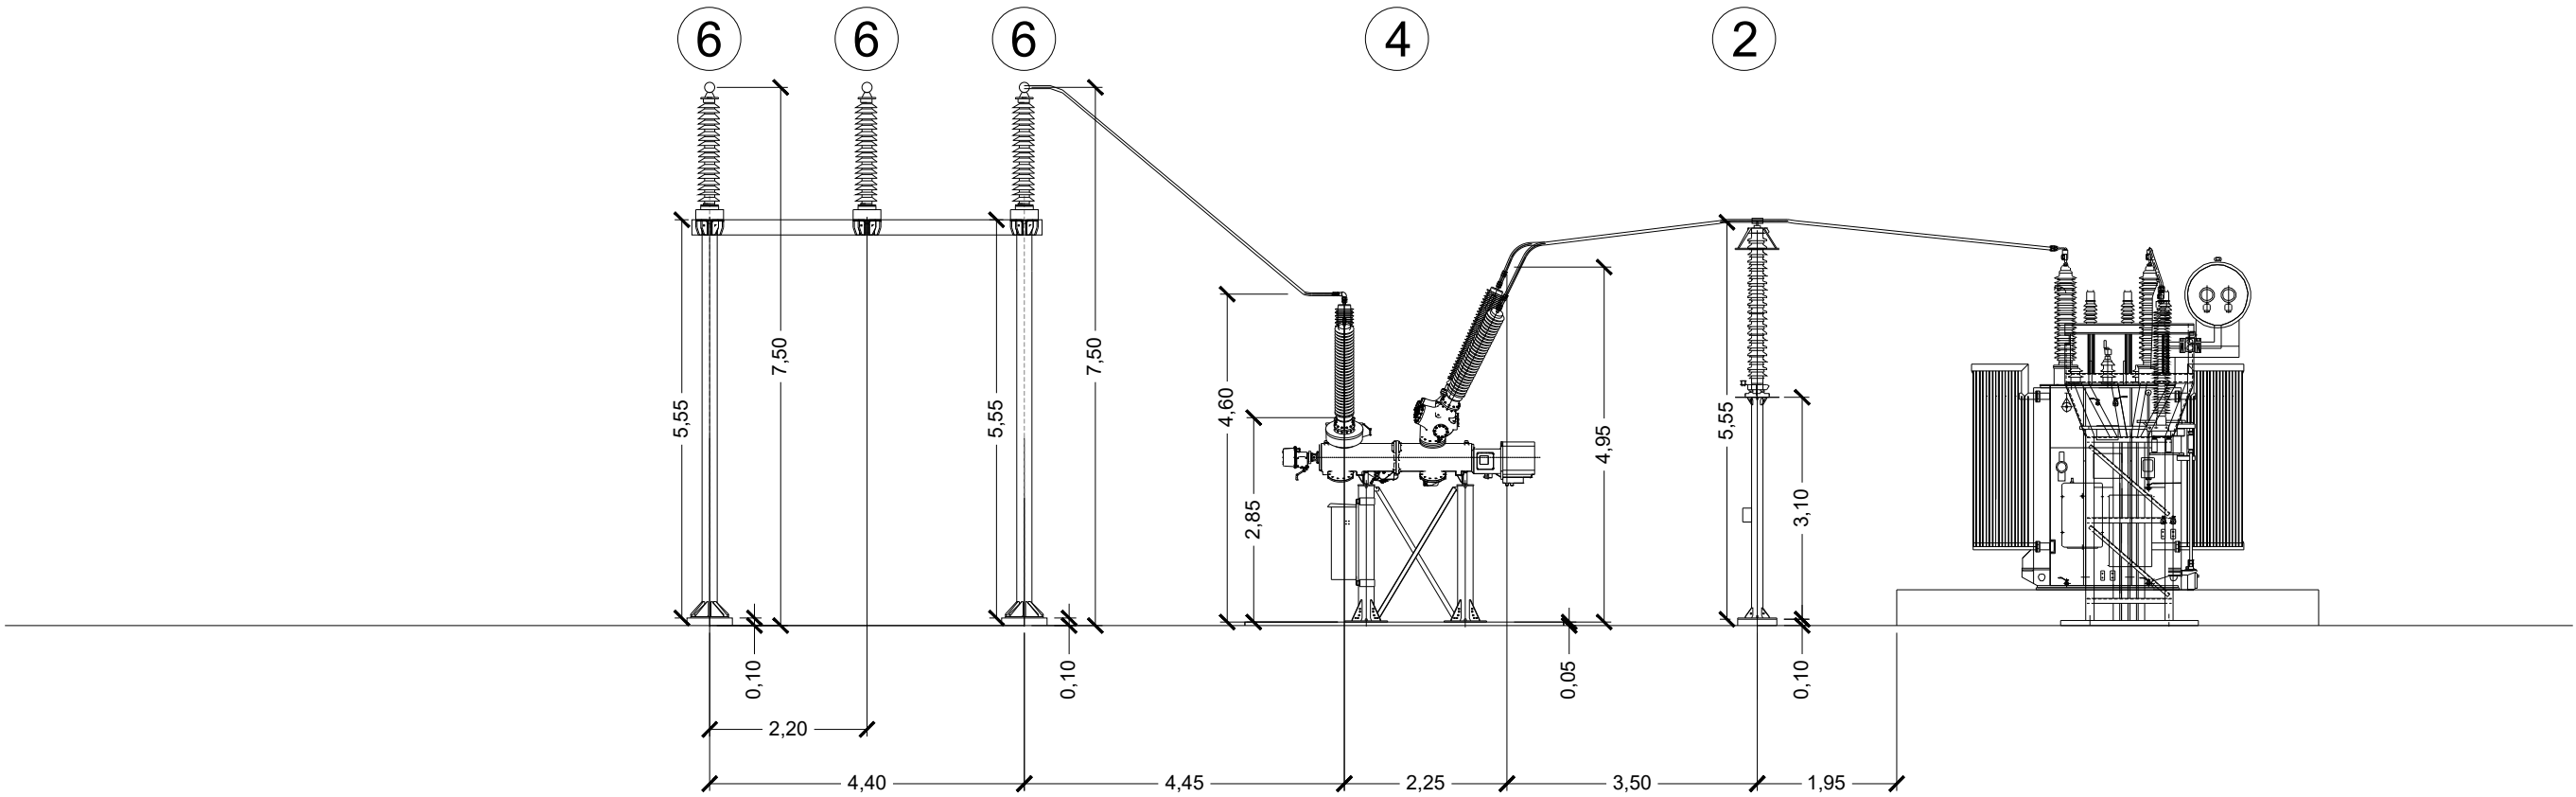

REVISIONI	03					
	02					
	01					
	00	17/03/2021	Prima Emissione	G.Dattolo	E.Speranza/ G.Dattolo	L.Sblendido
	N.	DATA	DESCRIZIONE	ELABORATO	VERIFICATO	APPROVATO

Green & Green S.r.l.
Via V.Alfieri, snc,
87036 Rende (CS) - Italy
P.IVA 02900010782
Ph. (+39) 0984 846295
Fax (+39) 0984 1711470
info@greengreen.it
www.greengreen.it

green & green
WE ENGINEERING

Ing. Leonardo Sblendido

REVISIONE					
	00				
	N.	DATA	ESAMINATO TERNA / EXT	ACCETTATO UNITA TERNA	RIFERIMENTO ACCETTAZIONE

TIPOLOGIA DELL'ELABORATO		CODIFICA DELL'ELABORATO			
		STZU_D_00023_00			
PROGETTO		TITOLO			
RICAVATO DAL DOC. TERNA		CONNESSIONE AT CENTRALE SNAM CABINA PRIMARIA MESSINA_RIVIERA (ME)			
CLASSIFICAZIONE DI SICUREZZA					
NOME DEL FILE	SCALA CAD	FORMATO	SCALA	FOGLIO	
Sezioni elettromeccaniche	1 unità =	A1	1:100	1 / 1	

Questo documento contiene informazioni di proprietà Terna S.p.A. e deve essere utilizzato esclusivamente dal destinatario in relazione alle finalità per le quali è stato ricevuto. E' vietata qualsiasi forma di riproduzione o di divulgazione senza l'esplicito consenso di Terna S.p.A.
This document contains information proprietary to Terna S.p.A. and it will have to be used exclusively for the purposes for which it has been furnished. Whichever shape of spreading or reproduction without the written permission of Terna S.p.A. is prohibit.