
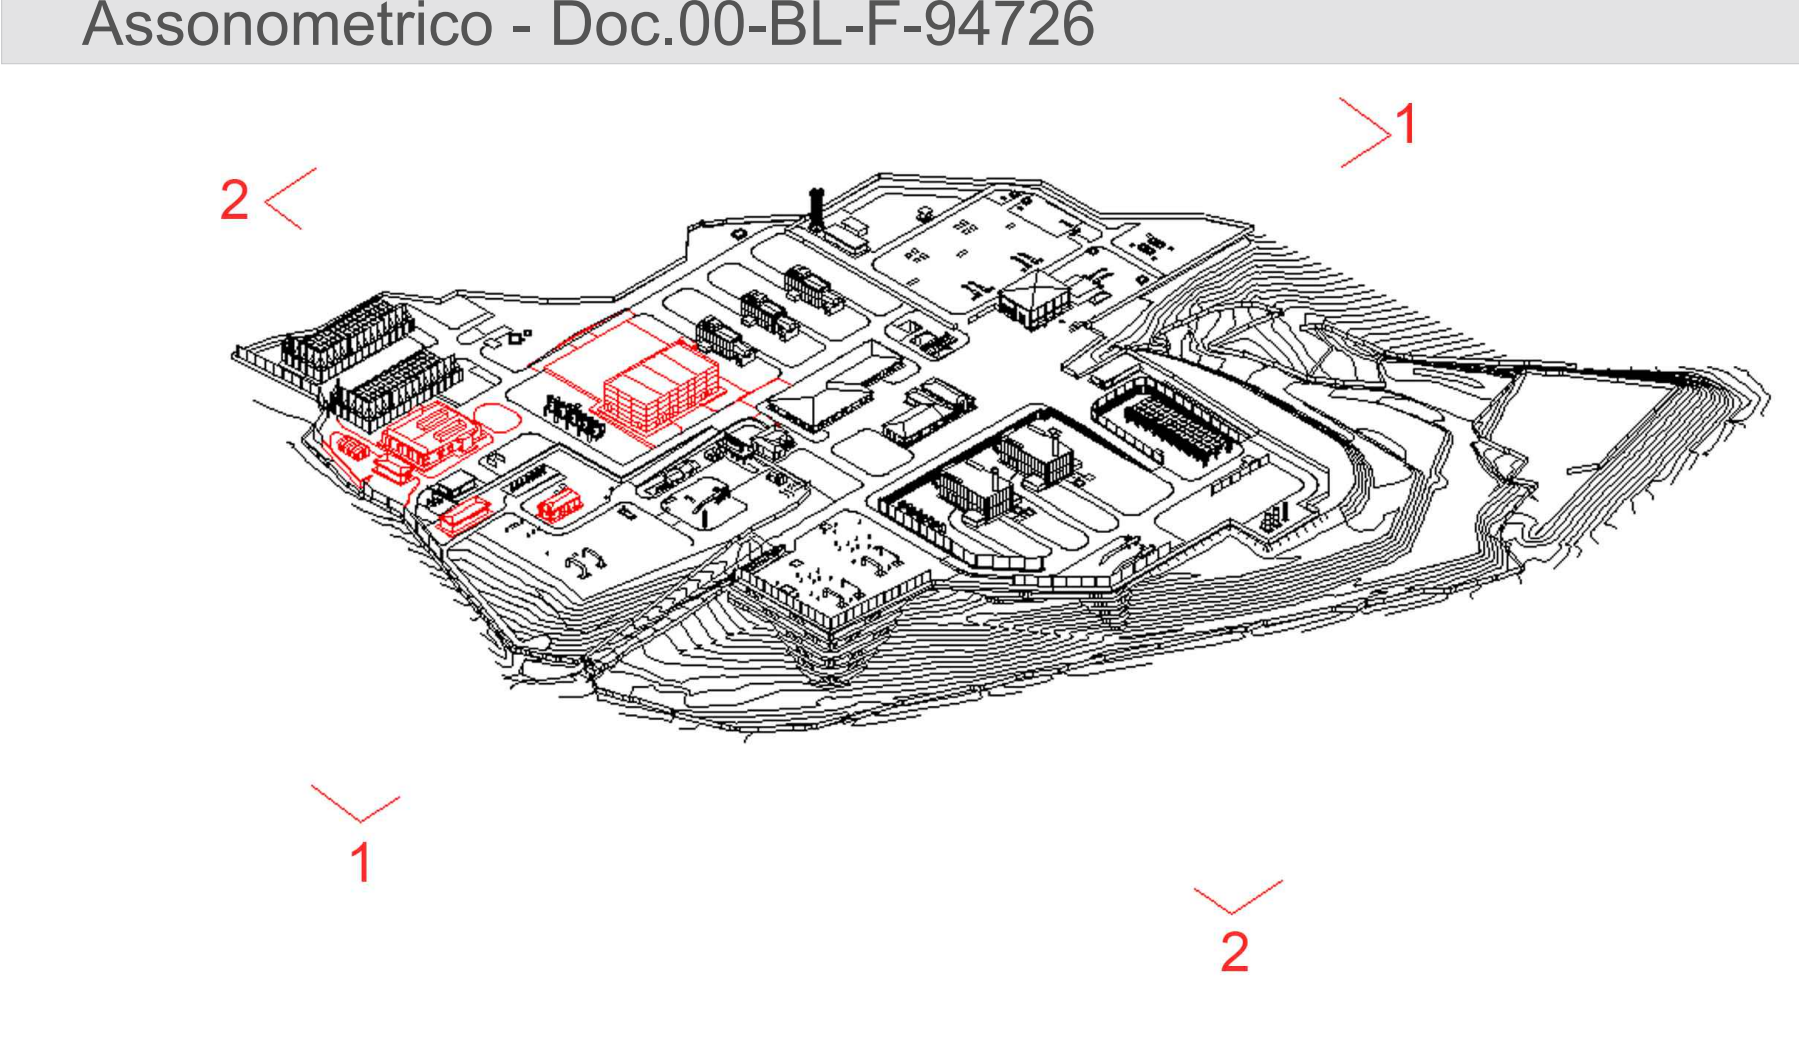


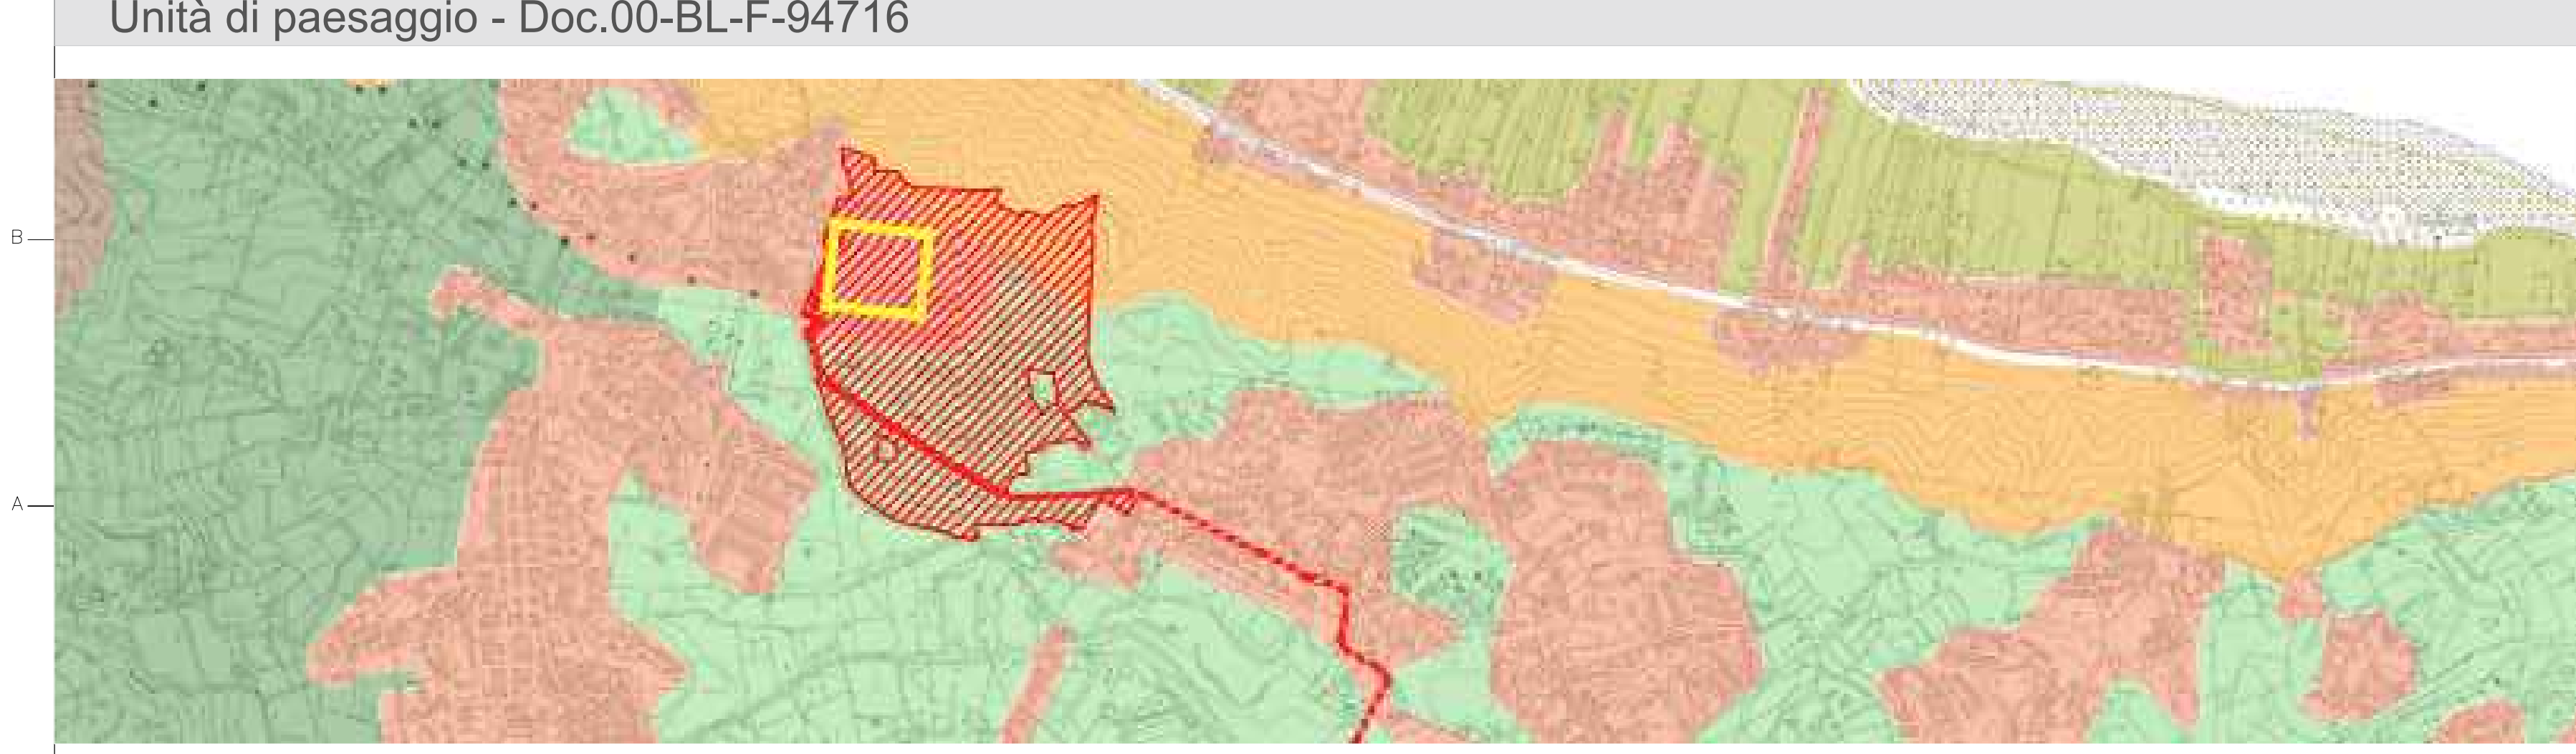

DOCUMENTO DI PROPRIETÀ "Snam Rete Gas, LA SOCIETÀ TUTELERA" I PROPRI DIRITTI IN SEDE CIVILE E PENALE A TERMINI DI LEGGE			DOCUMENTI DI RIFERIMENTO			N.		
ID 15-04-21			DESCRIZIONE			LAVORI		
Rev. DATA			PROGETTISTA			CATANI		
CLIENTE			SAIPEM			BUONGARZONE		
ADEGUAMENTO IMPIANTO DI COMPRESSIONE GAS DI MESSINA (ME)			COMMESSA			UNITÀ N.		
DIS. N.			023116			00		
REVISIONE			0			00-BL-F-94723		
FIG. 1			DI 1			1		
SCALA			1:1000					