


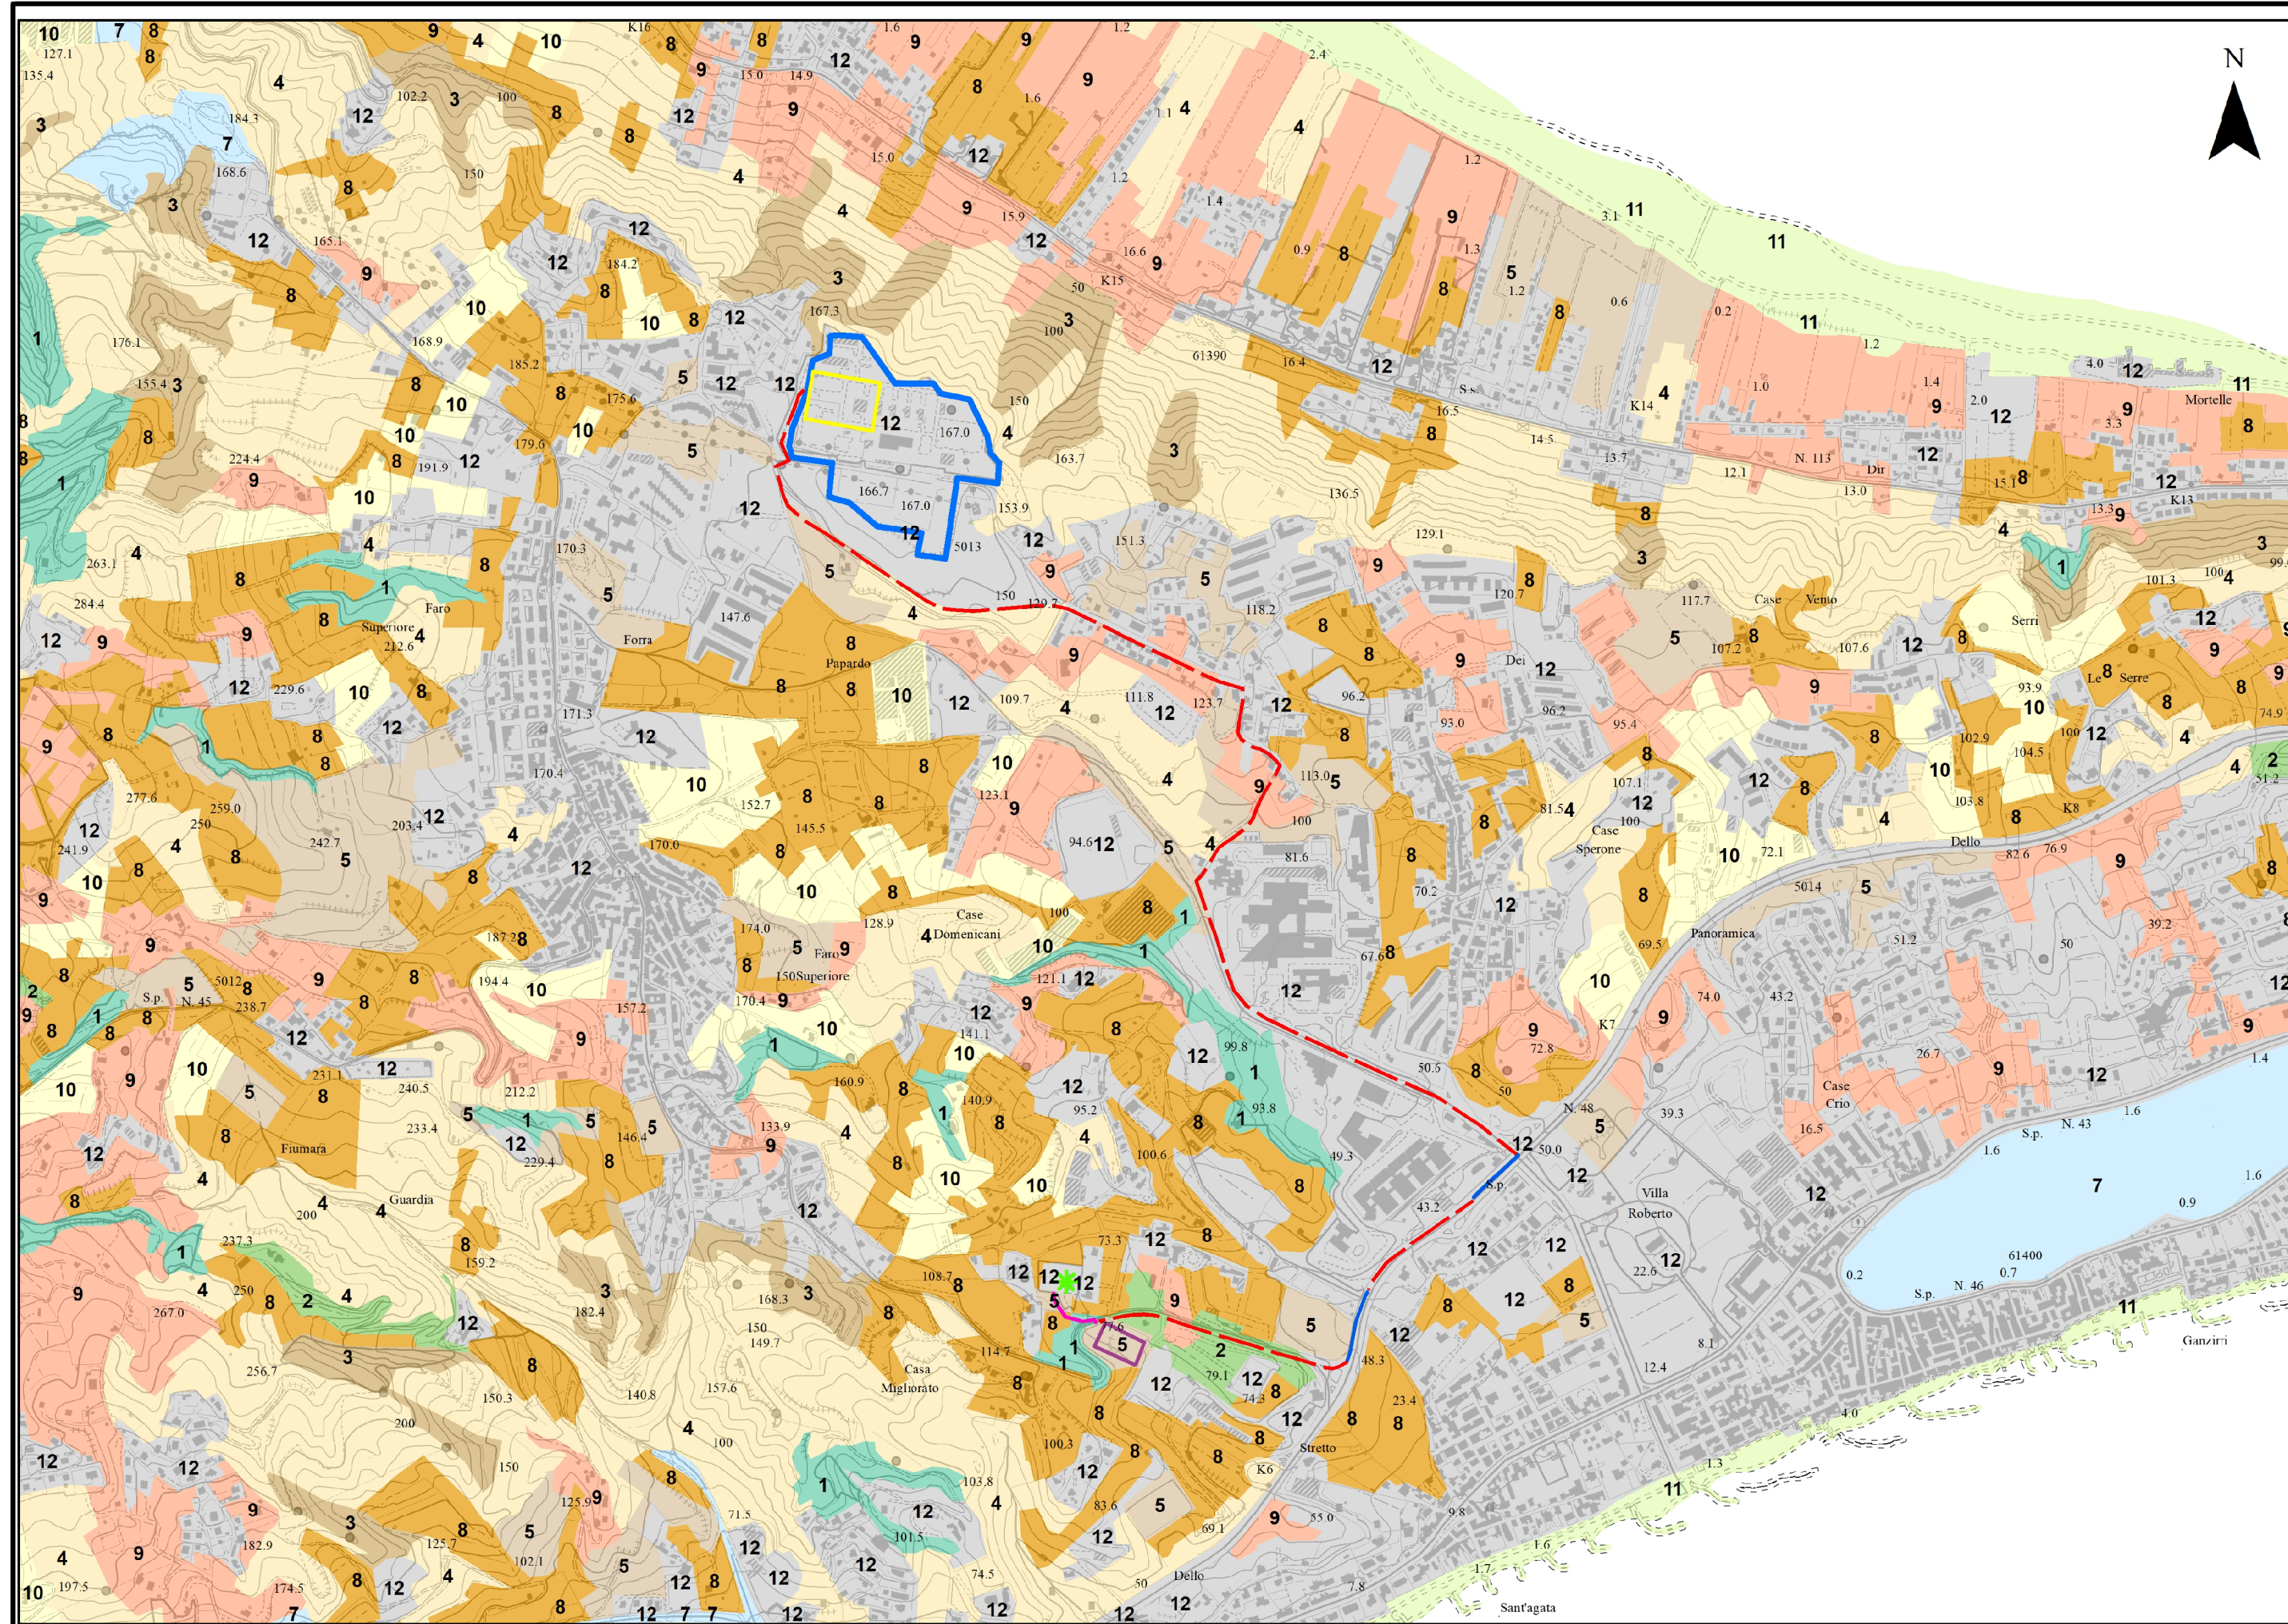

DOCUMENTI DI RIFERIMENTO		N

Legenda

Area impianto di compressione GAS di Messina

Area interna di adeguamento

Area Sottostazione utente 150/20 kV in progetto

Cavidotto MT 20 kV

Cavidotto AT 150 kV

Cavi MT in canaletta (fiancheggiamento al ponte esistente)

Stallo per collegamento cavidotto AT

Uso del suolo

1. Bosco di latifoglie

2. Bosco di conifere

3. Macchie ed arbusteti

4. Prati e pascoli

5. Incolti erbacei ed arbustivi

6. Vegetazione ripariale

7. Roccia affiorante, cave, greti fluviali, specchi d'acqua

8. Colture legnose agrarie

9. Colture agricole complesse

10. Seminativi semplici

11. Spiagge

12. Aree urbanizzate ed industriali



0	15/04/2021	Emissione per enti	De Bernardi	Catani	Buongarzone
Rev	DATA	DESCRIZIONE	ELABORATO	VERIFICATO	APPROVATO
CLIENTE 		PROGETTISTA 	COMMESSA 023116		UNITA' N 00
Adeguamento Impianto di Compressione Gas di Messina			DIS. N. 00-BL-F-94708		
Uso del suolo			REVISIONE 0		
			FG. 1 DI 1		
			SCALA 1 10000		