


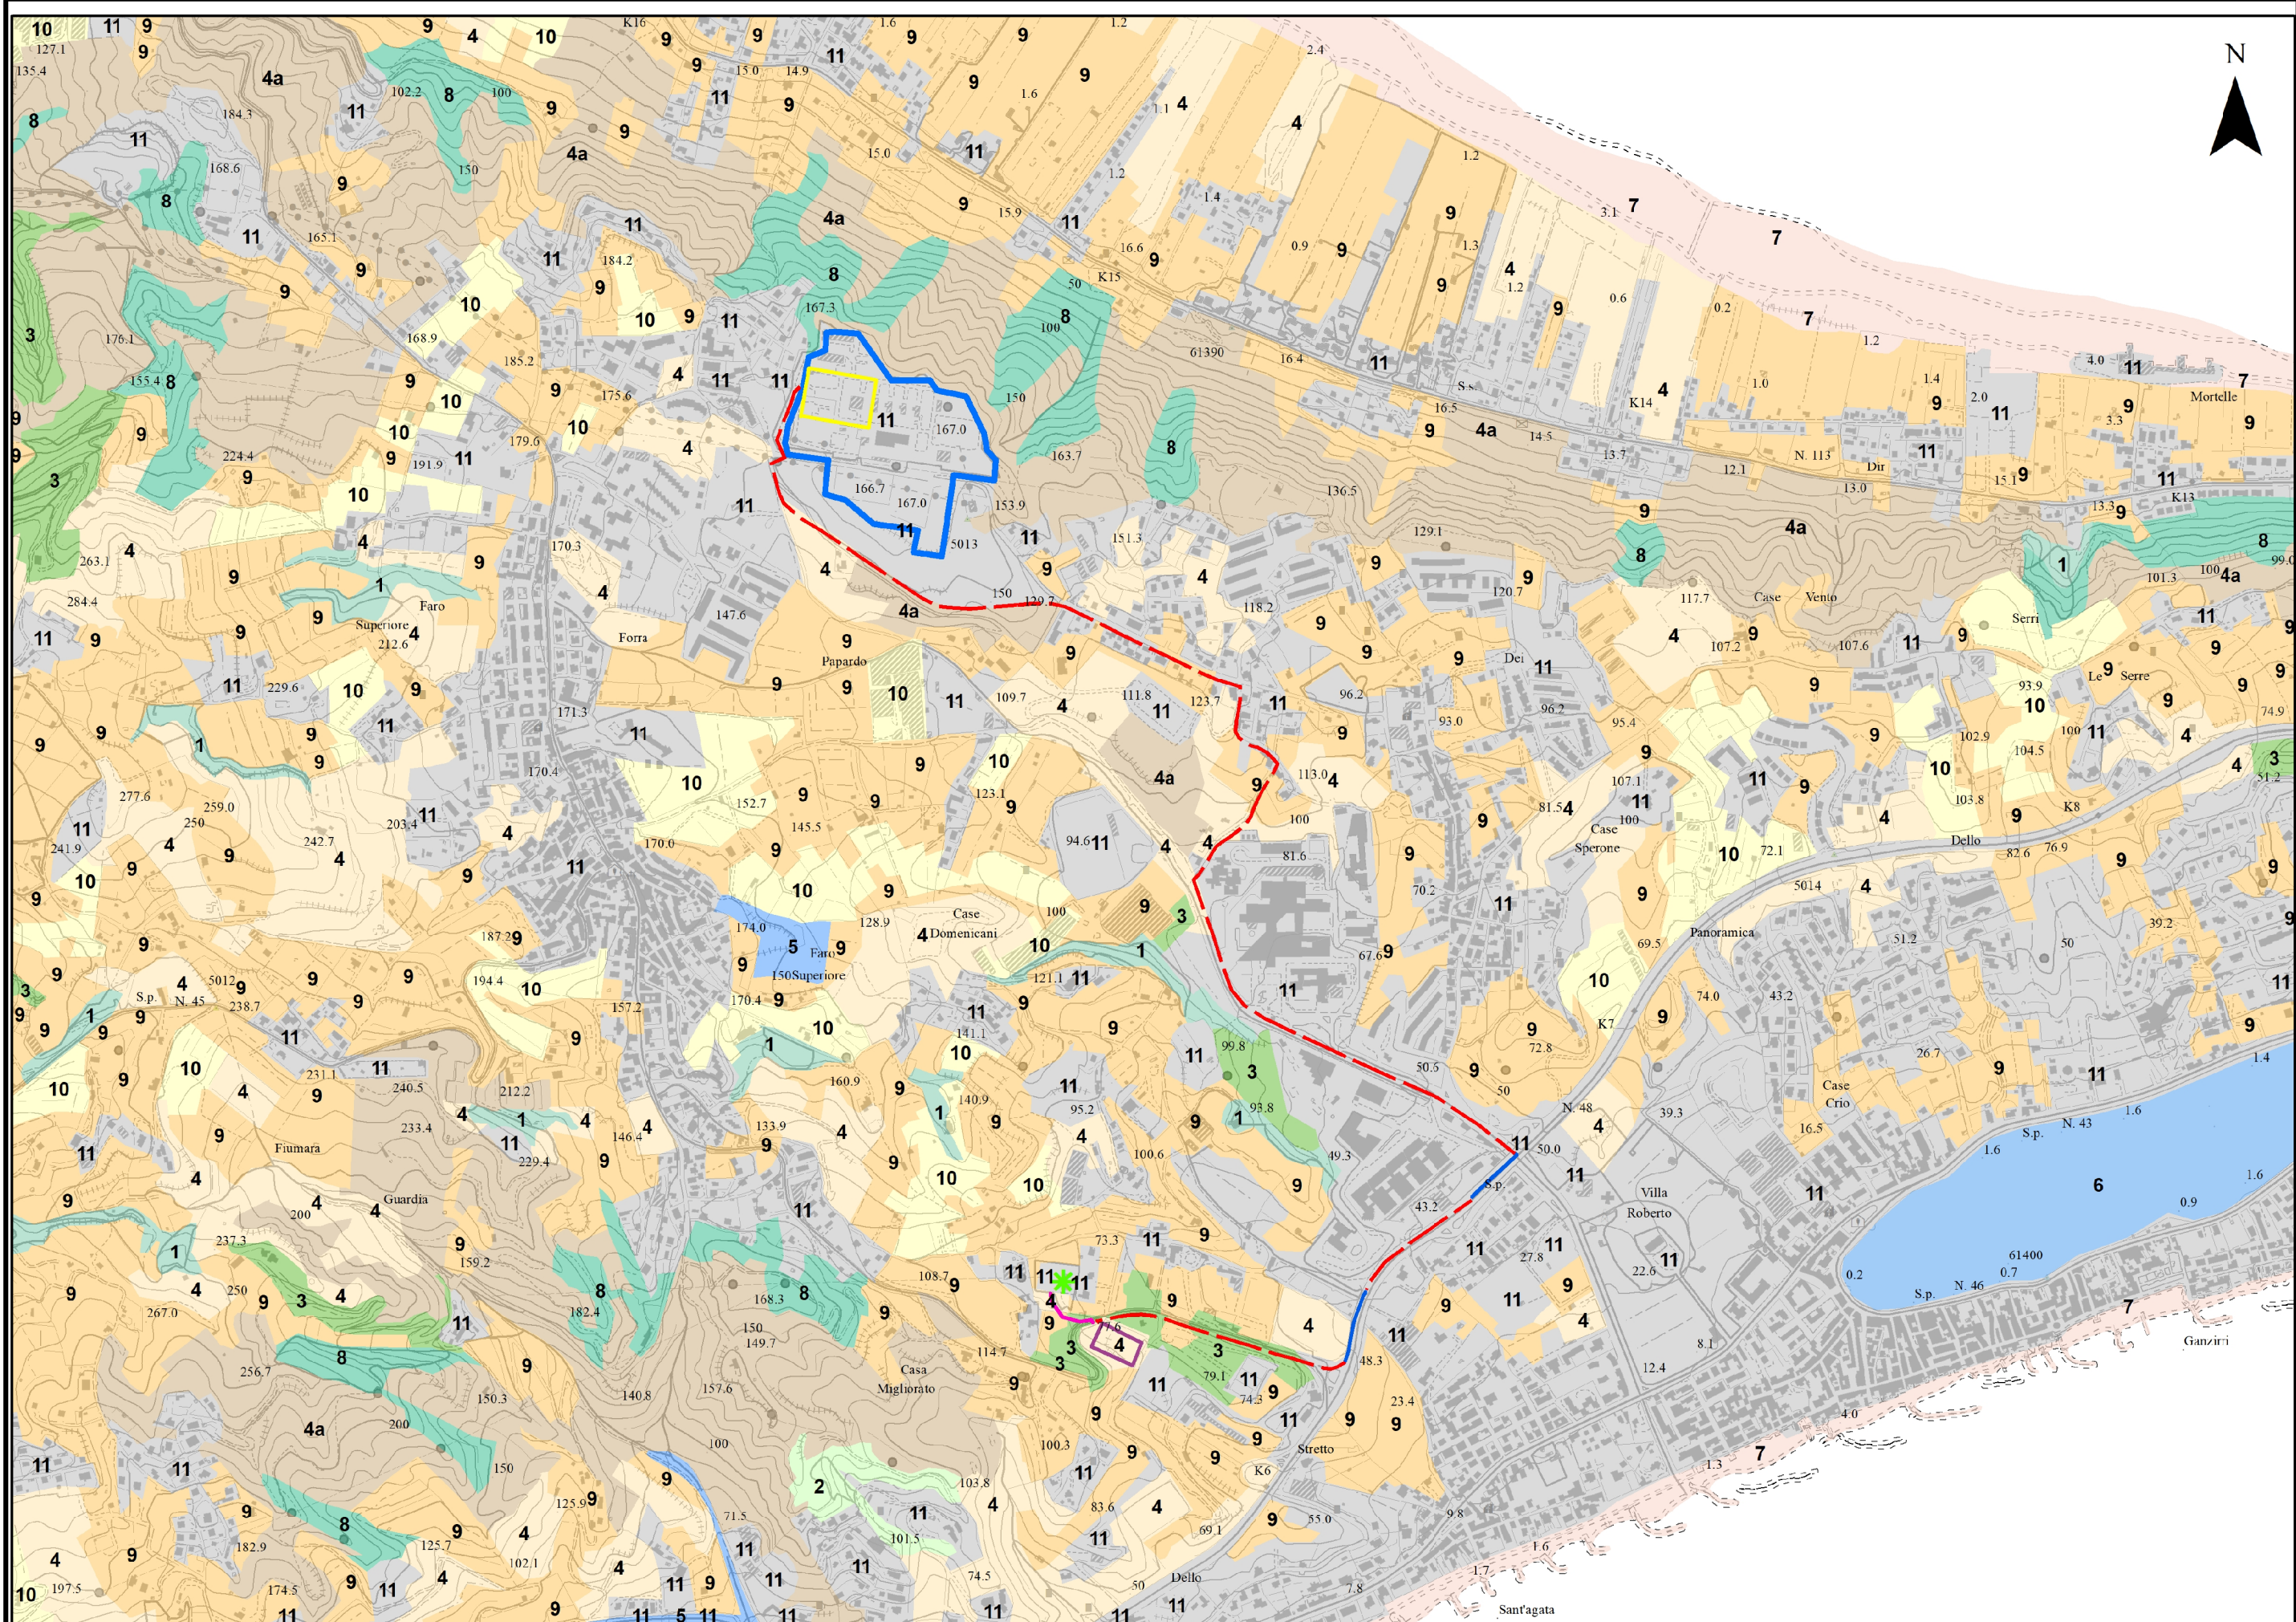

DOCUMENTO DI PROPRIETÀ Snam Rete Gas. LA SOCIETÀ TUTELA I PROPRI DIRITTI IN SEDE CIVILE E PENALE A TERMINI DI LEGGE.

DOCUMENTI DI RIFERIMENTO

N

Legenda

Area impianto di compressione GAS di Messina

Area interna di adeguamento

Area Sottostazione utente 150/20 kV in progetto

Cavidotto MT 20 kV

Cavidotto AT 150 kV

Cavi MT in canaletta (fiancheggiamento al ponte esistente)

Stallo per collegamento cavidotto AT

Vegetazione

1.Vegetazione forestale caducifolia a querce mediterranee

2.Vegetazione forestale sempreverde a querce mediterranee

3.Vegetazione forestale artificiale a Conifere e/o Latifoglie

4.Vegetazione dei prati-pascoli subnitrofilo

4a.Vegetazione dei prati-pascoli termoxerofili annui e perenni

5.Vegetazione glareicola delle fiumare

6.Vegetazione delle aree lacustri

7.Vegetazione psammofila

8.Macchia termofila a dominanza di Rhus coriaria

9.Vegetazione nitrofila delle colture legnose (classe Stellarietea, Galio-Urticetea)

10.Vegetazione Segetale e nitrofila delle colture erbacee (classi Papavaeretea, Stellarietea)

11.Vegetazione nitrofilo-ruderaie (Stellarietea, Parietarietea, Polygono-Poetea annuae)

SCHILLACI PAOLO

2023.11.21 16:27:39

OGN-SCHILLACI PAOLO

DET. N. 608

OS-CONAF

2.5.4.11 IN Iscr. 608

DOTTORE FORESTALE

PAOLO SCHILLACI

0	15/04/2021	Emissione per enti	De Bernardi	Catani	Buongarzone
Rev	DATA	DESCRIZIONE	ELABORATO	VERIFICATO	APPROVATO
CLIENTE		PROGETTISTA	COMMESSA	UNITA' N.	
			023116	00	
Adeguamento Impianto di Compressione Gas di Messina			DIS. N. 00-BL-F-94709		
Carta della vegetazione			REVISIONE 0		
			FG 1	DI 1	
			SCALA 1:10000		