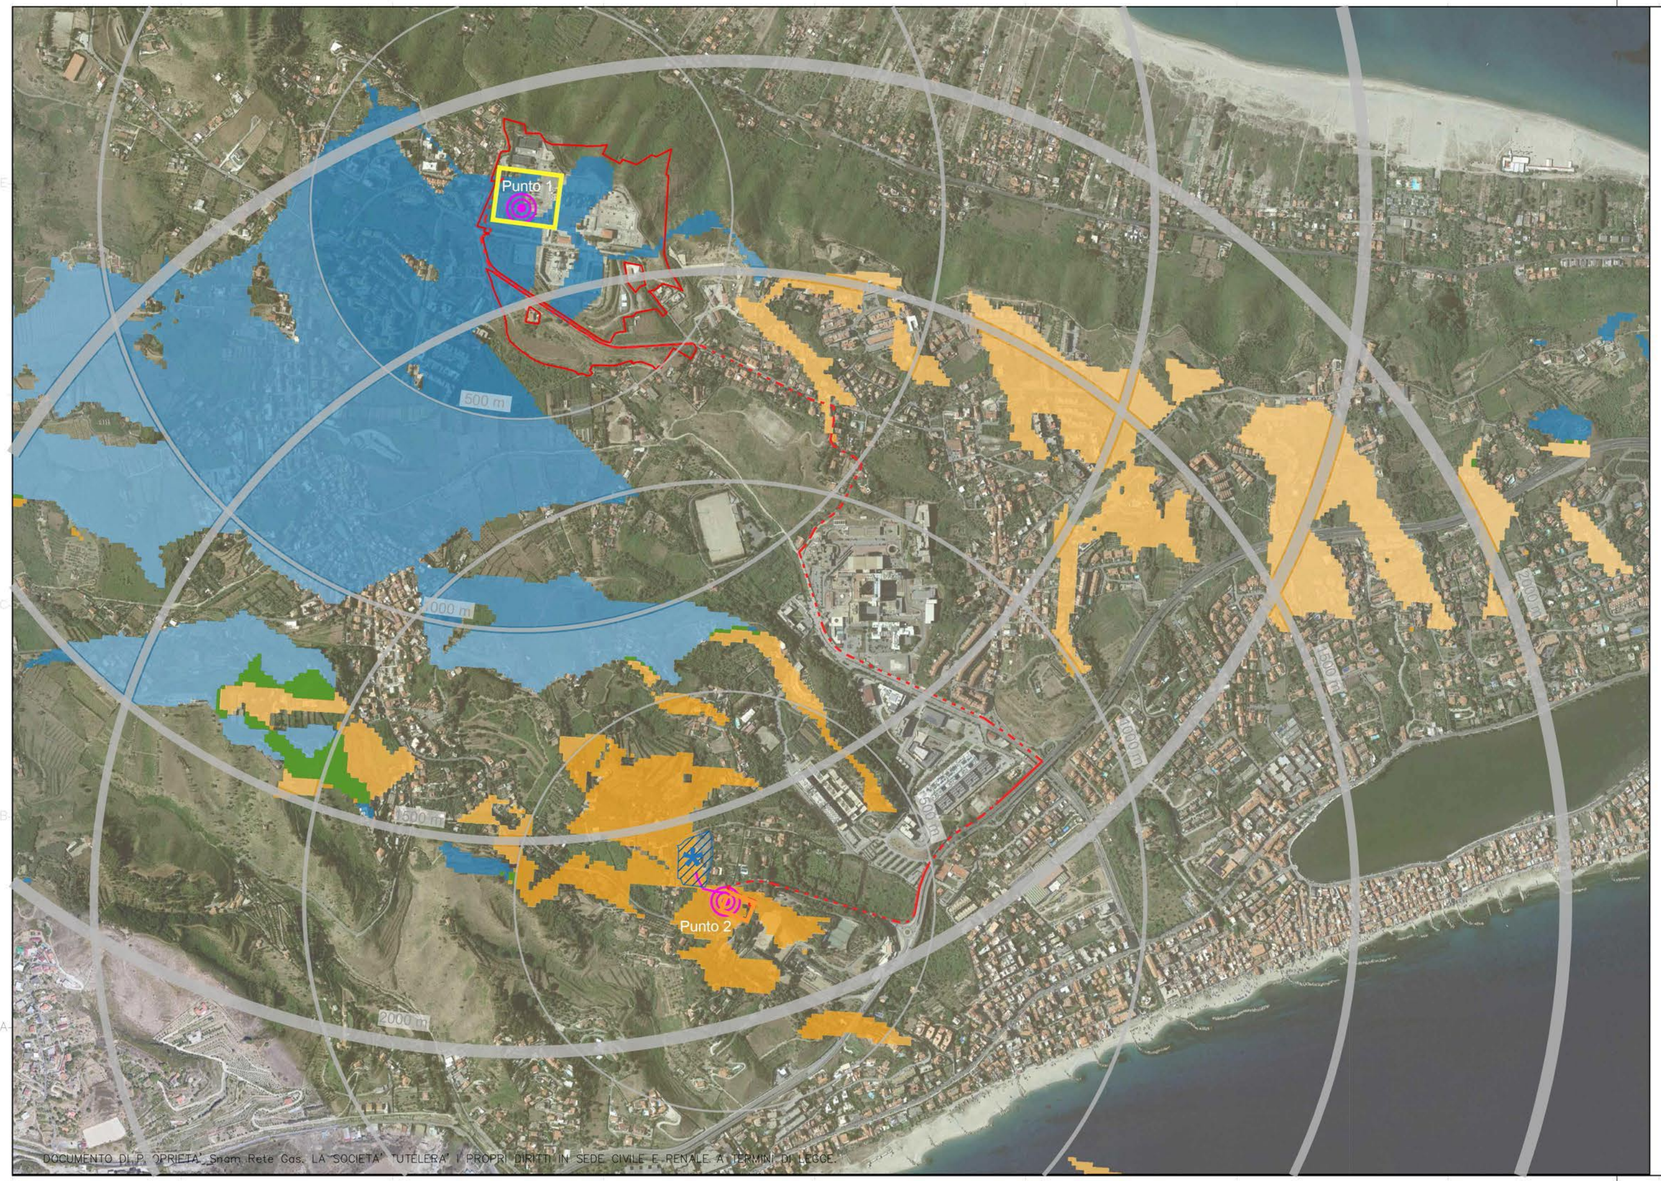


DOCUMENTO DI P. "PRIETA" Snam Rete Gas. LA "SOCIETA" "UTELERA" I PROPRI DIRITTI IN SEDE CIVILE E PENALE A TERMINI DI LEGGE.

NOTE N.

Le aree mappate sono state elaborate su base DTM (Fonte: Tarquini S., Isola I., Favalli M., Battistini A. (2007) TINITALY, un modello digitale di elevazione dell'Italia con una dimensione di 10 m-cell (Versione 1.0) [Data set]. Istituto Nazionale di Geofisica e Vulcanologia (INGV). https://doi.org/10.13127/TINITALY/1.0) pertanto non tengono in cosiderazione eventuali elementi antropici e/o eschermature vegetali.

LEGENDA :

- Area di proprietà dell'Impianto di Compressione GAS SRG di MESSINA
- Area di adeguamento interno
- Area sottostazione Utente
- Cavidotto AT 150 kV
- Cavidotto MT 20 kV
- Cavidotto MT in canaletta (in fiancheggiamento al ponte esistente)
- Cabina Primaria Messina Rivera (non in progetto)
- Stallo per partenza cavidotto AT
- Punti di osservazione: punto 1 - All'interno dell'area di adeguamento interno
 punto 2 - All'interno dell'area sottostazione Utente
- Aree intercettate dalla visuale dell'osservatore posto nel punto 1
- Aree intercettate dalla visuale dell'osservatore posto nel punto 2
- Aree intercettate dalla visuale di entrambi gli osservatori
- Areale 500m dai punti di osservazione
- Areale 1000m dai punti di osservazione
- Areale 1500m dai punti di osservazione
- Areale 2000m dai punti di osservazione

SCHILLACI PAOLO
2021.11.21 12:58:03
CN=SCHILLACI PAOLO
C=IT
O=NON PRESENTE
2.5.4.11=ISCR. 608
DOTTORE FORESTALE
PAOLO
RSAA048185
SCHILLACI

Rev.	DATA	DESCRIZIONE	ELABORATO	VERIFICATO	APPROVATO
0	15-04-21	EMISSIONE ENTI	LASI	CATANI	BUONGARZONE

CLIENTE snam

PROGETTISTA SAIPEM

COMMESSA 023116

UNITA' N. 00

ADEGUAMENTO IMPIANTO DI COMPRESSIONE GAS DI MESSINA (ME)

DIS. N. 00-BL-F-94718

REVISIONE 0

Carta dell'Intervisibilità Teorica

FG. 1 DI 1

SCALA 1:10000