



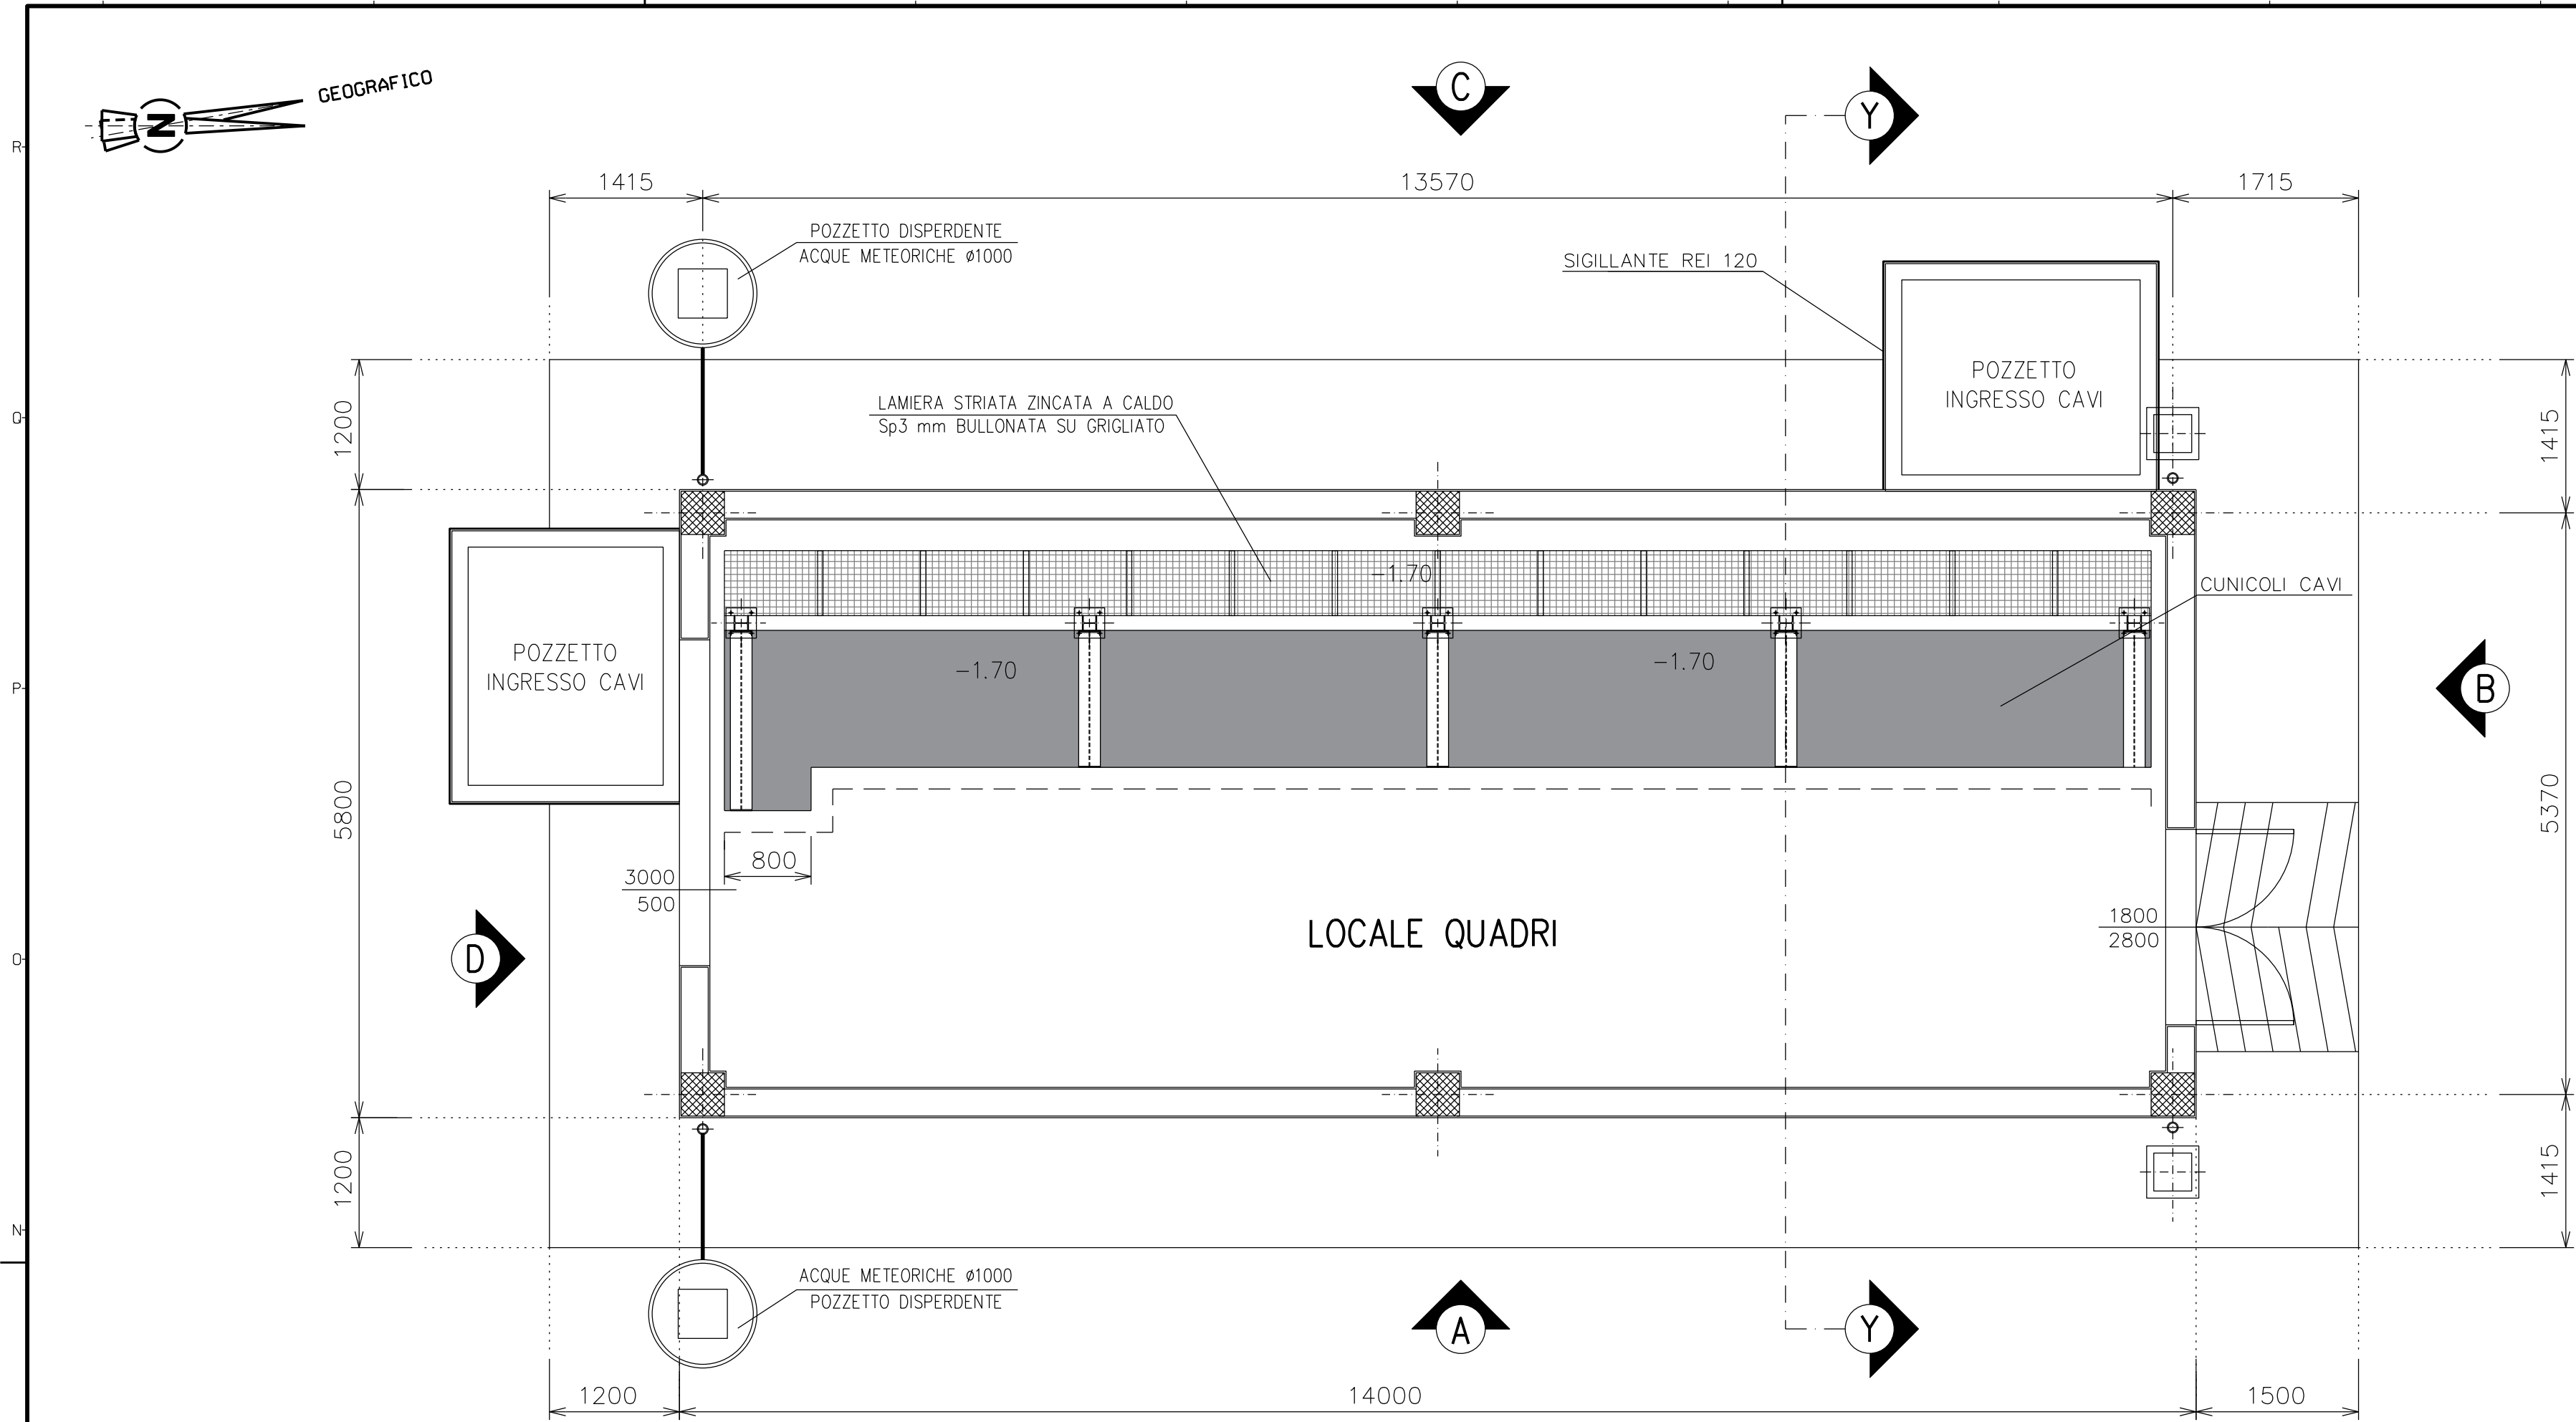


PIANTA PIANO TERRA

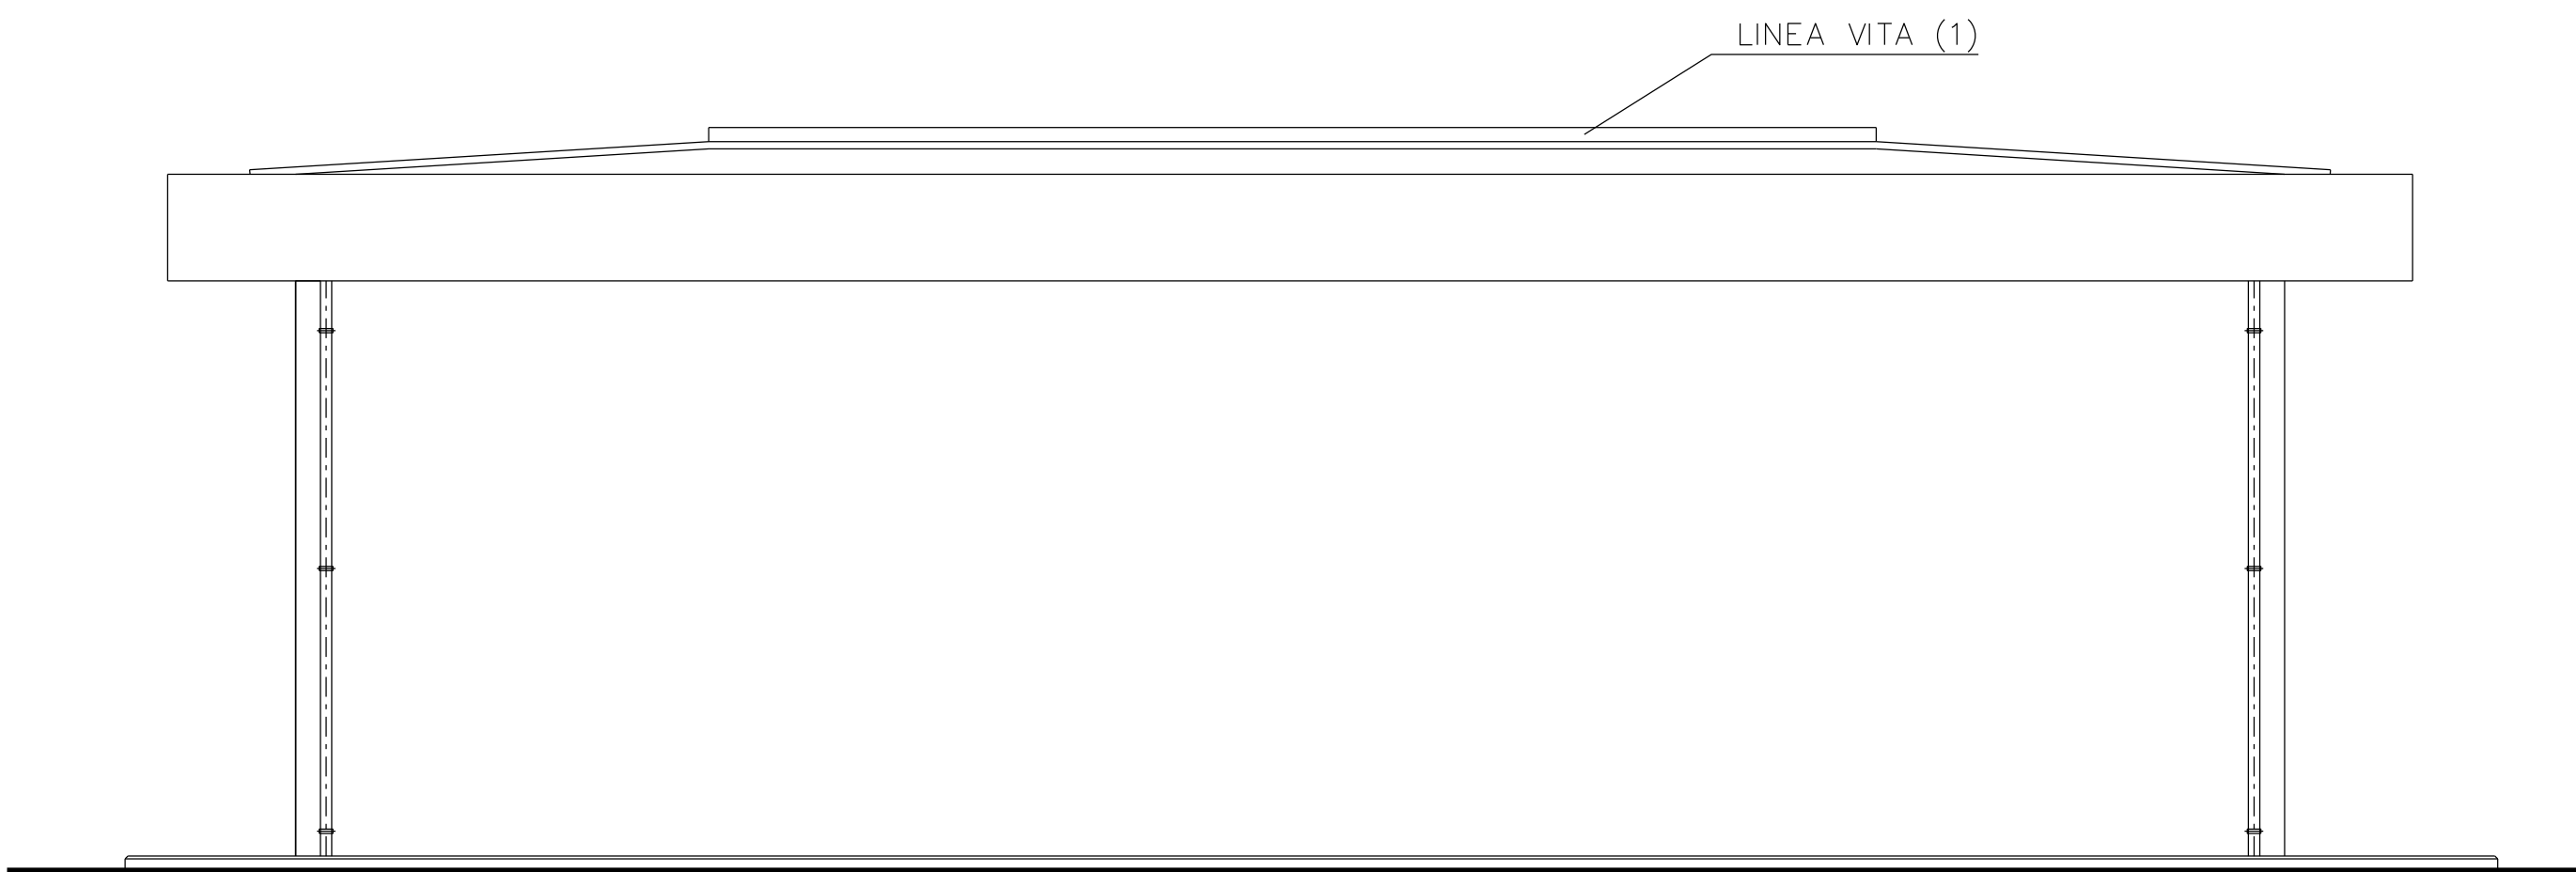


PROSPETTO "A"



PROSPETTO "C"

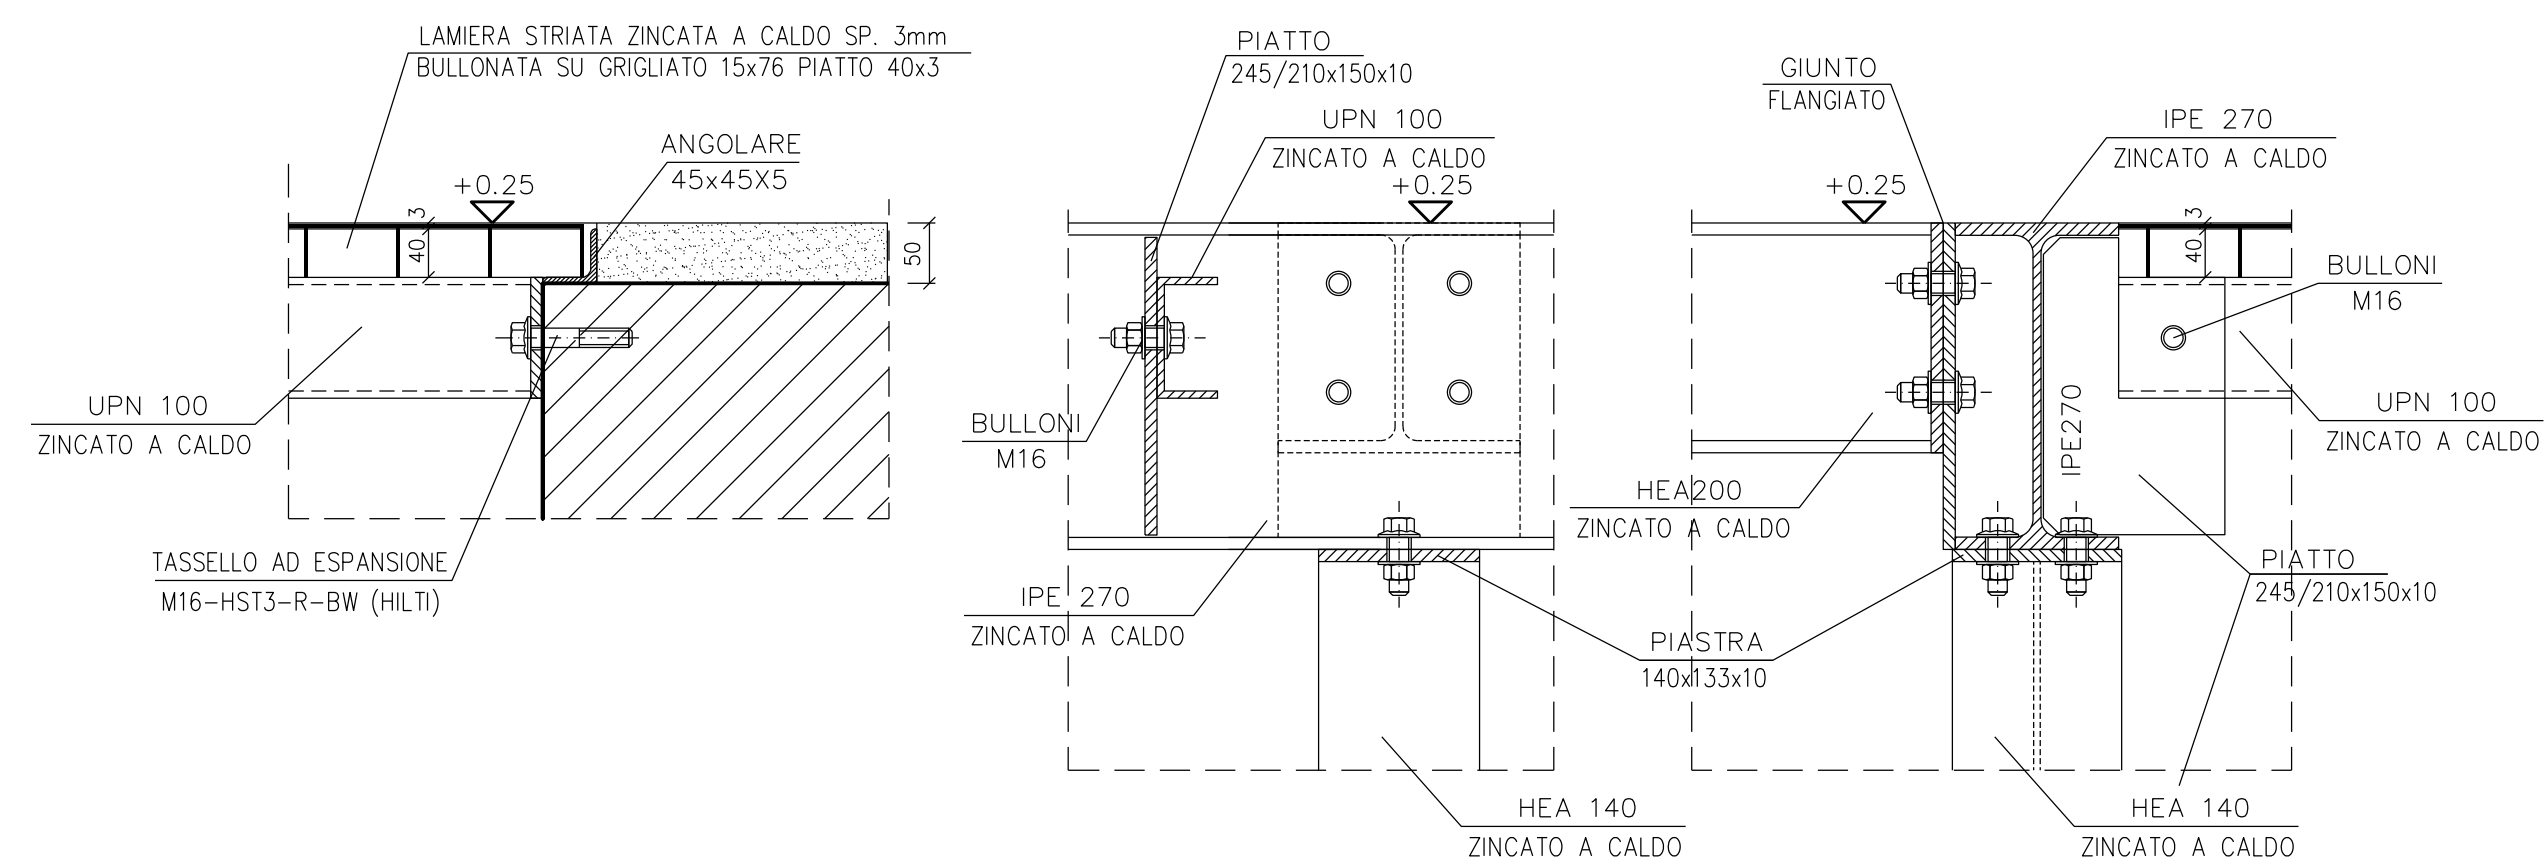


PARTICOLARE COPERTURA CUNICOLO CAVI

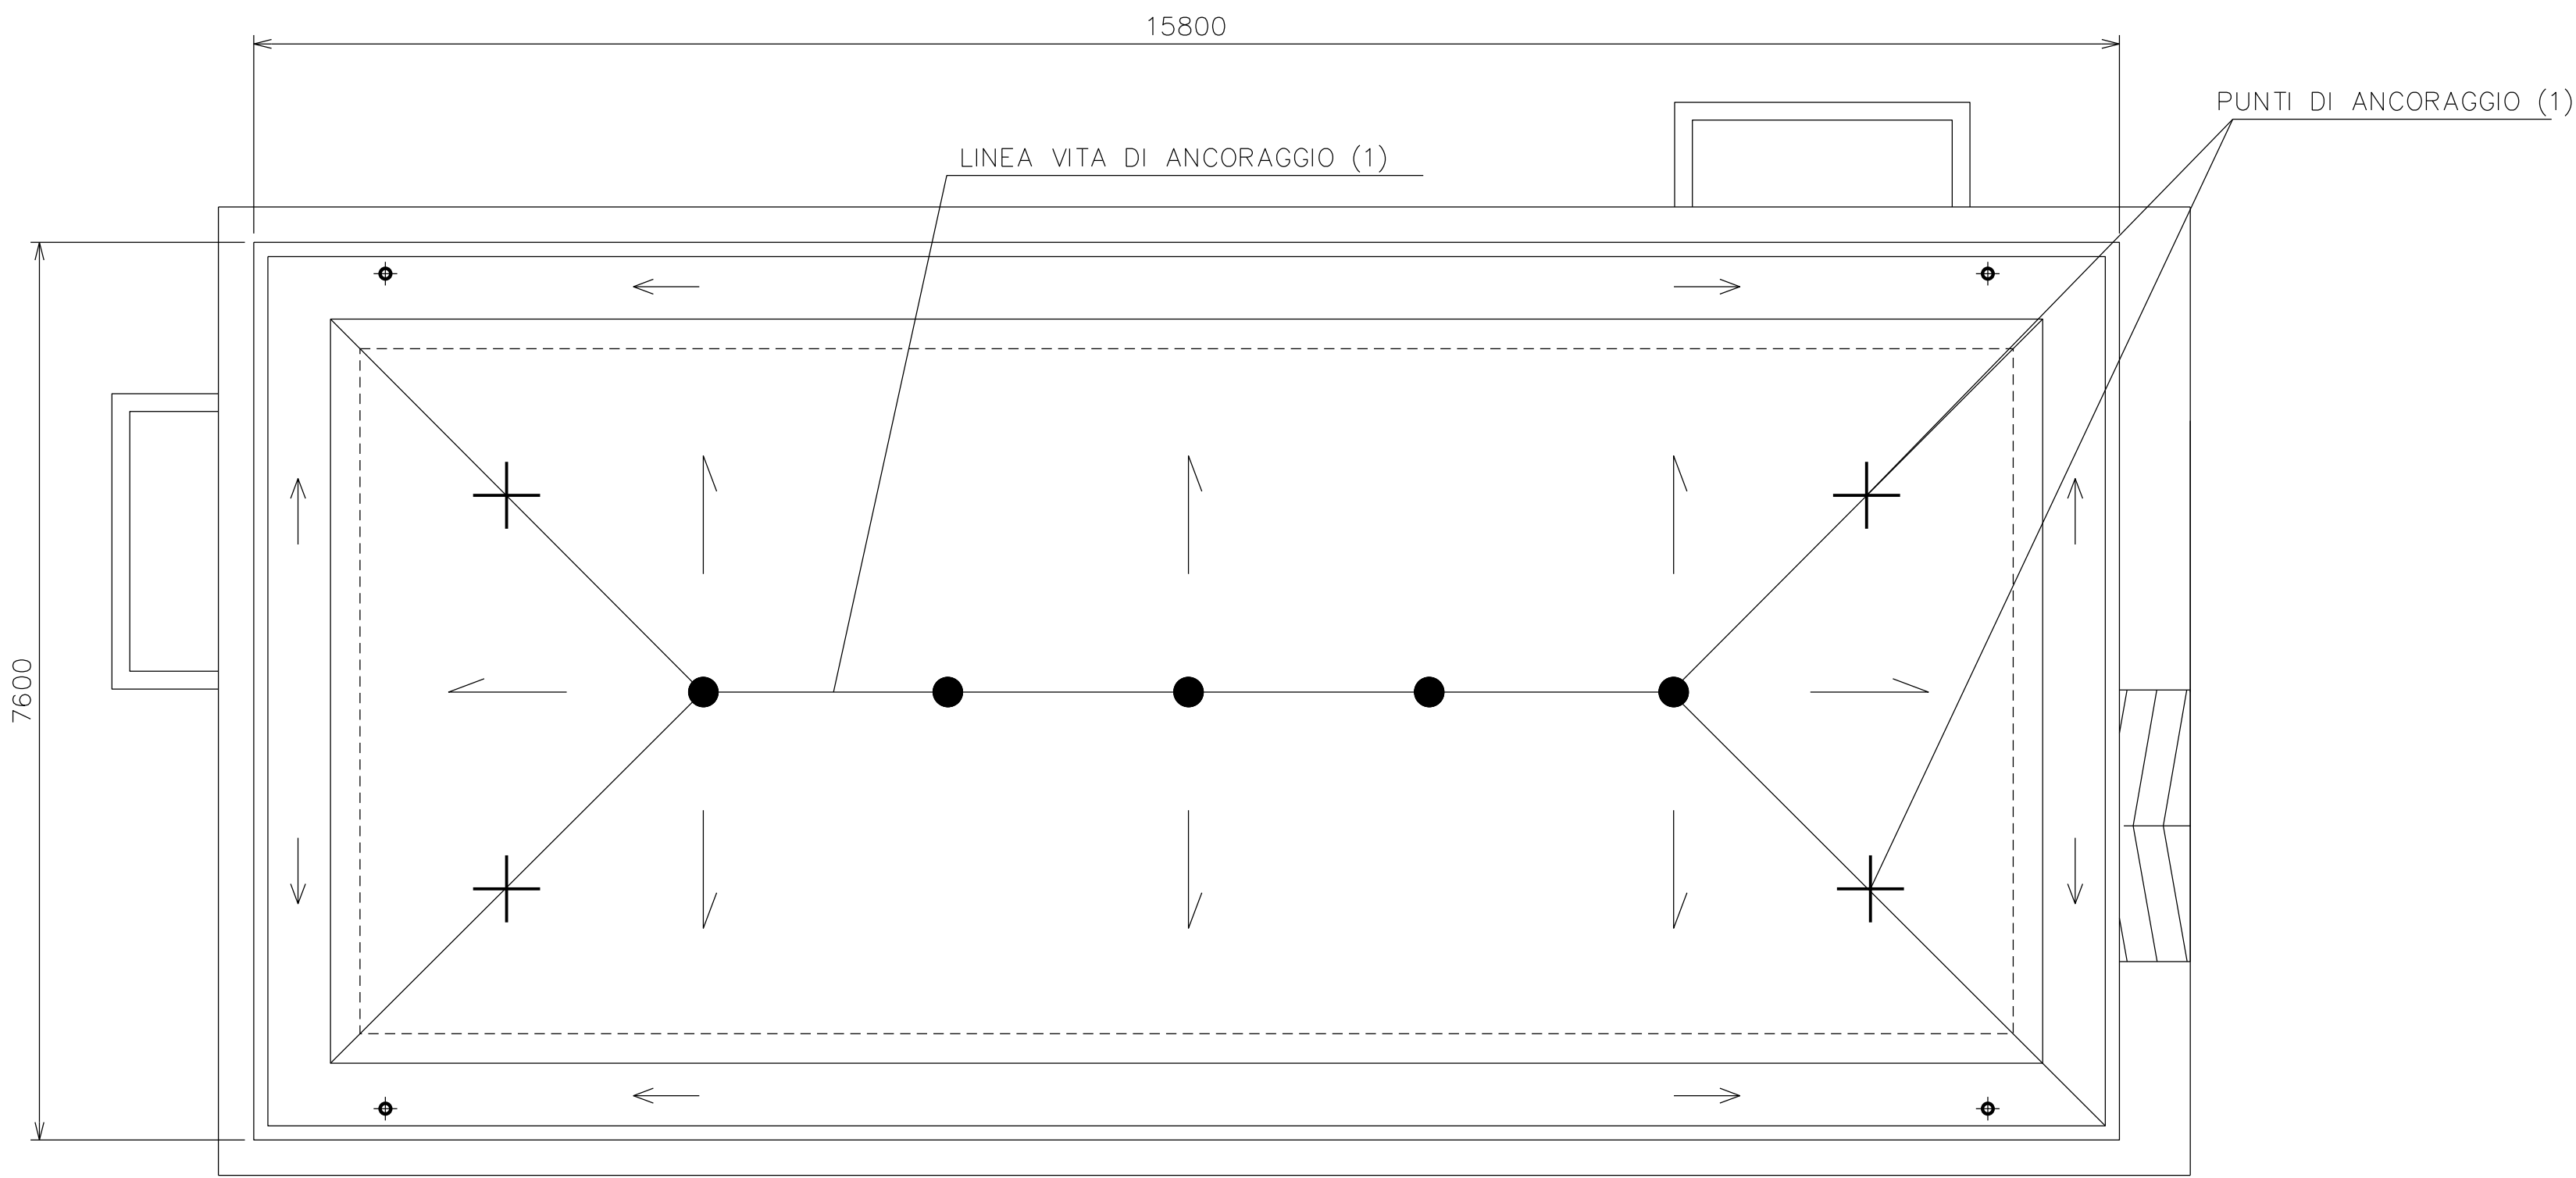


PIANTA COPERTURA




PROSPETTO "B"

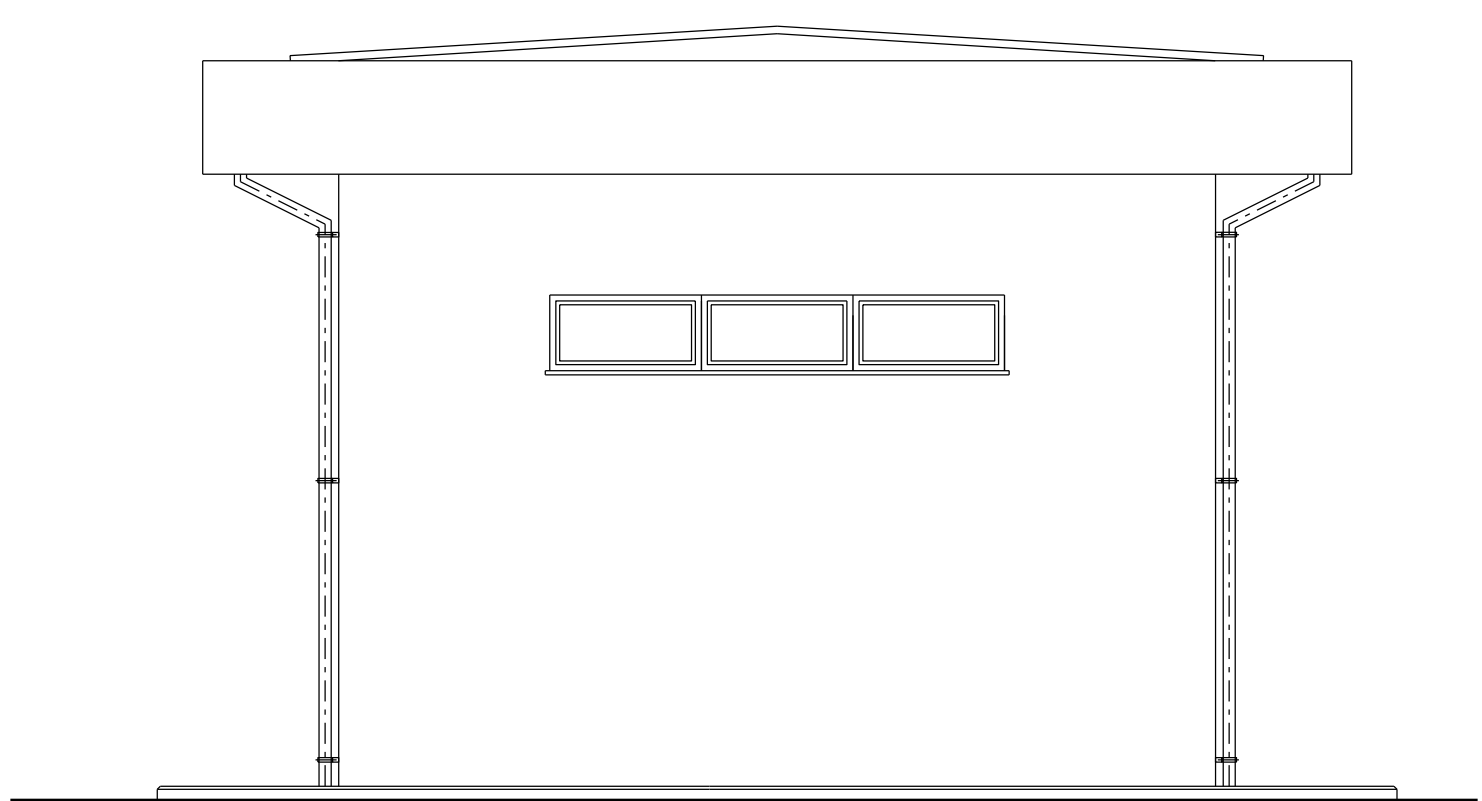

PROSPETTO "D"

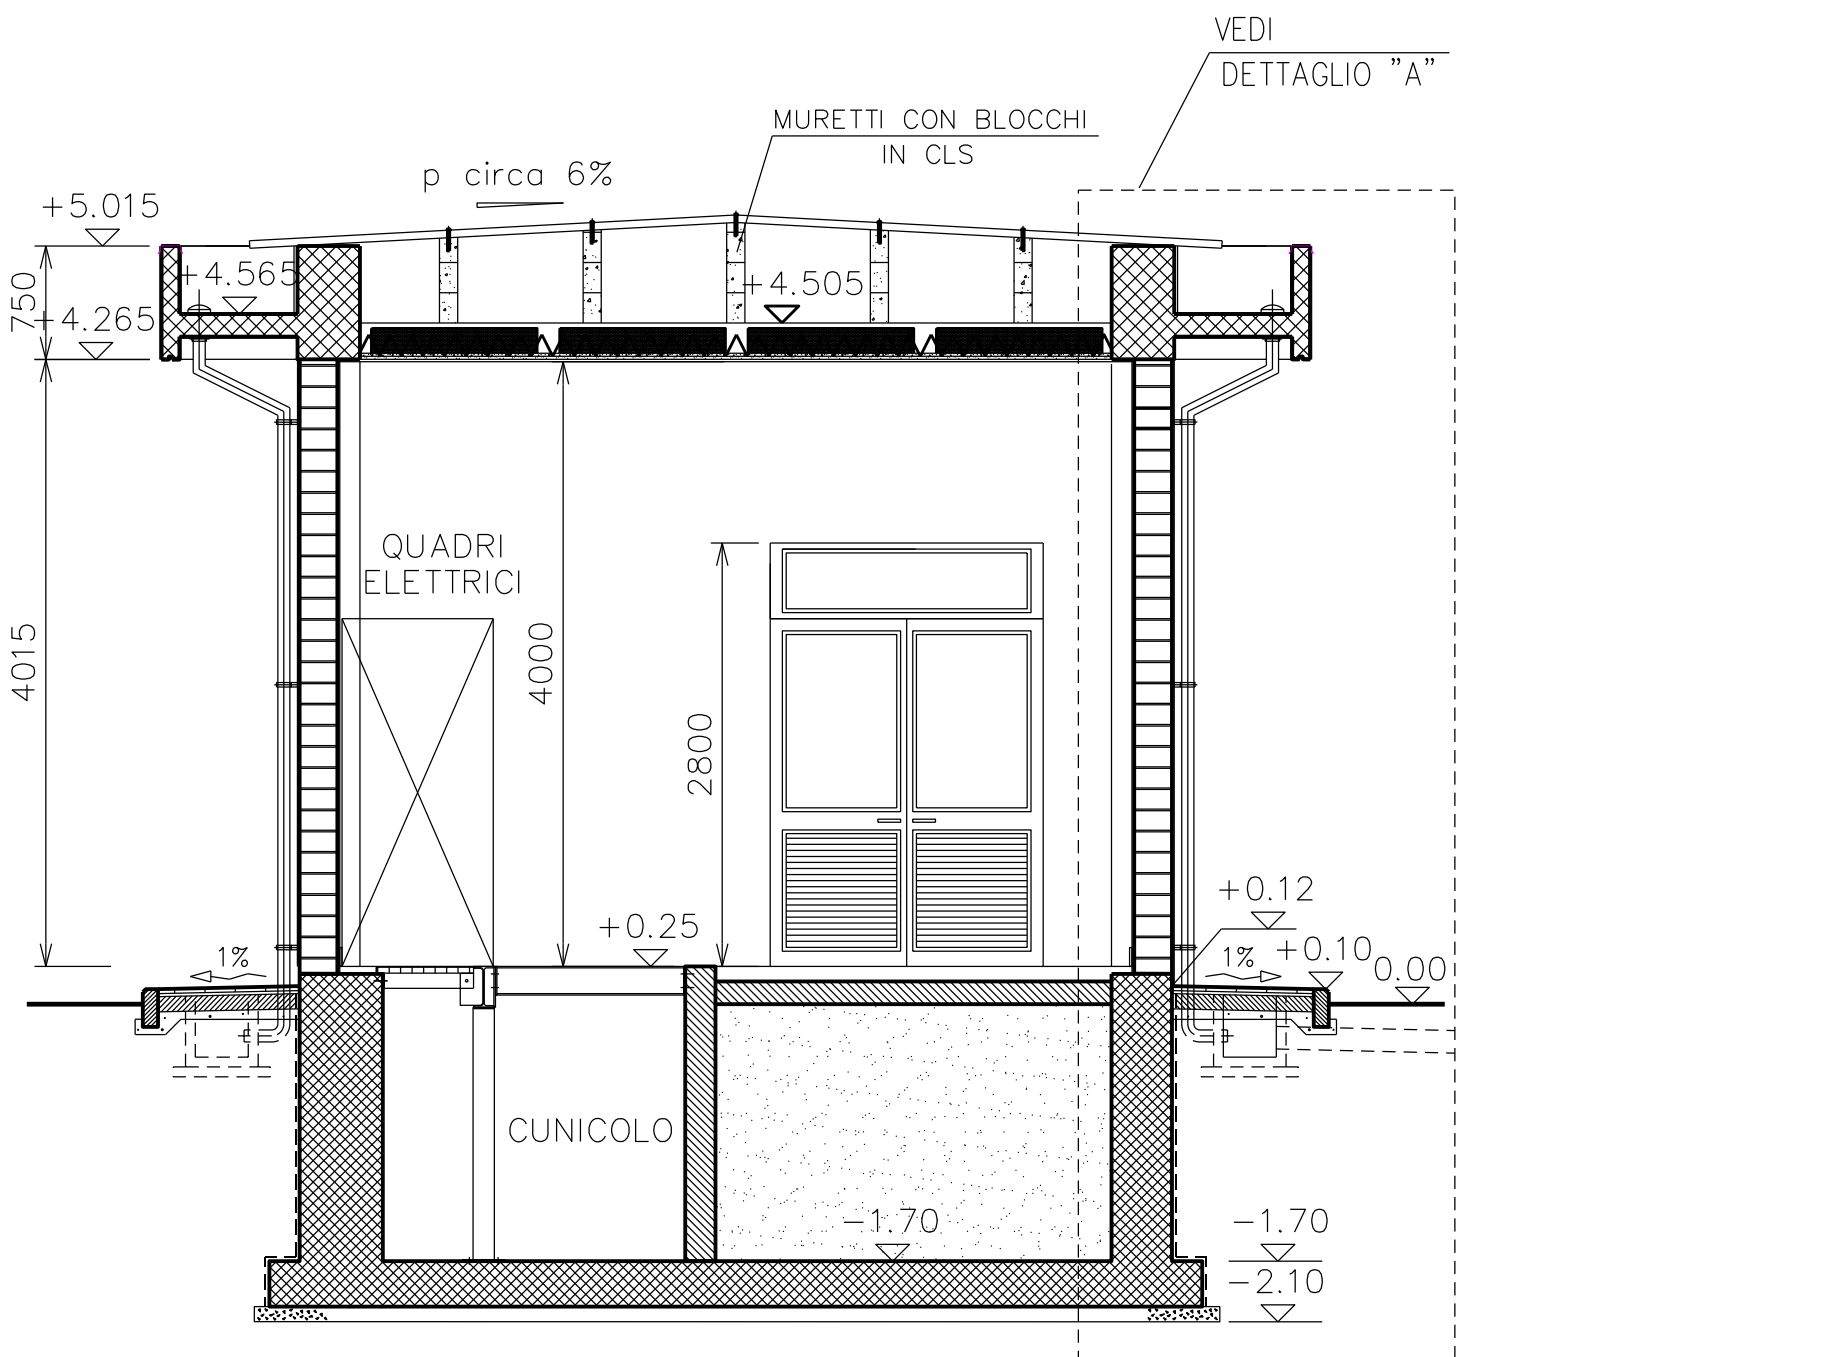

SEZIONE "Y-Y"

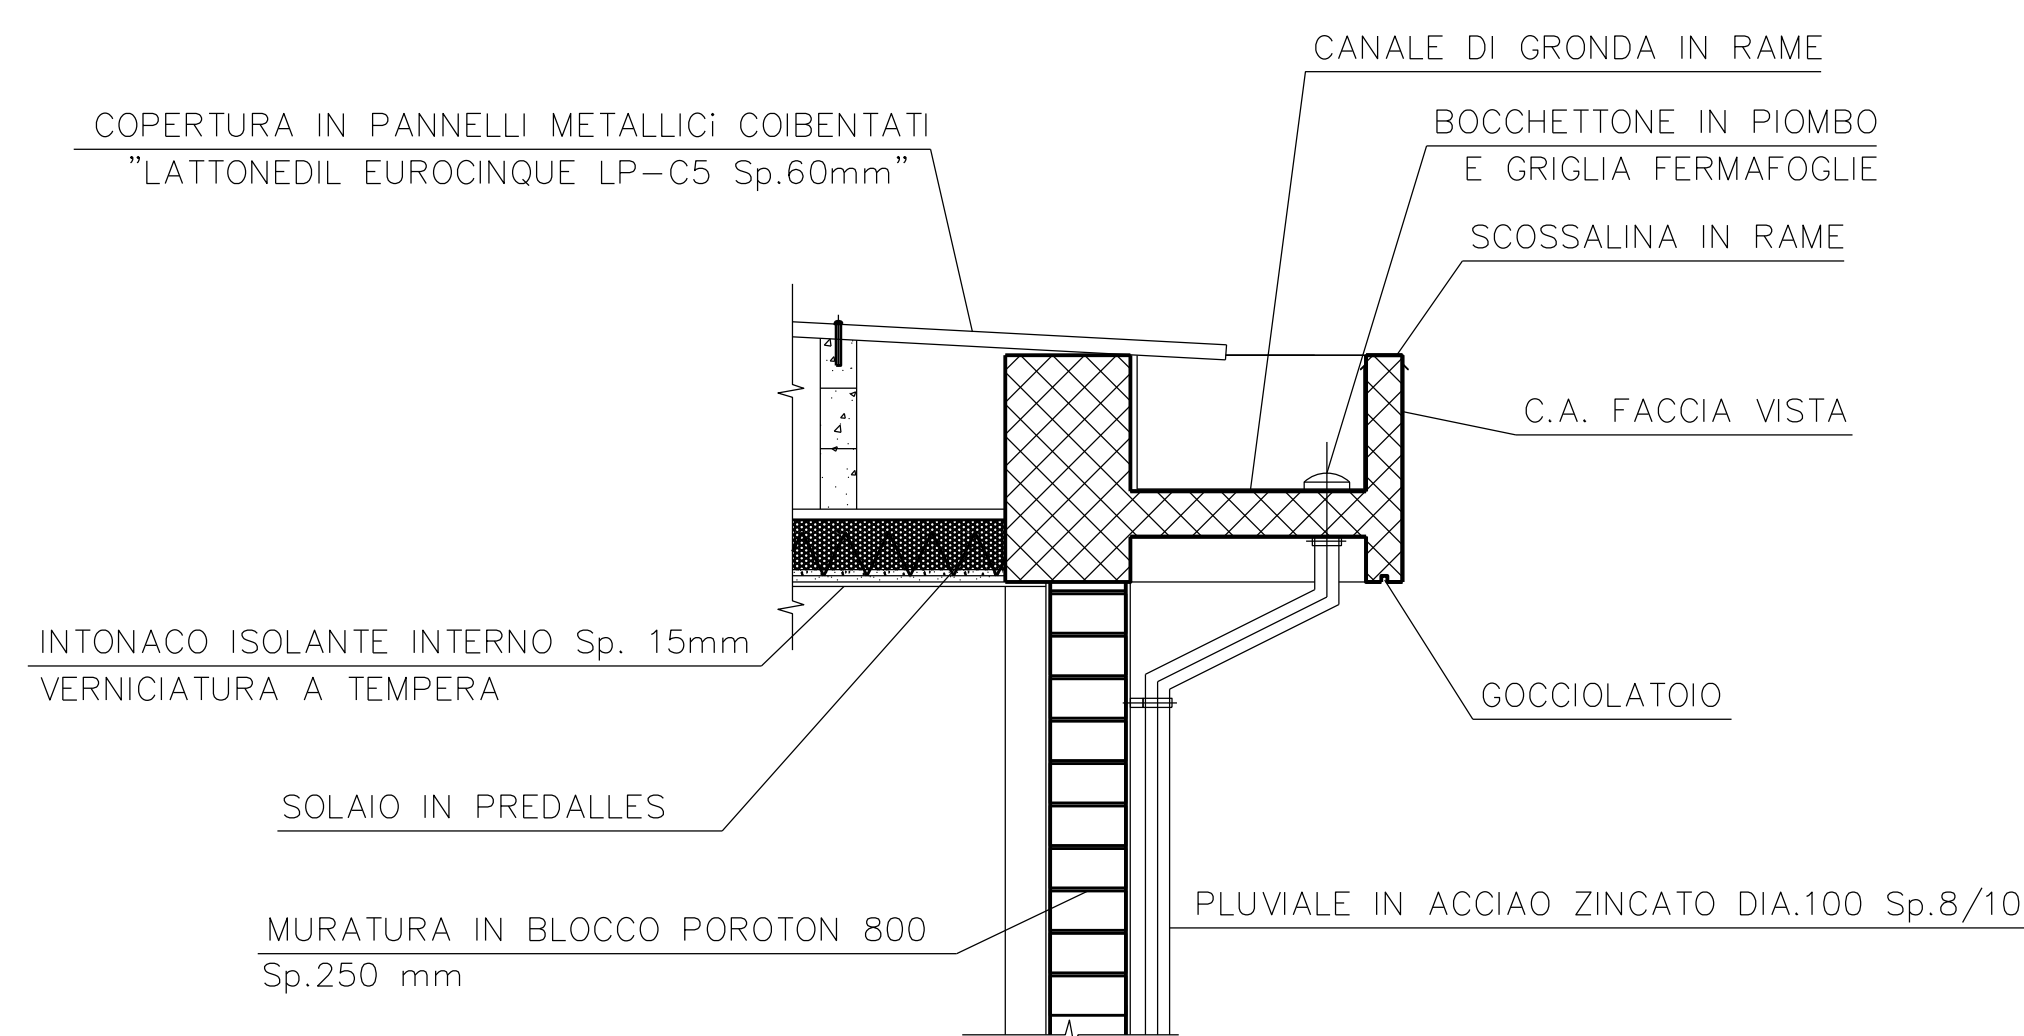

DETAGLIO "A"

SUPERFICI DEI LOCALI PER CALCOLO ILLUMINAZIONE NATURALE			
NOME LOCALE	SUP. PAVIMENTATA mq.	SUP. VETRATA MINIMA 1/20 mq.	SUP. VETRATA DI PROGETTO mq.
LOCALE QUADRI	70,31	3,52	5,00

NOTE

– TUTTE LE DIMENSIONI SONO ESPRESSE IN mm. LE QUOTE ALTIMETRICHE IN m E RIFERITE ALLA QUOTA 0.00 DELL'IMPIANTO CORRISPONDENTE A m 167.00 S.L.M.M.

1) LINEA VITA CONFORME:

A) DECRETO DELL'ASSESSORATO REGIONALE DELLA SALUTE N.1754 DEL 02-09-2012 E DELLA CIRCOLARE N.1304 DEL 24-07-2013

B) D.LGS. N.81/2008 E S.M.I.

C) UNI EN 795

FORNIRE LA DOCUMENTAZIONE DI PROGETTO

LE STRUTTURE DI COPERTURA DOVRANNO RESISTERE AI CARICHI TRASMESSI DAGLI ANCORAGGI DELLA LINEA VITA

2) GRIGLIATO METALLICO SOTTO FOGLIO DI LAMIERA STRIATA ZINCATA

3) INTERASSE PUITRELLE HEA 200 DI SOSTEGNO QUADRI DEVE ESSERE COMUNICATO DAL FORNITORE

Rev.	DATA	DESCRIZIONE	ELABORATO	VERIFICATO	APPROVATO
1	07-09-21	EMISSIONE PER ENTI	BELELLI	LEITZI	BELELLI
0	07-04-21	EMISSIONE PER ENTI	BELELLI	LEITZI	BELELLI
CLIENTE		PROGETTISTA	SAIPEM		
			023116		00
ADEGUAMENTO IMPIANTO DI COMPRESSIONE GAS DI MESSINA (ME) - GENERALE			DIS. N.	00-CC-A-12038	
FABBRICATO MEDIA TENSIONE ARCHITETTONICI			REVISIONE	1	
PIANTE, PROSPETTI E SEZIONI			FG	1 di 1	
			SCALA	1:50	