




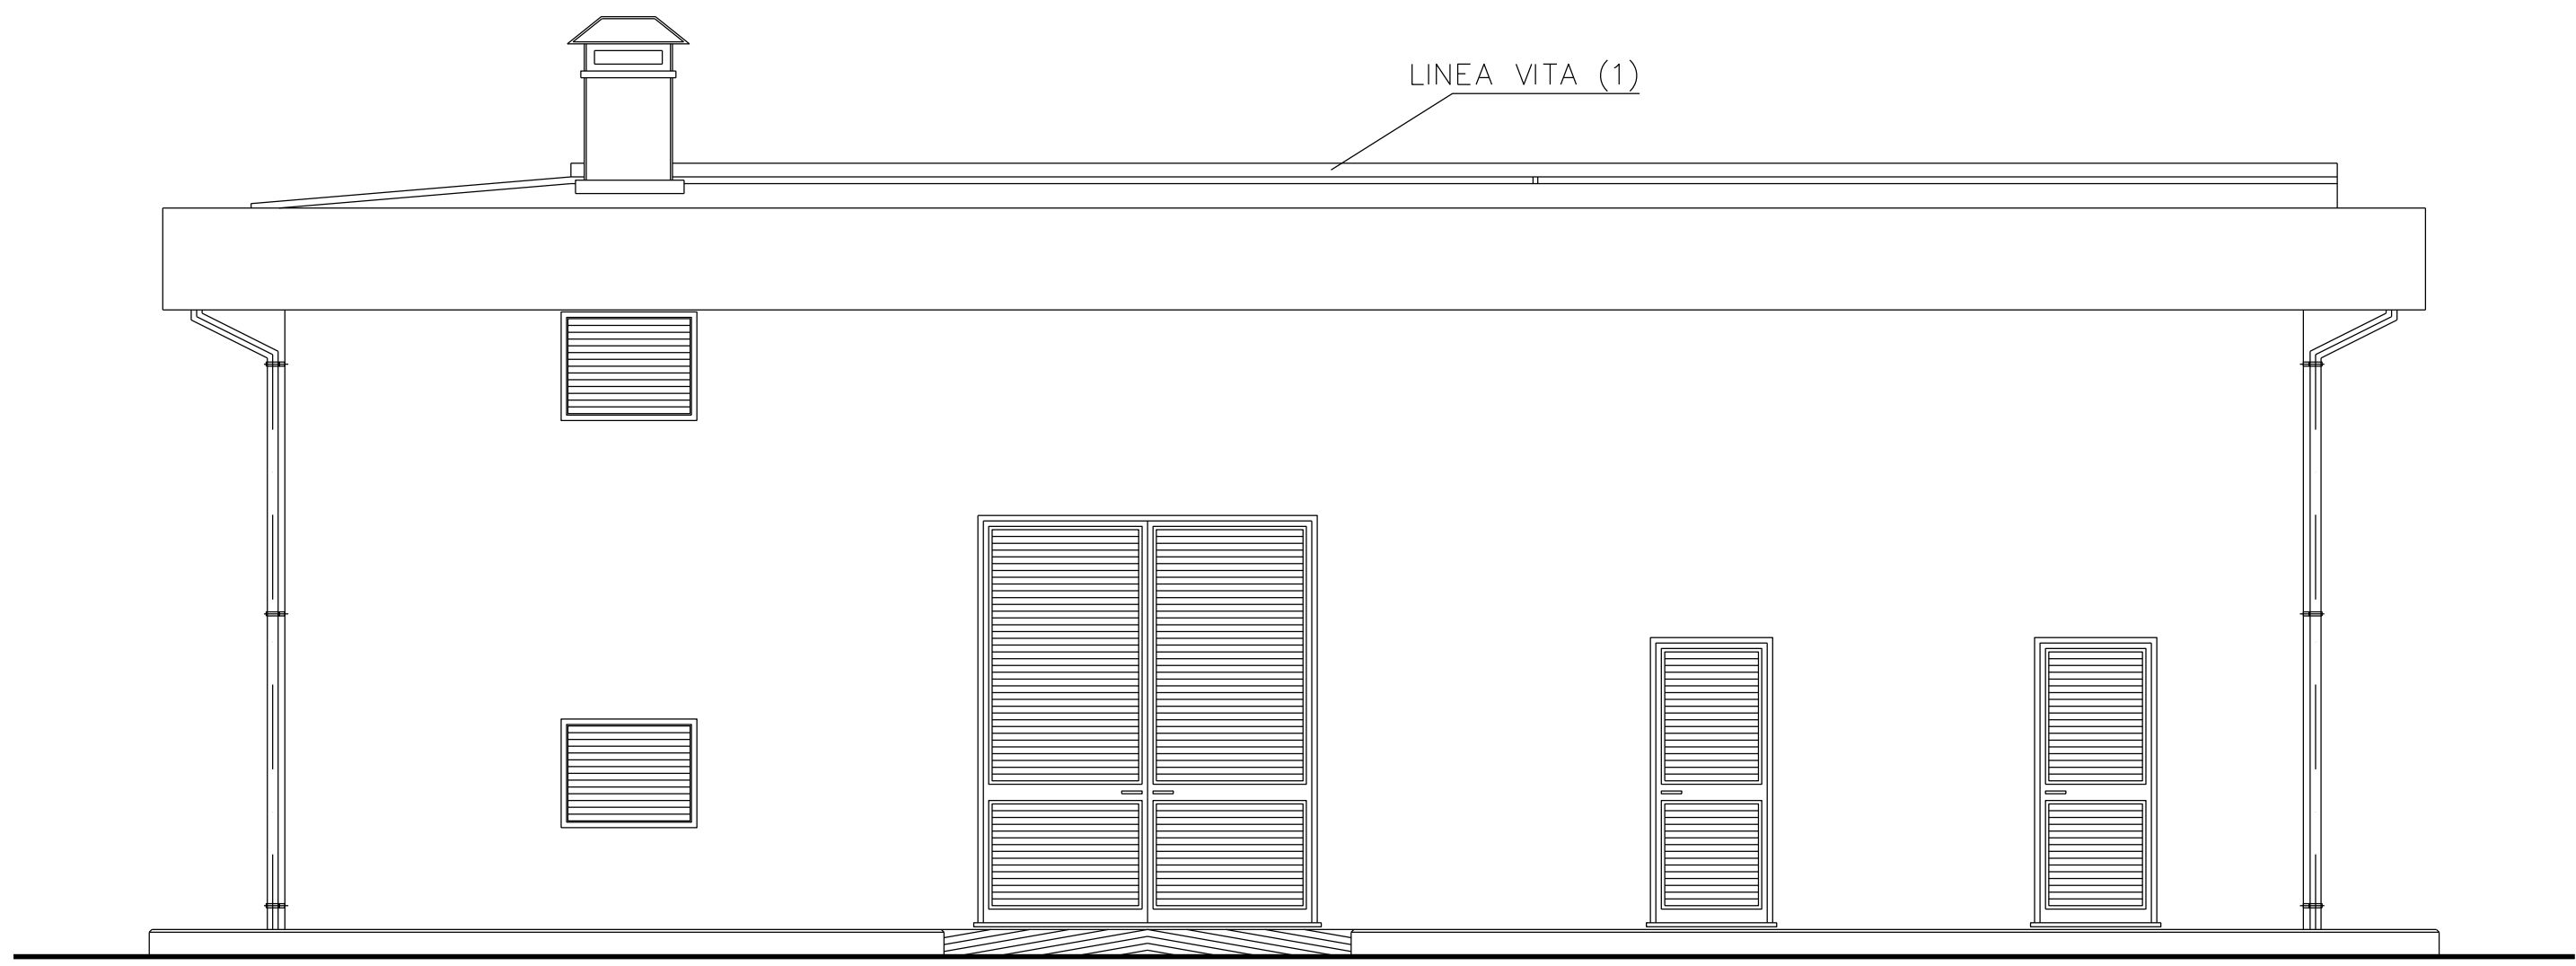


PROSPETTO "A"

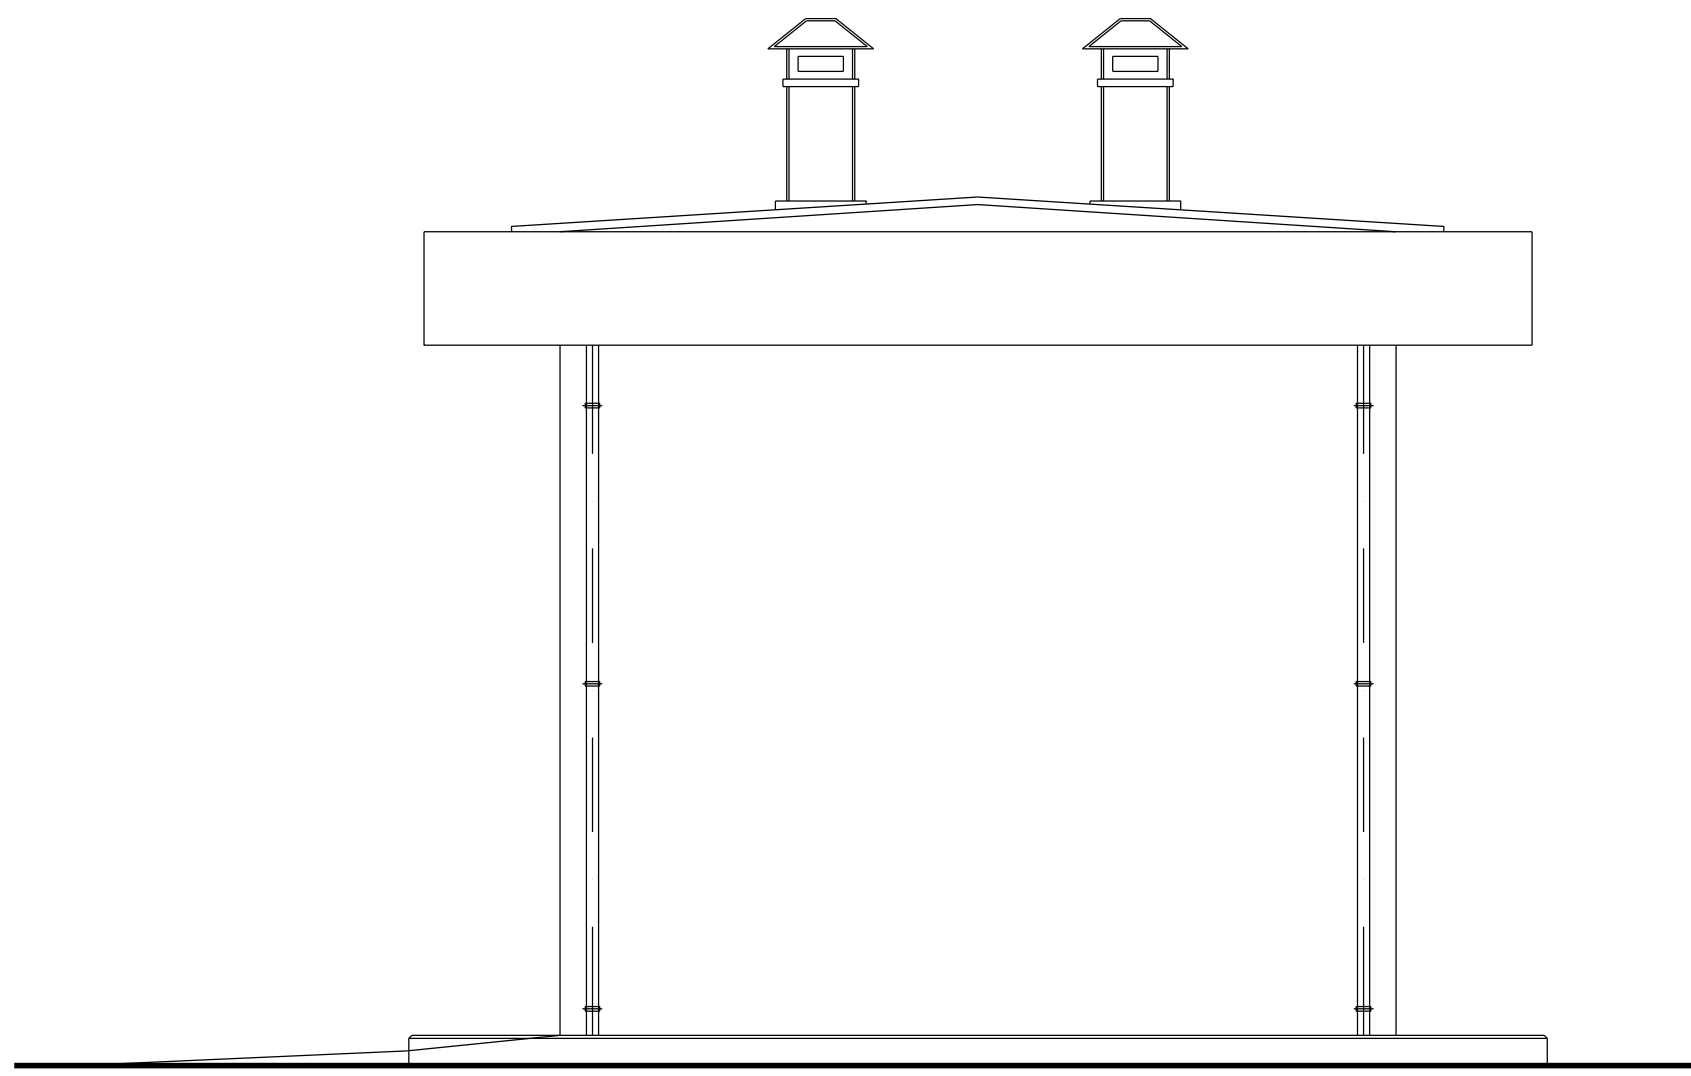


PROSPETTO "B"

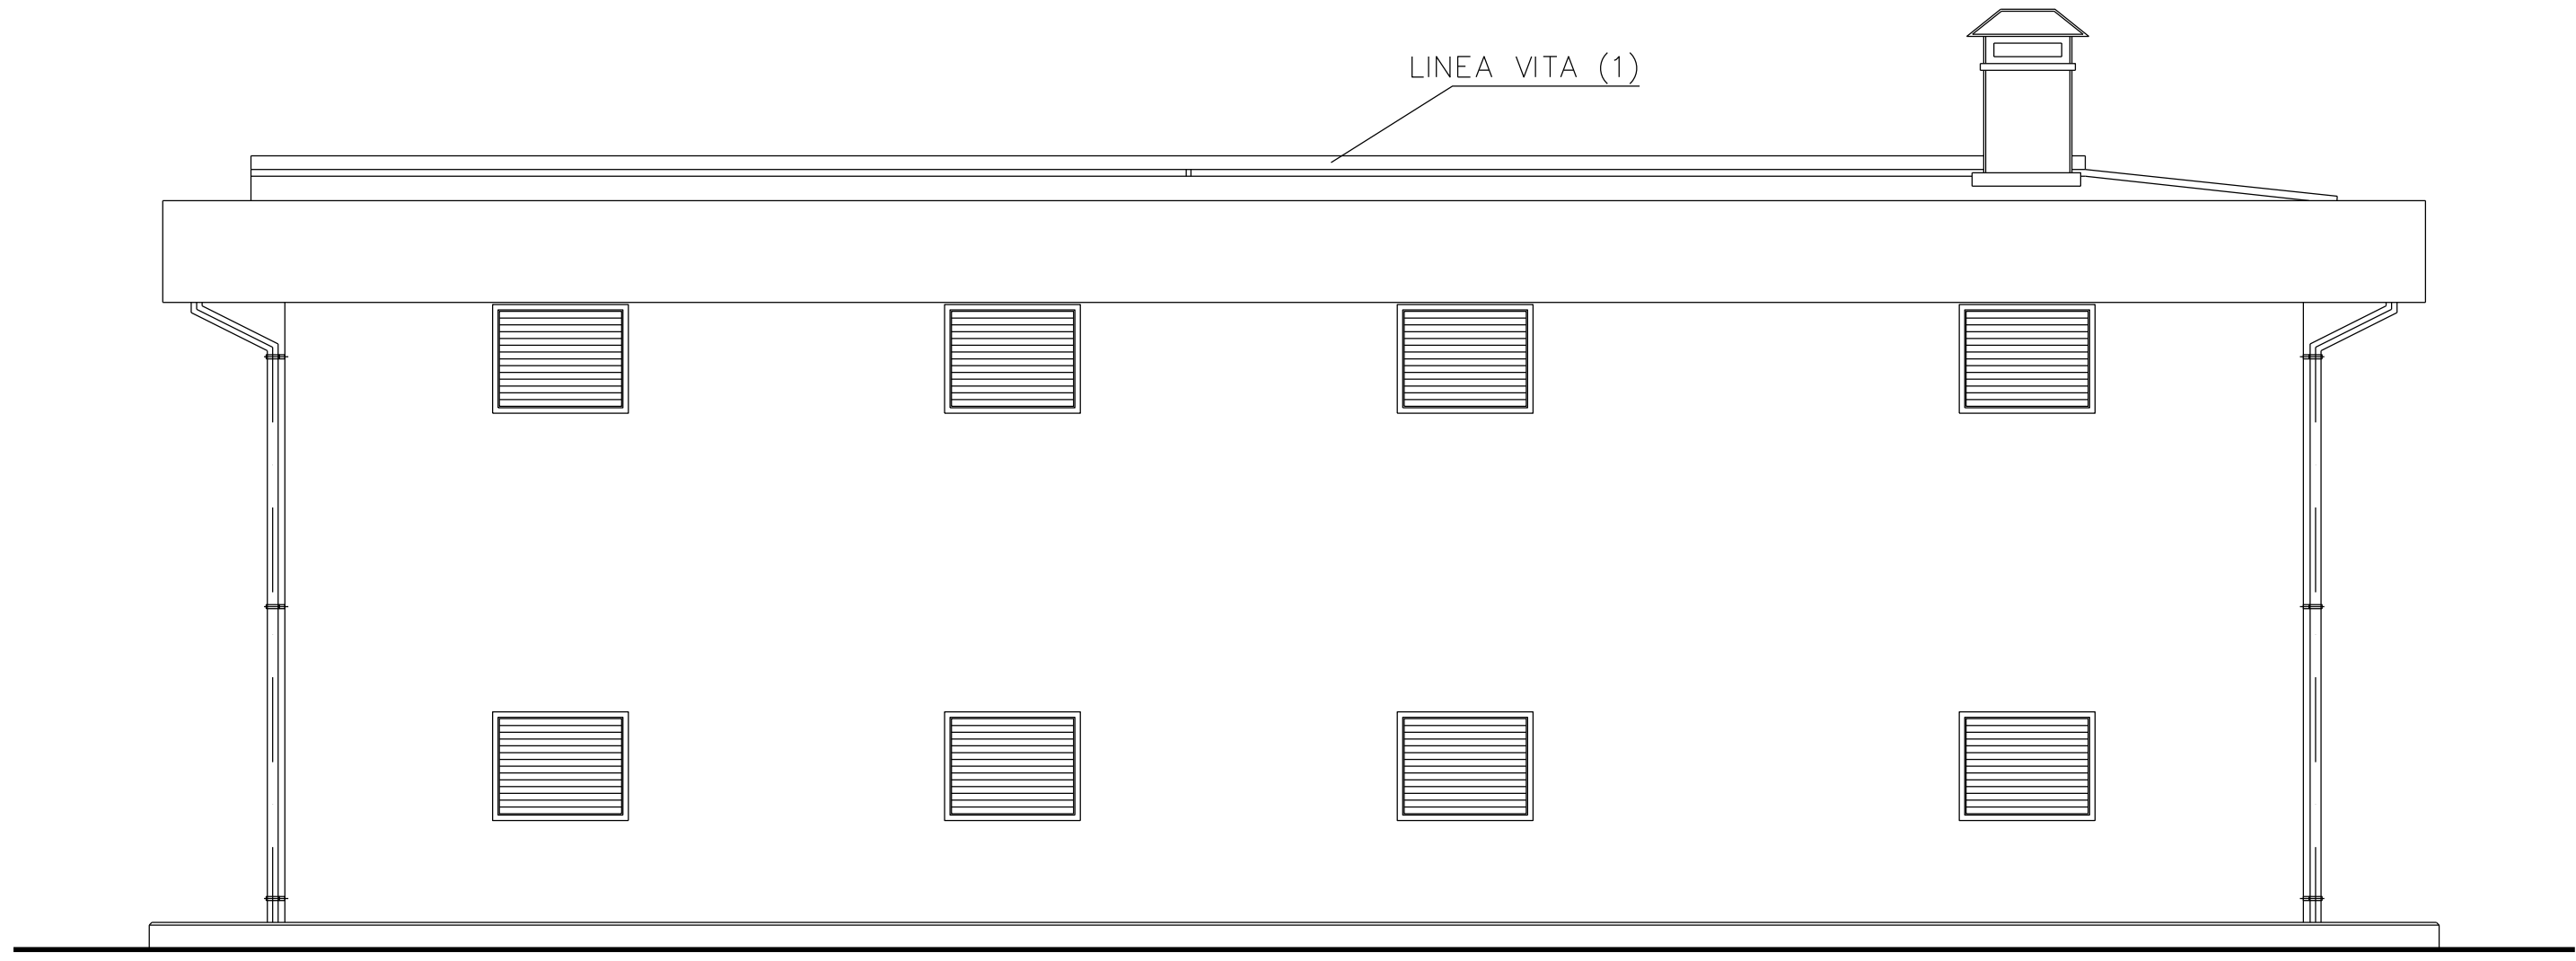


PROSPETTO "C"

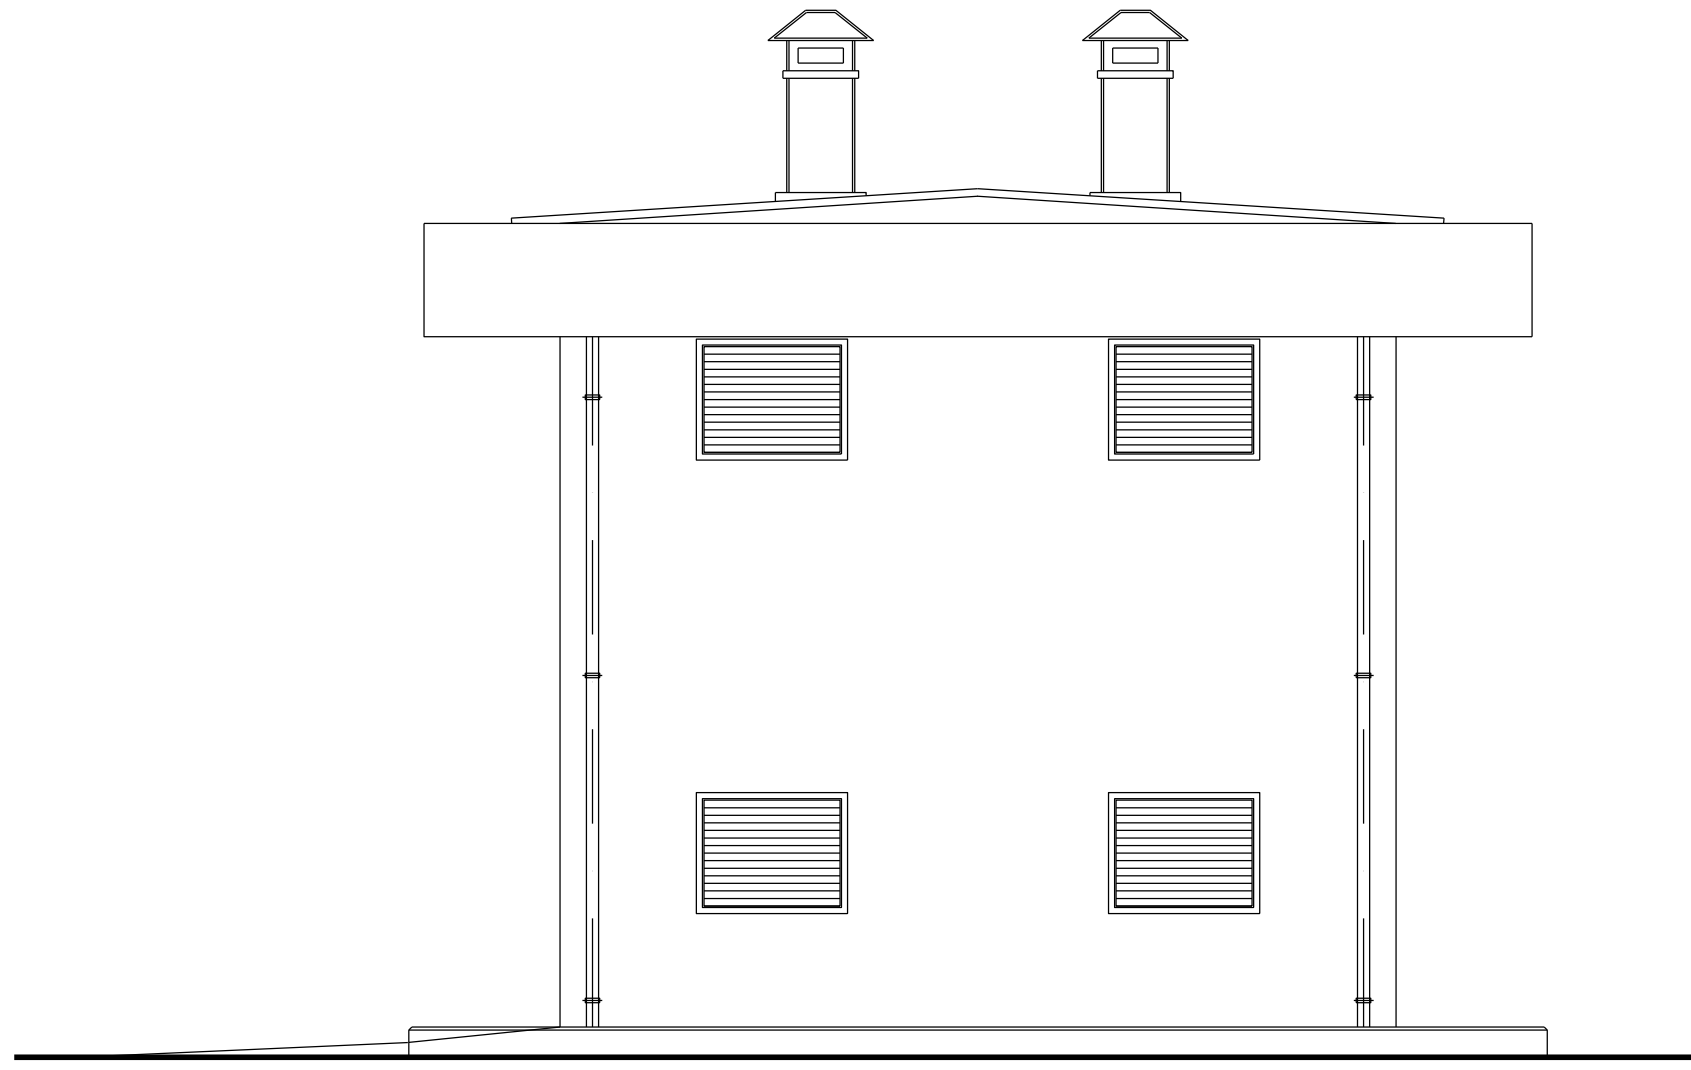


PROSPETTO "D"

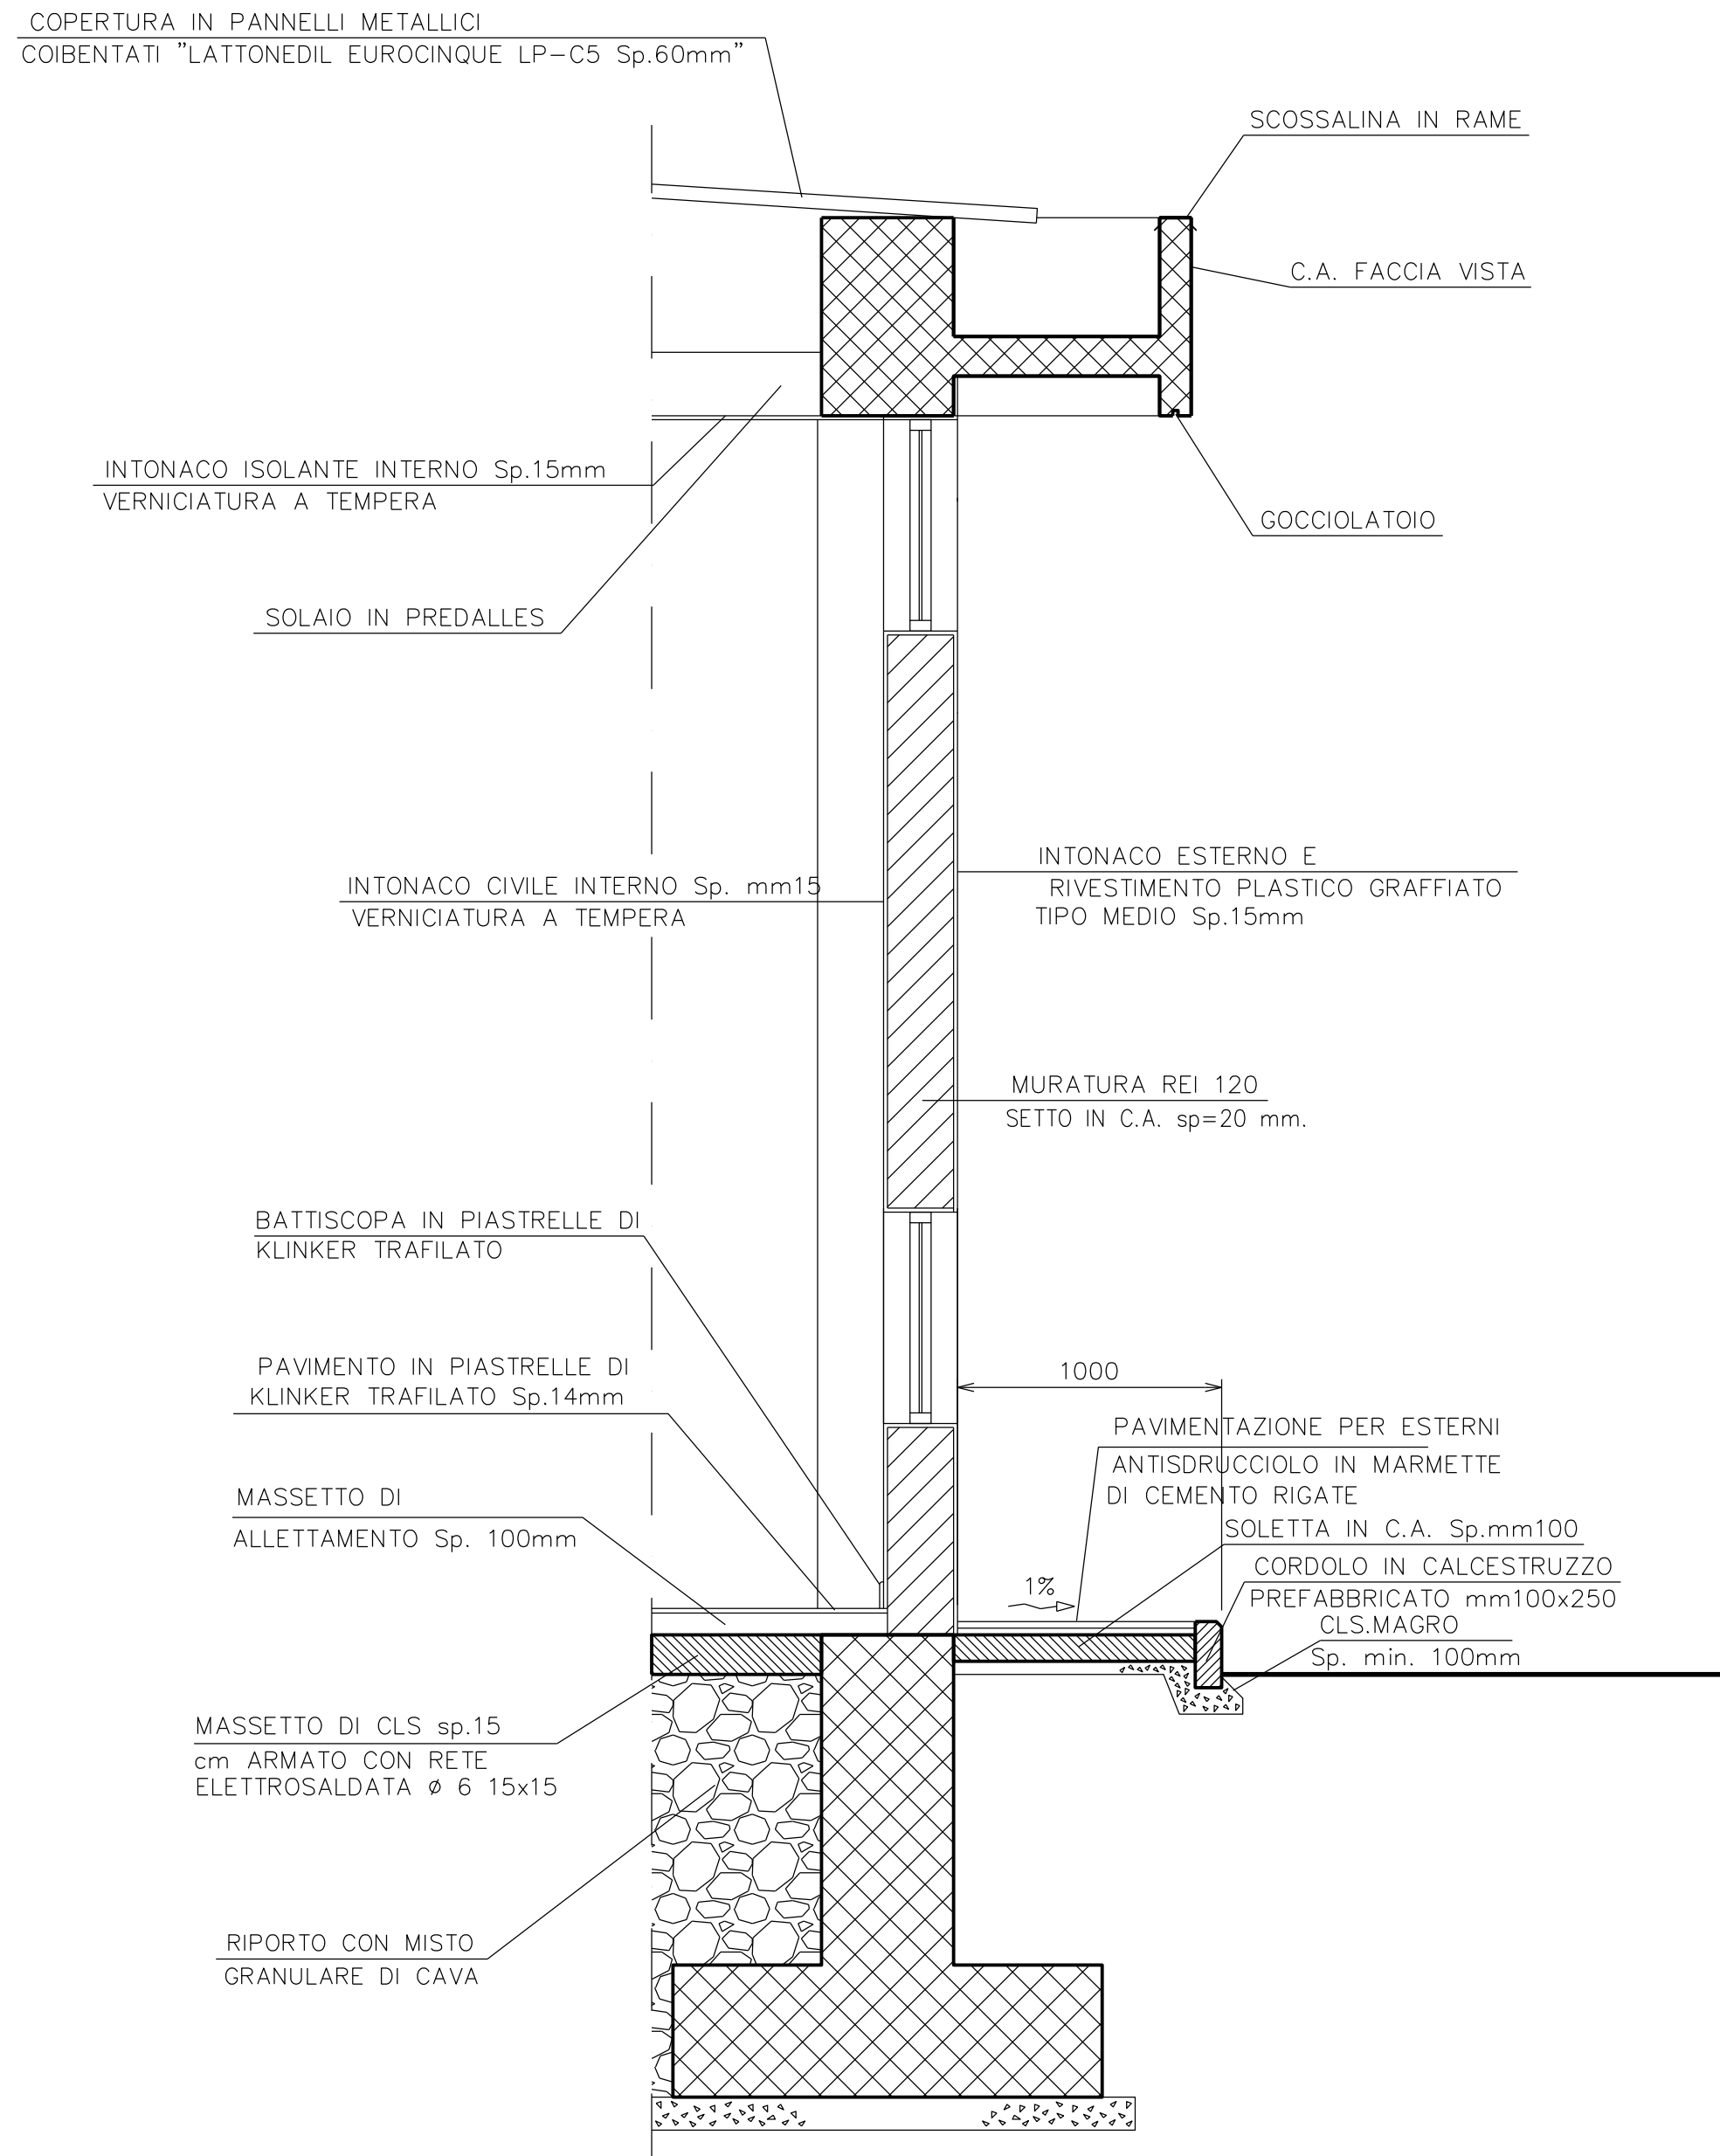


DETTAGLIO "A"

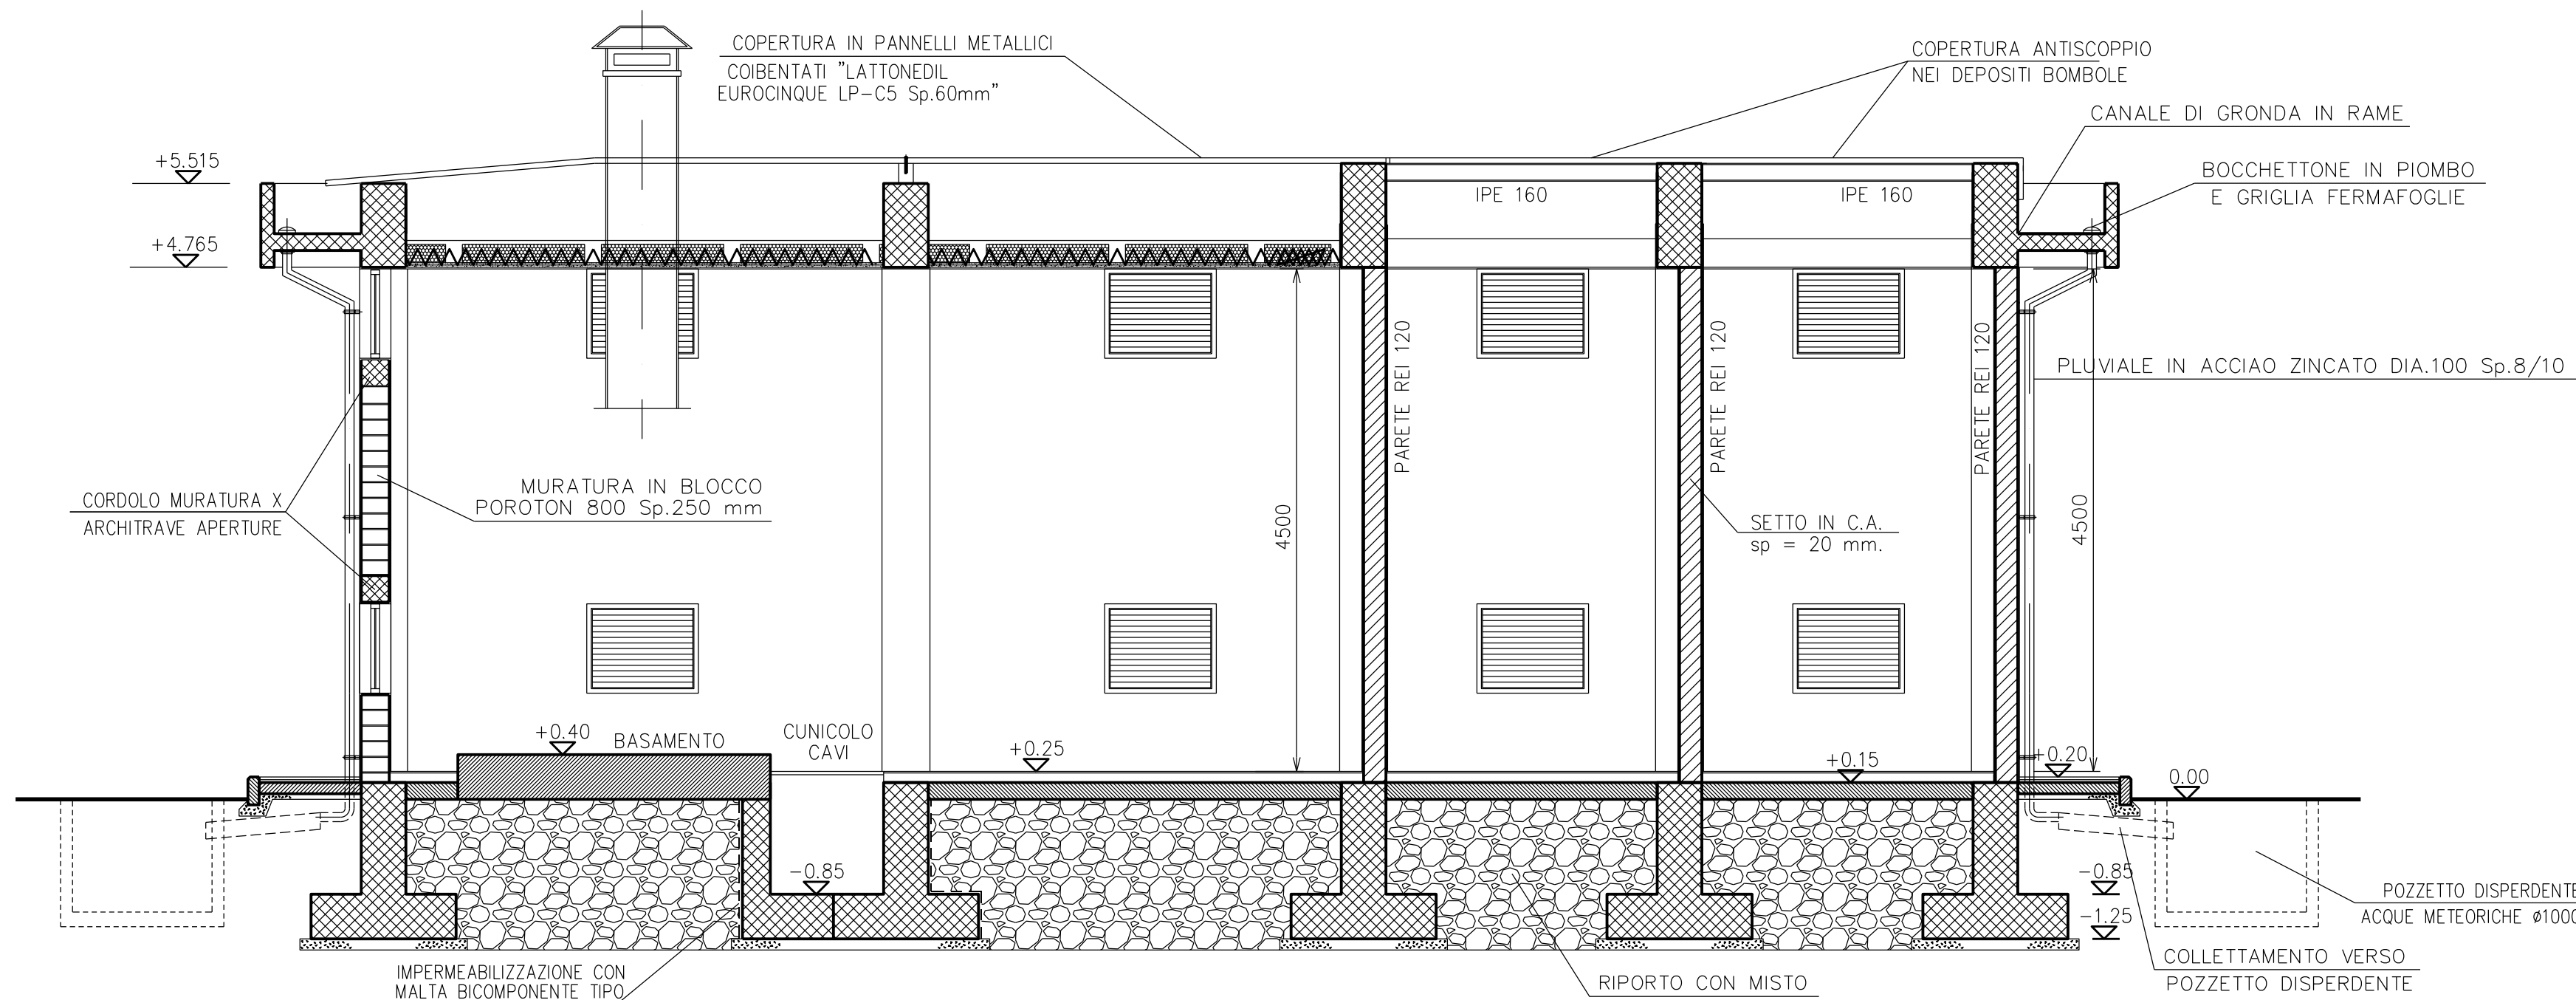

SEZIONE A-A

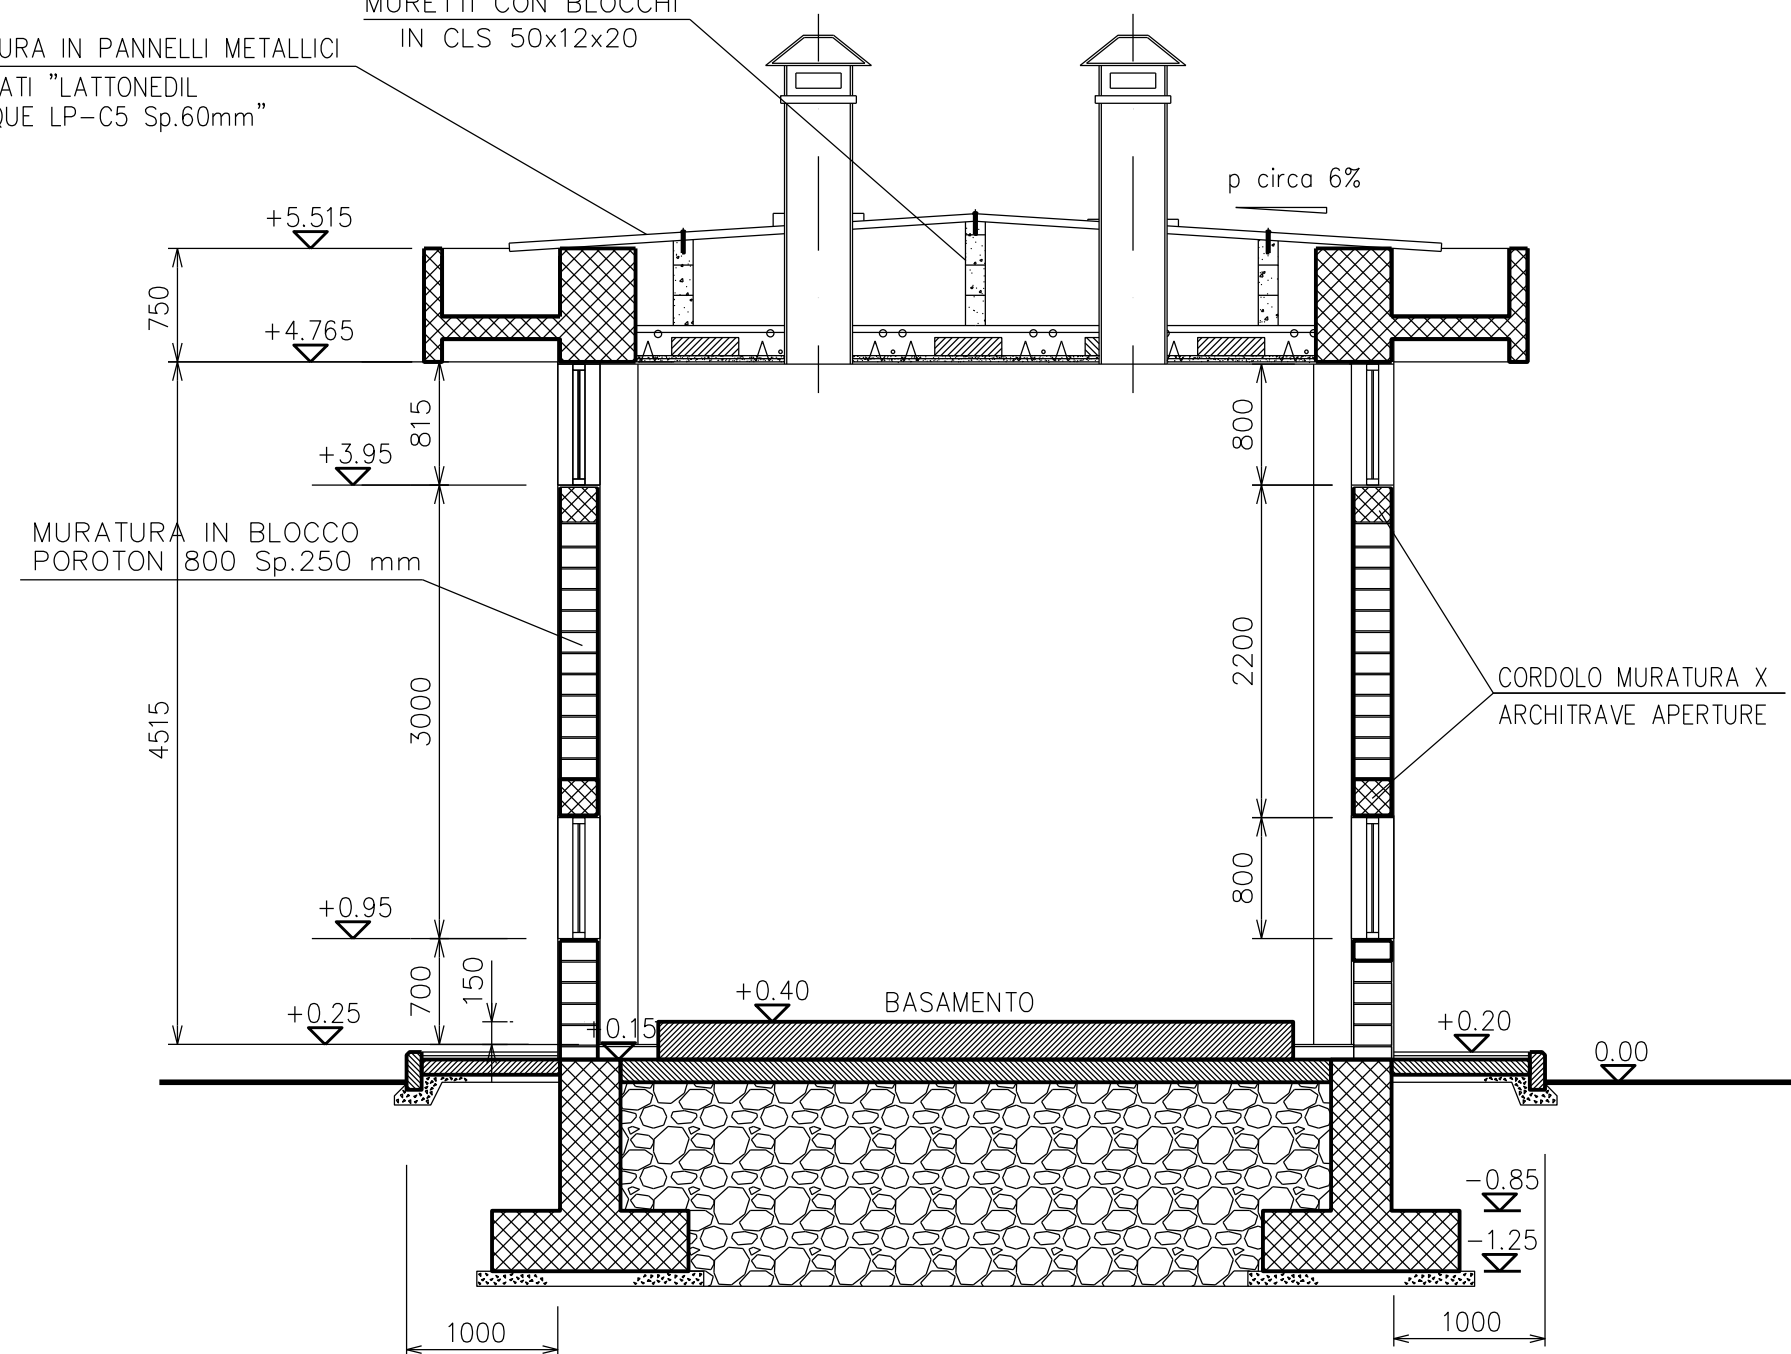

SEZIONE B-B

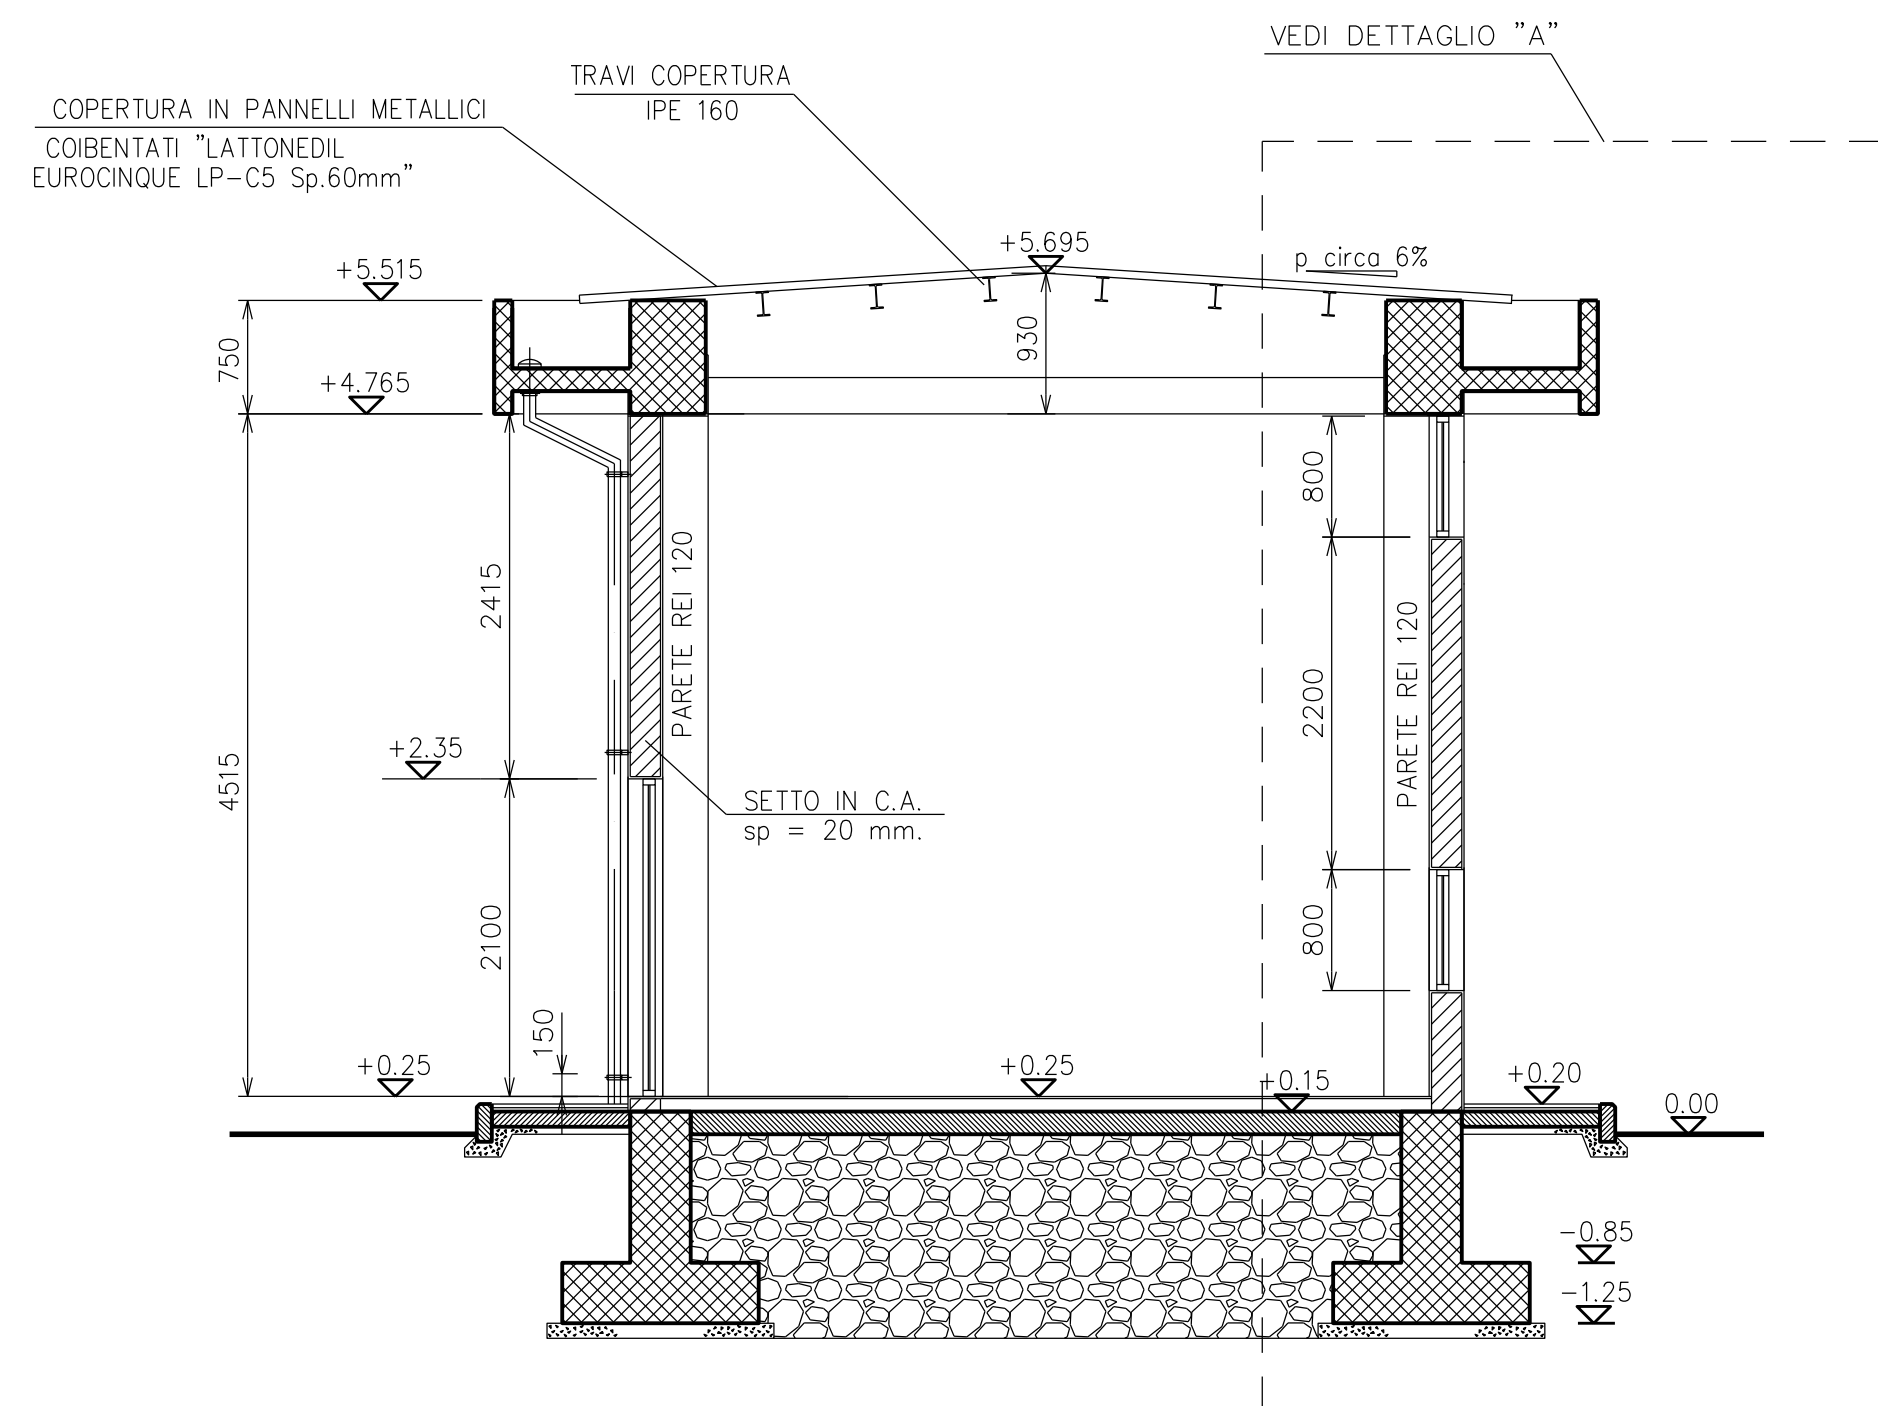

SEZIONE C-C

1	16-09-21	EMISSIONE PER ENTI				BELELLI	LETIZI	BELELLI
0	07-04-21	EMISSIONE PER ENTI				BELELLI	LETIZI	BELELLI
Rev	DATA	DESCRIZIONE				ELABORATO	VERIFICATO	APPROVATO
CLIENTE		PROGETTISTA				COMPRESSA	UNITA' N	
						023116	00	
ADEGUAMENTO IMPIANTO DI COMPRESSIONE GAS DI						DIS. N.		
MESSINA (ME) - GENERALE						00-CC-A-12043		
FABBRICATO ARIA STRUMENTI E DEPOSITO BOMBOLE						REVISIONE 1		
ARCHITETTONICO						FG 1 di 1		
PROSPETTI E SEZIONI						SCALA 1:50		