

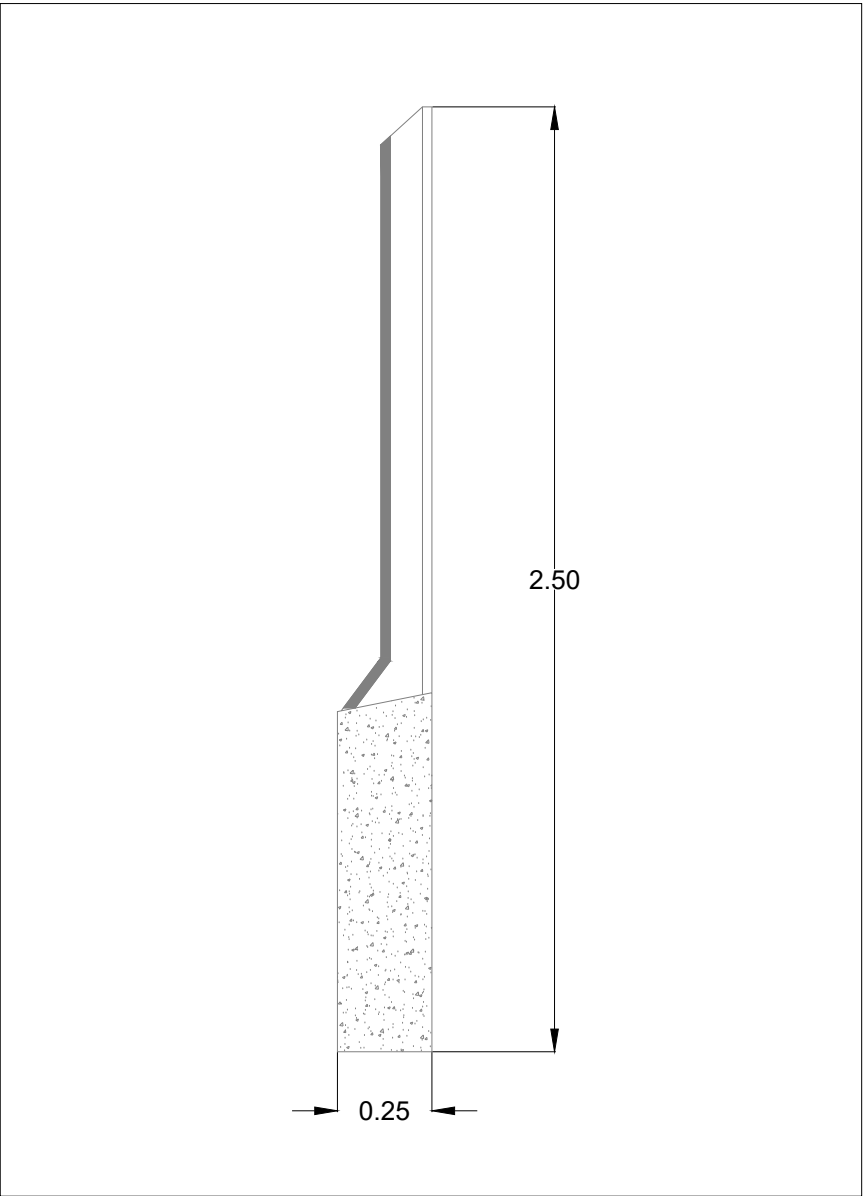
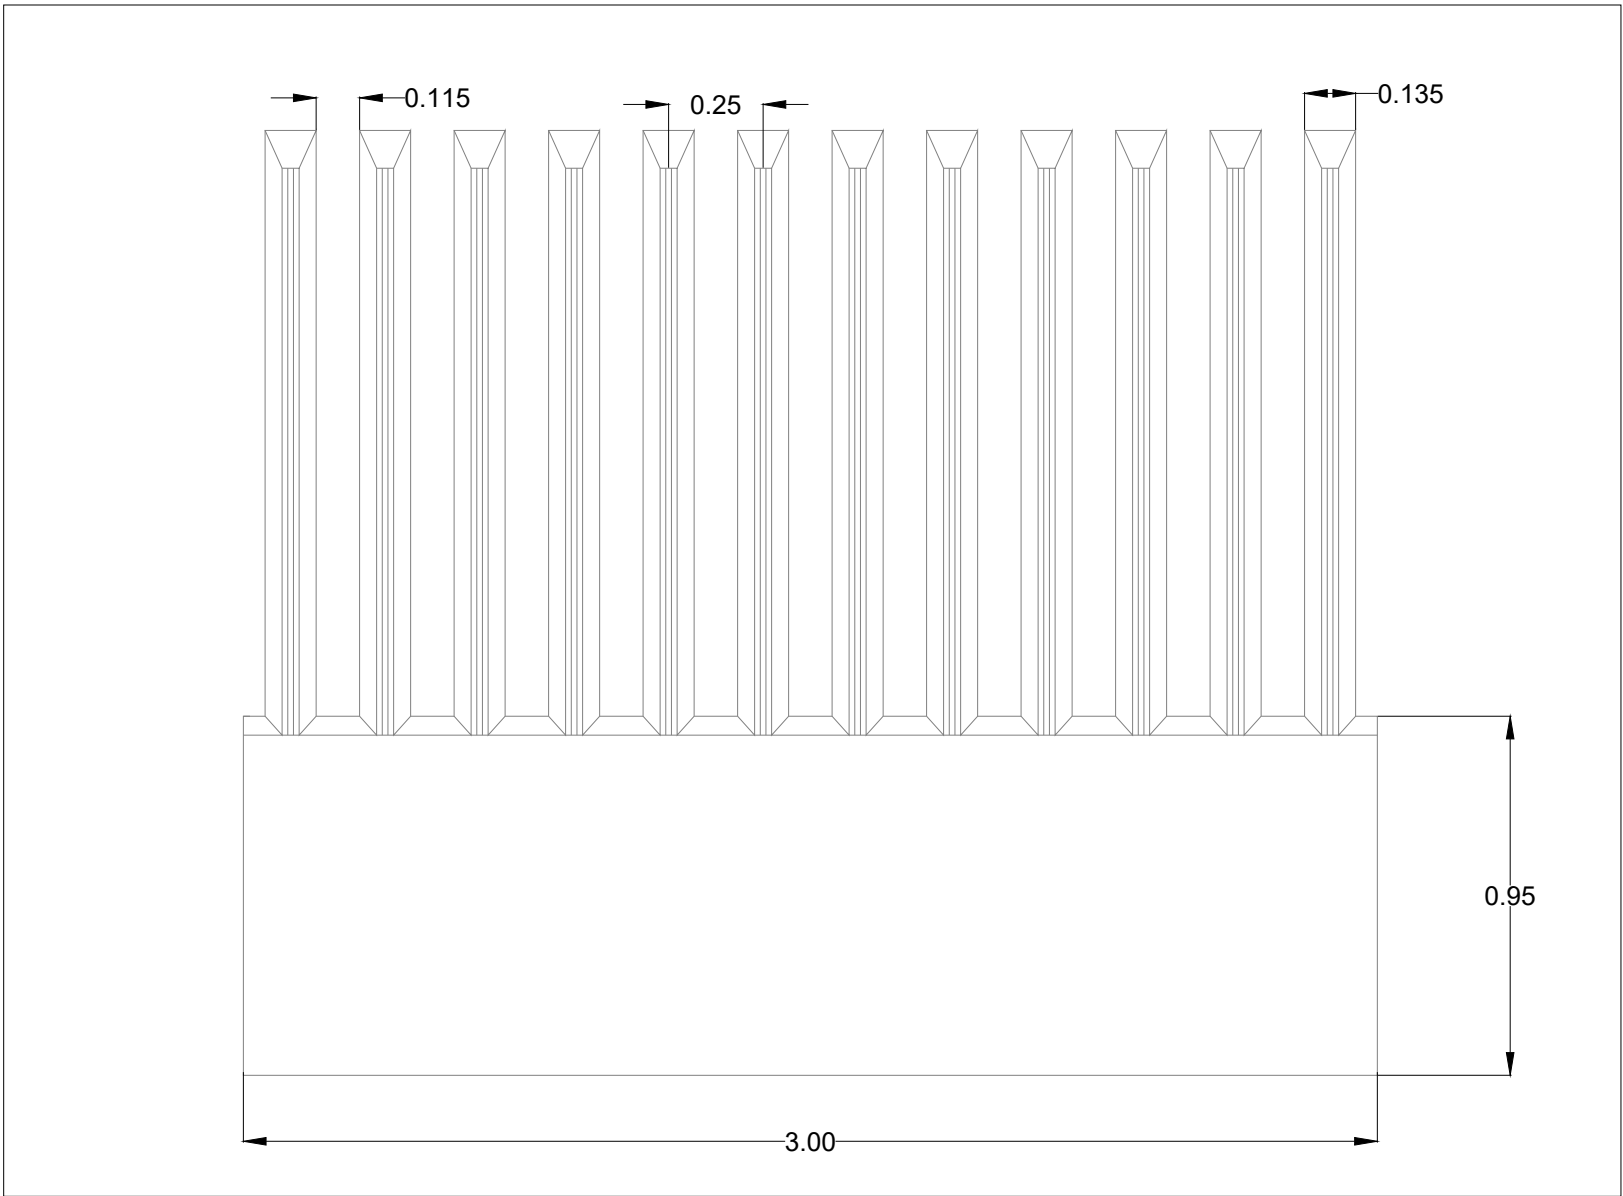


Recinzione prefabbricata a pettine

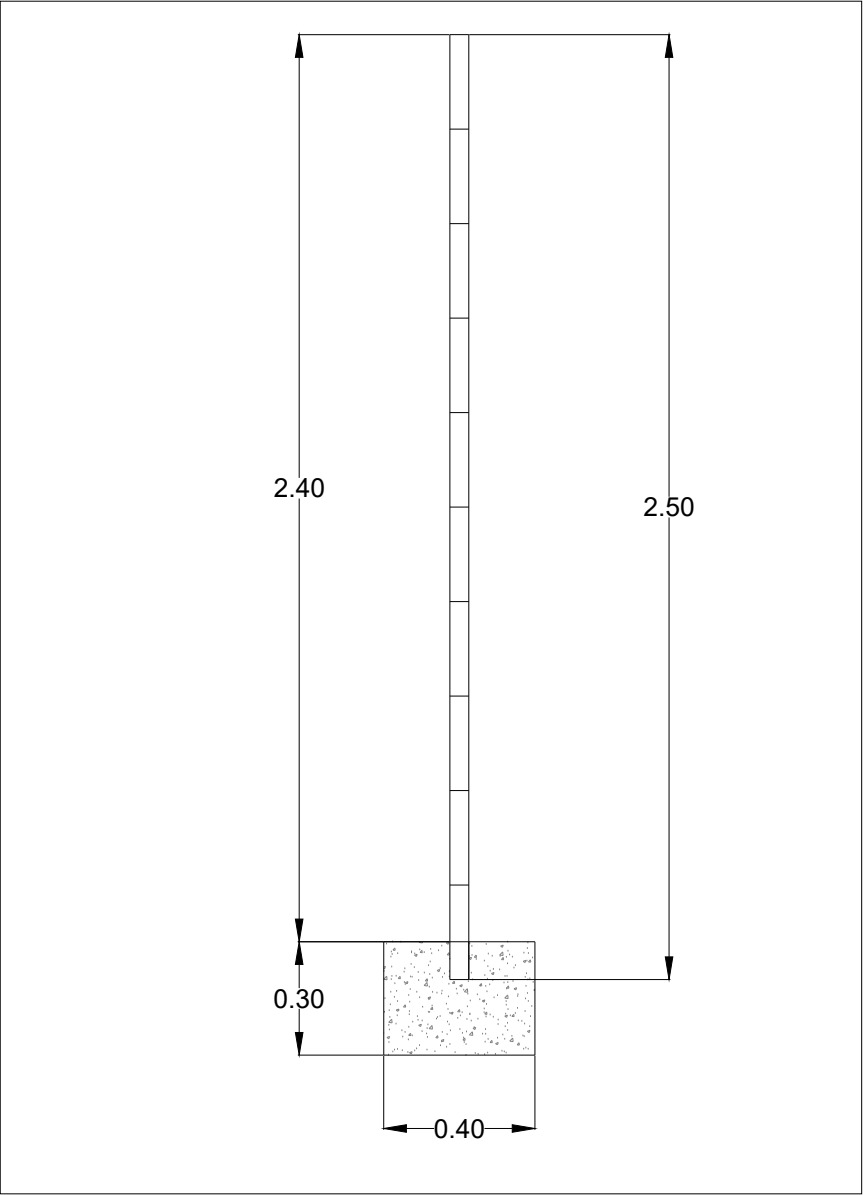

Recinzione tipo orsogril

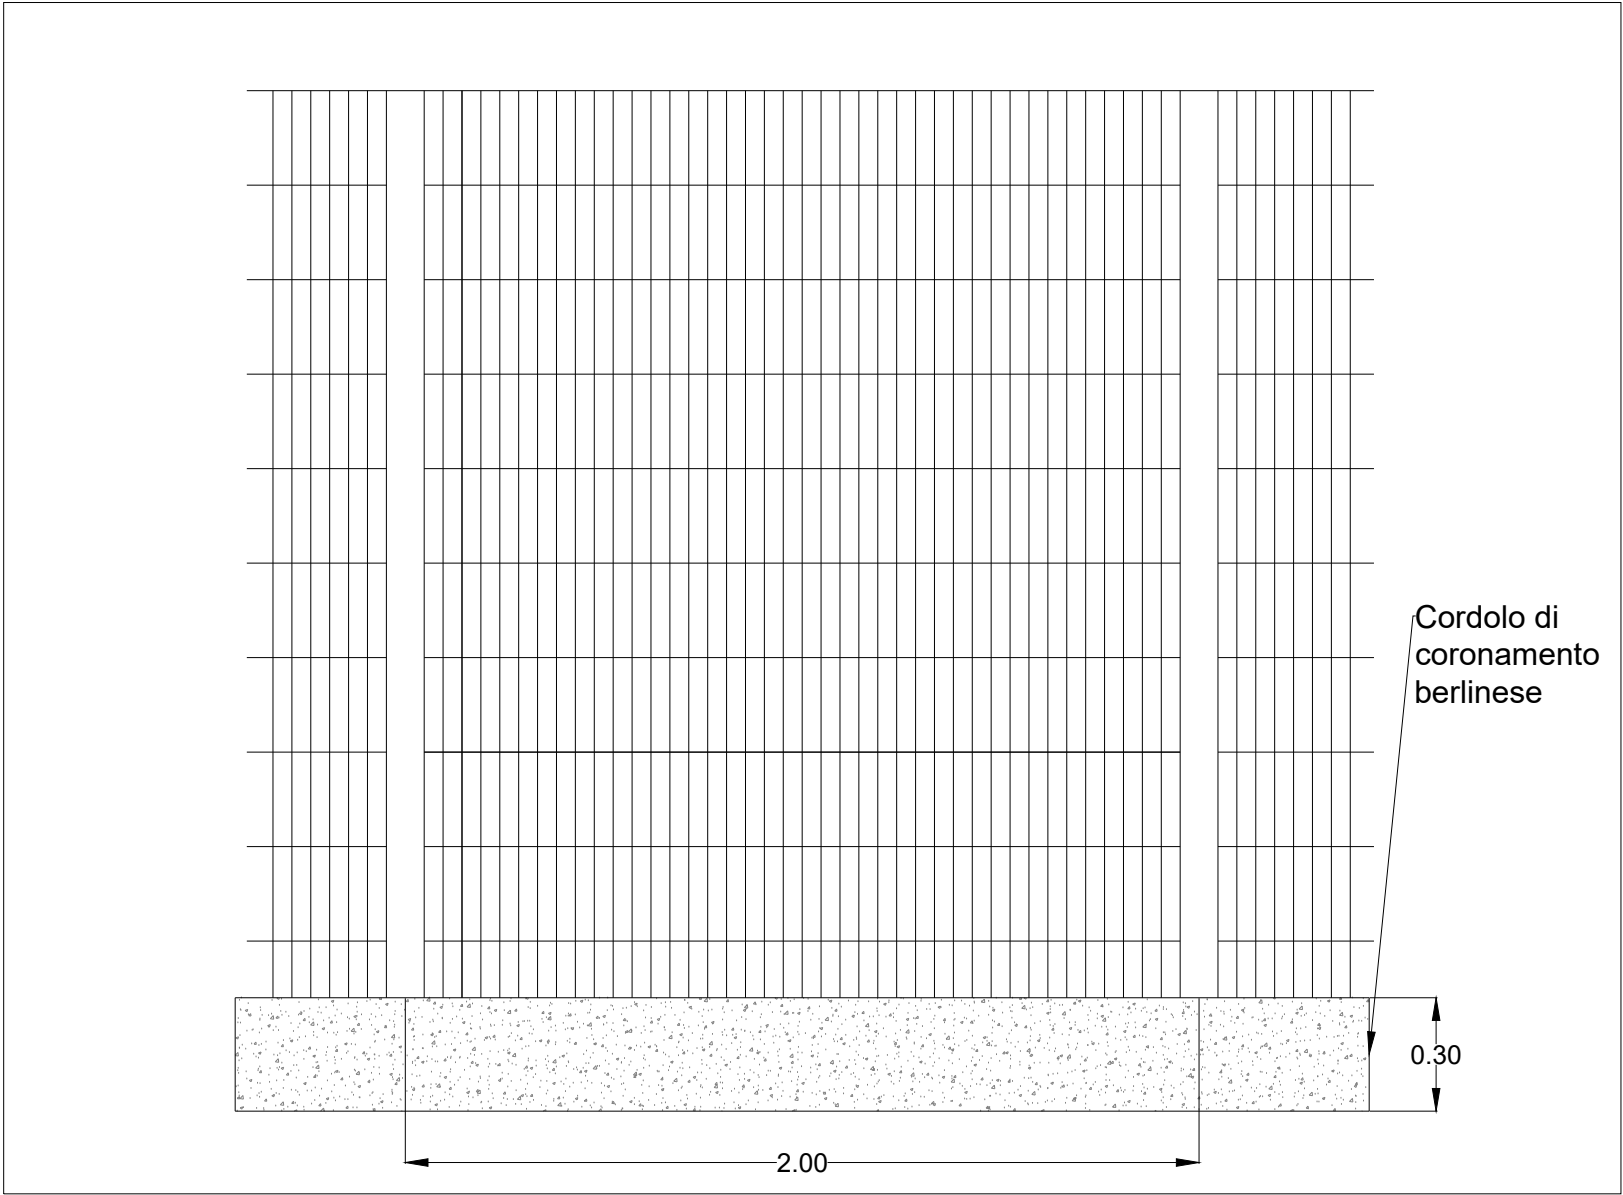

REVISIONI	03					
	02					
	01					
	00	17/03/2021	Prima Emissione	E. Catanzaro	E. Speranza	L. Sblendido
	N.	DATA	DESCRIZIONE	ELABORATO	VERIFICATO	APPROVATO

Green & Green S.r.l.
Via V. Alfieri, snr,
87036 Rende (CS) - Italy
P.IVA 02900010782
Ph. (+39) 0984 846295
Fax (+39) 0984 1711470
info@greengreen.it
www.greengreen.it



WE ENGINEERING

Ing. Leonardo Sblendido



Firmato digitalmente da: SBLENDIDO LEONARDO
Data: 17/06/2021 11:06:19

REVISIONE					
	00				
N.	DATA	ESAMINATO TERNA / EXT	ACCETTATO UNITA' TERNA	RIFERIMENTO ACCETTAZIONE	

TIPOLOGIA DELL'ELABORATO		CODIFICA DELL'ELABORATO			
		STZU_D_00026_00			
PROGETTO		TITOLO			
		CONNESSIONE AT CENTRALE SNAM IMPIANTO UTENTE 150/20 kV TIPICO RECINZIONE			
RICAVATO DAL DOC. TERNA					
CLASSIFICAZIONE DI SICUREZZA					
NOME DEL FILE		SCALA CAD	FORMATO	SCALA	FOGLIO
Tipico recinzione		1 unità =	A2	1:20	1/1