


COMUNE DI MONREALE
FOGLIO 154

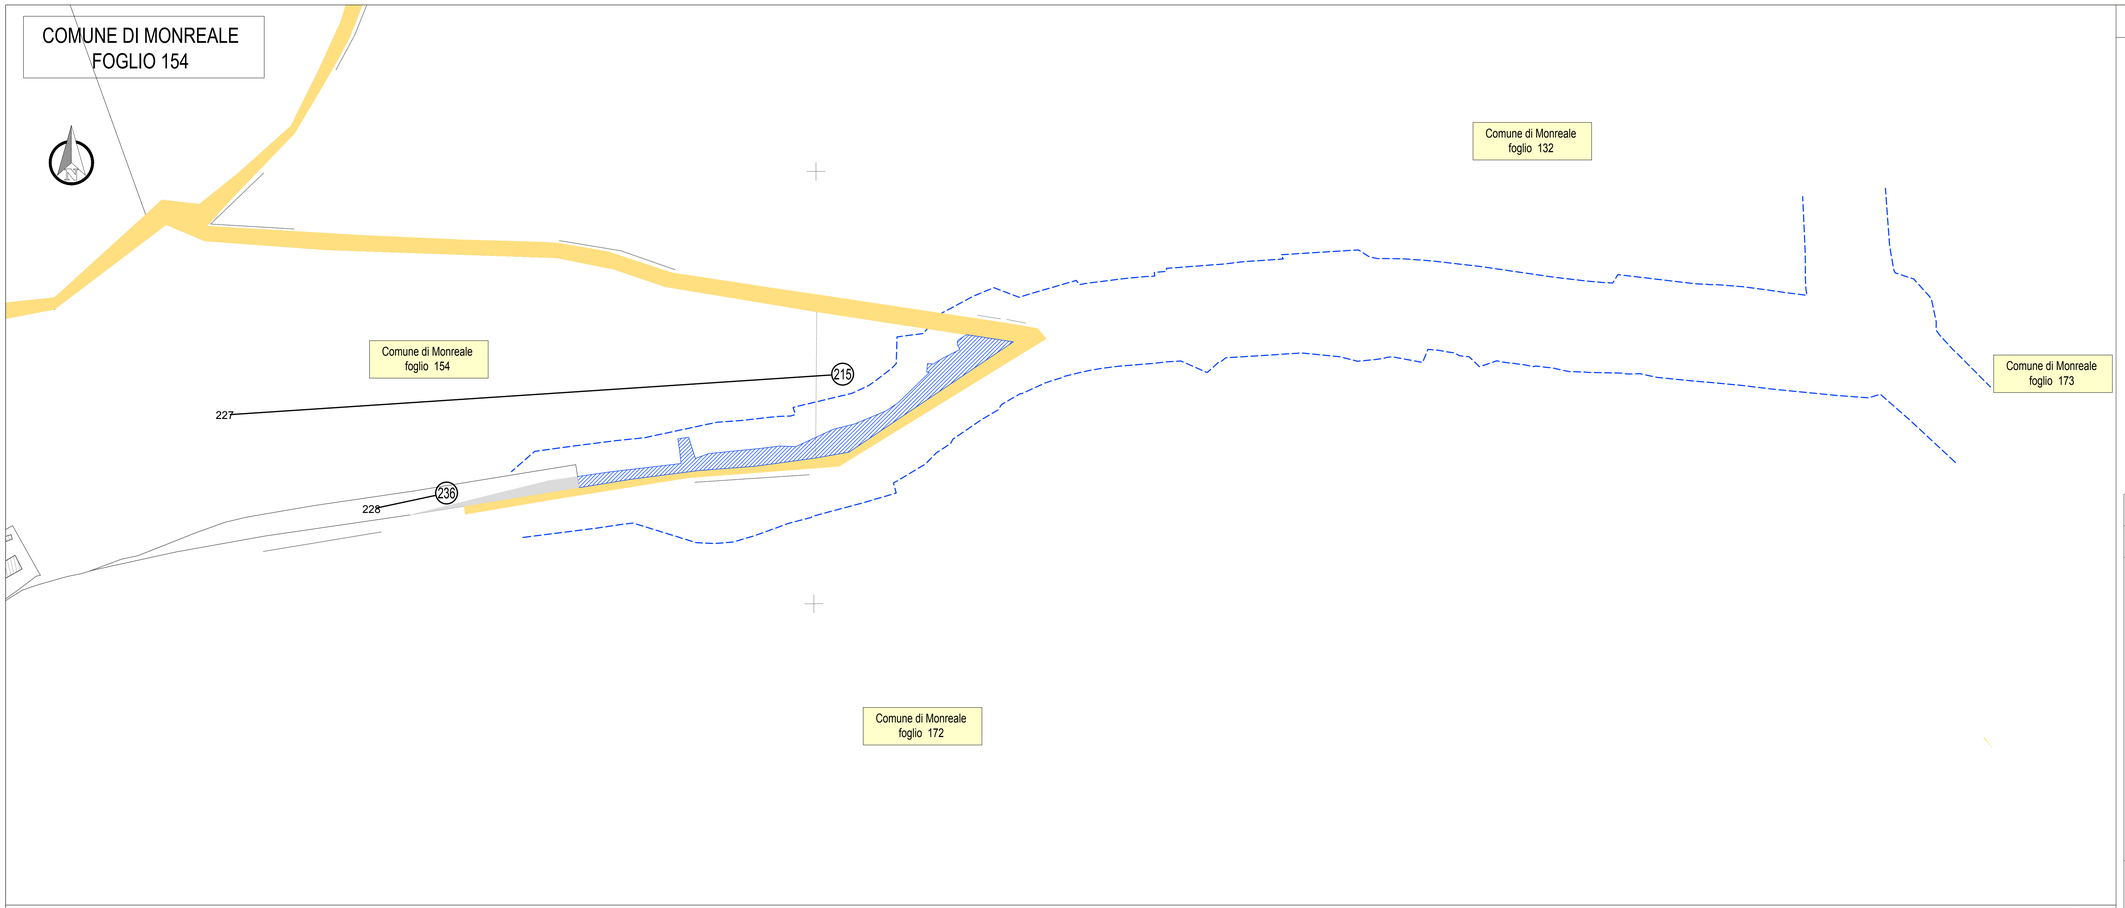

COMUNE DI MONREALE
FOGLIO 173

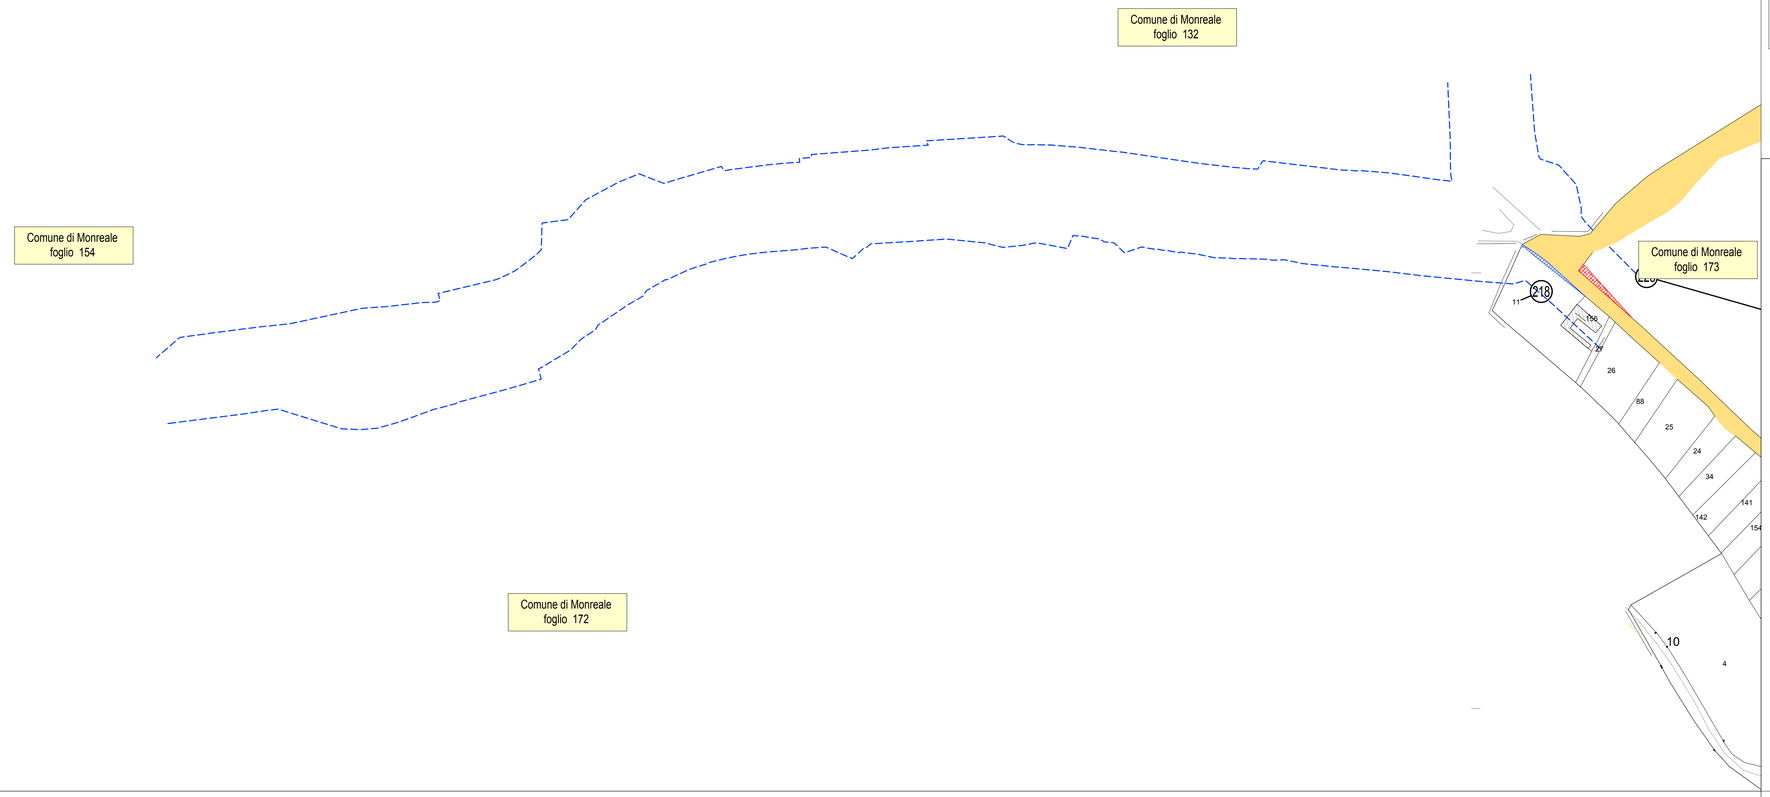

QUADRO D'UNIONE FOGLI CATASTALI

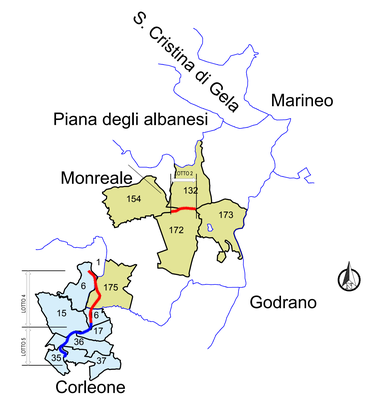

LEGENDA

GR	SIMBOLOGIA	RETINO COLORE	DESCRIZIONE
ESPROPRIO		ANSI31 160	AREE DA ESPROPRIARE
		ANSI31 82	AREE DA ESPROPRIARE IN FAVORE DI ALTRI ENTI (Convenzionare)
		AR-HBONE 40	AREE DA OCCUPARE TEMPORANEAMENTE
		ANSI38 10	AREE DA CONVENZIONARE
		EARTH 54	AREE DA ASSERVIRE / SERVITU'
		HONEY 11	SERVITU/CONVENZIONI PER PUBBLICI SERVIZI (Risoluzione interferenze)
		SOLID 254	AREE DEMANIALI
		ANSI37 + SFINX0 7 + 253	SEDE STRADA STATALE
		ANGLE 10	DEMOLIZIONE FABBRICATI E/O PORZIONE DI FABB. RIPORTATI NEI FOGLI DI MAPPA
		CROSS 10	DEMOLIZIONE FABBRICATI E/O PORZIONE DI FABB. NON RIPORTATI NEI FOGLI DI MAPPA
		160	DELIMITAZIONE FASCIA DI RISPETTO
	XXX		NUMERO PIANO
CATASTO		SOLID 151	ACQUE
		SOLID 41	STRADE
		ANSI31 7	FABBRICATO
	XX		PARTICELLA
			CONFINE FOGLIO CATASTALE
			CONFINE COMUNALE
			CONFINE PROVINCIALE
			CONFINE REGIONALE

anas
GRUPPO FS ITALIANE
Direzione Tecnica

S.S. 118 - TRATTO MARINEO-CORLEONE

Ammodernamento tra km 17,3 (bivio Ficuzza) e km 31 (Corleone), comprensivo dei lotti L2 (stralcio), L4 ed L5

PROGETTO DEFINITIVO — COD. PA118

PROGETTAZIONE: R.T.I. Pro Iter s.r.l. - VIA ingegneria s.r.l. - DELTA ingegneria s.r.l.

PROGETTISTA RESPONSABILE DELL'INTEGRAZIONE DELLE PRESTAZIONI SPECIALISTICHE:
Dott. Ing. RICCARDO FORMICHI
Ordine Ingegneri
Provincia di Milano n. A18045

GEOLOGO:
Dott. Geol. Massimo Carlino
Albo Geologi
Regione Sicilia n. A1328

RESPONSABILE SIA:
Dott. Arch. Filomena Pomilio
Ordine Architetti P.P.C.
Provincia di Milano n. 14095

COORDINATORE PER LA SICUREZZA IN FASE DI PROGETTAZIONE:
Dott. Ing. Diego Cecchereilli
Ordine Ingegneri
Provincia di Milano n. A15813

VISTO: IL RESP. DEL PROCEDIMENTO
Dott. Ing. Giuseppe Micalizzi
Firmato da: Giuseppe Micalizzi
Data: 15/11/2026 alle 16:57:50 CET

R.T.I. PROGETTAZIONE: (Mandataria) PRO ITER
(Mandante) VIA INGEGNERIA
(Mandante) DELTA

PROGETTISTI SPECIALISTI:
Dott. Ing. Riccardo Formichi
Ordine Ingegneri
Provincia di Milano n. A18045
Dott. Ing. Giovanni Piazza
Ordine Ingegneri
Provincia di Roma n. A27296
Ing. Nicolò D'Alessandro
Ordine Ingegneri
Provincia di Agrigento n. A995

Espropri

Piano particellari di esproprio - Planimetria catastale Comune Monreale Fogli 154 e 173

CODICE PROGETTO	NOME FILE	REVISIONE	SCALA
PROGETTO: DPPA00118 — LIV. PROG.: D — N. PROG.: 23	TOOESD0ESPPC02B CODICE ELAB.: T00ES00ESPPC02	B	1:2.000

REV.	DESCRIZIONE	DATA	REDATTO	VERIFICATO	APPROVATO
D					
C					
B	Revisione a seguito della procedura P.A.U.R.	Settembre 2025	Ing. D. Carlino	Ing.N.D'Alessandro	Ing. R. Formichi
A	EMISSIONE PER RISCONTRO INTEGRAZIONI PARERE INTERMEDIO C.T.S.	Novembre 2025	Ing. D. Carlino	Ing.N.D'Alessandro	Ing. R. Formichi