


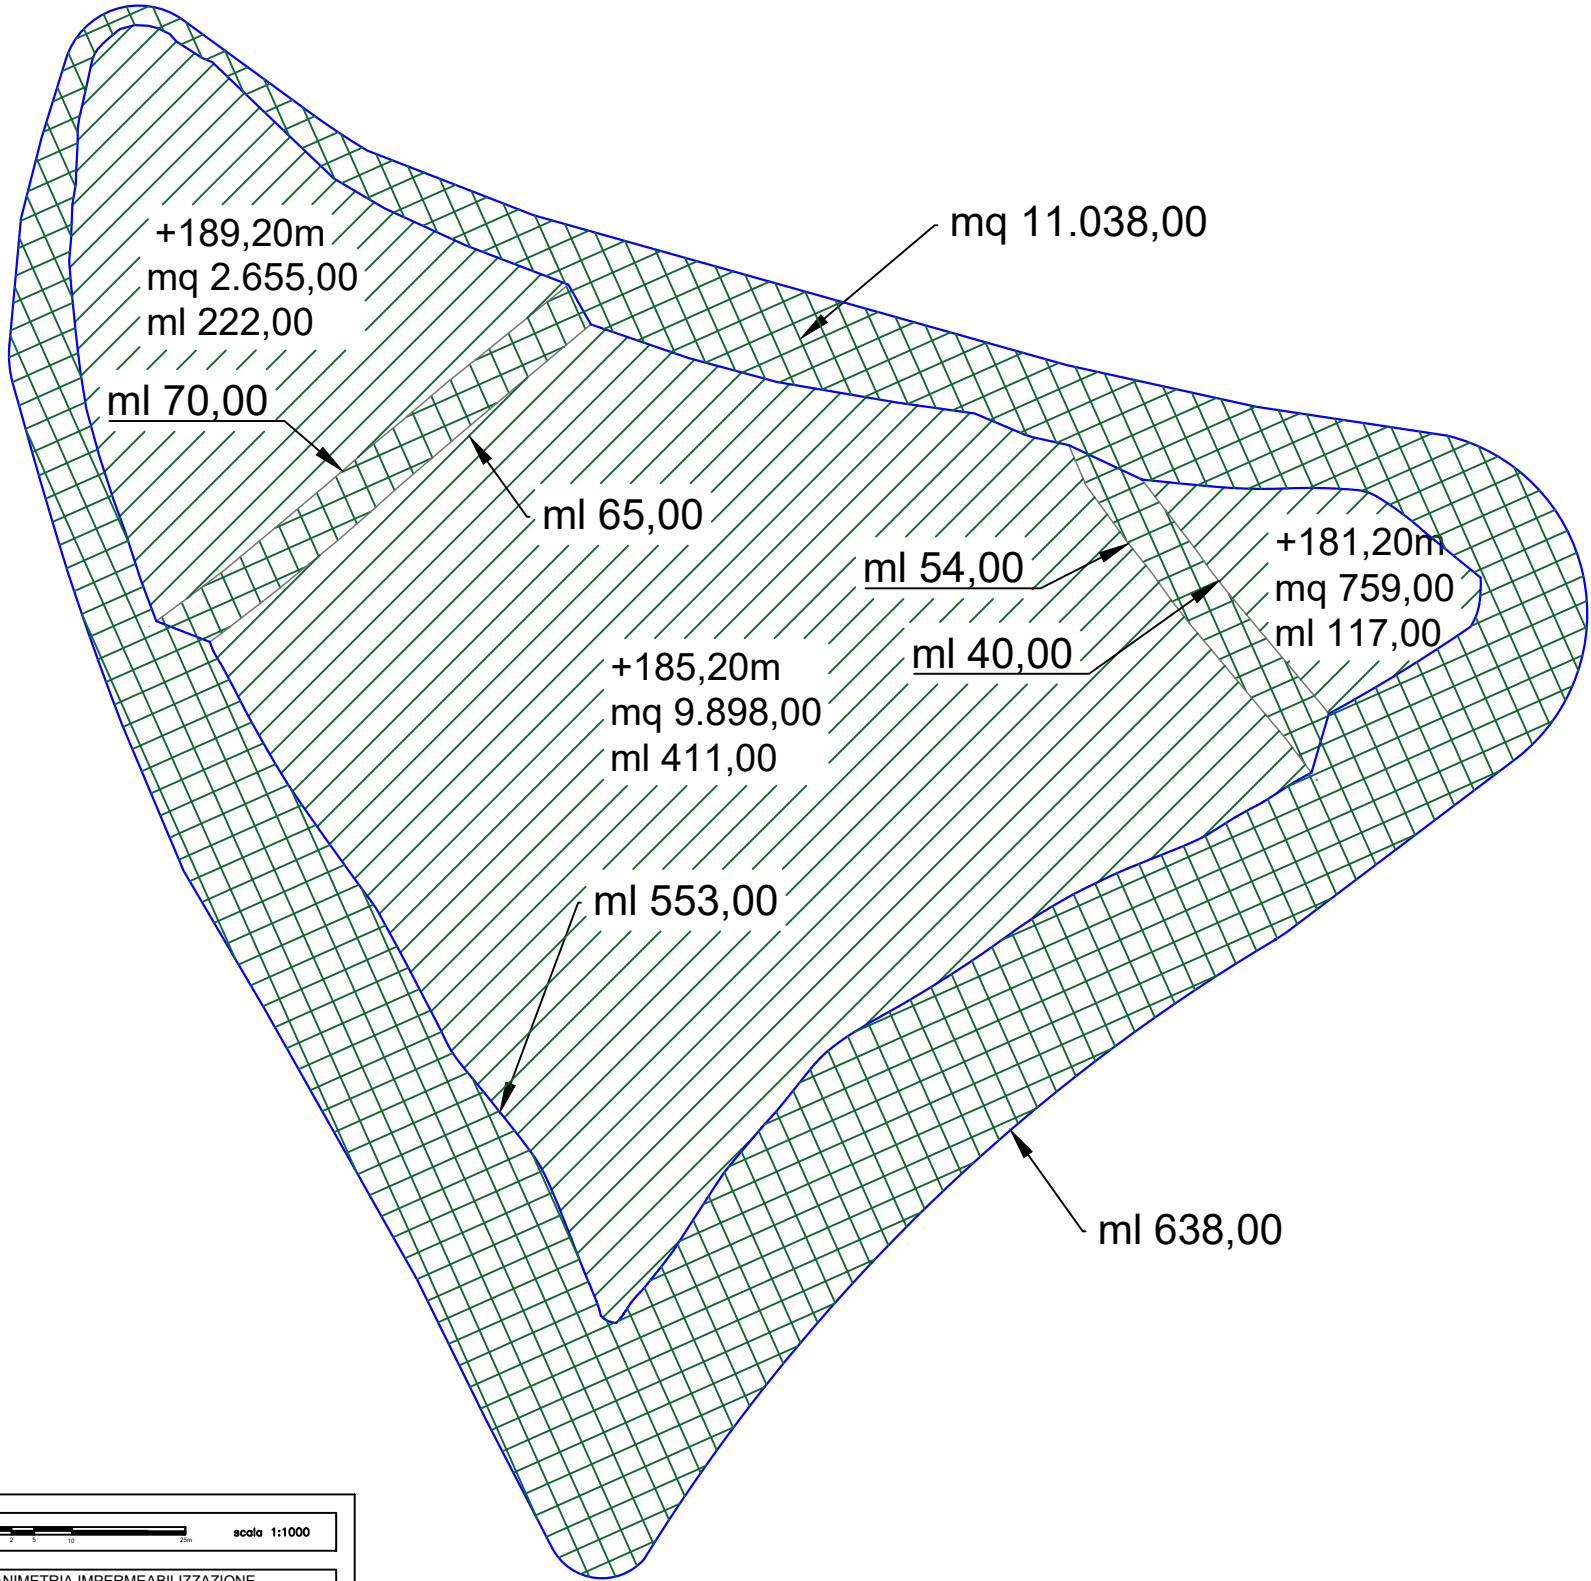

REGIONE SICILIANA

Comune di Trapani

Dipartimento Regionale Acque Rifiuti

viale Campania, 36/a - 90144 Palermo



TRAPANI SERVIZI S.P.A.

VIA DEL SERRO - C/DA BELVEDERE 91100 TRAPANI

PROGETTO PER LA REALIZZAZIONE DI UN LOTTO DI DISCARICA PER RIFIUTI NON PERICOLOSI DENOMINATO "TPS1" PRESSO IL SITO DI CONTRADA BORRANEA NEL TERRITORIO DEL COMUNE DI TRAPANI
CUP: G98C18000090001 - CIG: 92092533FD

IMPRESA APPALTATRICE: MI.CO. S.r.l. codice fiscale 01965240789 P.IVA 01418060859,
via Leonardo da Vinci, 57, 93014, Mussomeli (CL)

CONTRATTO: rep. n°127/2023 del 23/06/2023, registrato c/o AdE di Palermo al n°1042/1 del 06/07/2023

PERIZIA DI VARIANTE IN CORSO D'OPERA

PLANIMETRIA IMPERMEABILIZZAZIONE -

CALCOLO SUPERFICI

	NUMERO ELABORATO	FOGLIO	DATA: 07/04/2025
	PV.E.G.05.3	1 di 1	SCALA: 1:1000

REV.0	07/04/2025	EMISSIONE PER ORDINE DI SERVIZIO DEL D.L.	INGE.CA SRL	IL D.L.
REVISIONE	DATA	OGGETTO	REDATTO	VERIFICATO

L'Impresa Appaltatrice

MI.CO. srl

Il Progettista delle Opere in Variante e Direttore dei Lavori

Ing. Antonino Margagliotta

Il Collaudatore Statico

Ing. Fabrizio Cairone

Il R.U.P.

Ing. Riccardo Biondo

Il Gestore IPPC

Trapani Servizi Spa

Per la Stazione Appaltante

Il Dirigente del Servizio 04 del DAR

Governo del sistema rifiuti e impiantistica

CALCOLO IMPERMEABILIZZAZIONE

Superfici di base livello inferiore (2 strati)						Superfici di base livello superiore (3 strati)		Superfici inclinate (4 strati)				risvolto superiore	risvolto inferiore	
Quota[m]	Superficie [mq]	A - perimetro	B - risvolto	AxB [mq]	Totale [mq]	Quota[m]	Superficie [mq]		Superficie [mq]	A - perimetro	B - risvolto	AxB [mq]	AxB [mq]	Totale [mq]
189,20	2655,00	222,00	1,50	333,00	2988,00	189,50	2720,00		11038,00	640,00	2,00	1280,00		
185,70	9898,00	411,00	1,50	616,50	10514,50	186,00	10022,00			553,00	1,50		829,50	
181,70	759,00	117,00	1,50	175,50	934,50	182,00	793,00			70,00	2,00	140,00		
										65,00	1,50		97,50	
										54,00	2,00	108,00		
										40,00	1,50	60,00		
14437,00						totale mq		13535,00						

totale mq

11038,00

1528,00

987,00

13553,00