Sezione 1-1

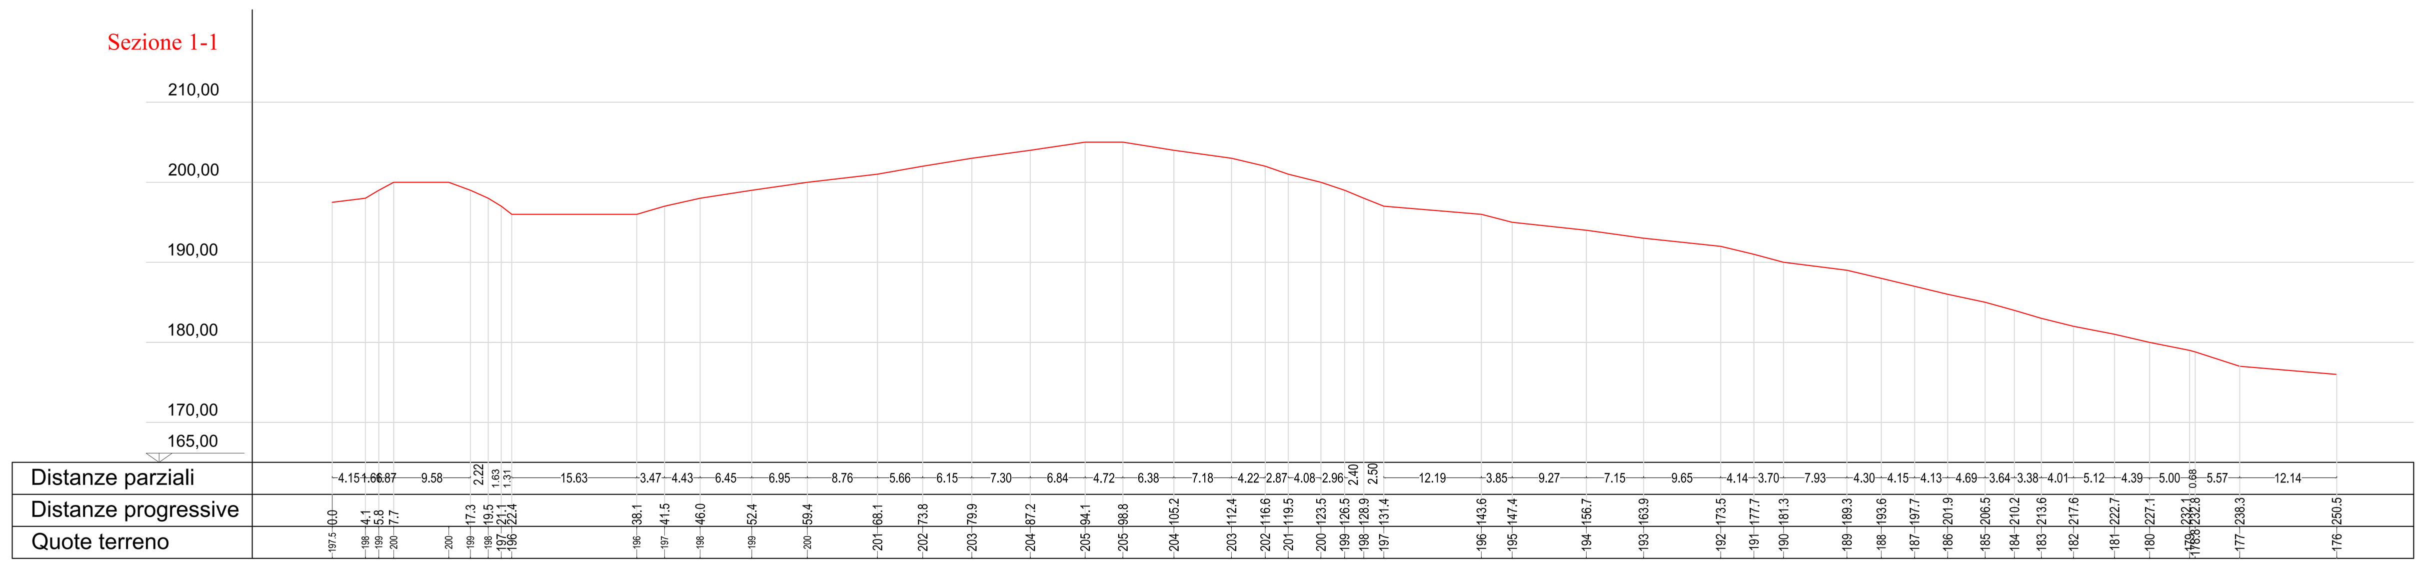

Sezione 2-2

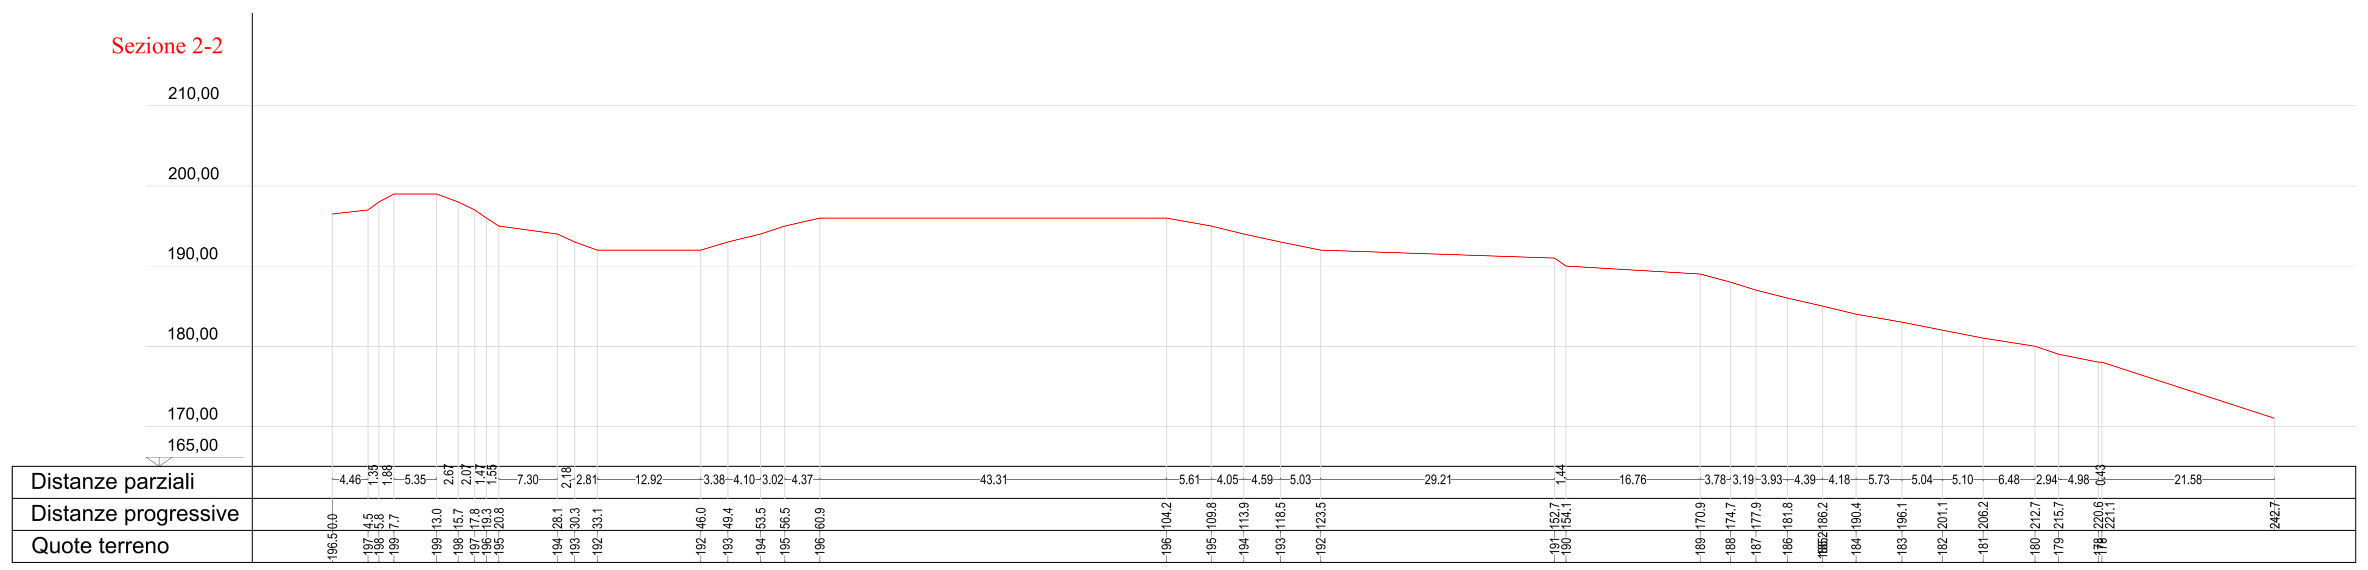

Sezione 3-3

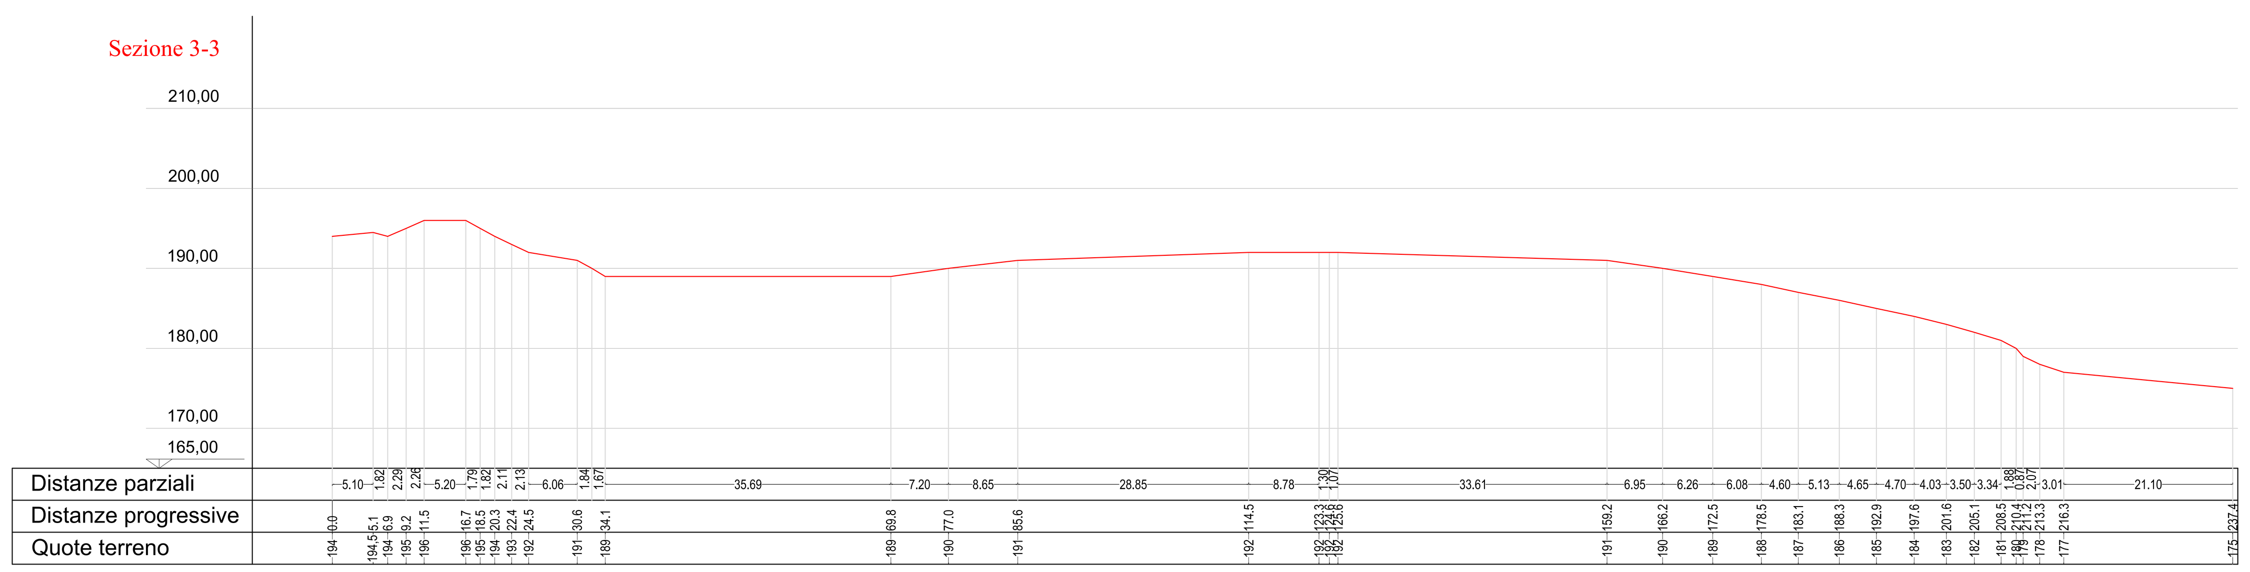

Sezione 4-4

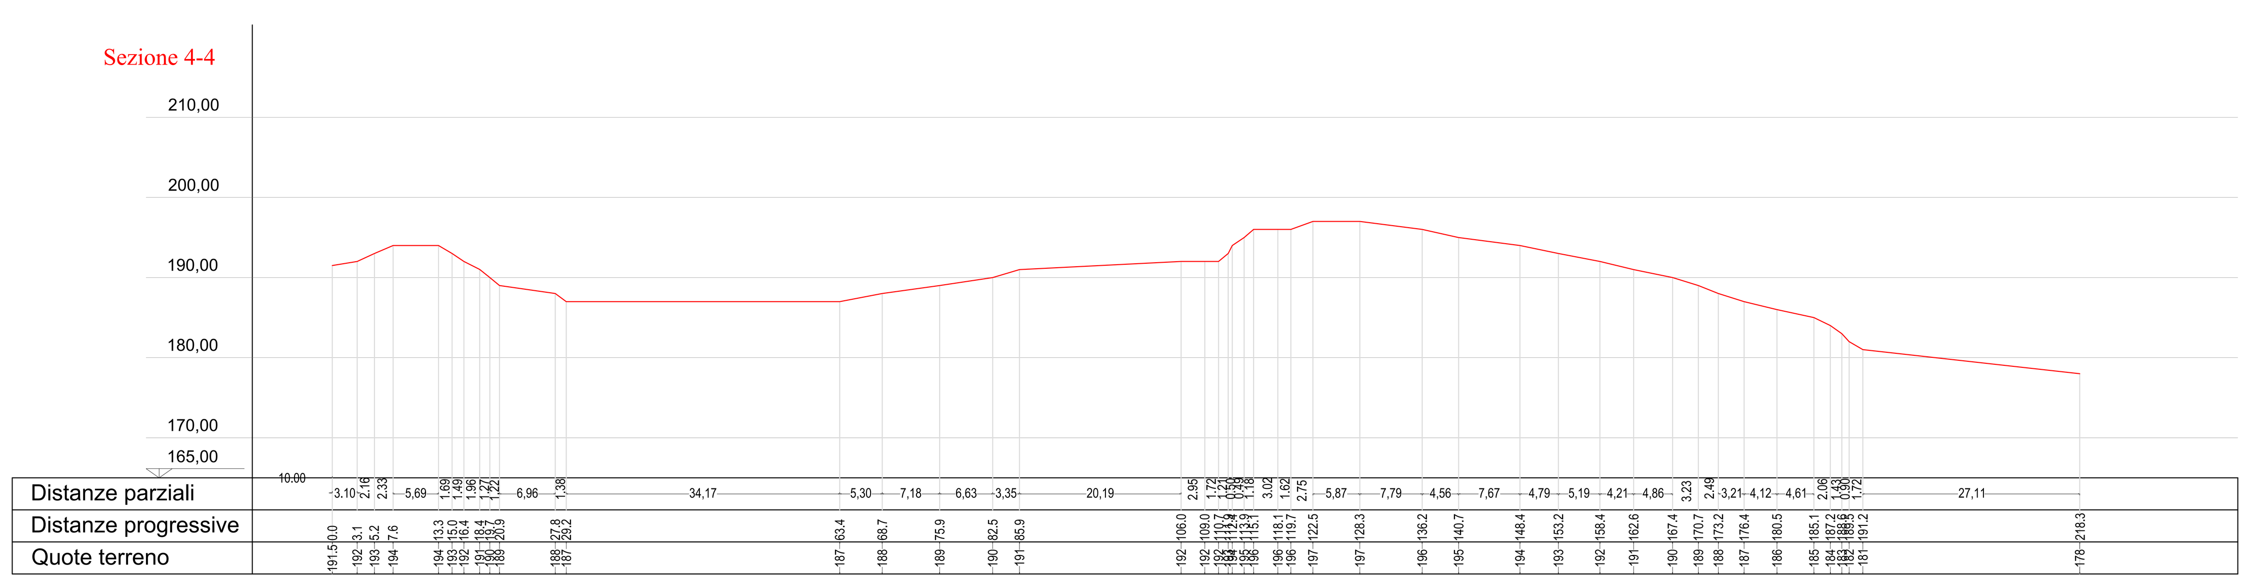

Sezione 5-5

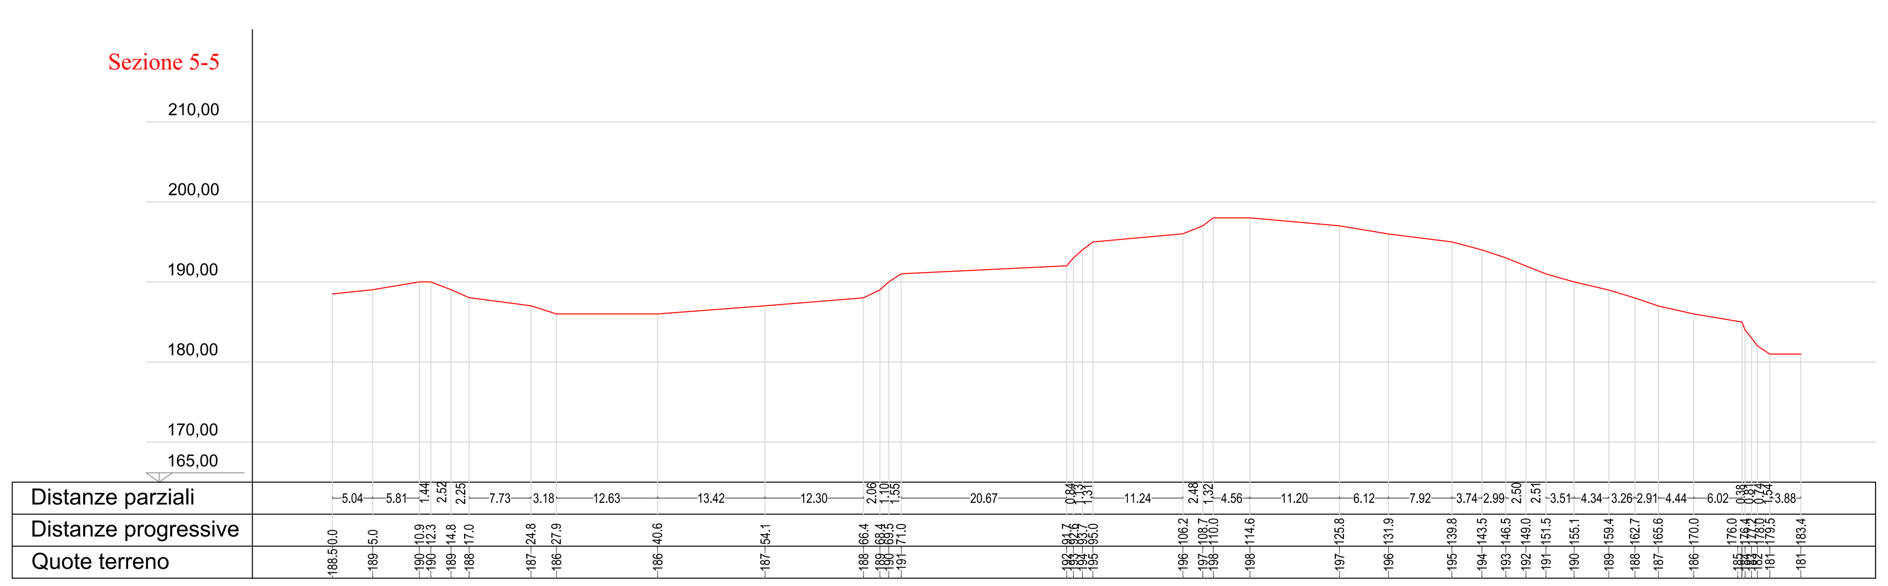

Sezione 6-6

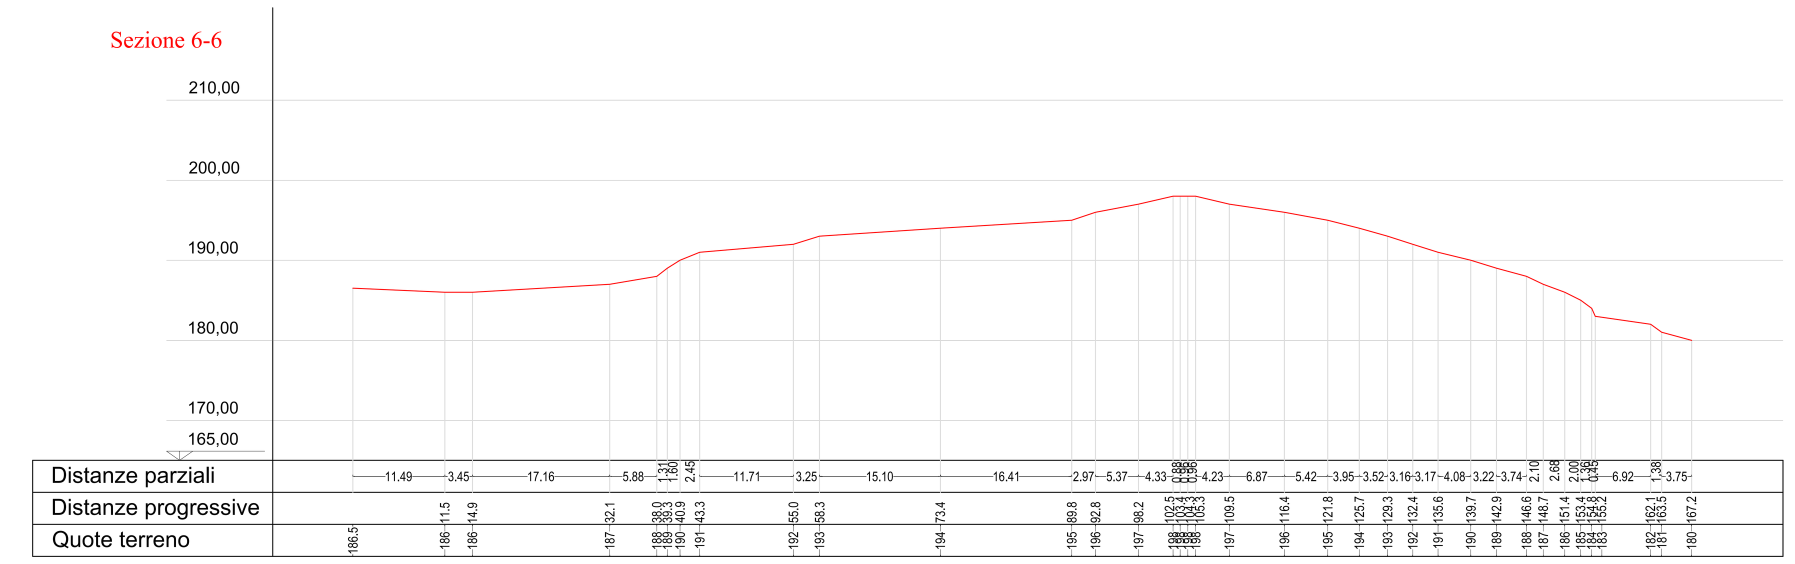

Sezione 7-7

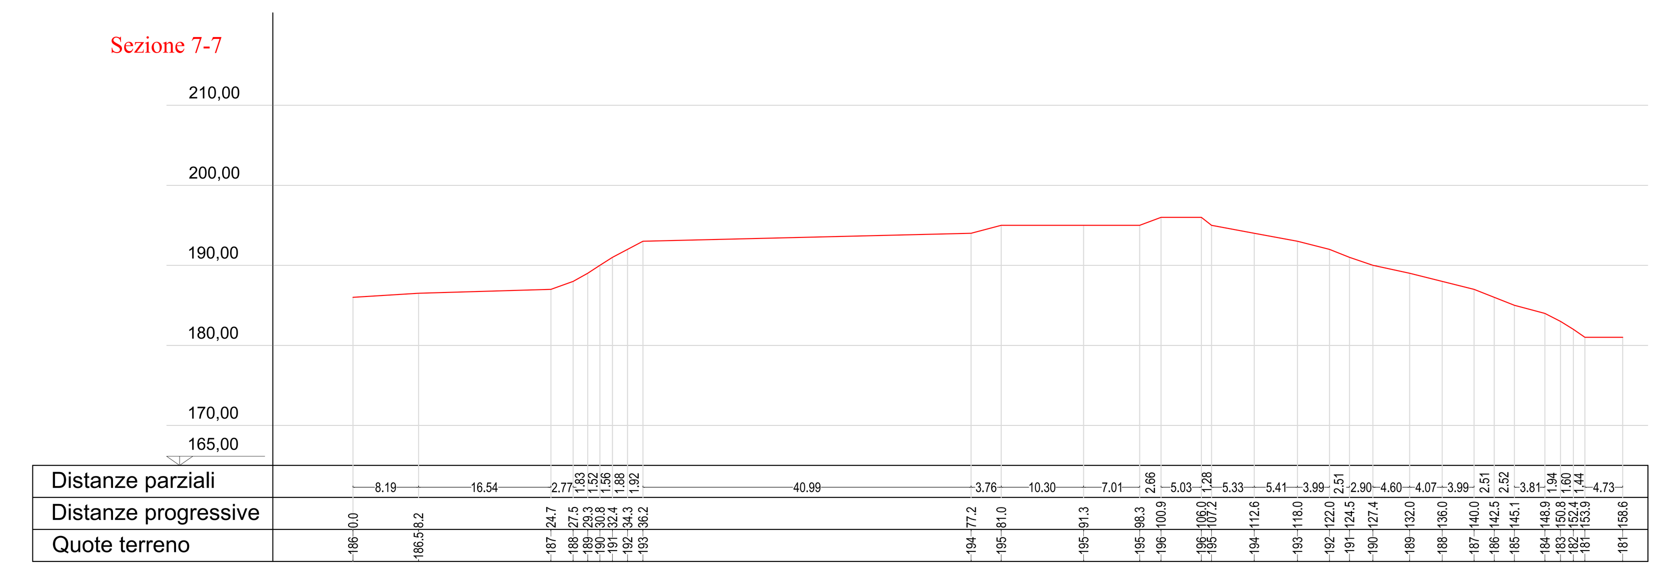

Sezione 8-8

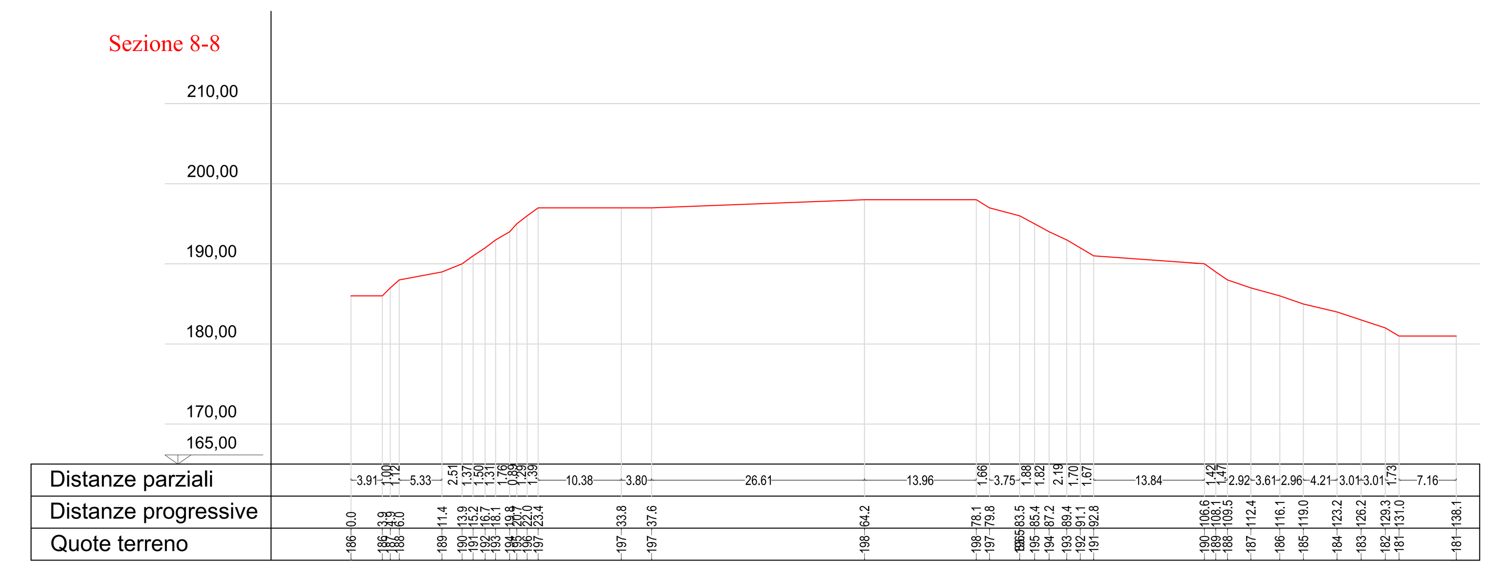

Sezione 9-9

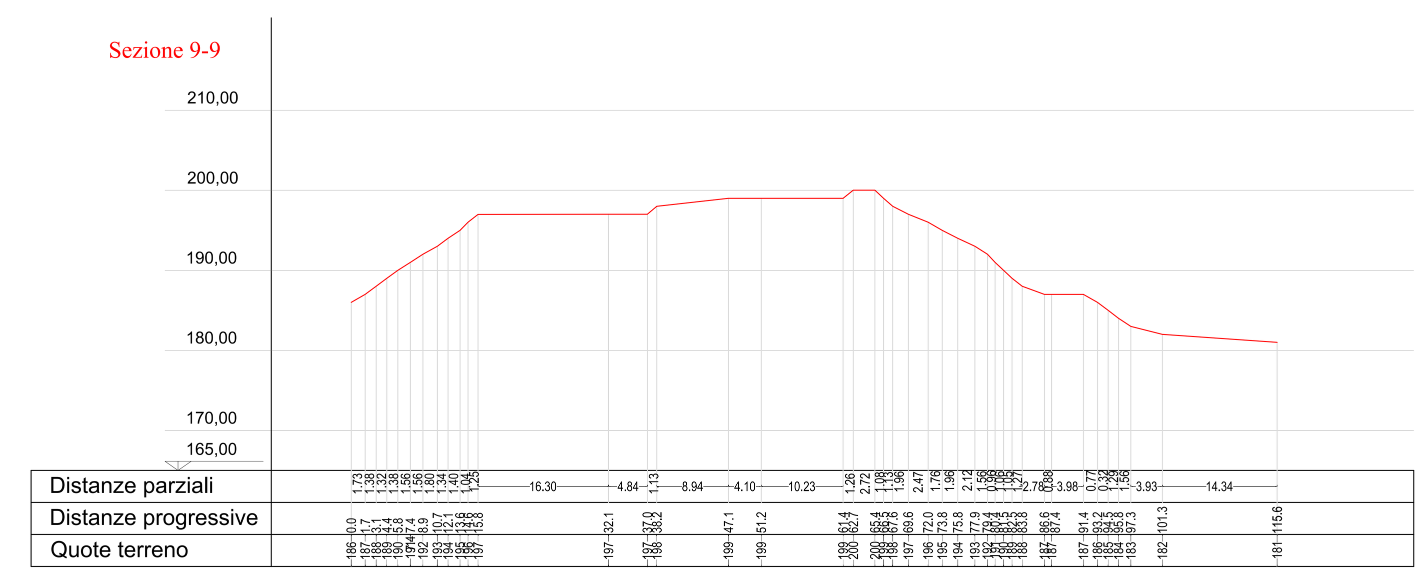

Sezione 10-10

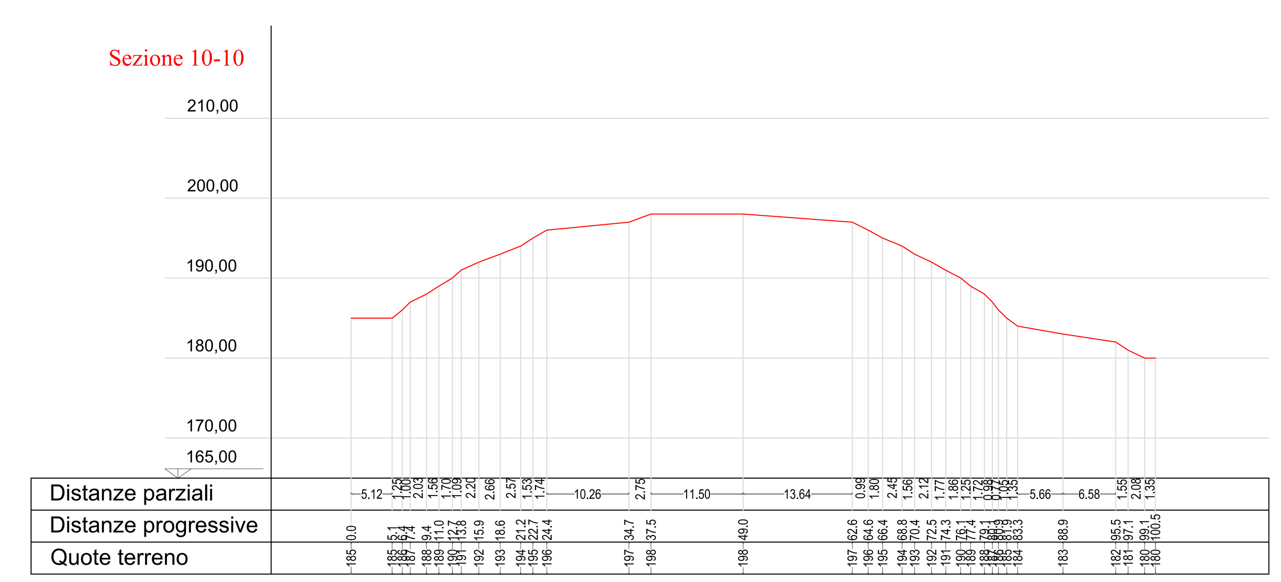

Sezione 11-11

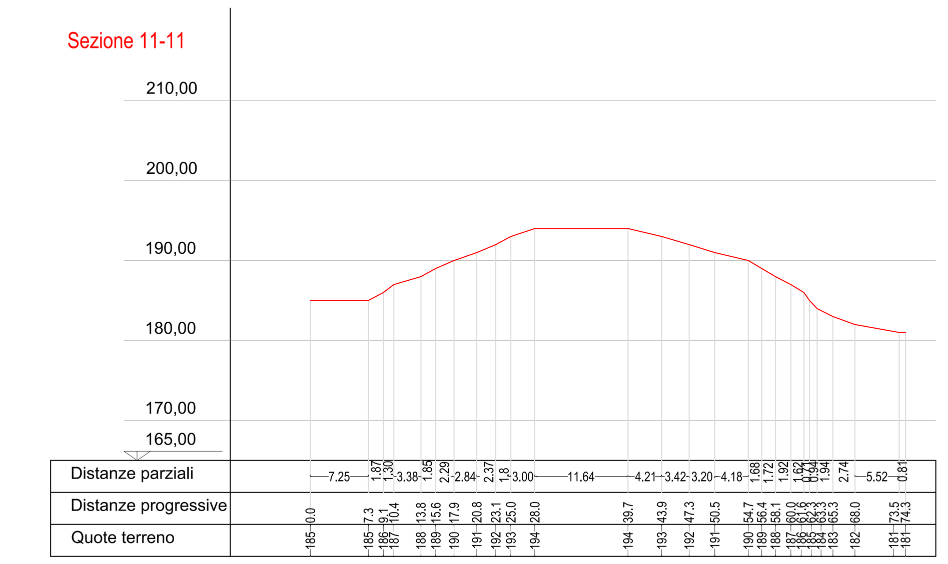

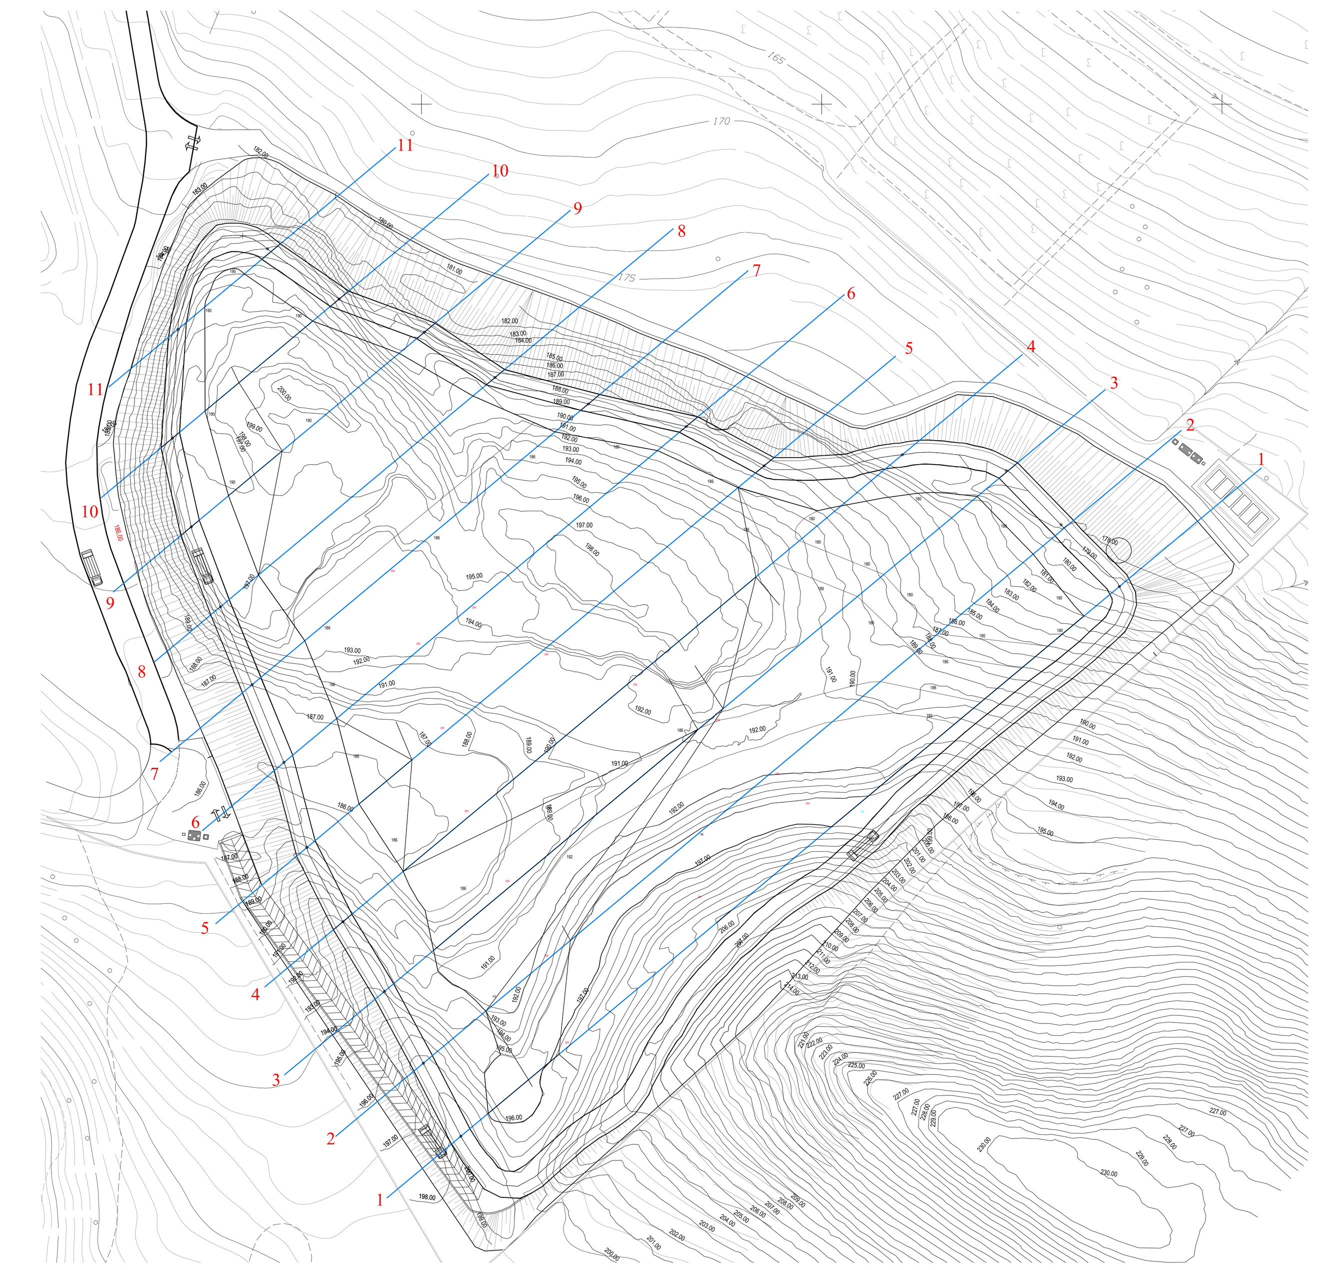

COMUNE DI TRAPANI

TRAPANI SERVIZI SPA
GESTIONE INTEGRATA RIFIUTI

TRAPANI SERVIZI S.P.A.
VIA DEL SERRO - C/DA BELVEDERE
91100 TRAPANI

PROGETTO PER LA REALIZZAZIONE DI UN LOTTO DI DISCARICA PER RIFIUTI NON PERICOLOSI DENOMINATO "TPS1" PRESSO IL SITO DI CONTRADA BORRANEA NEL TERRITORIO DEL COMUNE DI TRAPANI

SEZIONI STATO DI FATTO
SCALA 1:500
PROGETTO ESECUTIVO

Consulenza alla Progettazione	ELABORATO E.G.04
I.I.A. Ingegneria Integrata Ambientale via Sardegna, 33 90144 Palermo (PA) Tel. 091 - 6788257	LUGLIO 2019 Rev.1 GIUGNO 2020 Rev.2
TRAPANI SERVIZI S.P.A. L'Amministratore Unico (Ing. Carlo Maria Guarnotta)	Il Progettista Ing. Carlo Maria Guarnotta