

CARPENTERIA
scala 1:50

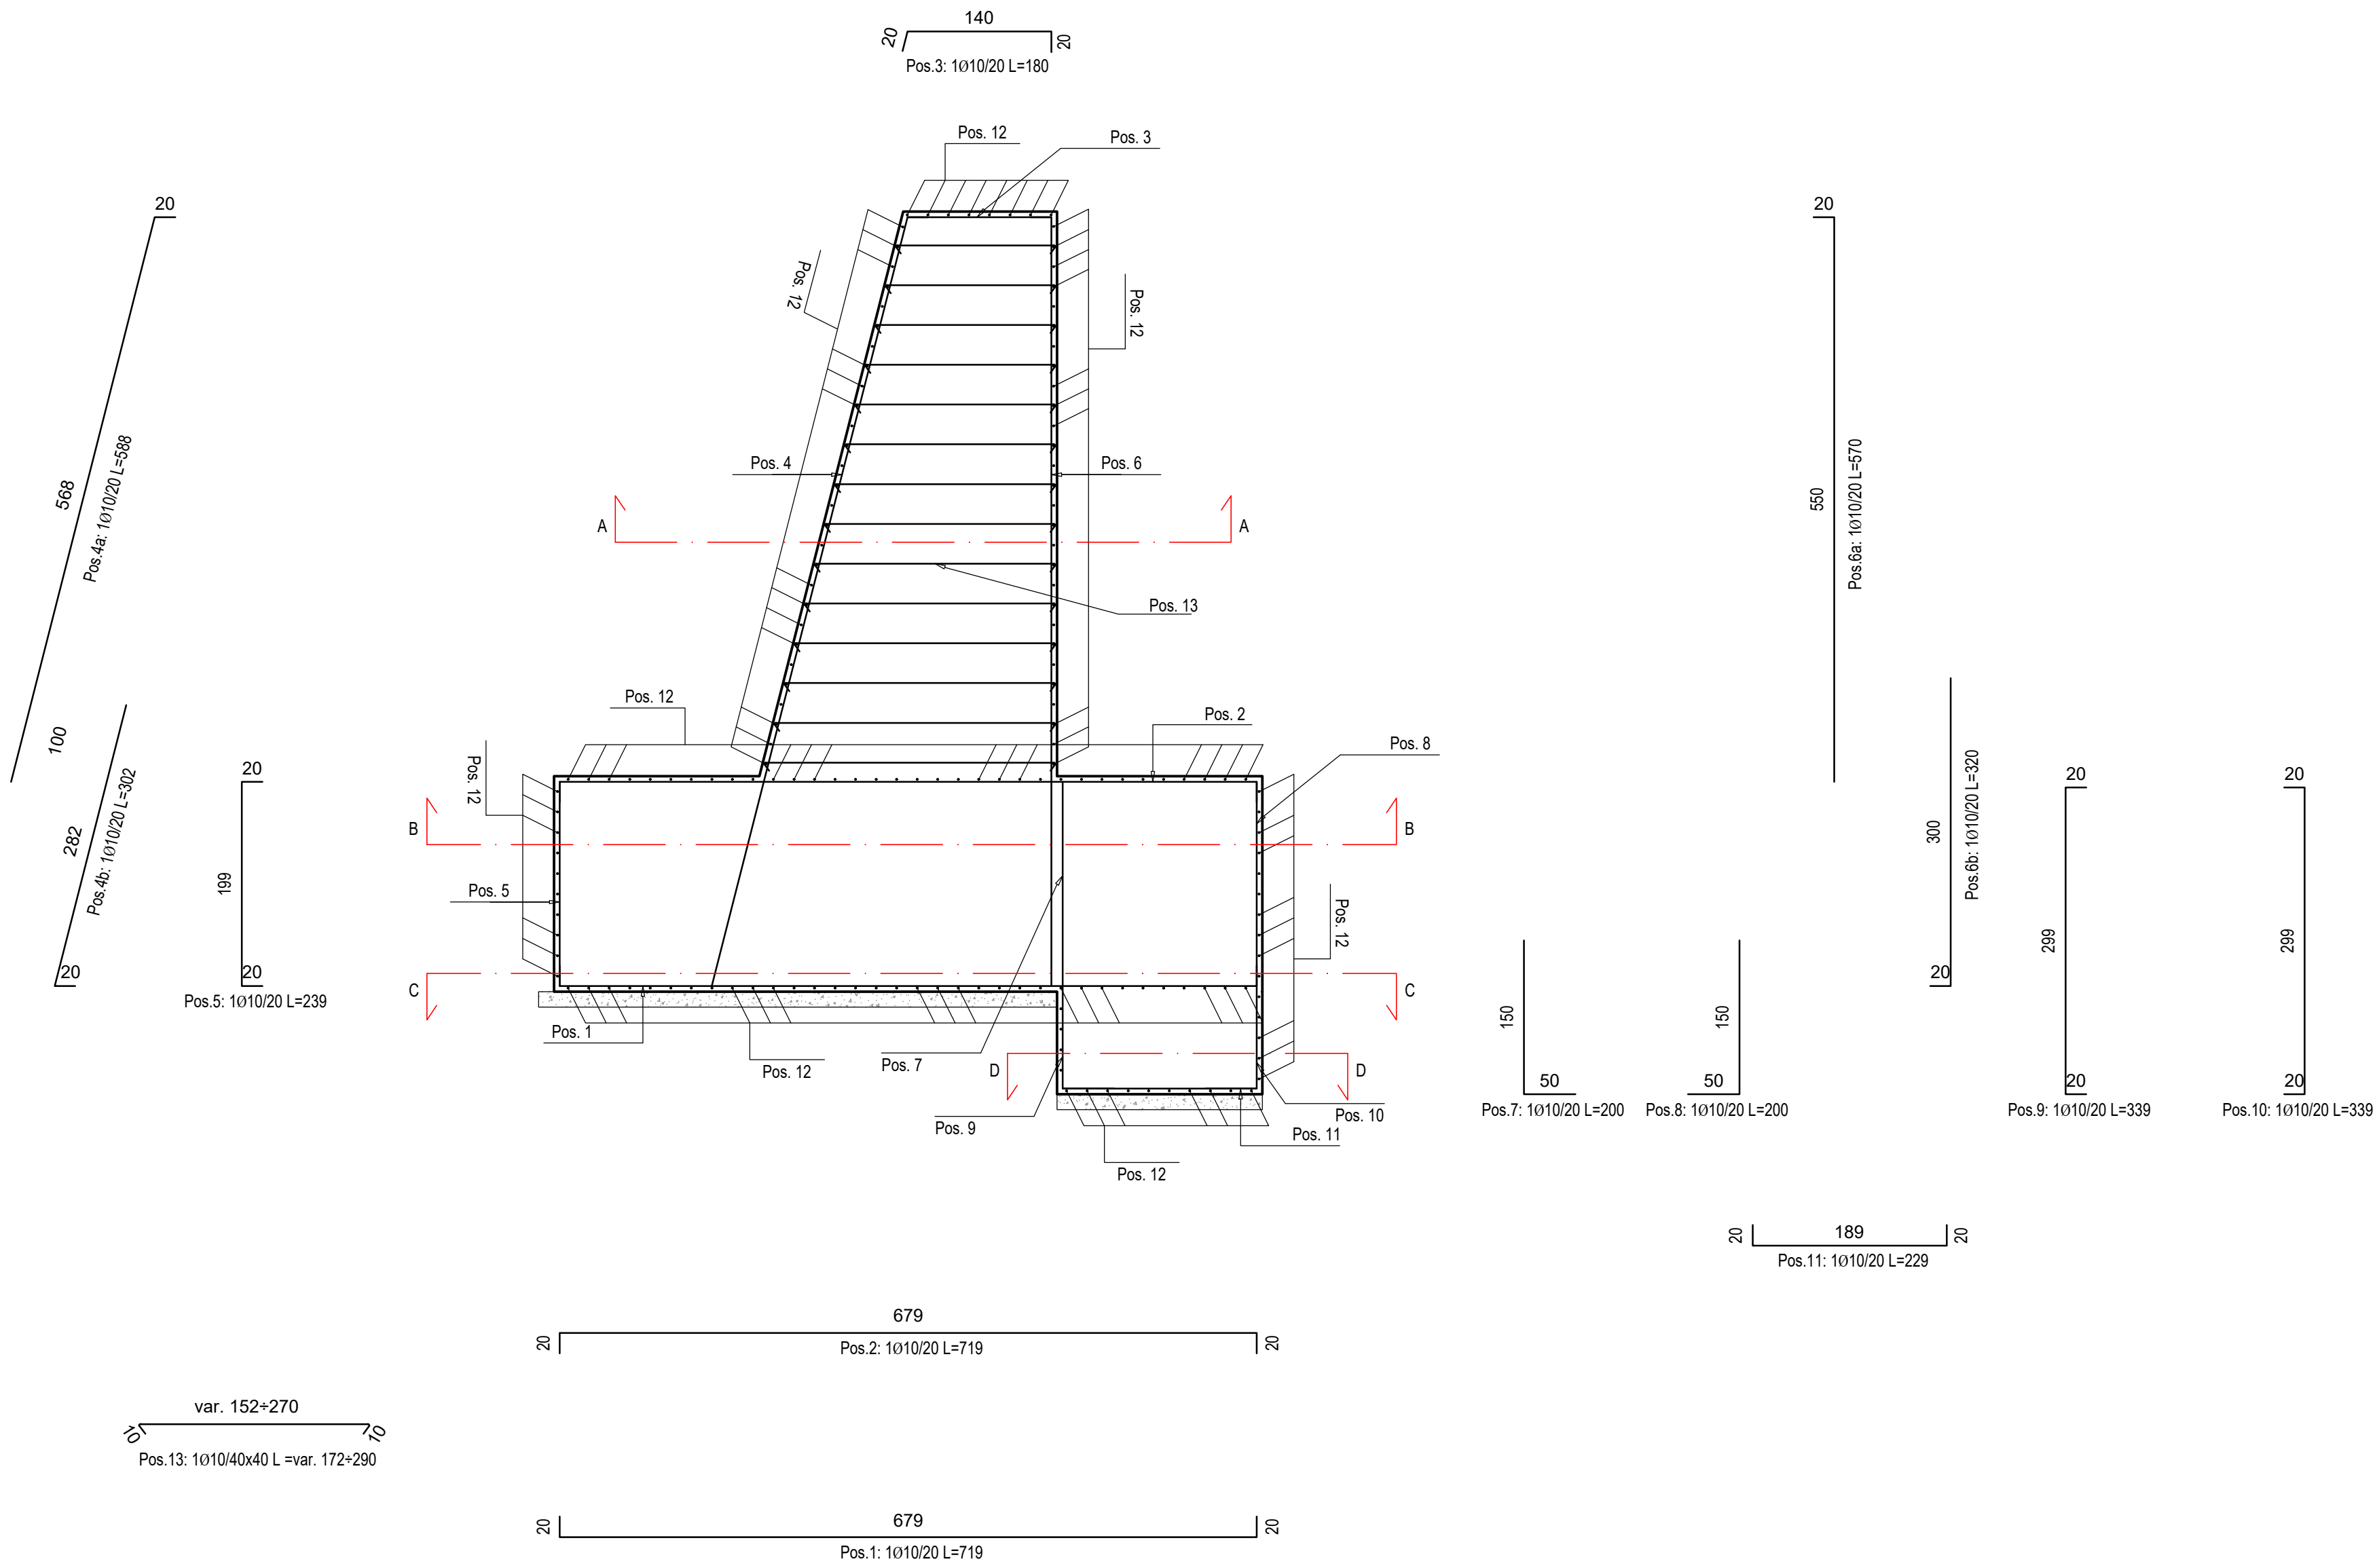


TABELLA MATERIALI

CALCESTRUZZO DESTINATO ALLA REALIZZAZIONE DI PONTILE IN
ZONA MARINA A CLIMA TEMPERATO:

- Classe di esposizione XC4+XS3
- Classe di resistenza a compressione C35/45
- Classe di consistenza S4
- D_{upper} 25 mm, D_{lower} 16 mm
- Cemento resistente all'acqua di mare
- Classe di contenuto di cloruri Cl 0,2
- Aria intrappolata ≤ 3,0 %


ACCIAIO PER ARMATURA CLS:

- BARRE Ø ≤ 26mm
- Tipo B450C controllato in stabilimento
- Tensione caratteristica a rottura, f_{tk}: 540MPa
- Tensione caratteristica di snervamento, f_{yk}: 450MPa


ARTICOLI ELENCO PREZZI

- 03.01.04.004
- 03.01.13.001
- 03.02.01.002
- 03.02.03


SEZIONE A-A
scala 1:50

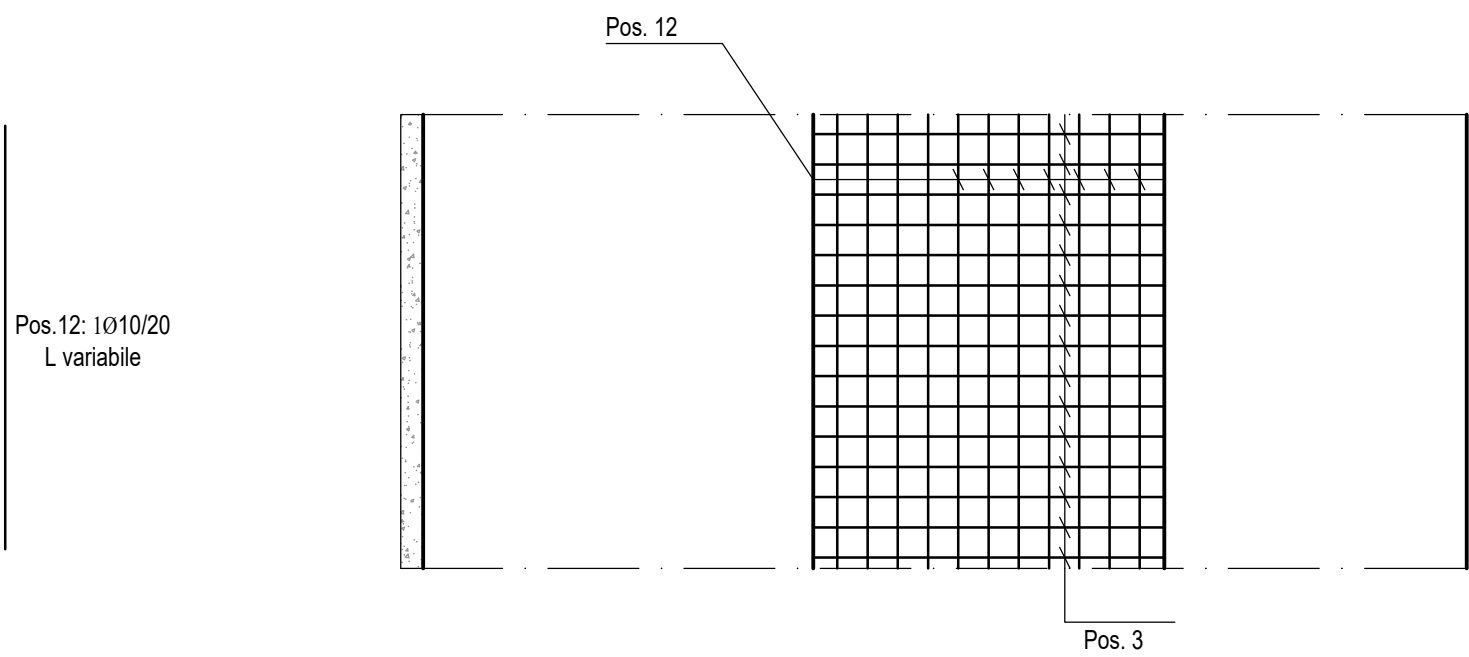


SEZIONE B-B
scala 1:50

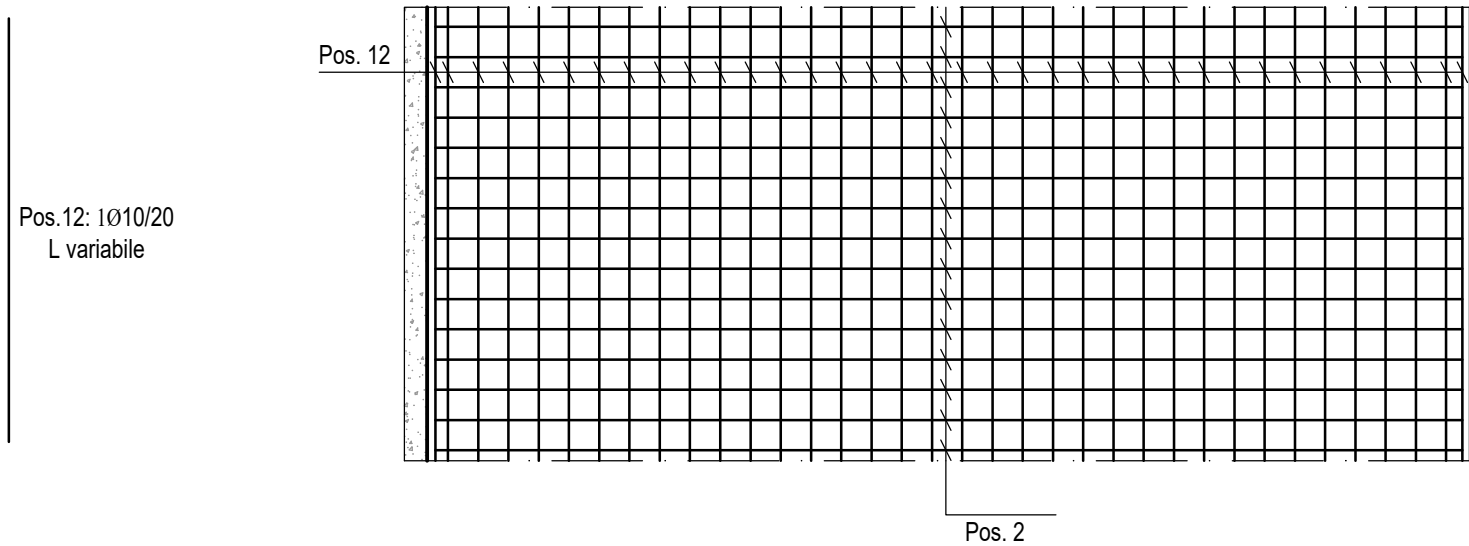

SEZIONE C-C
scala 1:50

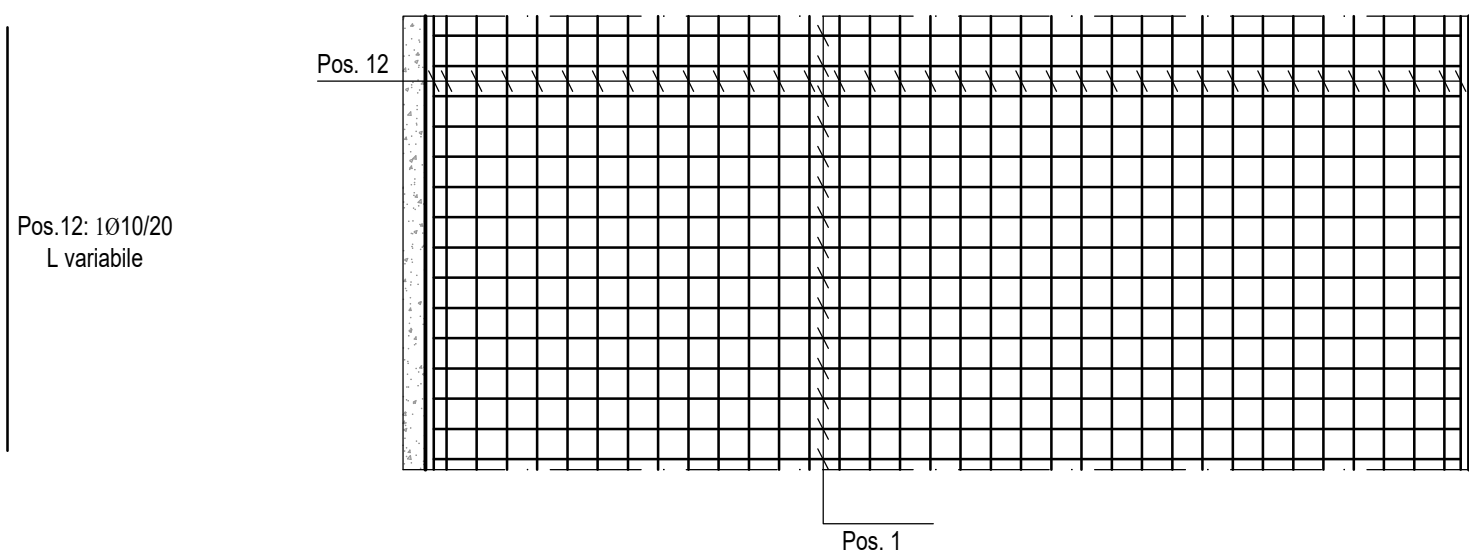

SEZIONE D-D
scala 1:50

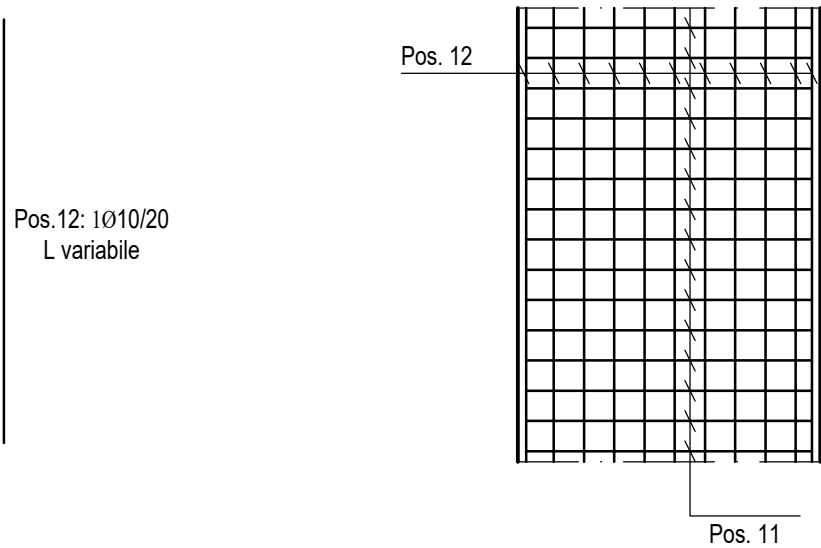

Programma Operativo
Complementare 2014/2020



Assessorato regionale delle
Infrastrutture e della Mobilità





Repubblica Italiana

Dipartimento delle Infrastrutture e della mobilità e dei trasporti
Servizio 8 - Infrastrutture marittime e portuali



POTENZIAMENTO DELLE OPERE MARITTIME ESISTENTI PER LA
MESSA IN SICUREZZA E PROLUNGAMENTO DIGA FORANEA DEL
PORTO DI CASTELLAMMARE DEL GOLFO (TP)

PROGETTO DEFINITIVO

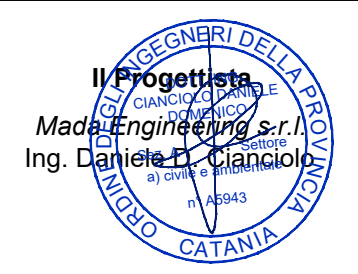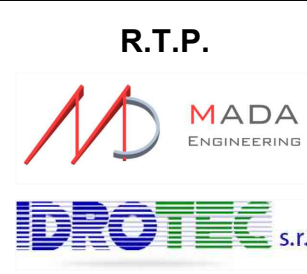

Gruppo di Progettazione
Ing. Paolo Atzeni
Ing. Adamo Cali
Ing. Salvatore Torrisi

Il RUP
Geom. Giuseppe Bruno
Dipartimento regionale delle
Infrastrutture e della
Mobilità e dei Trasporti
Il Dirigente del Servizio 8
Arch. Carmelo Ricciardo

Titolo elaborato: MURO PARAONDE - ARMATURA

CODICE ELABORATO:	04_PR_AR_01	REVISIONE:	B	SCALA:	1:50
B	REVISIONE A SEGUITO DI RAPPORTO DI VERIFICA	LUGLIO 2021	S. TORRISI	P.ATZENI	D. CIANCIOLO
A	PRIMA EMISSIONE	FEBBRAIO 2021	S. TORRISI	P.ATZENI	D. CIANCIOLO
REV.	DESCRIZIONE	DATA	REDATTO	VERIFICATO	APPROVATO