


ARMATURA SOLETTONE
scala 1:50

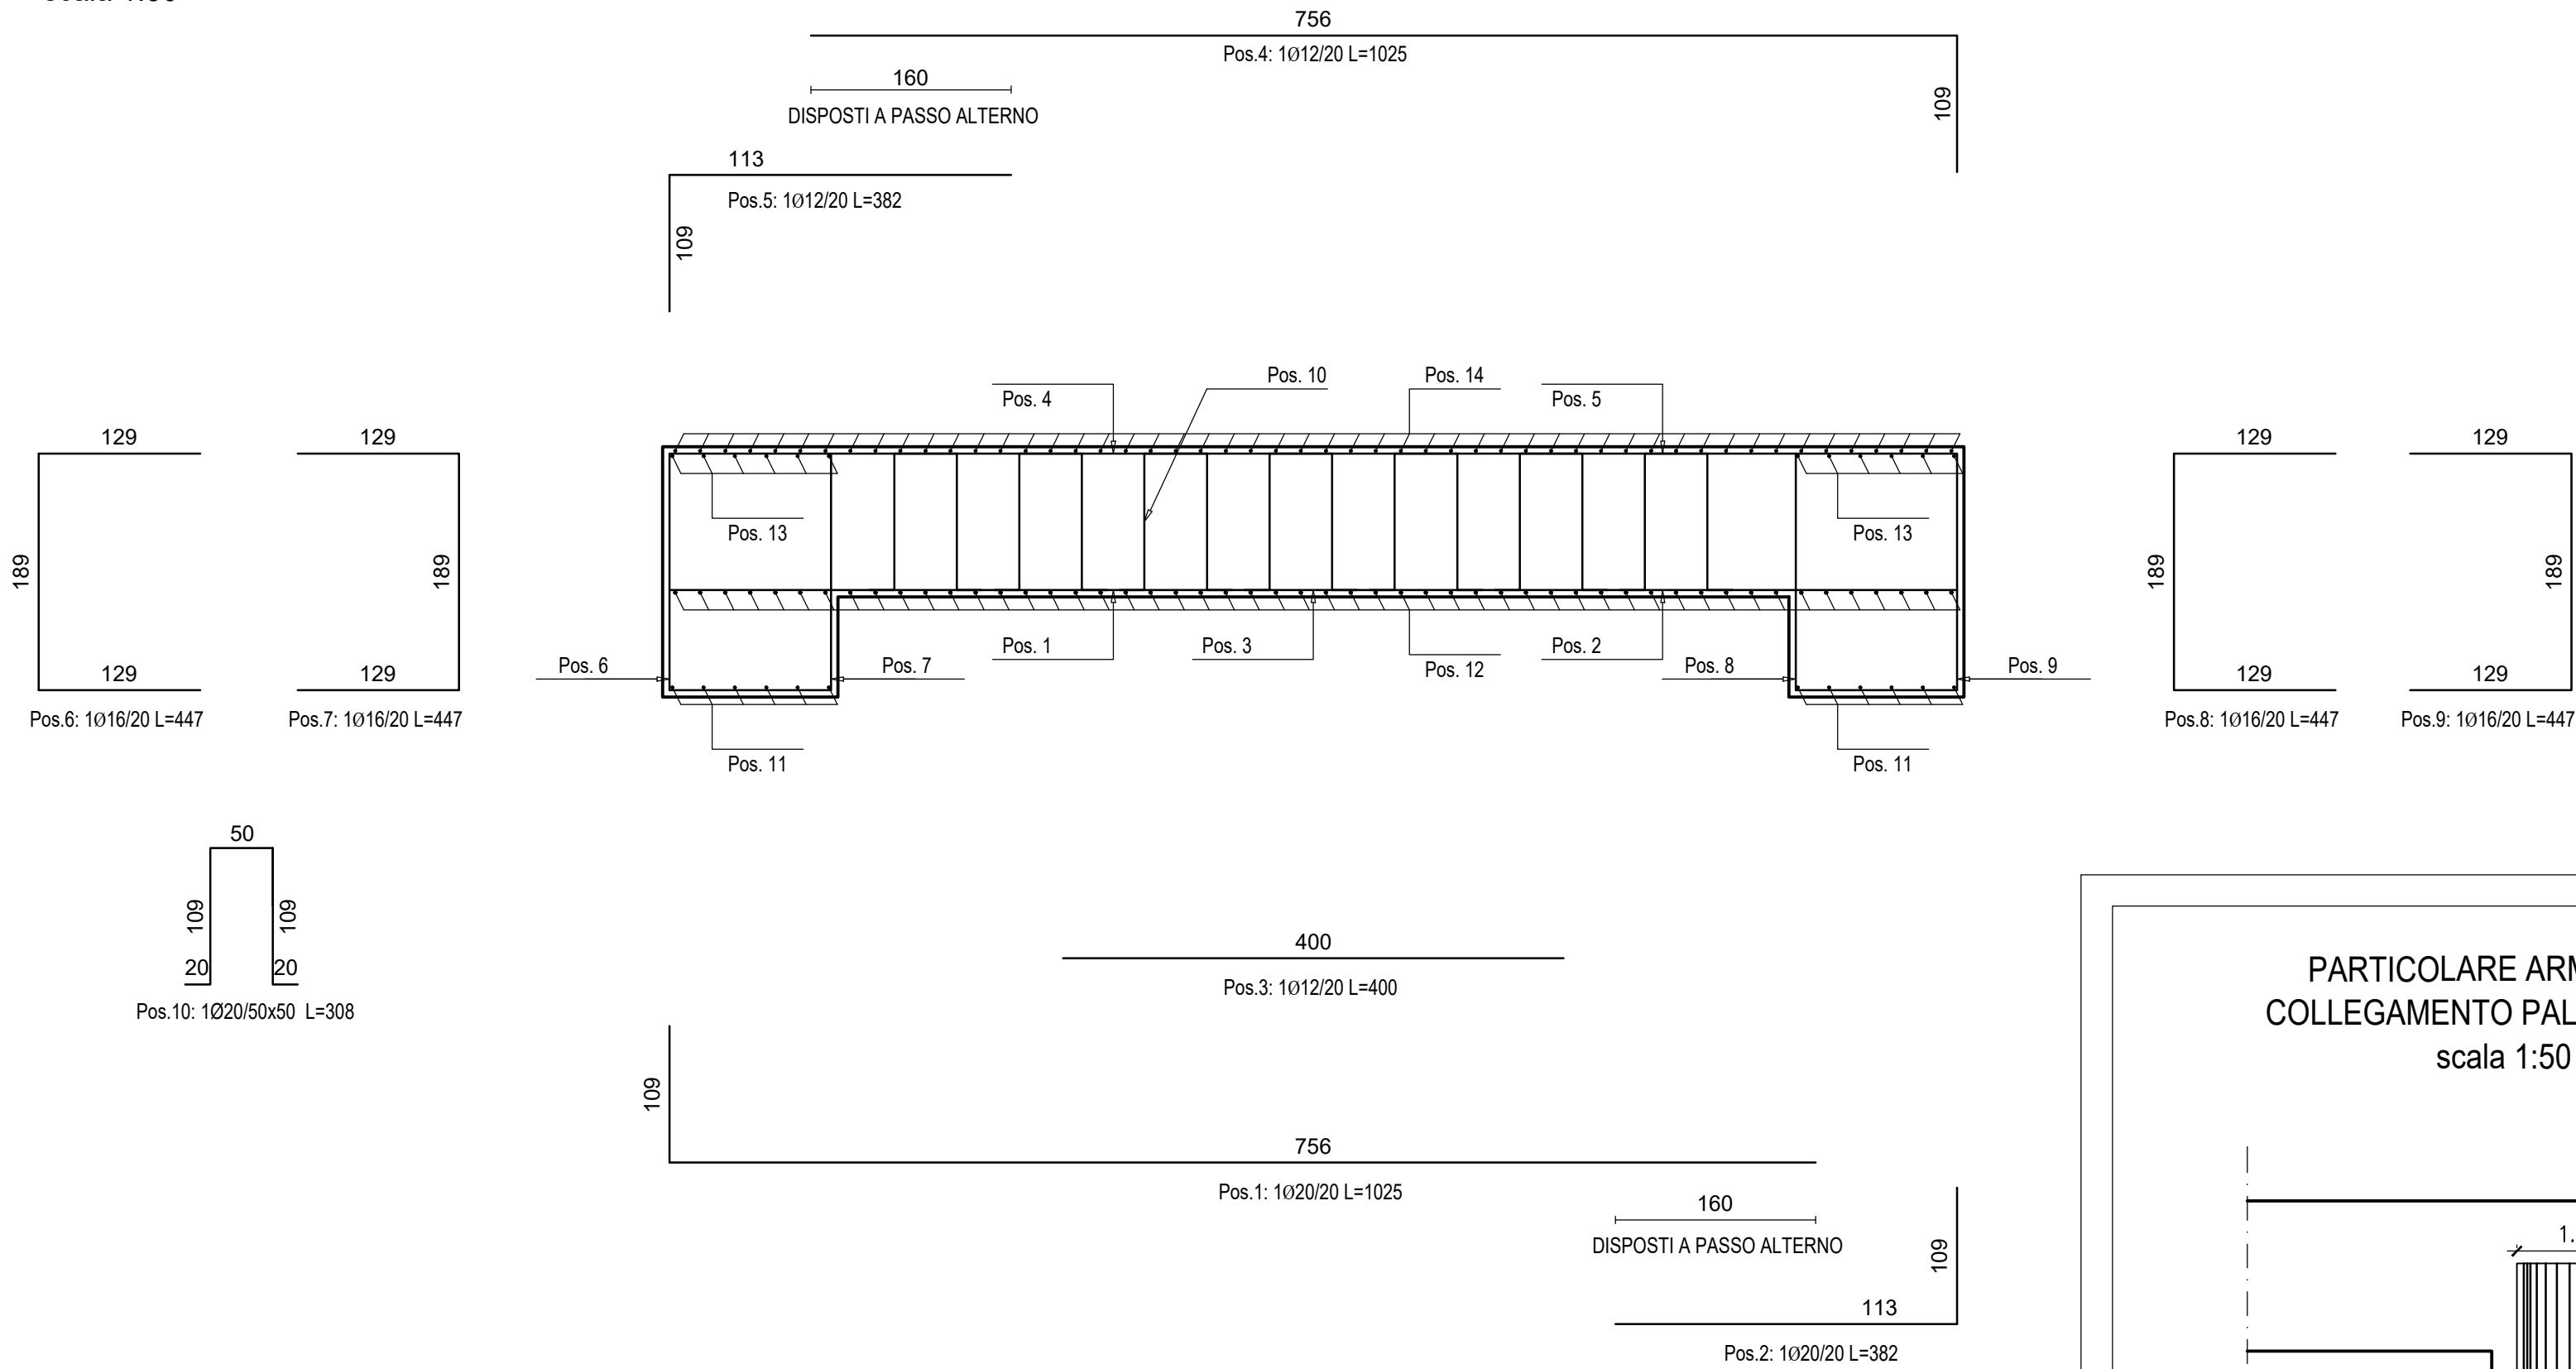

ARMATURA PALO
scala 1:20

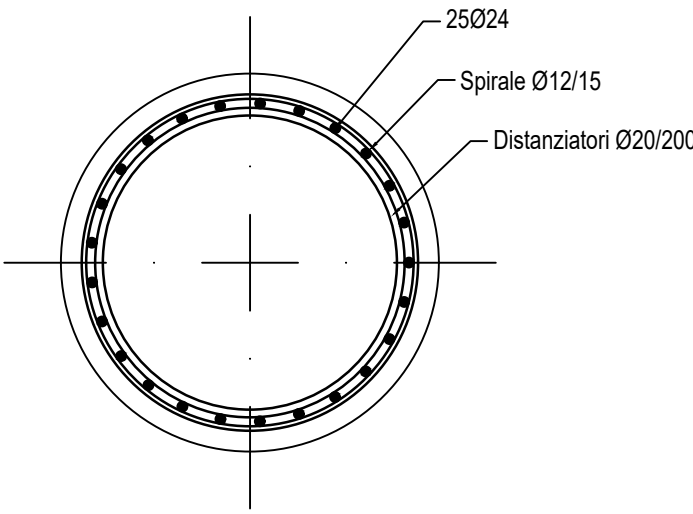


TABELLA MATERIALI


CALCESTRUZZO DESTINATO ALLA REALIZZAZIONE DI PONTILE IN ZONA MARINA A CLIMA TEMPERATO:

- Classe di esposizione XC4+XS3
- Classe di resistenza a compressione C35/45
- Classe di consistenza S4
- D_{upper} 25 mm, D_{lower} 16 mm
- Cemento resistente all'acqua di mare
- Classe di contenuto di cloruri Cl 0,2
- Aria intrappolata ≤ 3,0 %


ACCIAIO PER ARMATURA CLS:

- BARRE Ø ≤ 26mm
- Tipo B450C controllato in stabilimento
- Tensione caratteristica a rottura, f_{tk}: 540MPa
- Tensione caratteristica di snervamento, f_{yk}: 450MPa

PARTICOLARE ARMATURA
COLLEGAMENTO PALO-BACHINA
scala 1:50

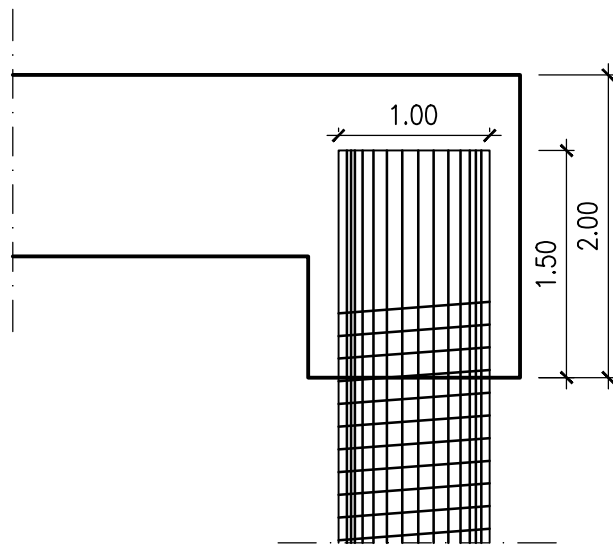


ARMATURA SUPERIORE SOLETTONE
scala 1:50

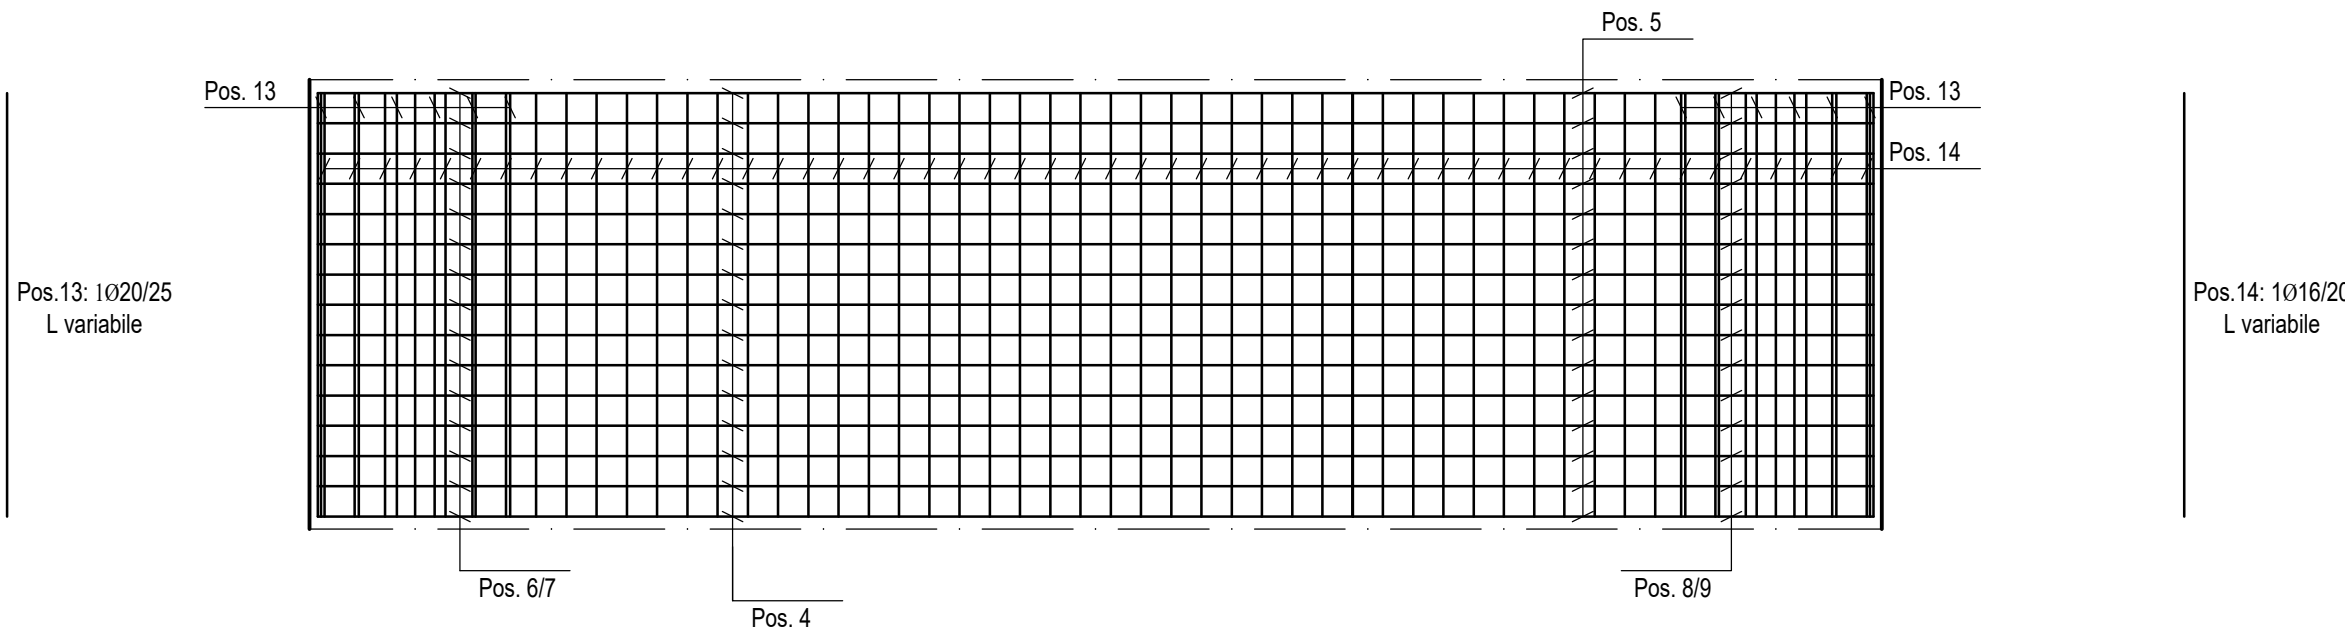

ARTICOLI ELENCO PREZZI

- 03.01.04.004
- 03.01.13.001
- 03.02.01.002
- 03.02.03
- 03.05.03.001
- 04.01.01.002
- 04.01.06.006
- 04.01.14

ARMATURA INFERIORE SOLETTONE
scala 1:50


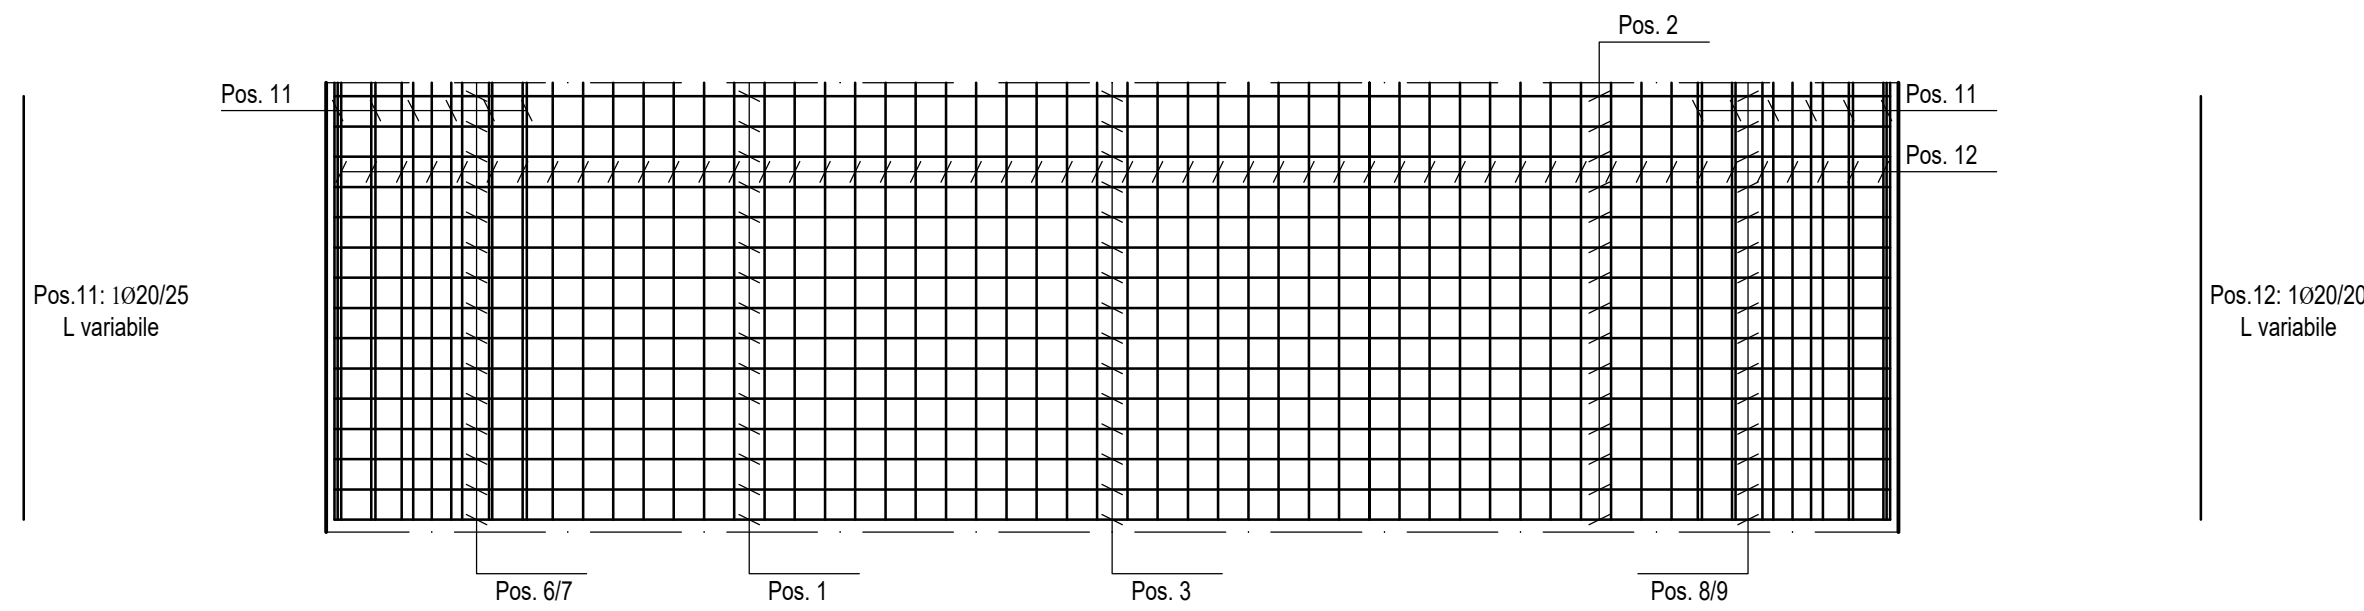


Dipartimento delle Infrastrutture e della mobilità e dei trasporti
Servizio 8 - Infrastrutture marittime e portuali



POTENZIAMENTO DELLE OPERE MARITTIME ESISTENTI PER LA MESSA IN SICUREZZA E PROLUNGAMENTO DIGA FORANEA DEL PORTO DI CASTELLAMMARE DEL GOLFO (TP)

PROGETTO DEFINITIVO

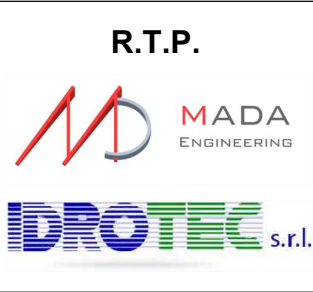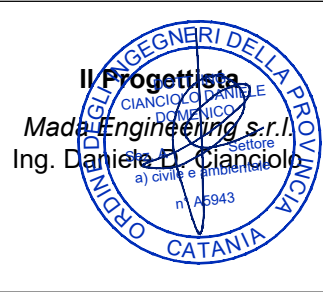R.T.P. 	Il Progettista  Mada Engineering s.r.l. Ing. Daniele D. Cianciolo P. 4943 CATANIA	Gruppo di Progettazione Ing. Paolo Atzeni Ing. Adamo Cali Ing. Salvatore Torrisi	Il RUP Geom. Giuseppe Bruno <i>Dipartimento regionale delle infrastrutture, della Mobilità e dei Trasporti</i> Il Dirigente del Servizio 8 Arch. Carmelo Ricciardo	

Titolo elaborato: **IMPALCATO BANCHINA - ARMATURA**

CODICE ELABORATO: 04_PR_AR_02		REVISIONE: 		SCALA: VARIE	
C	EMISSIONE A SEGUITO DI RAPPORTO DI VERIFICA	LUGLIO 2021	S. TORRISI	P.ATZENI	D. CIANCIOLO
B	EMISSIONE A SEGUITO DI RAPPORTO DI VERIFICA	GIUGNO 2021	S. TORRISI	P.ATZENI	D. CIANCIOLO
A	PRIMA EMISSIONE	FEBBRAIO 2021	S. TORRISI	P.ATZENI	D. CIANCIOLO
REV.	DESCRIZIONE	DATA	REDATTO	VERIFICATO	APPROVATO