

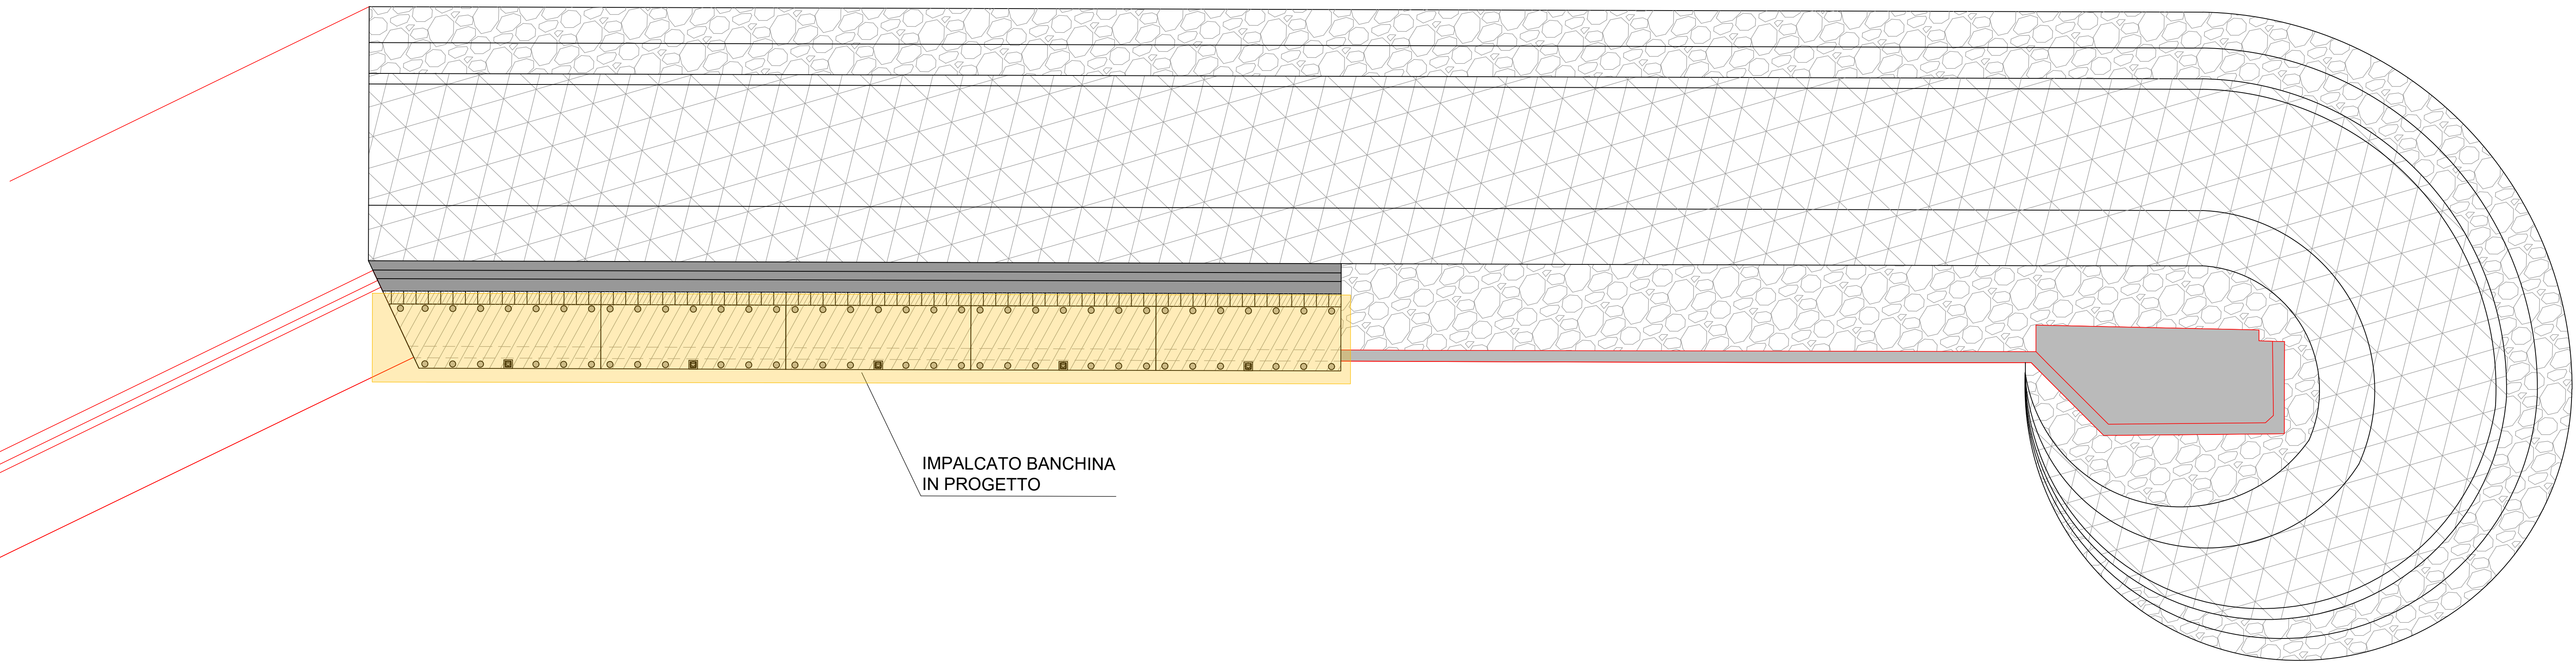


PLANIMETRIA
scala 1:500

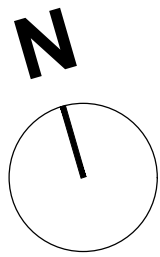

IMPALCATO BANCHINA
IN PROGETTO


LEGENDA:

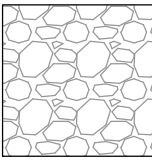


ELEMENTI LAPIDEI



MURO DI
CORONAMENTO

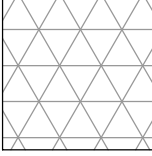

MASSI ARTIFICIALI
TIPO ACCROPODI

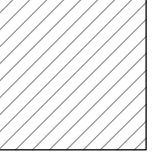

IMPALCATO
BANCHINA

ESISTENTE NON SOGGETTO
AD INTERVENTO

STATO DI PROGETTO

PALO DI PROGETTO



BITTA

ARTICOLI ELENCO PREZZI

- 03.01.04.004
- 03.01.13.001
- 03.02.01.002
- 03.02.03
- 03.05.03.001
- 04.01.01.002
- 04.01.06.006
- 04.01.14

TABELLA MATERIALI


CALCESTRUZZO DESTINATO ALLA REALIZZAZIONE DI PONTILE IN
ZONA MARINA A CLIMA TEMPERATO:

- Classe di esposizione XC4+XS3
- Classe di resistenza a compressione C35/45
- Classe di consistenza S4
- D_{upper} 25 mm, D_{lower} 16 mm
- Cemento resistente all'acqua di mare
- Classe di contenuto di cloruri Cl 0,2
- Aria intrappolata $\leq 3,0$ %


ACCIAIO PER ARMATURA CLS:

- BARRE $\varnothing \leq 26$ mm
- Tipo B450C controllato in stabilimento
- Tensione caratteristica a rottura, f_{tk} : 540MPa
- Tensione caratteristica di snervamento, f_{yk} : 450MPa


CARPENTERIA BANCHINA - PRIMO CONCIO
scala 1:100

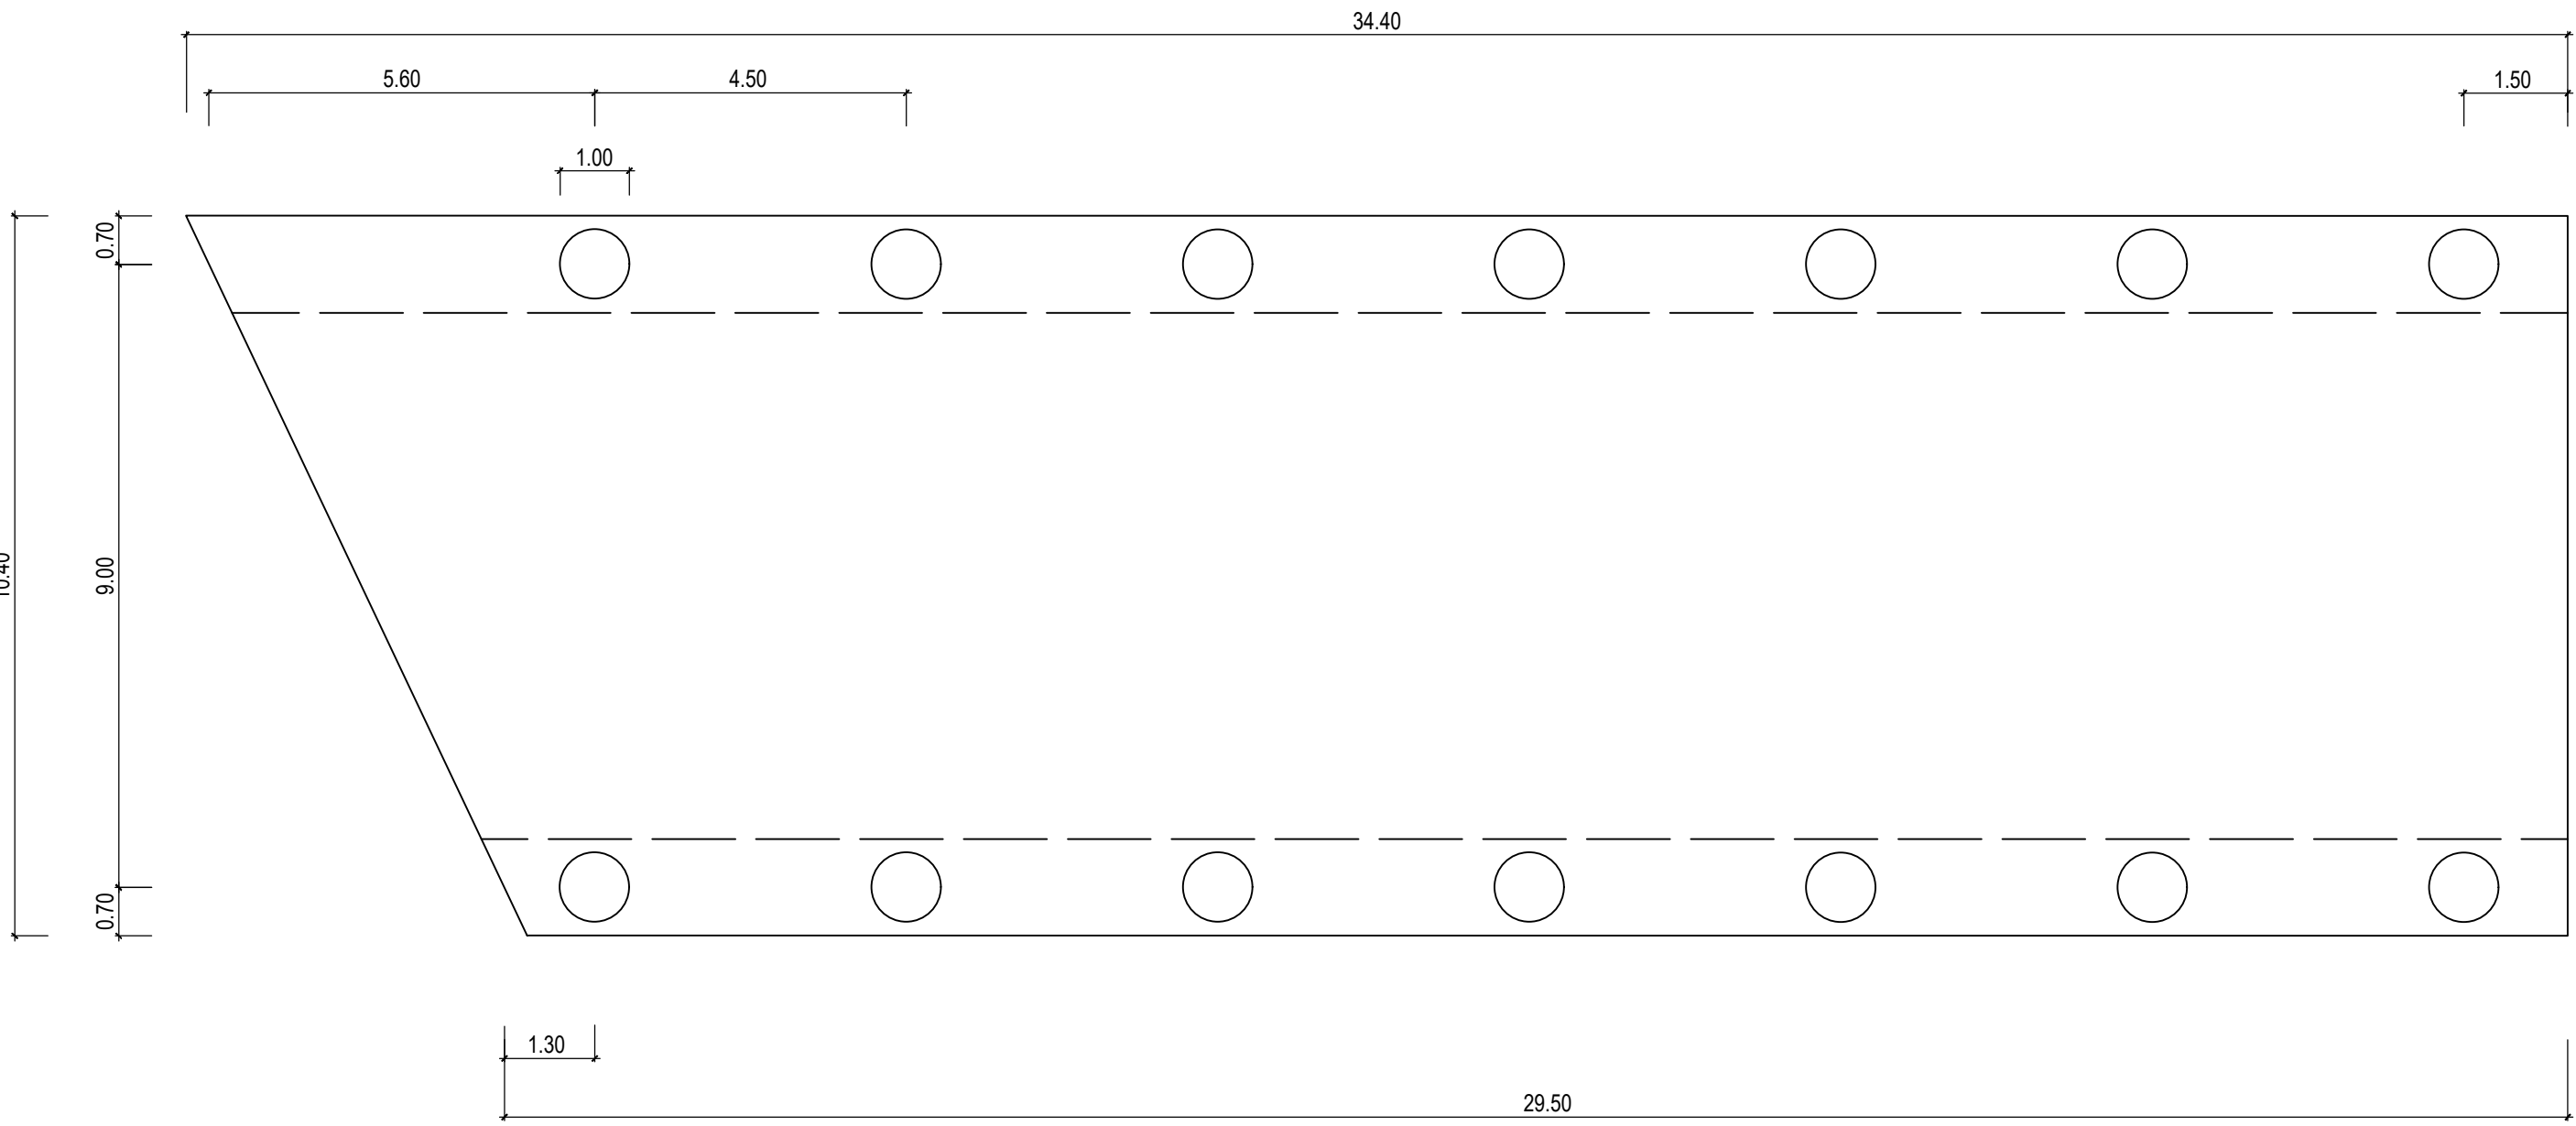

CARPENTERIA IMPALCATO BANCHINA
scala 1:50

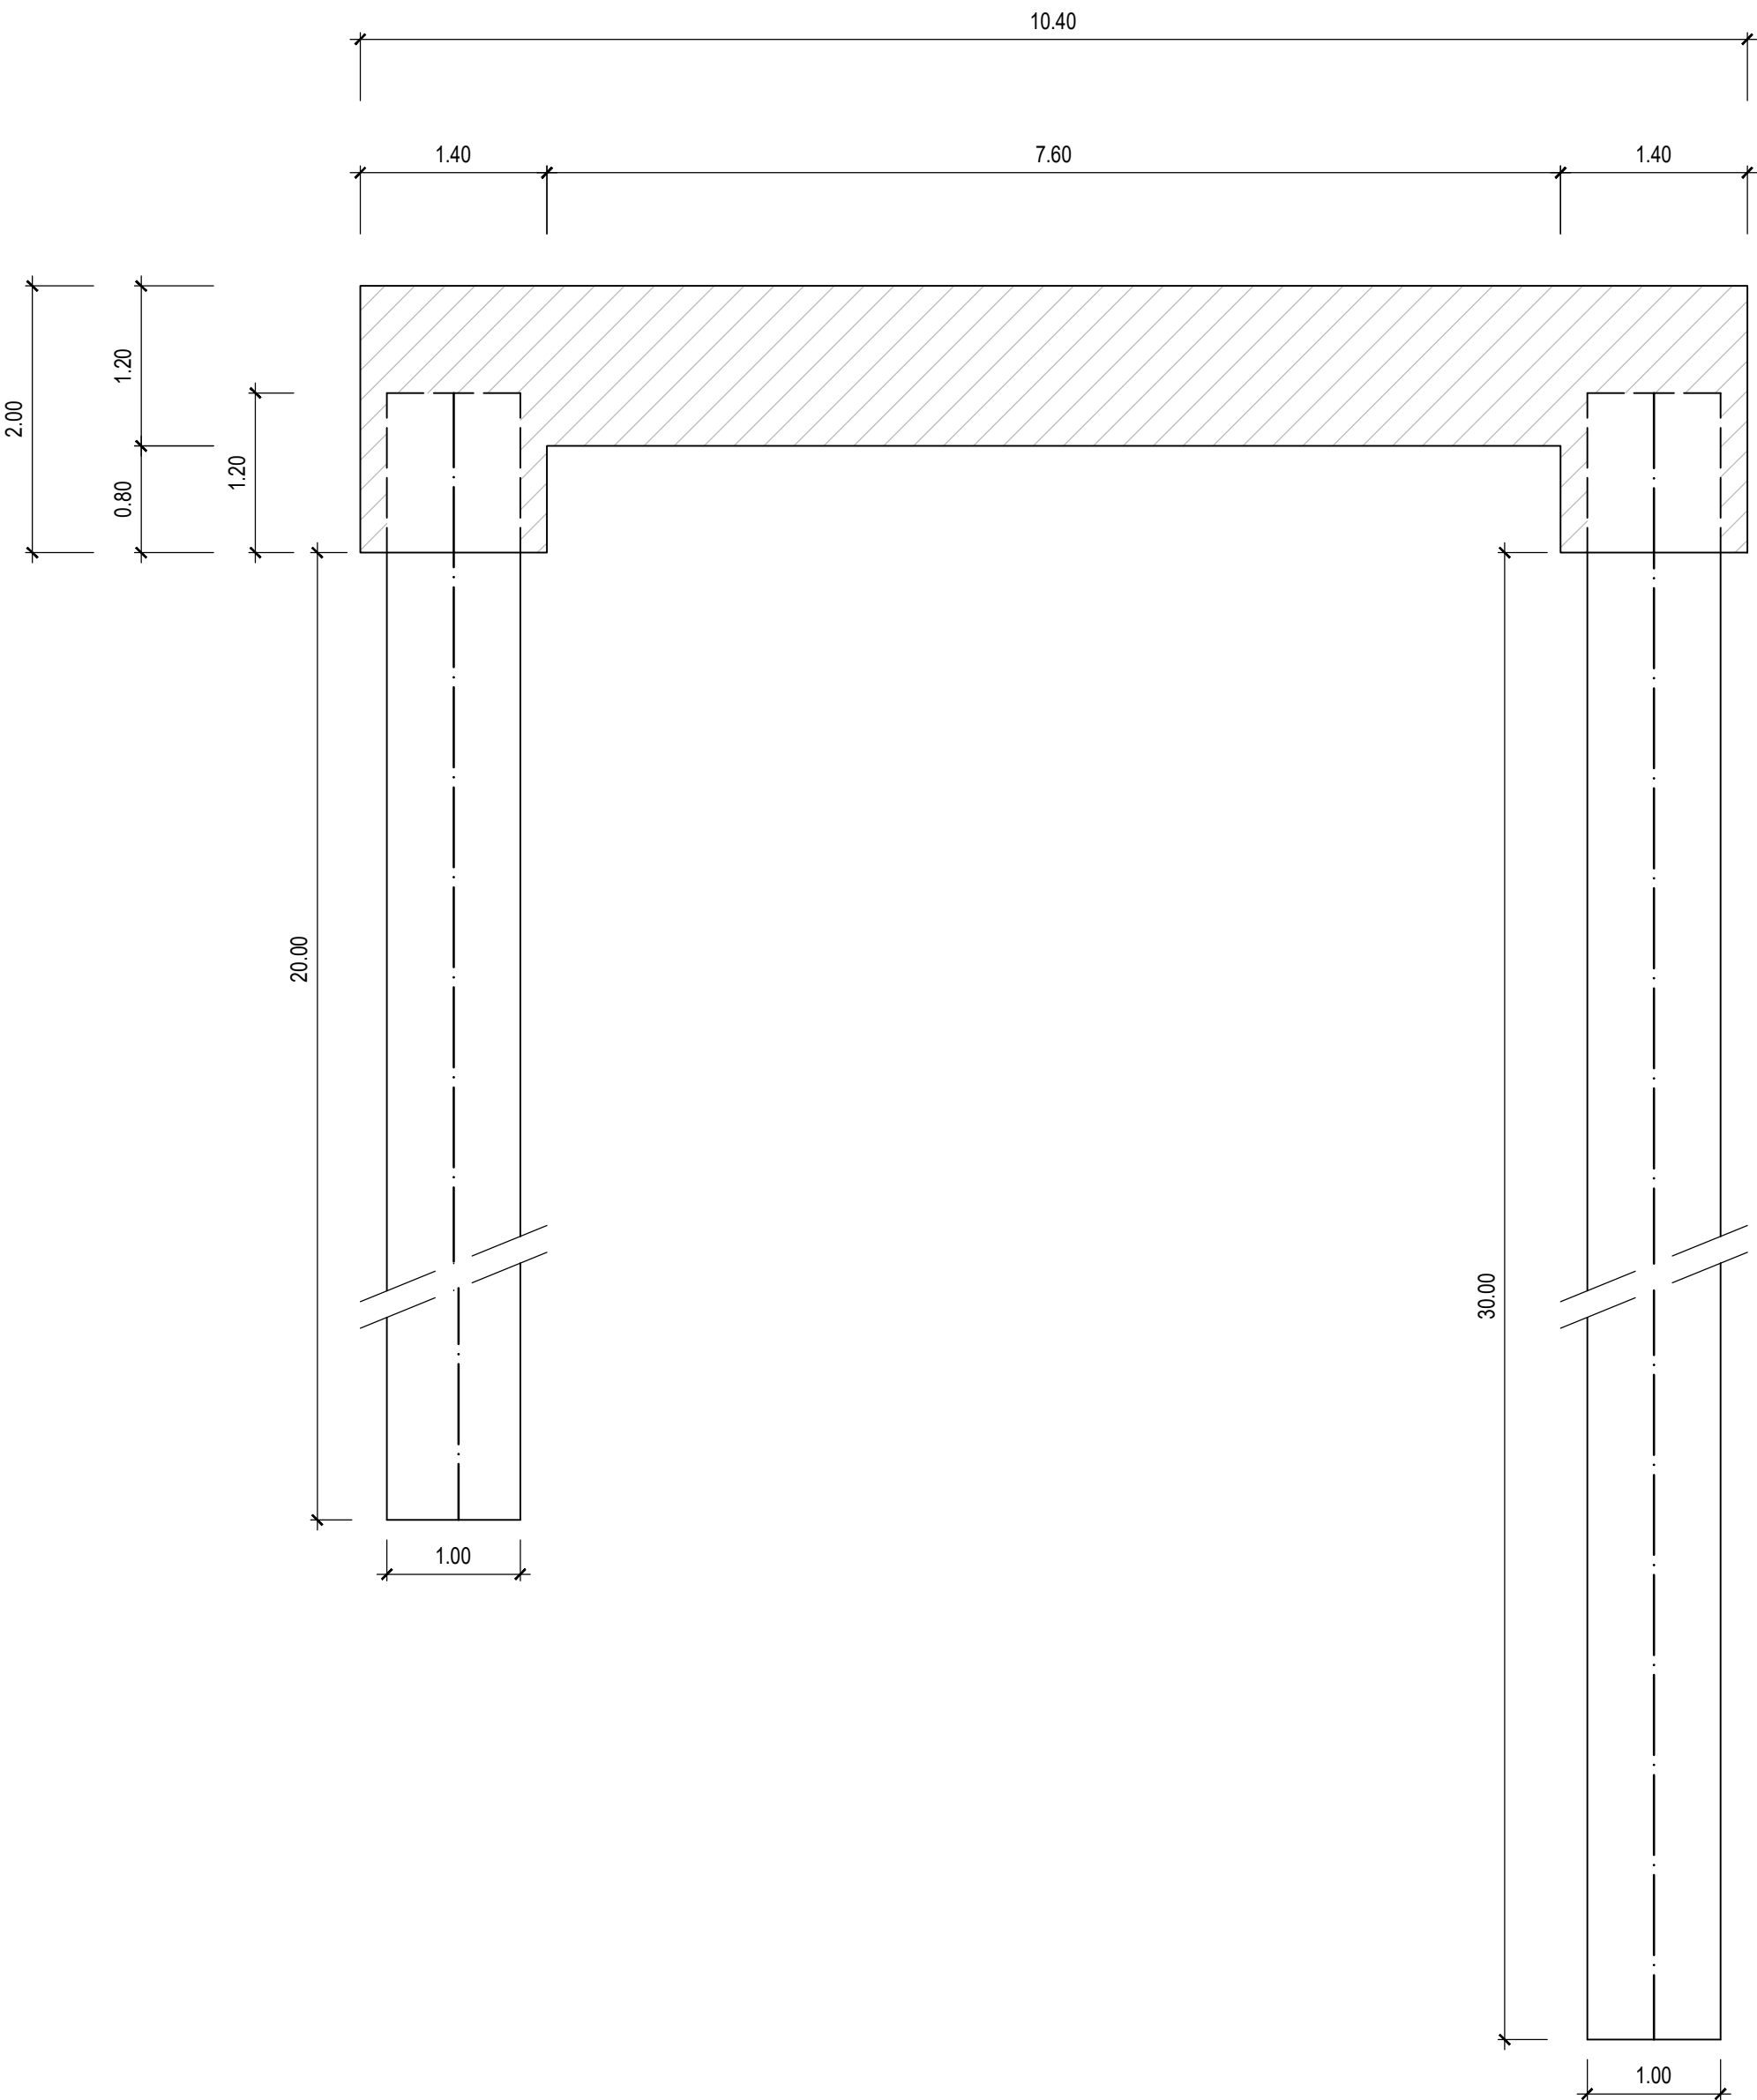

CARPENTERIA BANCHINA
scala 1:100

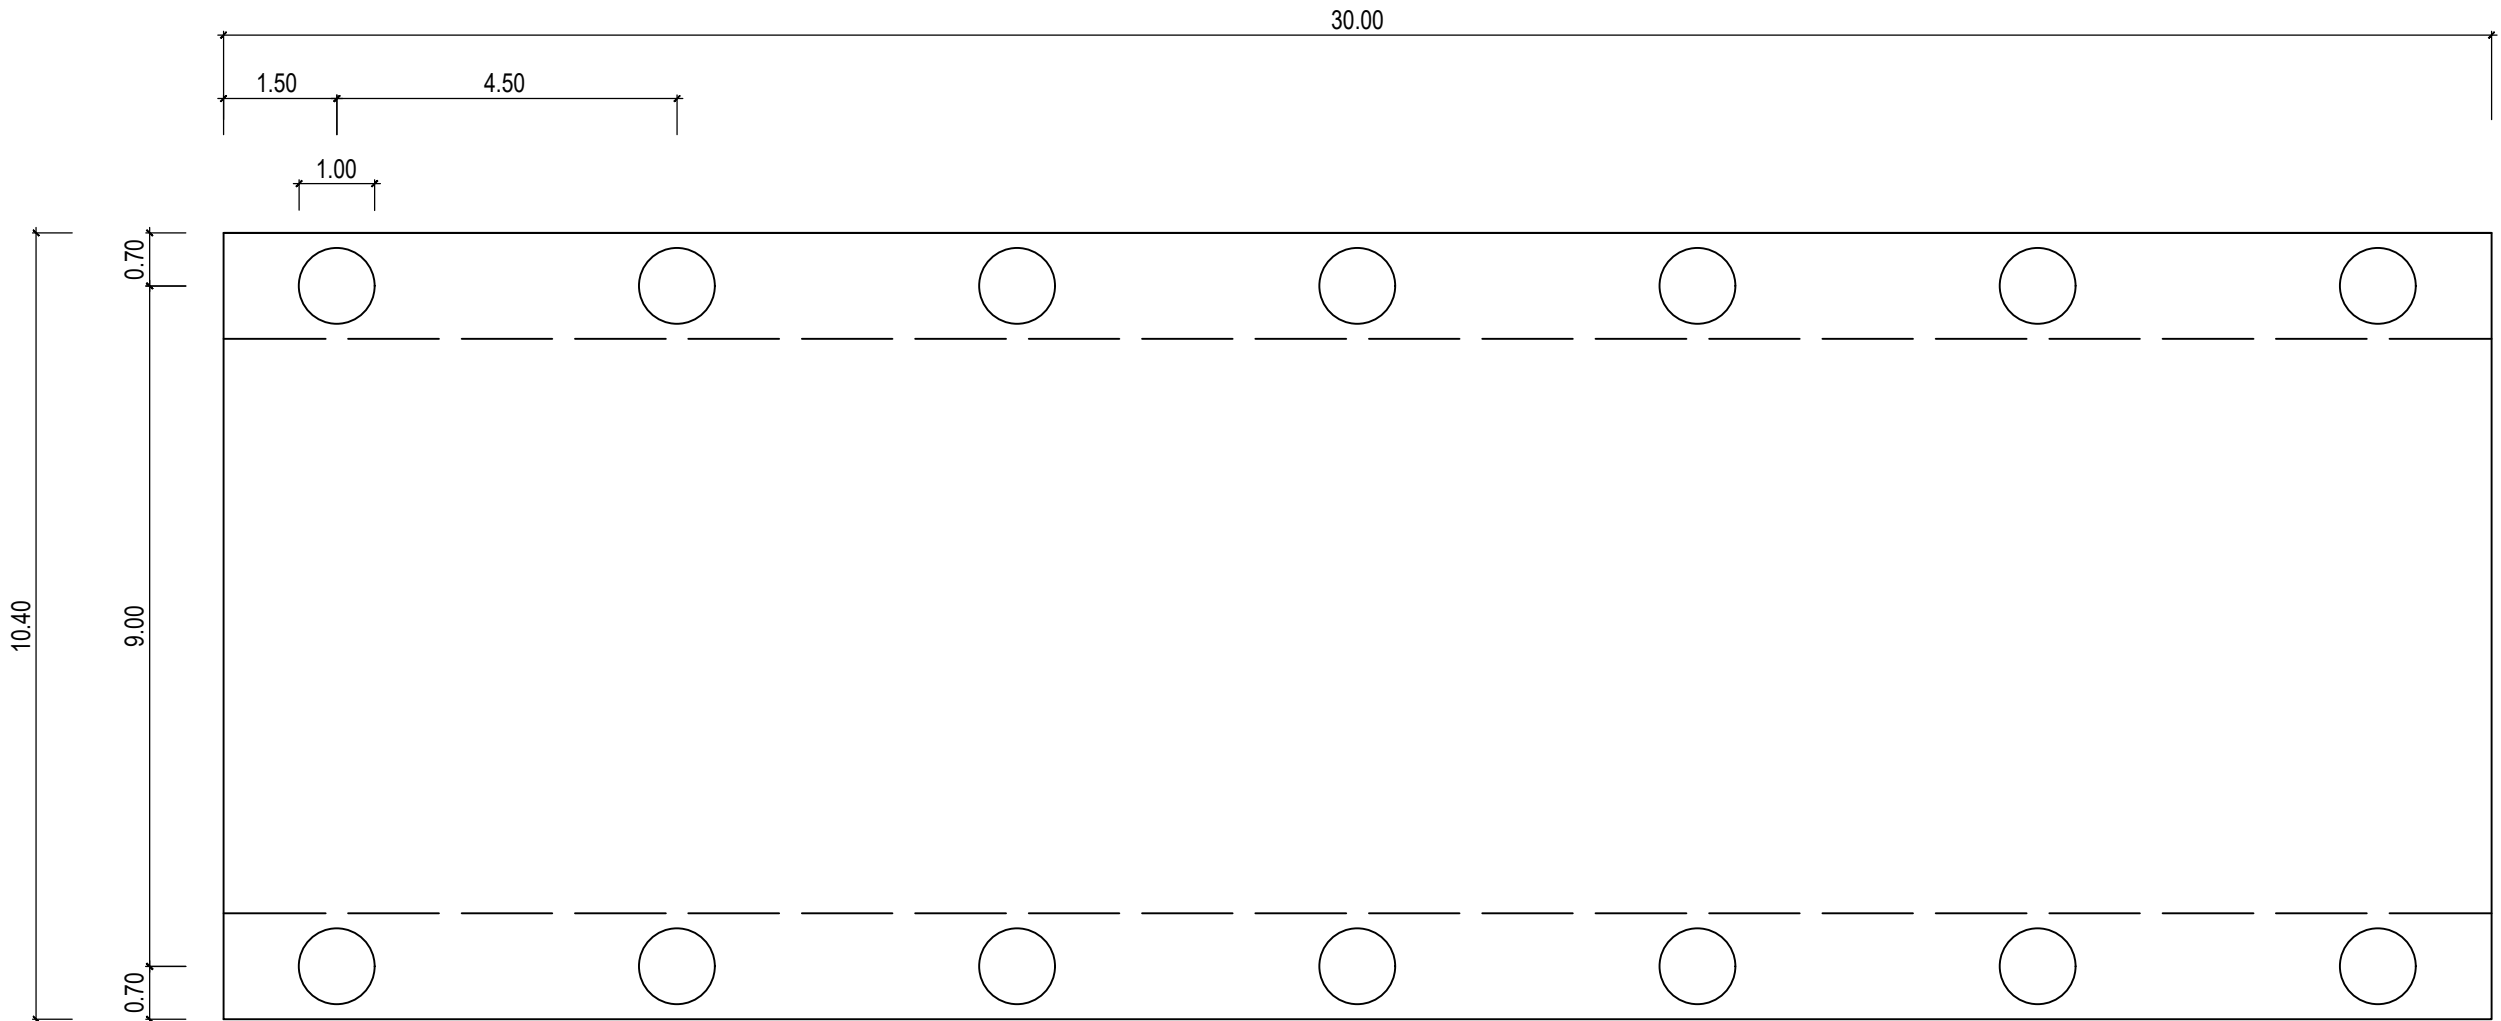

UNIONE EUROPEA
Programma Operativo
Complementare 2014/2020



REGIONE
SICILIANA

Assessorato regionale delle
infrastrutture e della Mobilità




Repubblica Italiana

Dipartimento delle Infrastrutture e della mobilità e dei trasporti
Servizio 8 - Infrastrutture marittime e portuali



POTENZIAMENTO DELLE OPERE MARITTIME ESISTENTI PER LA
MESSA IN SICUREZZA E PROLUNGAMENTO DIGA FORANEA DEL
PORTO DI CASTELLAMMARE DEL GOLFO (TP)

PROGETTO DEFINITIVO

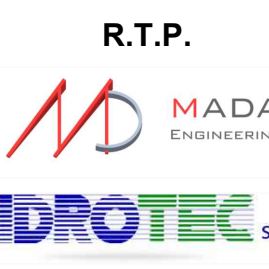

Il Progettista
MADA Engineering s.r.l.
Ing. Daniele Di Cataldo

Gruppo di Progettazione
Ing. Paolo Atzeni
Ing. Adamo Cali
Ing. Salvatore Torrisi

Il RUP
Geom. Giuseppe Bruno
Dipartimento regionale delle
infrastrutture, della
Mobilità e dei Trasporti
Il Dirigente del Servizio 8
Arch. Carmelo Ricciardo

Titolo elaborato:

IMPALCATO BANCHINA - CARPENTERIA

CODICE ELABORATO:		REVISIONE:		SCALA:	
04_PR_DI_02		LUGLIO 2021		VARIE	
C	EMISSIONE A SEGUITO DI RAPPORTO DI VERIFICA	LUGLIO 2021	S. TORRISI	P.ATZENI	D. CIANCIOLO
B	EMISSIONE A SEGUITO DI RAPPORTO DI VERIFICA	GIUGNO 2021	S. TORRISI	P.ATZENI	D. CIANCIOLO
A	PRIMA EMISSIONE	FEBBRAIO 2021	S. TORRISI	P.ATZENI	D. CIANCIOLO
REV.	DESCRIZIONE	DATA	REDATTO	VERIFICATO	APPROVATO