



PROSPETTI LATERALI
scala 1:500

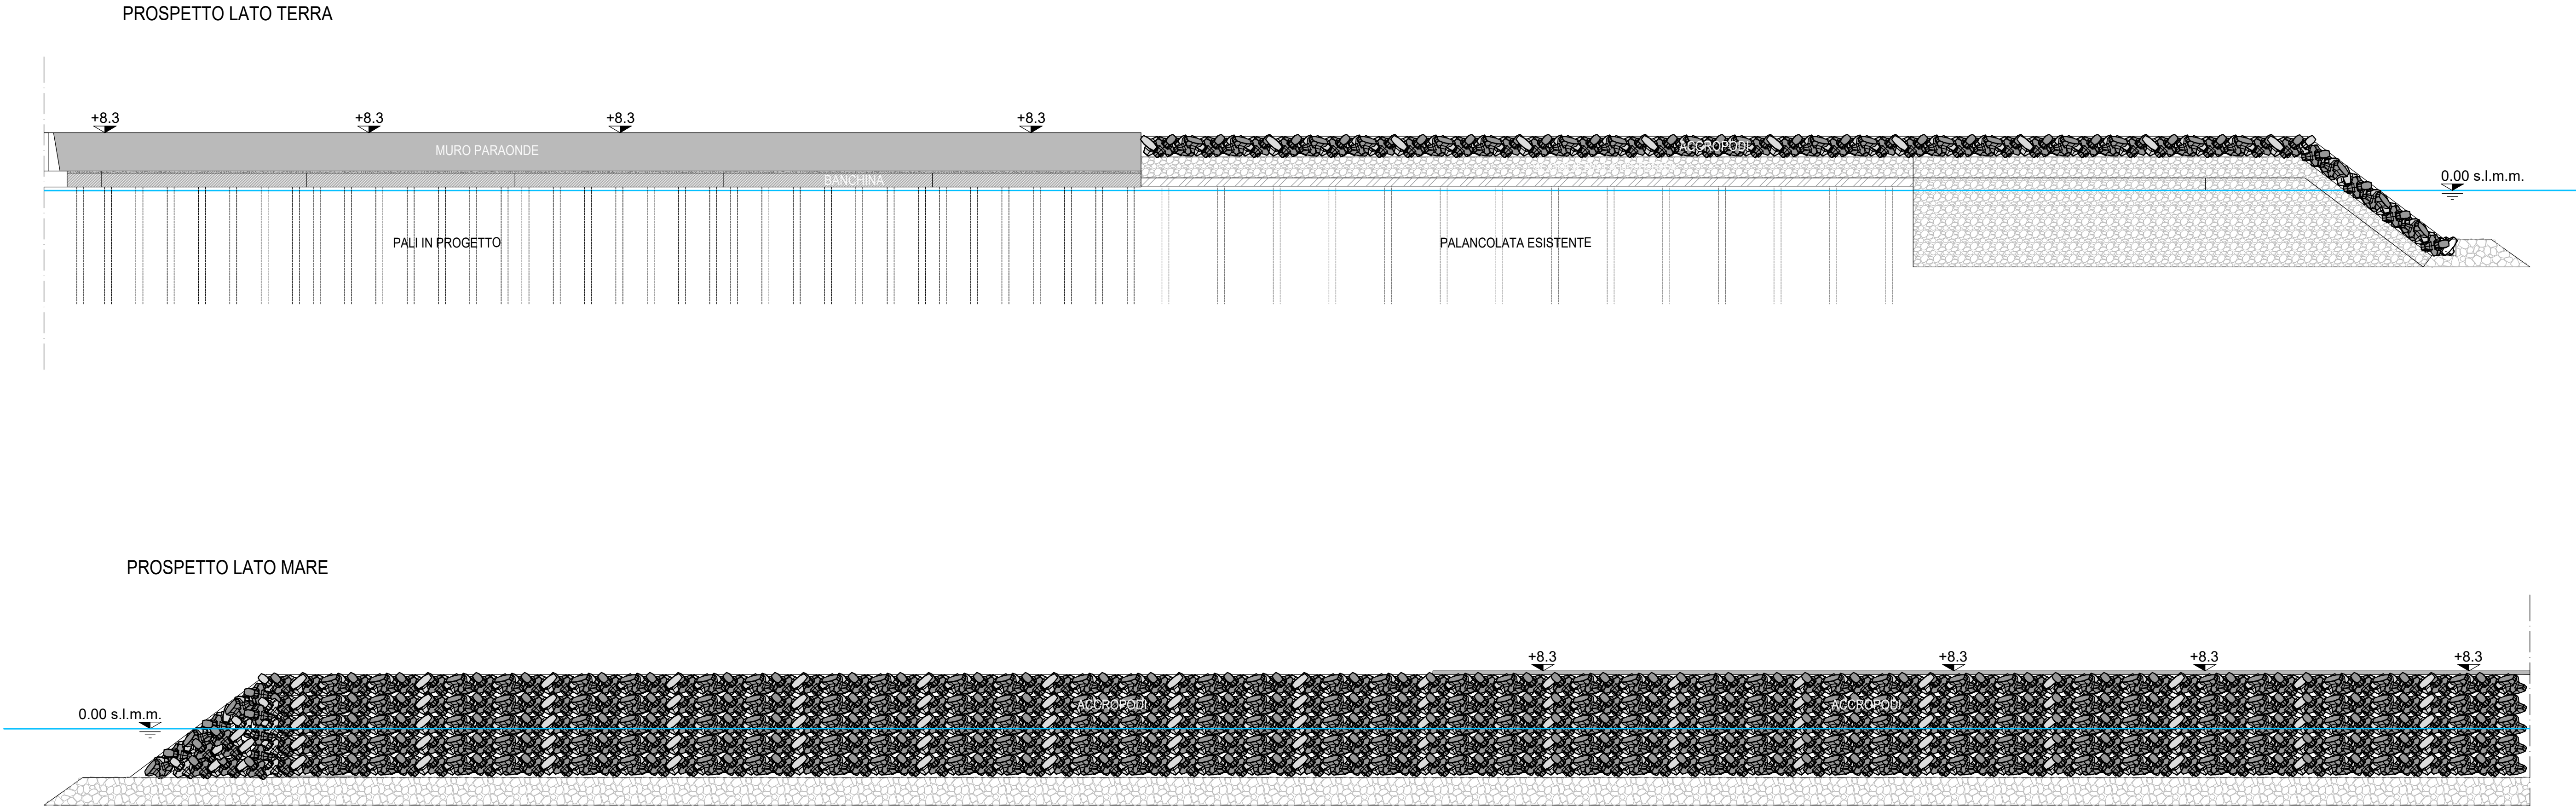

STRALCIO PLANIMETRICO
scala 1:2000

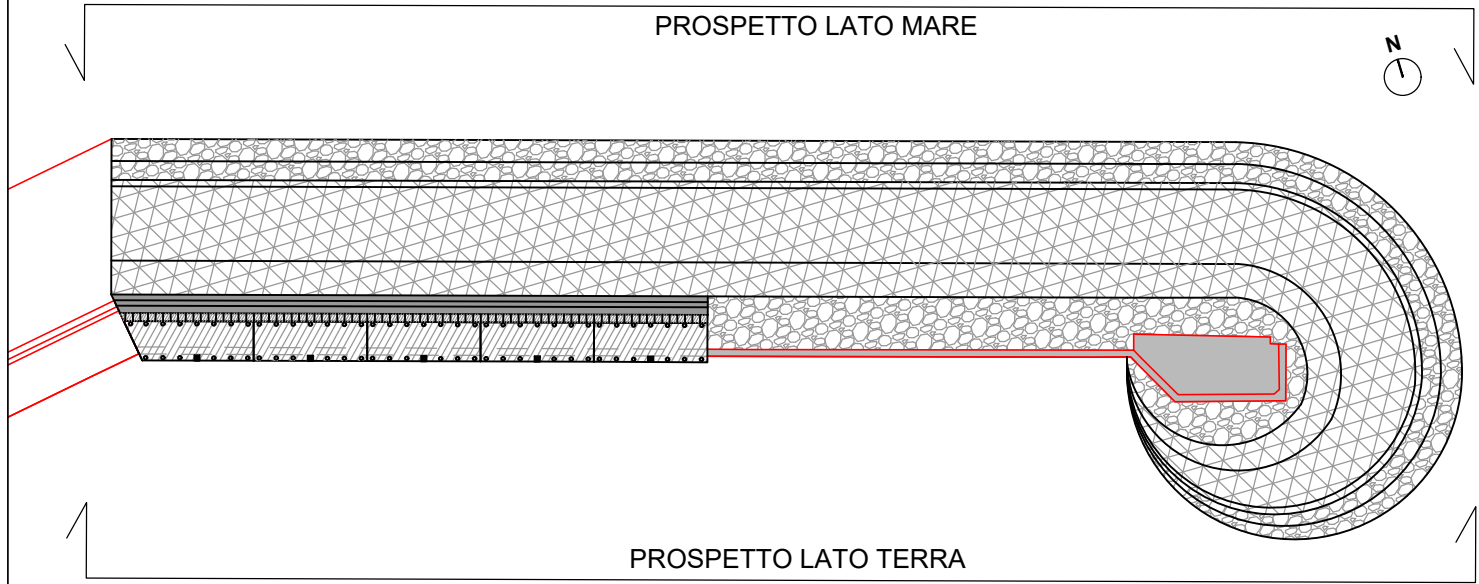

Dipartimento delle Infrastrutture e della mobilità e dei trasporti
Servizio 8 - Infrastrutture marittime e portuali



POTENZIAMENTO DELLE OPERE MARITTIME ESISTENTI PER LA
MESSA IN SICUREZZA E PROLUNGAMENTO DIGA FORANEA DEL
PORTO DI CASTELLAMMARE DEL GOLFO (TP)

PROGETTO DEFINITIVO

R.T.P. 	Il Progettista Mada Engineering s.r.l. Ing. Daniela D. Cianciolo	Gruppo di Progettazione Ing. Paolo Atzeni Ing. Adamo Cali Ing. Salvatore Torrisi	Il RUP Geom. Giuseppe Bruno Dipartimento regionale delle infrastrutture, della Mobilità e dei Trasporti Il Dirigente del Servizio 8 Arch. Carmelo Ricciardo
-------------------	---	--	---

Titolo elaborato: **PROSPETTI LATERALI**

CODICE ELABORATO:	04_PR_PF_01	REVISIONE:	B	SCALA:	1:200
A	EMISSIONE A SEGUITO DI ISTRUTTORIA	GIUGNO 2021	A.CALI	P.ATZENI	D.CIANCIOLO
REV.	DESCRIZIONE	DATA	REDATTO	VERIFICATO	APPROVATO