


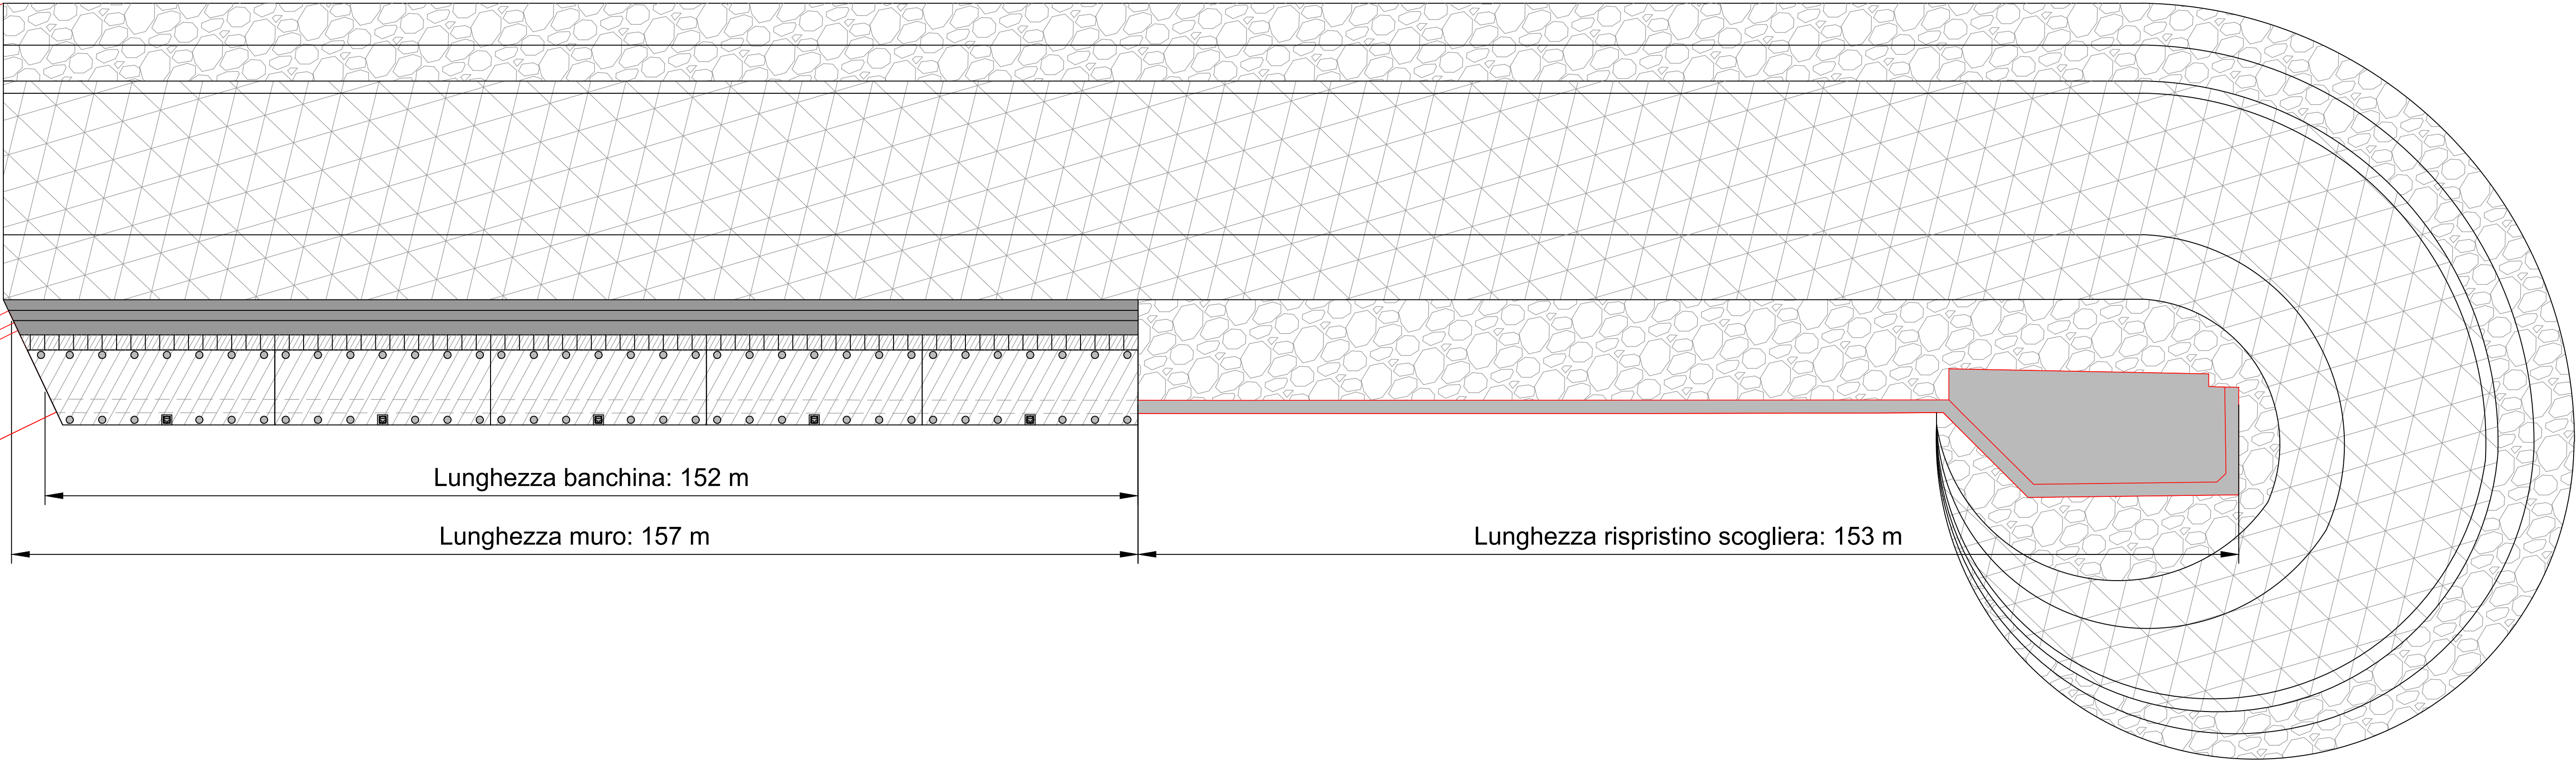


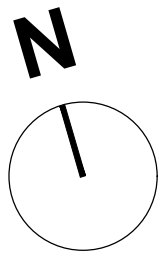


LEGENDA:

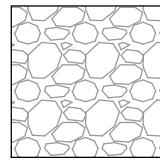


ELEMENTI LAPIDEI

 

MURO DI
CORONAMENTO

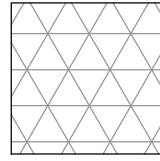

MASSI ARTIFICIALI
TIPO ACCROPODI

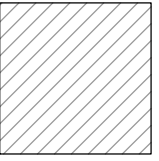

IMPALCATO
BANCHINA

ESISTENTE NON SOGGETTO
AD INTERVENTO


STATO DI PROGETTO



PALO DI PROGETTO



BITTA

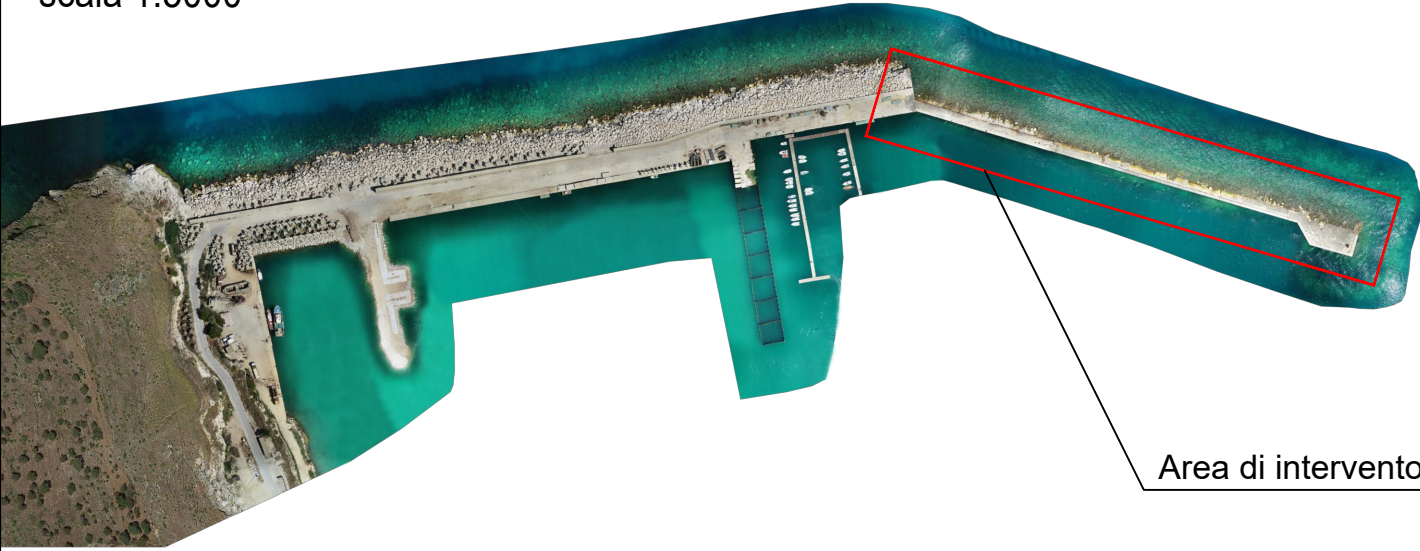

Dipartimento delle Infrastrutture e della mobilità e dei trasporti
Servizio 8 - Infrastrutture marittime e portuali



POTENZIAMENTO DELLE OPERE MARITTIME ESISTENTI PER LA
MESSA IN SICUREZZA E PROLUNGAMENTO DIGA FORANEA DEL
PORTO DI CASTELLAMMARE DEL GOLFO (TP)

PROGETTO DEFINITIVO

	Il Progettista MADA Engineering s.r.l. Ing. Daniele P. Cianciolo		Gruppo di Progettazione Ing. Paolo Atzeni Ing. Adamo Cali Ing. Salvatore Torrisi		Il RUP Geom. Giuseppe Bruno
	Il Dirigente del Servizio 8 Arch. Carmelo Ricciardo		Dipartimento regionale delle infrastrutture, della Mobilità e dei Trasporti		

Titolo elaborato: PLANIMETRIA GENERALE					
CODICE ELABORATO: 04_PR_PL_01		REVISIONE:		SCALA: 1:500	
C	EMISSIONE A SEGUITO DI RAPPORTO DI VERIFICA	GIUGNO 2021	A.CALI	P.ATZENI	D. CIANCIOLO
B	REVISIONE	MARZO 2021	S. TORRISI	P.ATZENI	D. CIANCIOLO
A	PRIMA EMISSIONE	FEBBRAIO 2021	A.CALI	P.ATZENI	D. CIANCIOLO
REV.	DESCRIZIONE	DATA	REDATTO	VERIFICATO	APPROVATO