



Programma Operativo
Complementare 2014/2020



**REGIONE
SICILIANA**

Assessorato regionale delle
infrastrutture e della Mobilità



Repubblica Italiana

Dipartimento delle Infrastrutture e della mobilità e dei trasporti Servizio 8 - Infrastrutture marittime e portuali



POTENZIAMENTO DELLE OPERE MARITTIME ESISTENTI PER LA MESSA IN SICUREZZA E PROLUNGAMENTO DIGA FORANEA DEL PORTO DI CASTELLAMMARE DEL GOLFO (TP)

PROGETTO DEFINITIVO

R.T.P.



Il Progettista

Mada Engineering s.r.l.
Ing. Daniele D. Cianciolo



Gruppo di Progettazione

Ing. Paolo Atzeni

Ing. Adamo Cali

Ing. Salvatore Torrisi

Il RUP

Geom. Giuseppe Bruno



*Dipartimento regionale delle
infrastrutture, della
Mobilità e dei Trasporti*



Il Dirigente del Servizio 8
Arch. Carmelo Ricciardo

Titolo elaborato:


SEZIONI TRASVERSALI SU RILIEVO BATIMETRICO

CODICE ELABORATO: 04_PR_SZ_01		REVISIONE: B		SCALA: -	
B	EMISSIONE A SEGUITO DI RAPPORTO DI VERIFICA	LUGLIO 2021	A.CALI	P.ATZENI	D. CIANCIOLO
A	PRIMA EMISSIONE	FEBBRAIO 2021	A.CALI	P.ATZENI	D. CIANCIOLO
REV.	DESCRIZIONE	DATA	REDATTO	VERIFICATO	APPROVATO

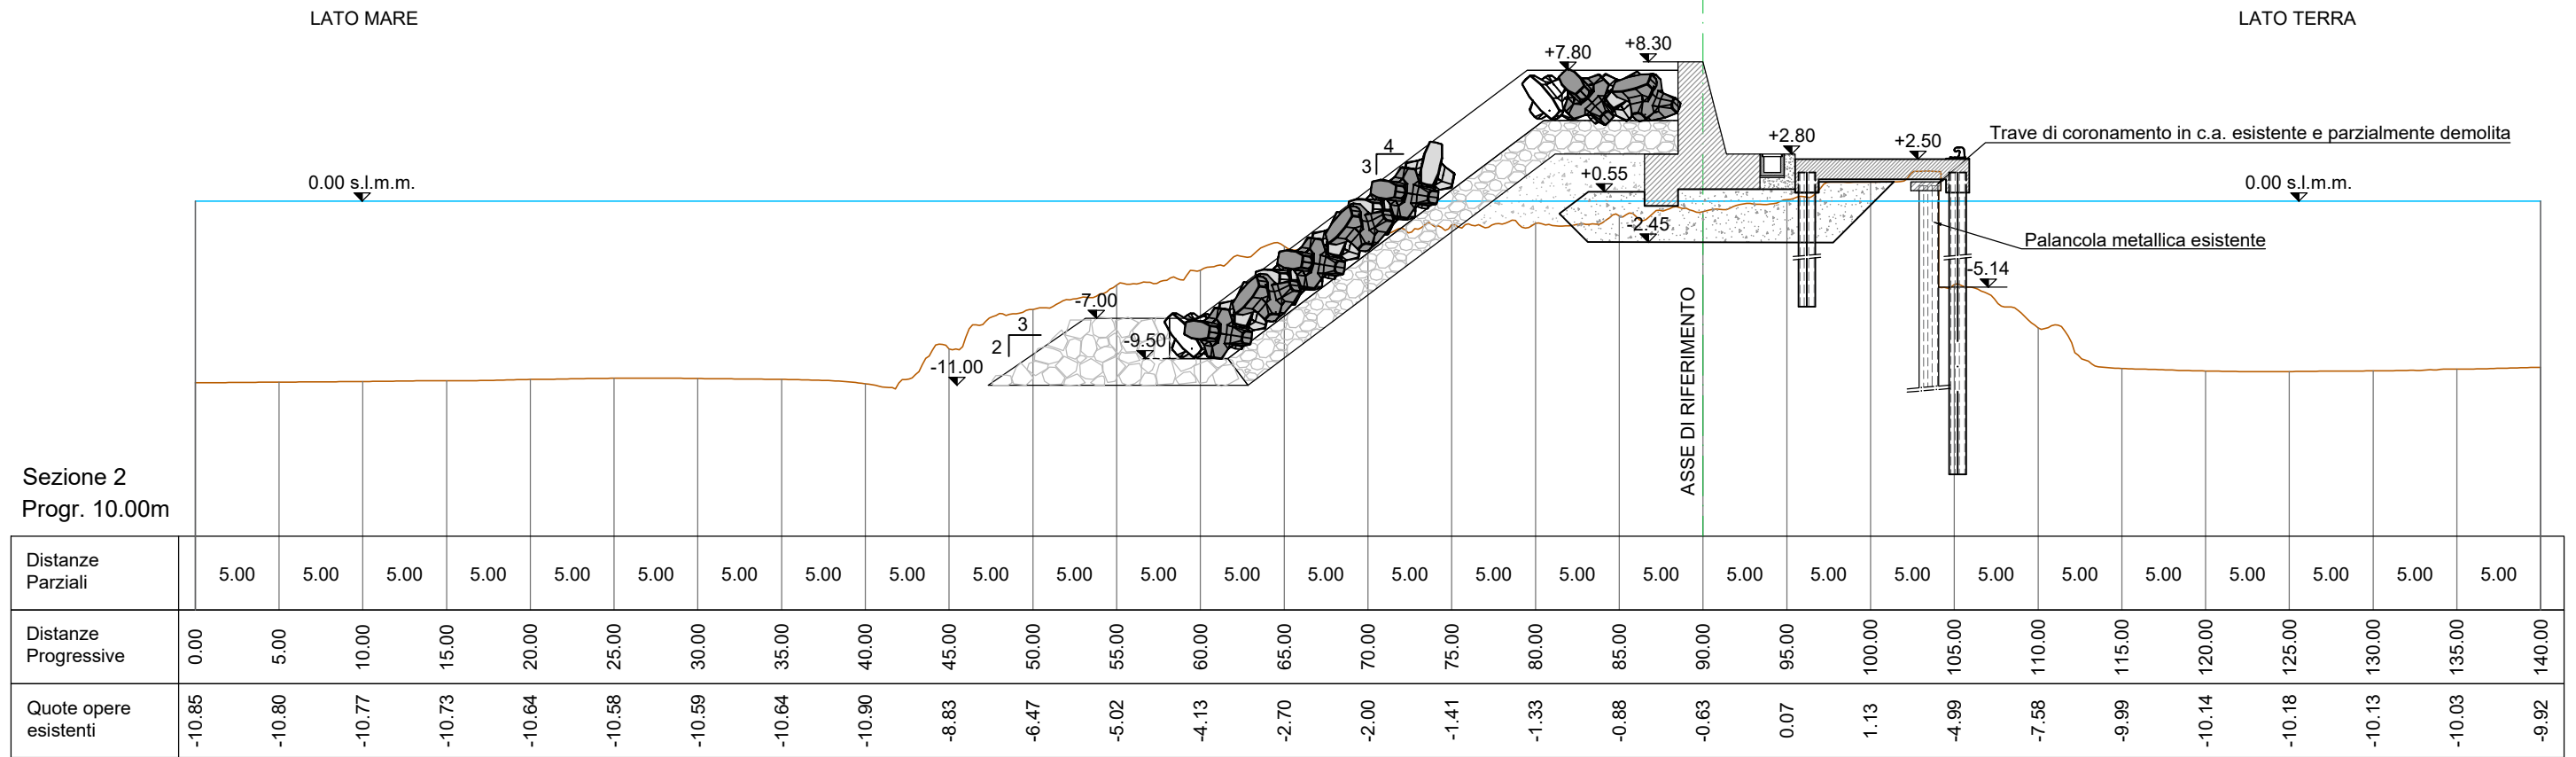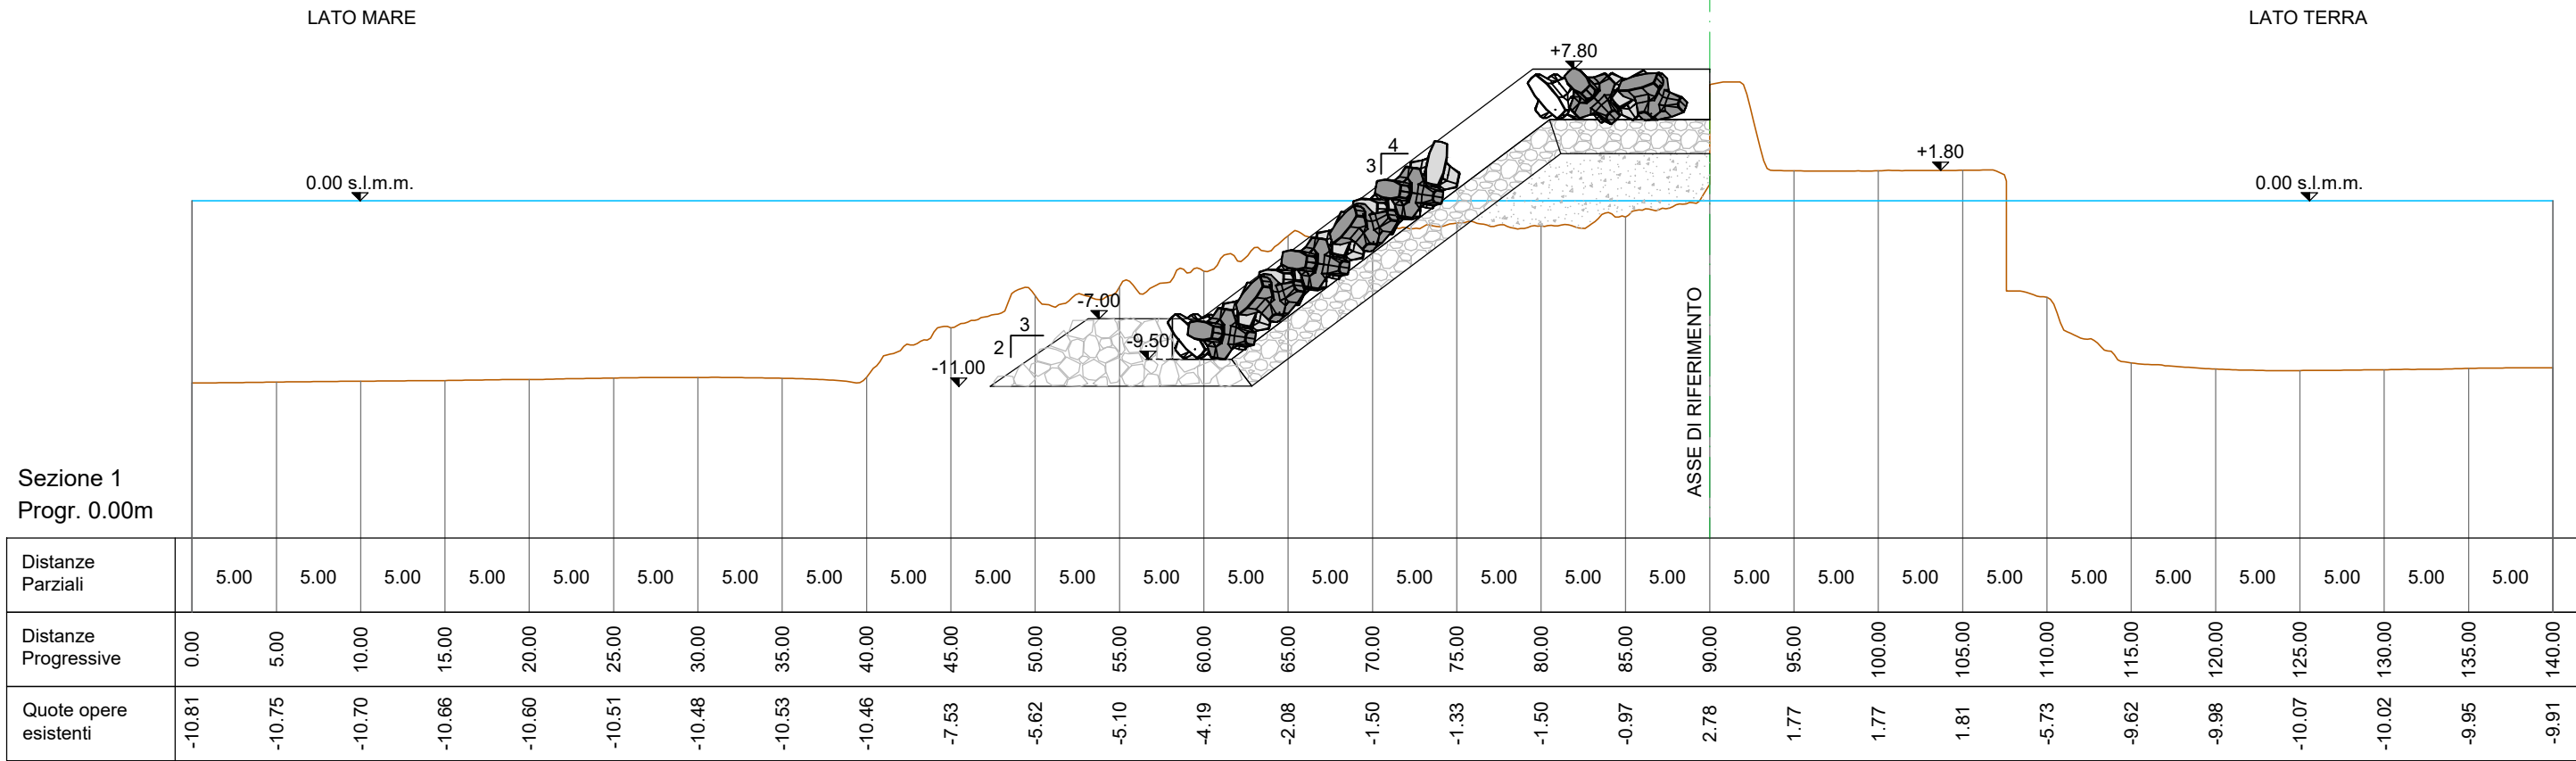


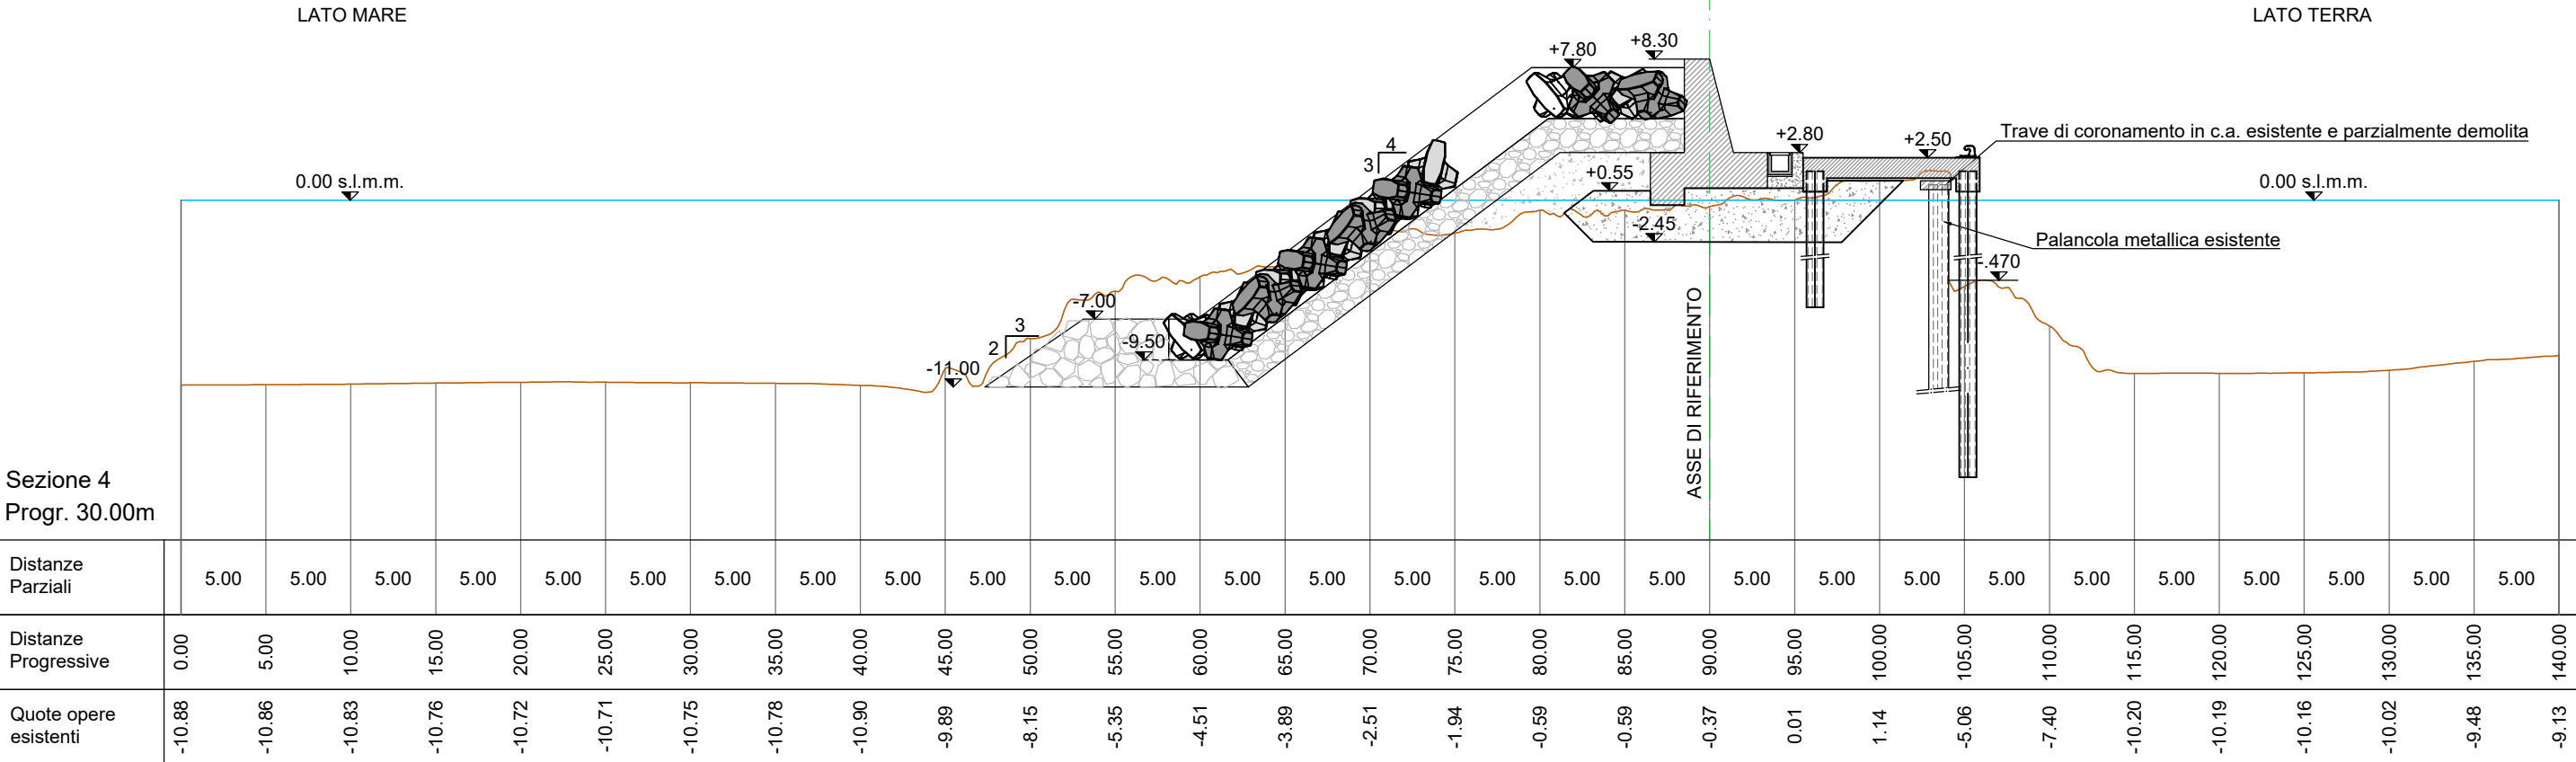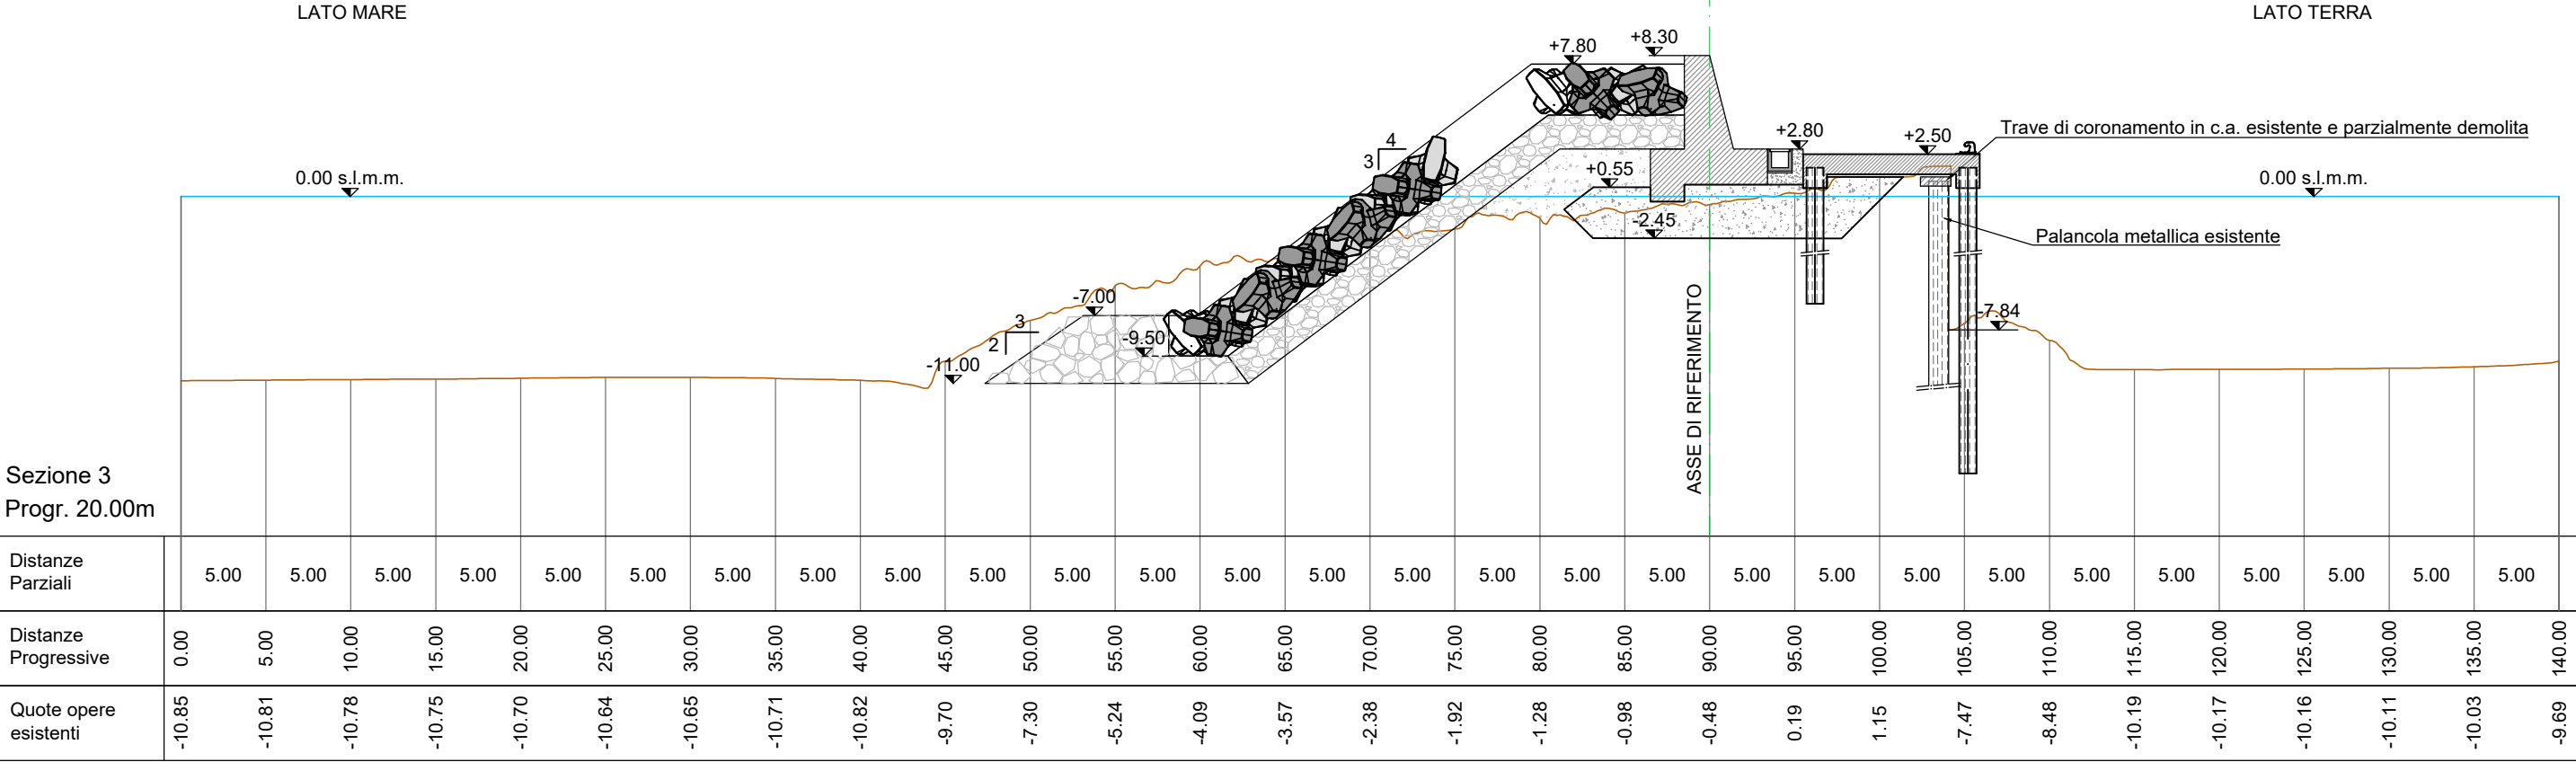


Sezione 5
Progr. 40.00m

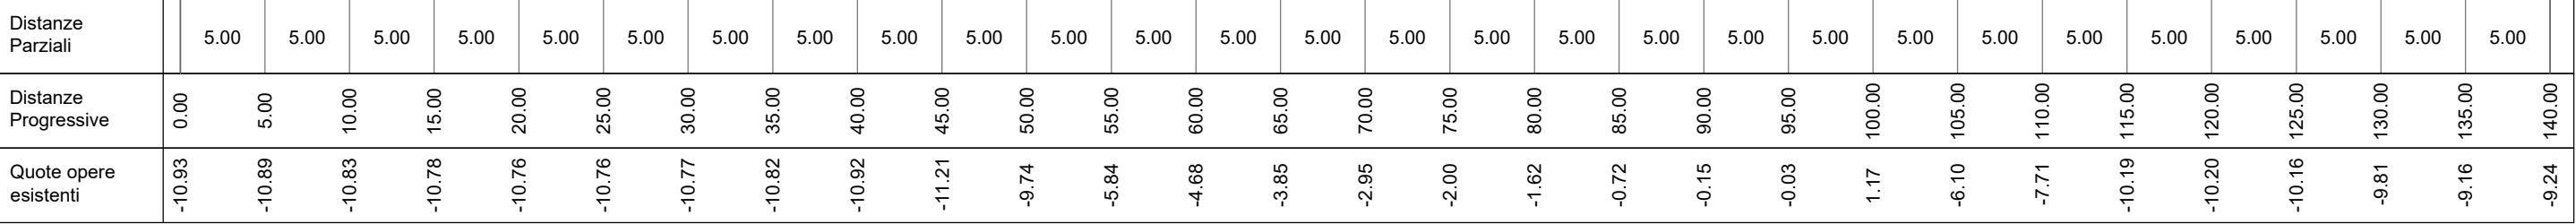


Sezione 6
Progr. 50.00m


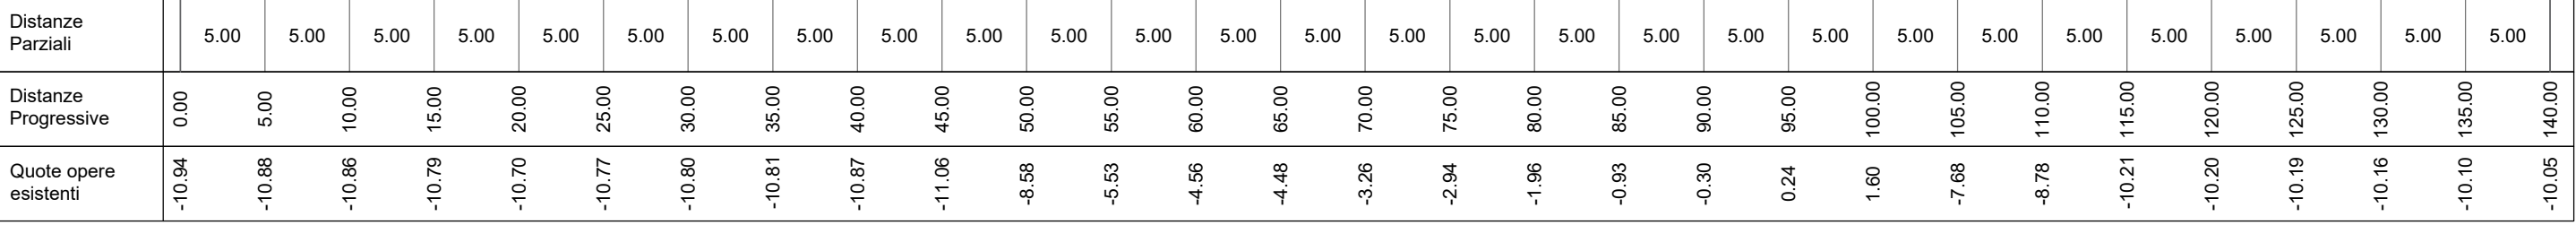


Sezione 7
Progr. 60.00m

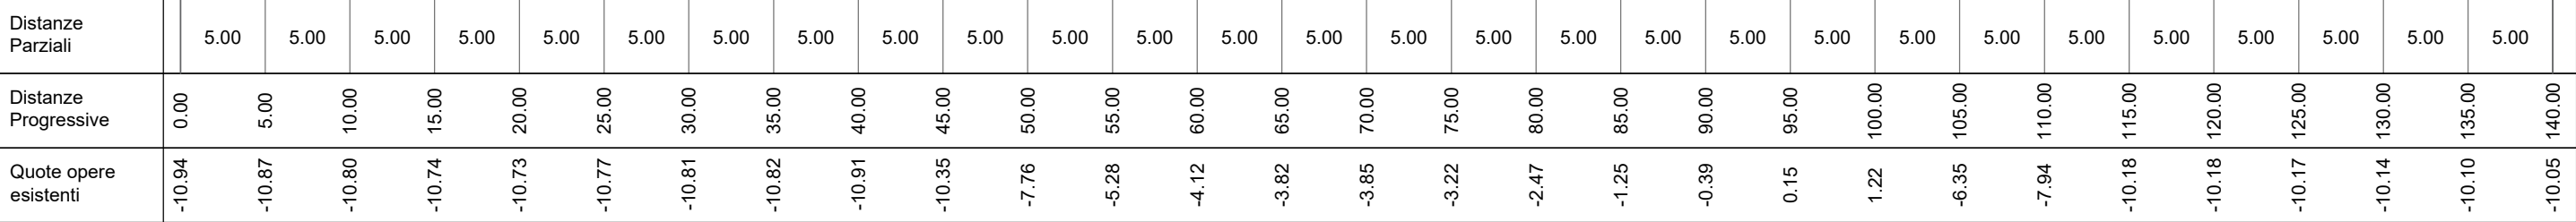


Sezione 8
Progr. 70.00m

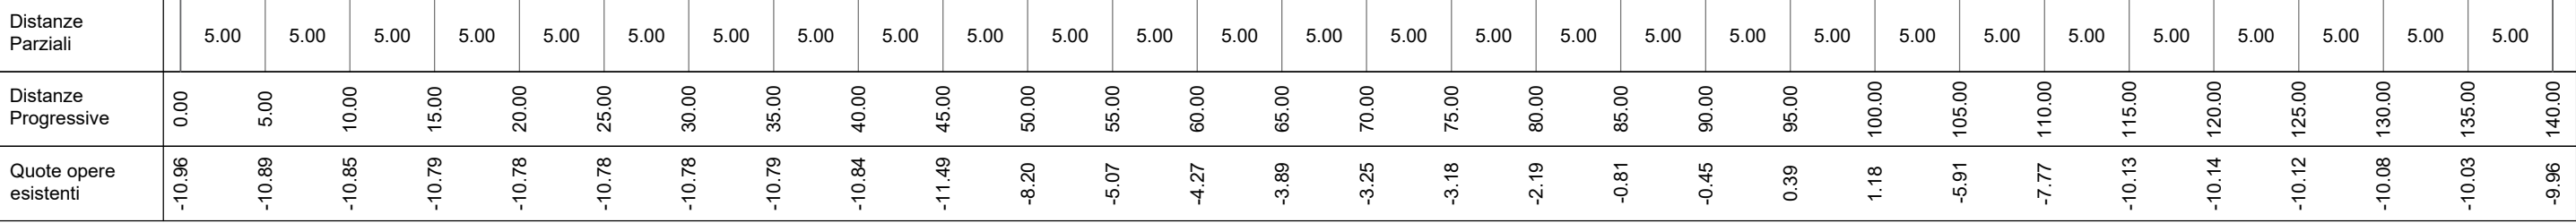


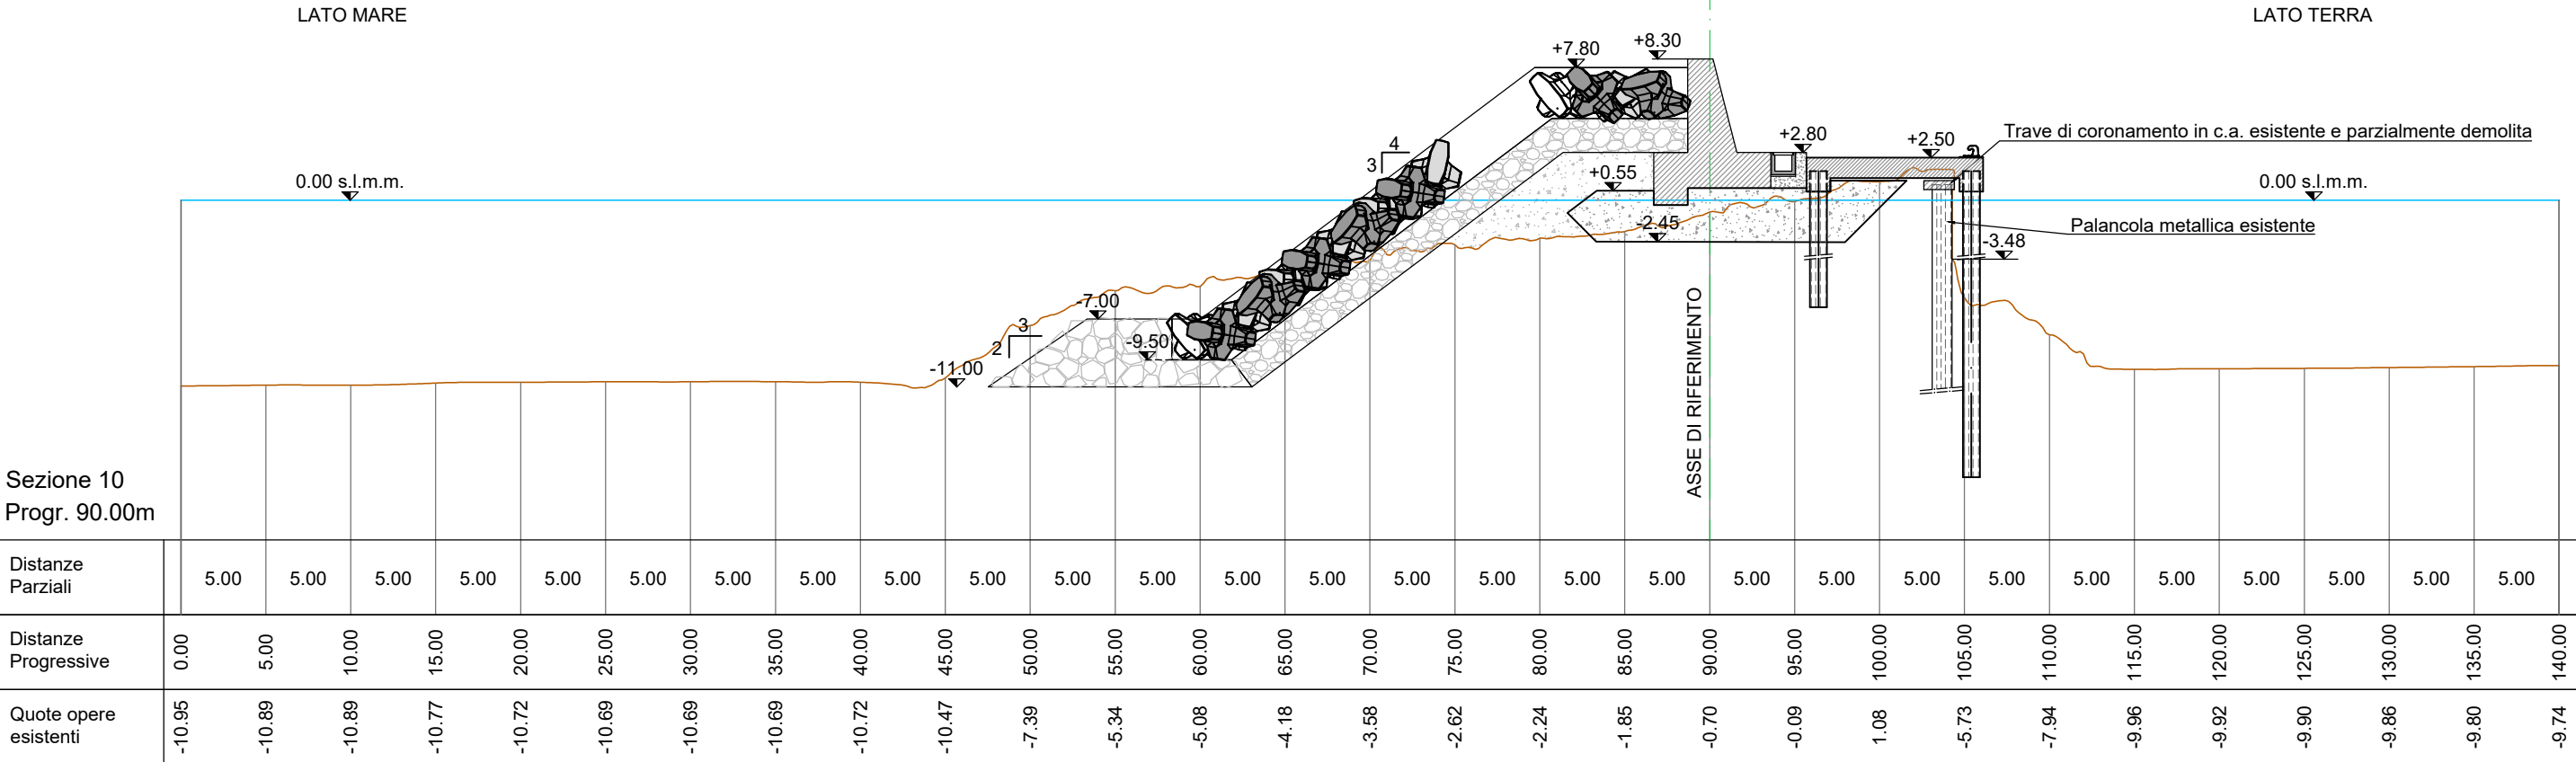
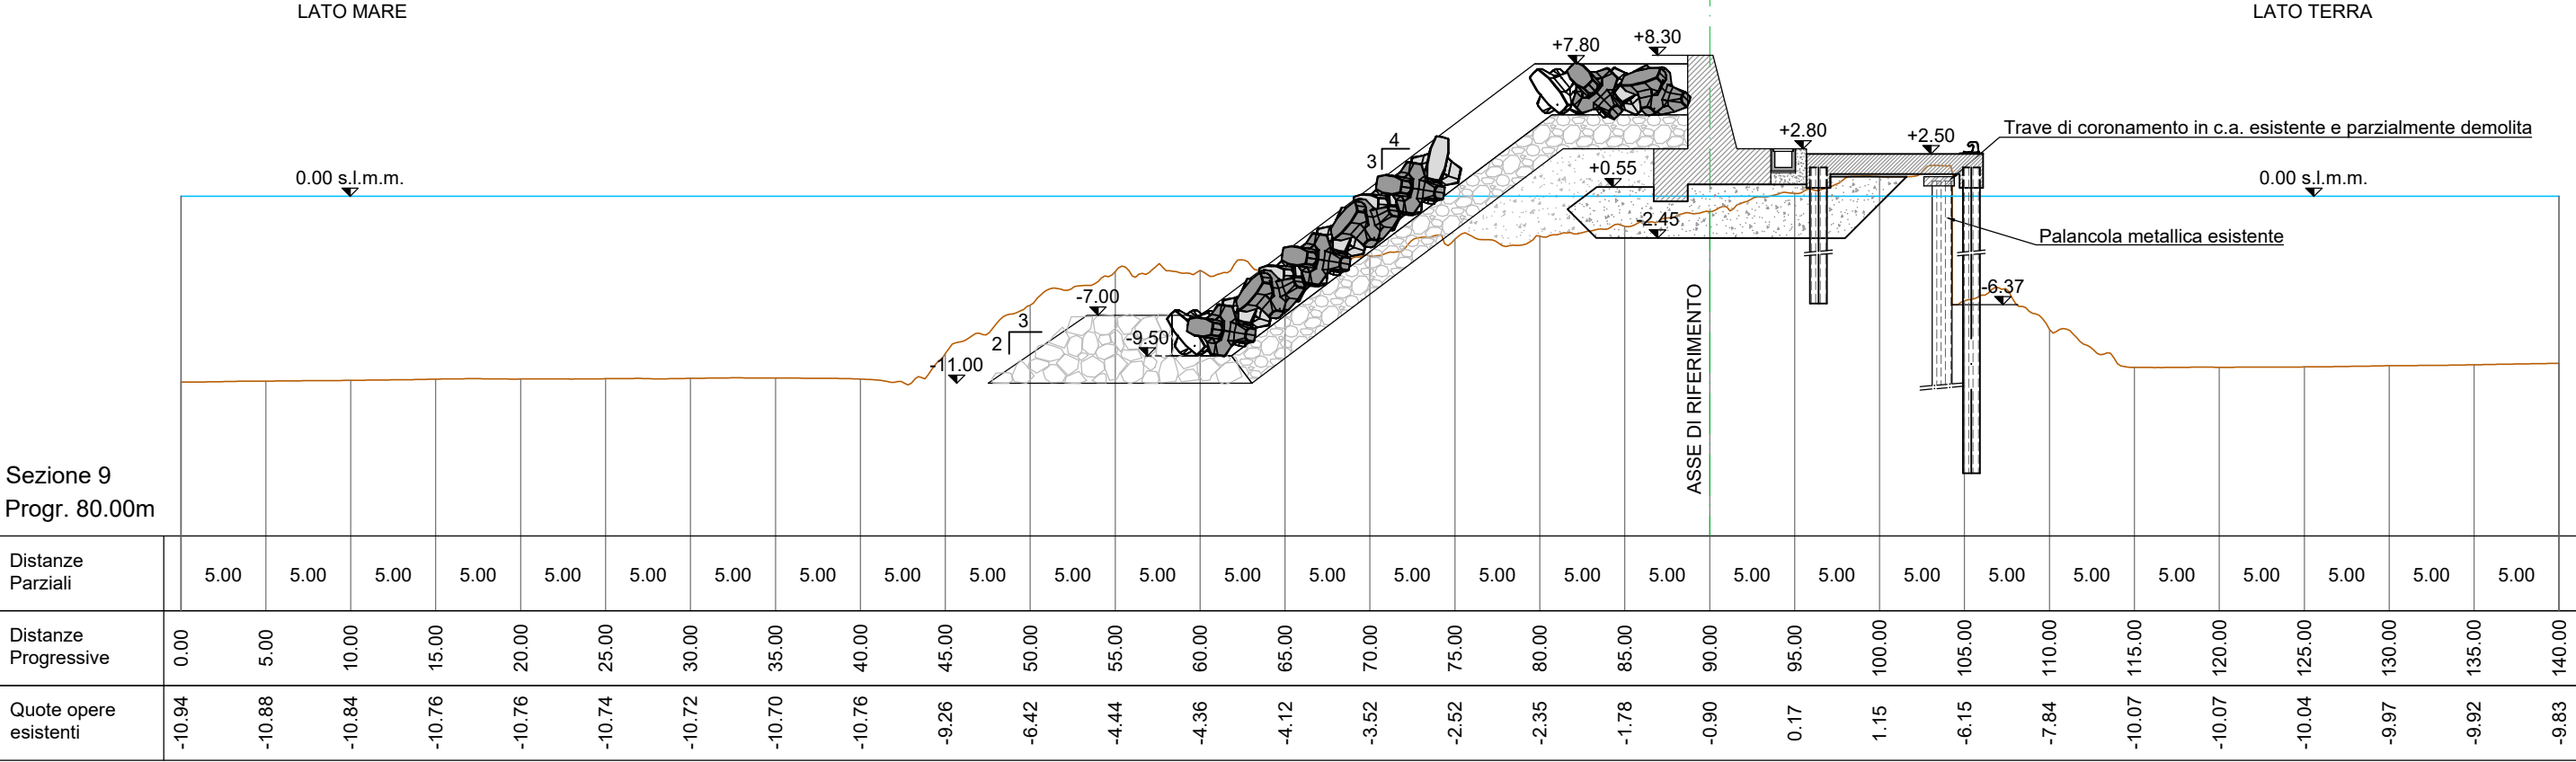


Sezione 11
Progr. 100.00m

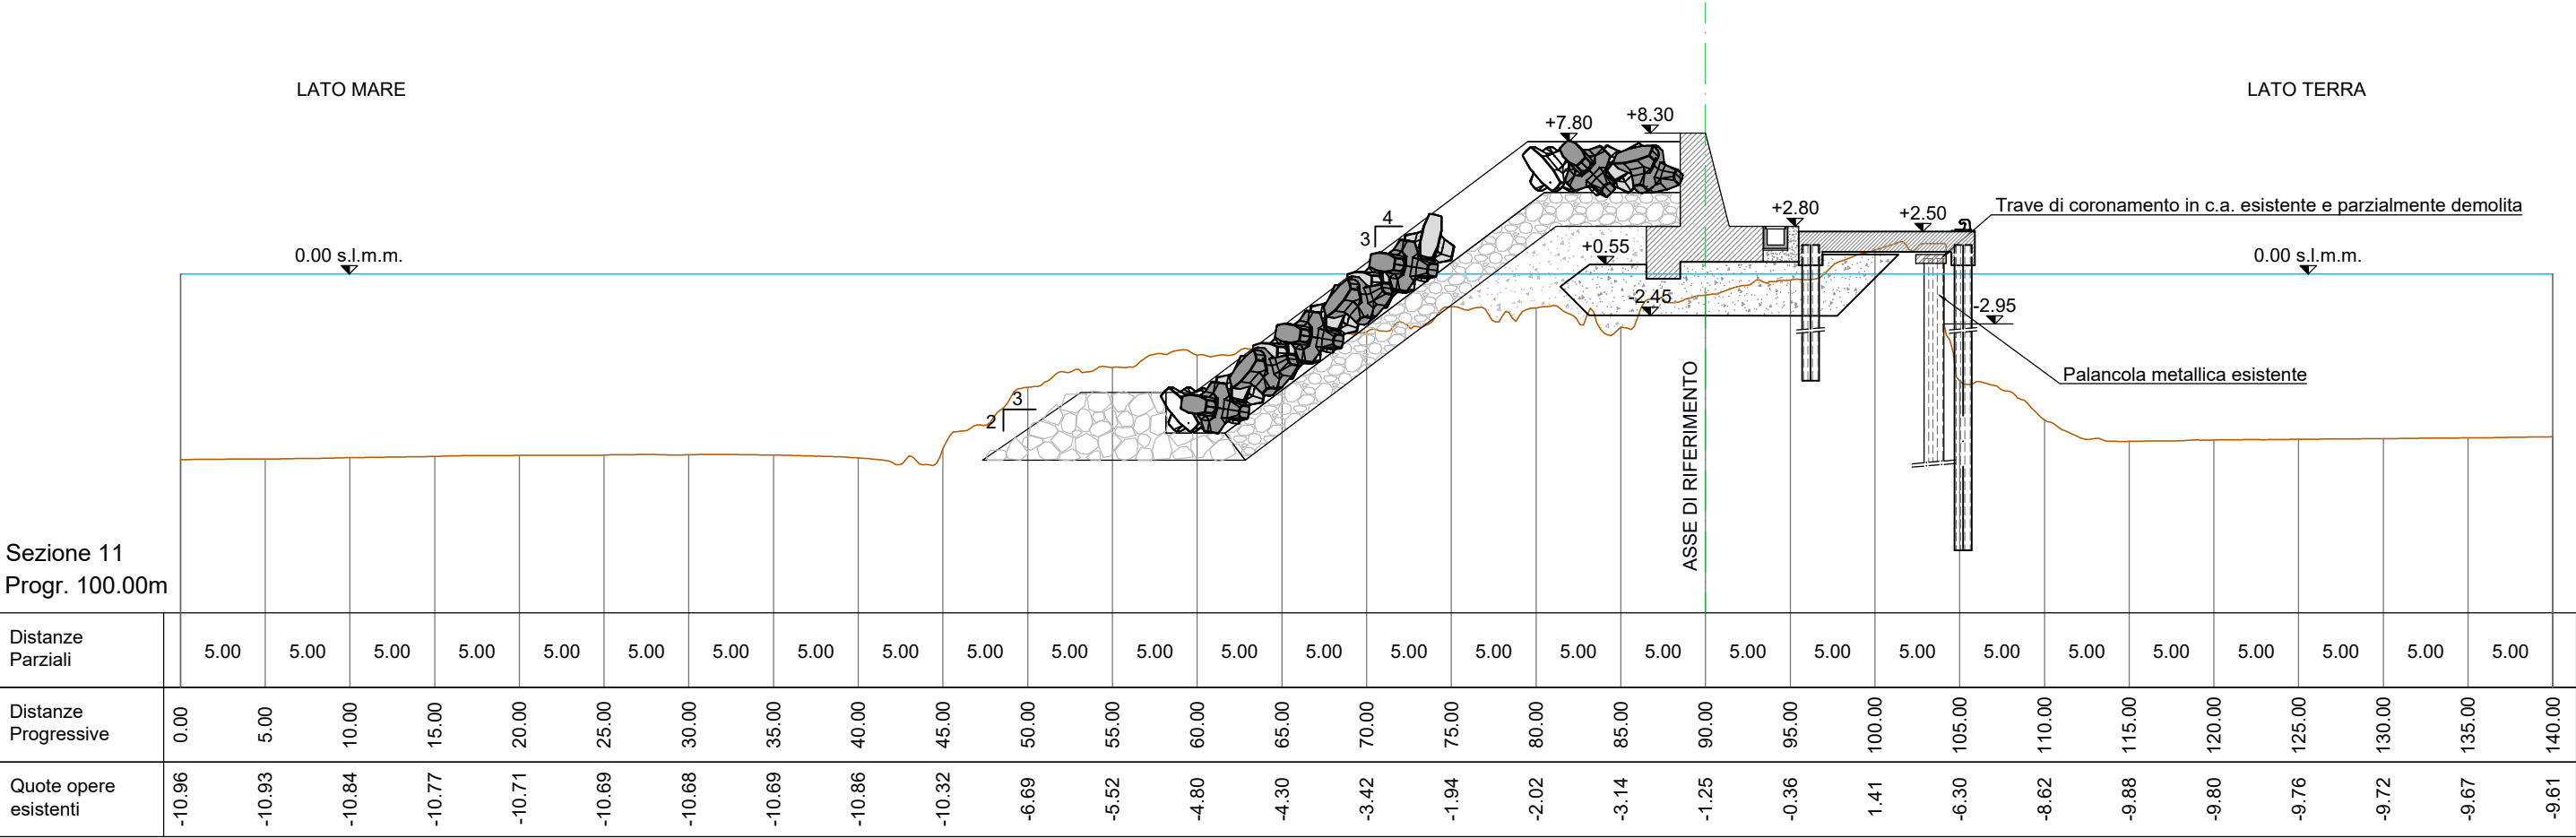


Sezione 12
Progr. 110.00m

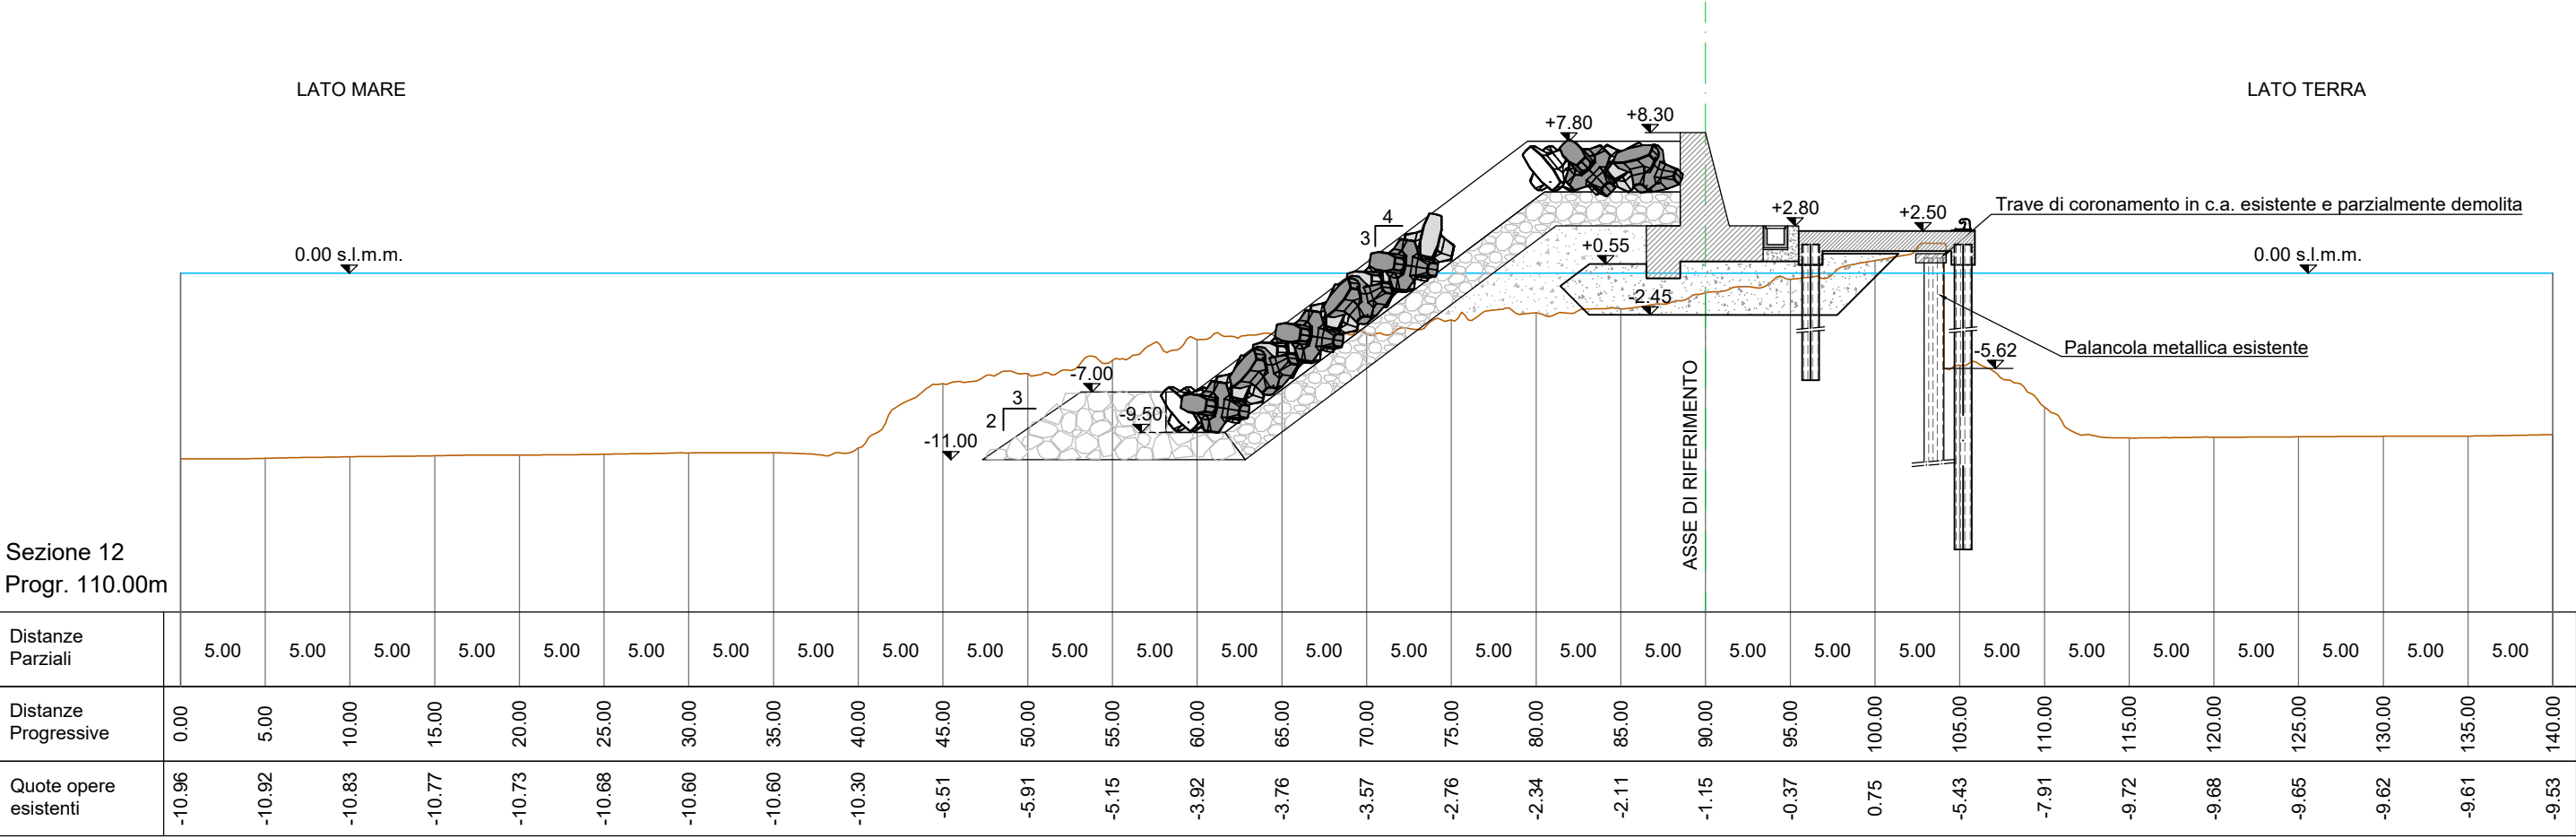


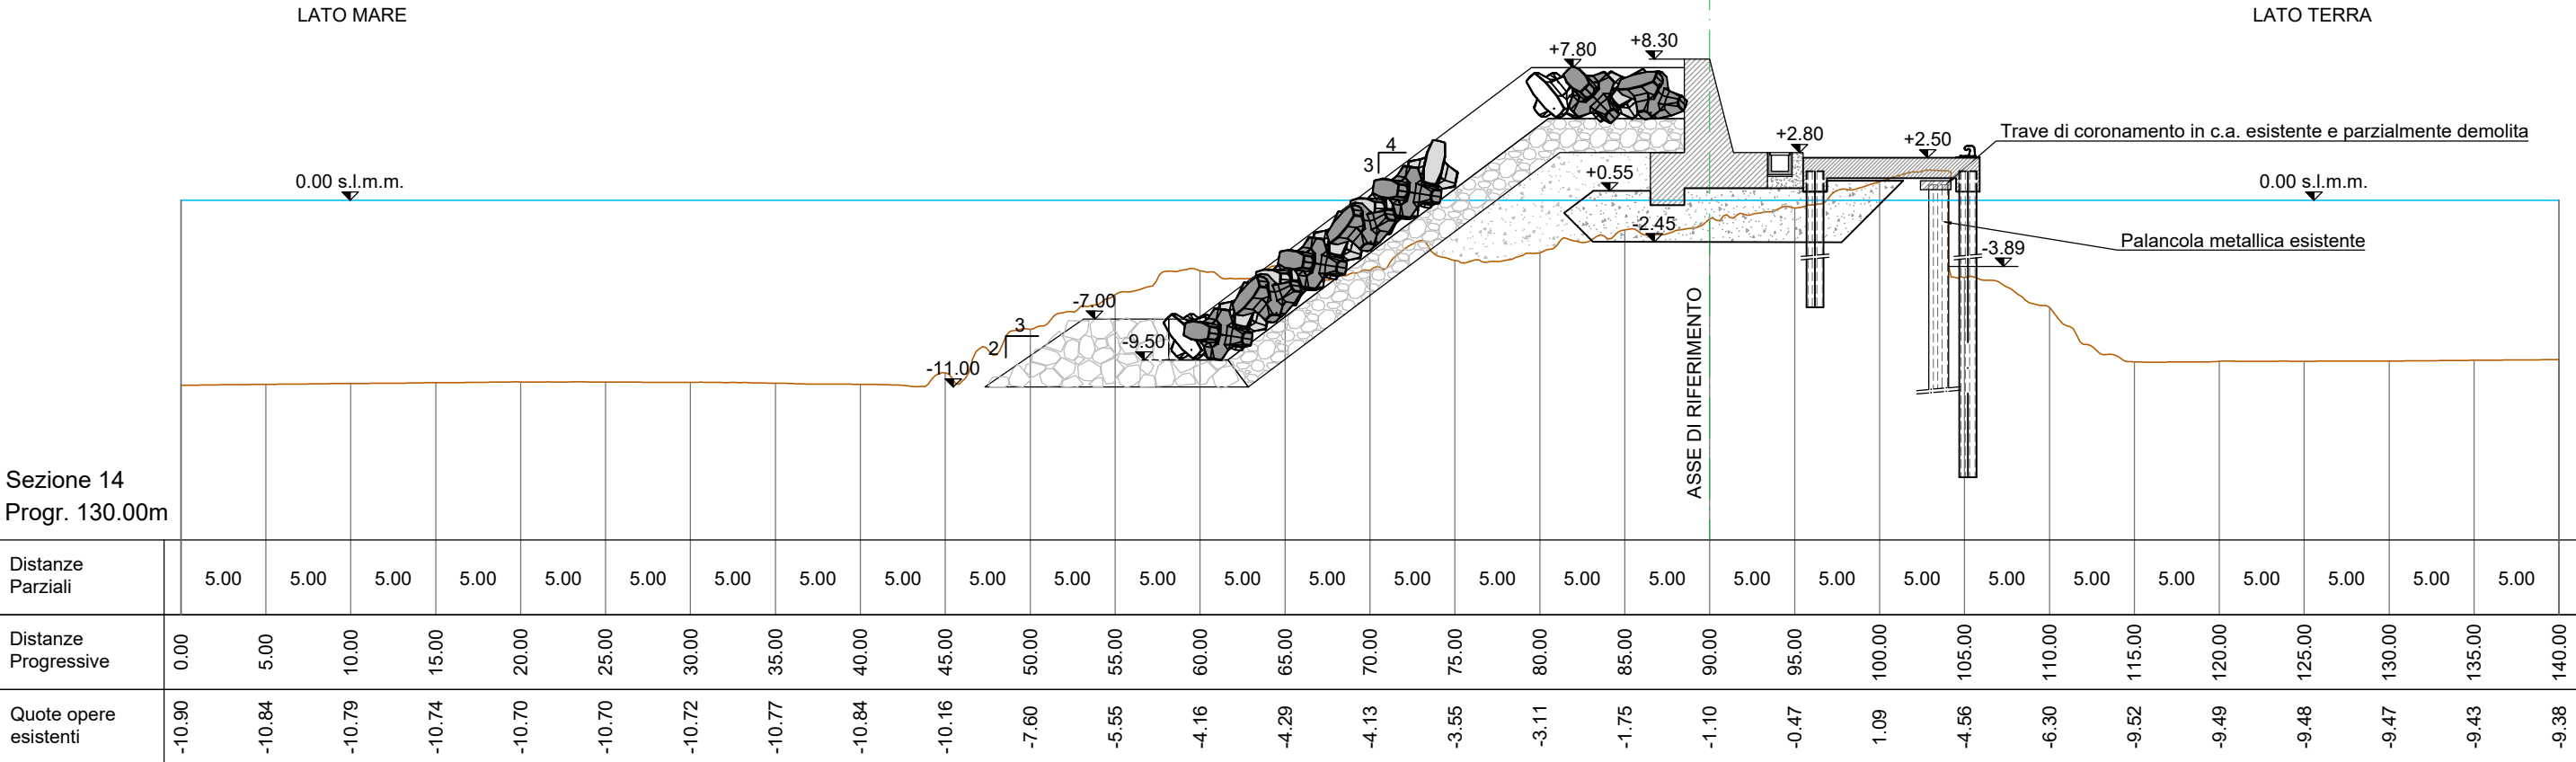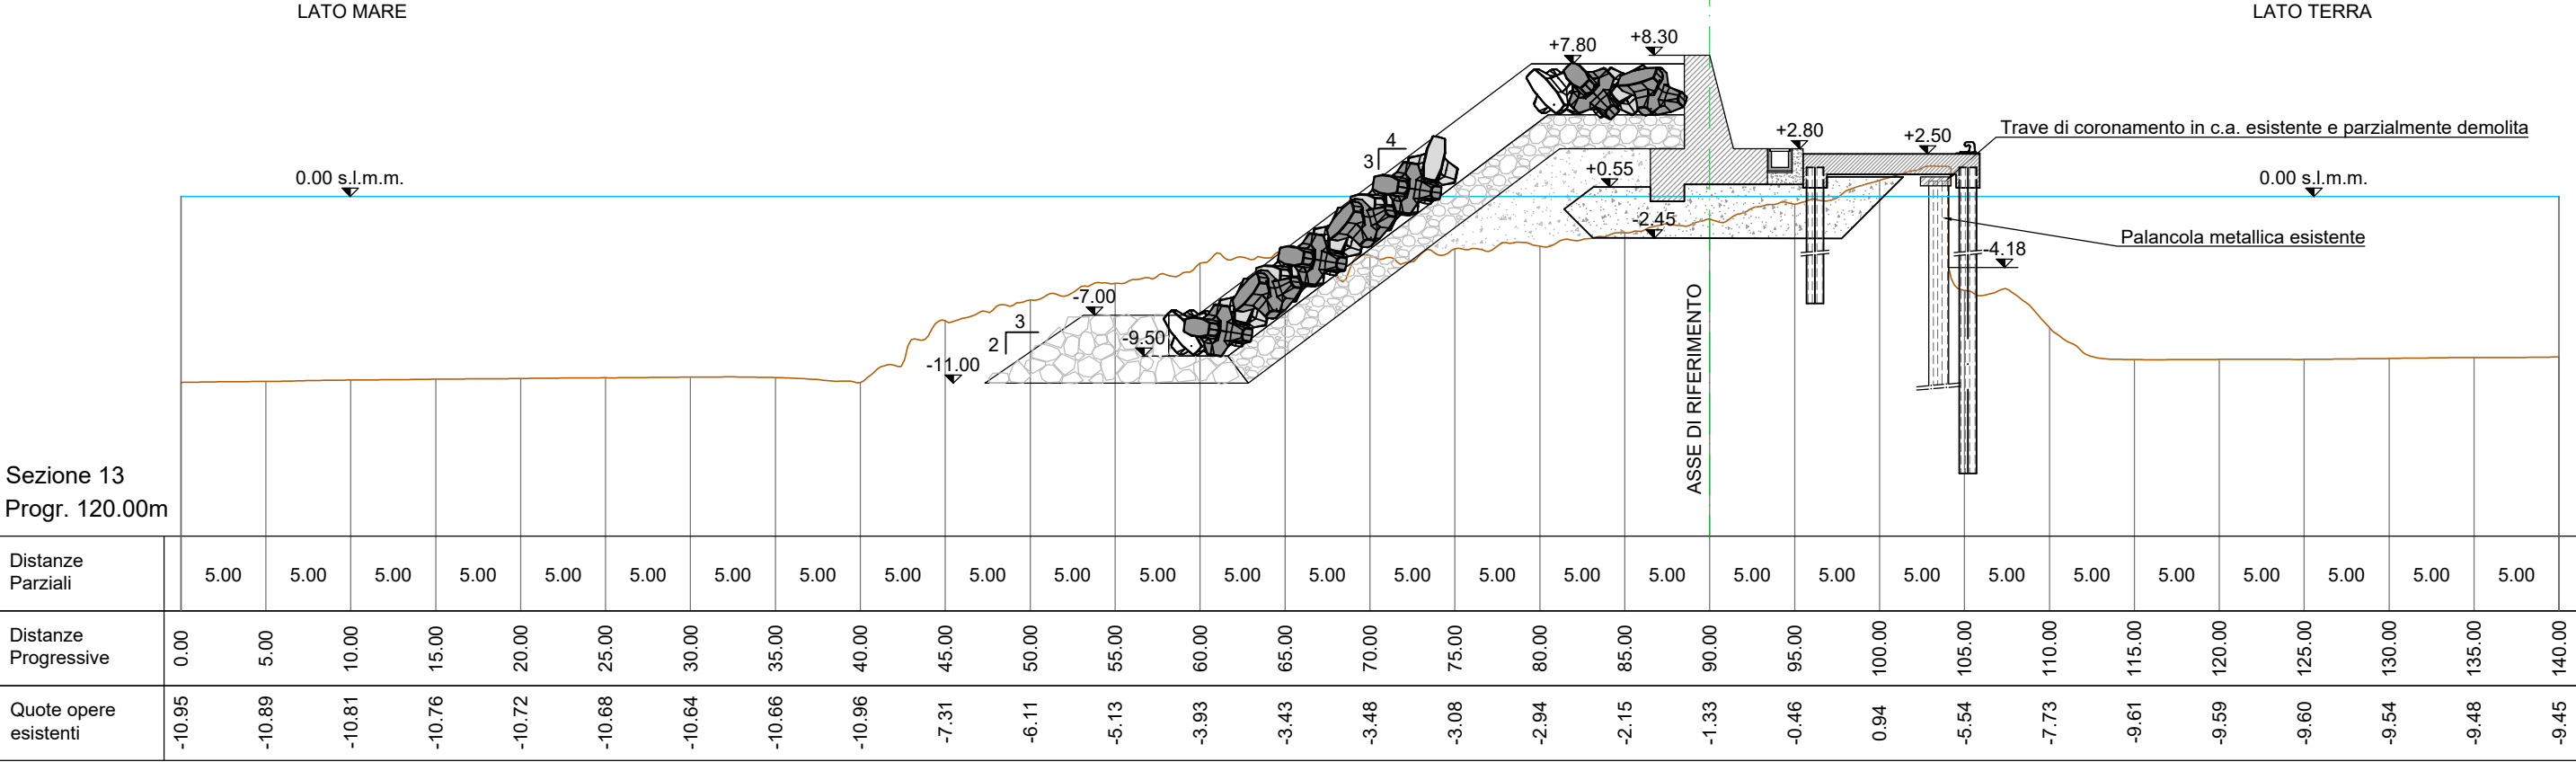


Sezione 15
Progr. 140.00m

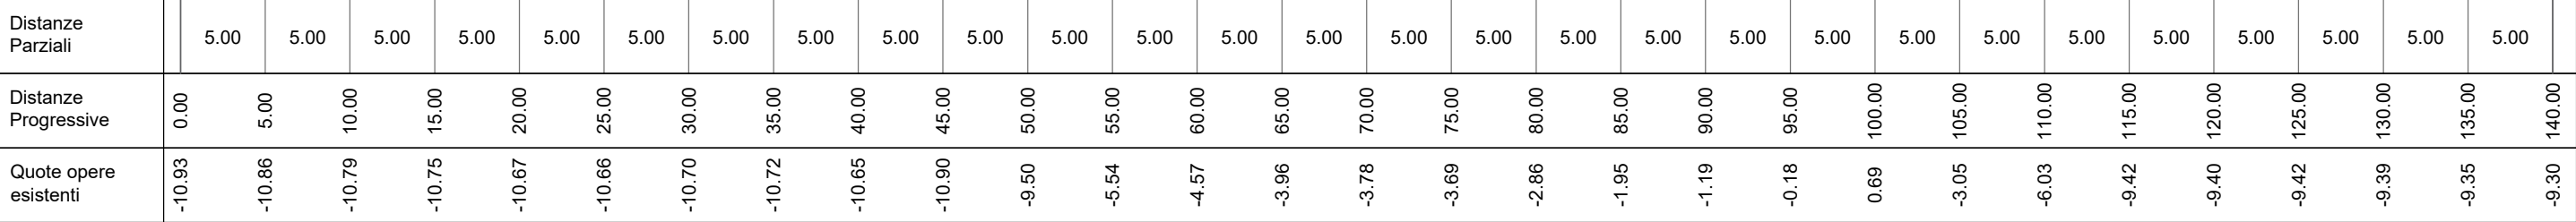


Sezione 16
Progr. 150.00m


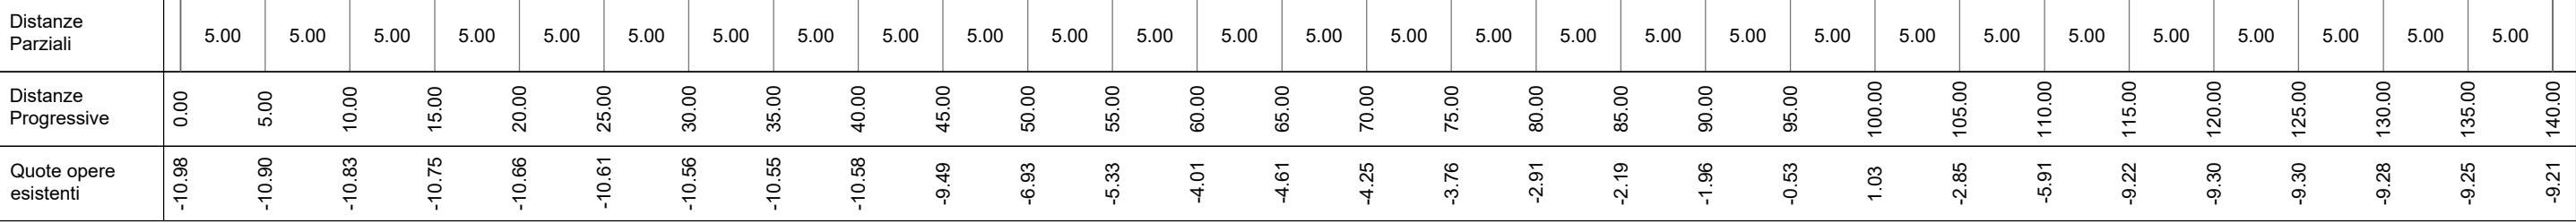


Sezione 17
Progr. 160.00m

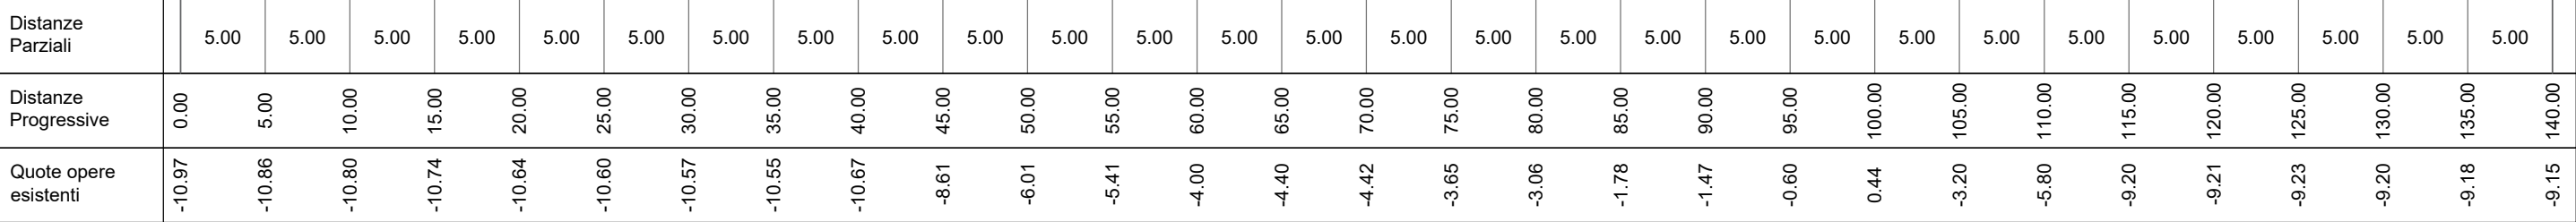


Sezione 18
Progr. 170.00m

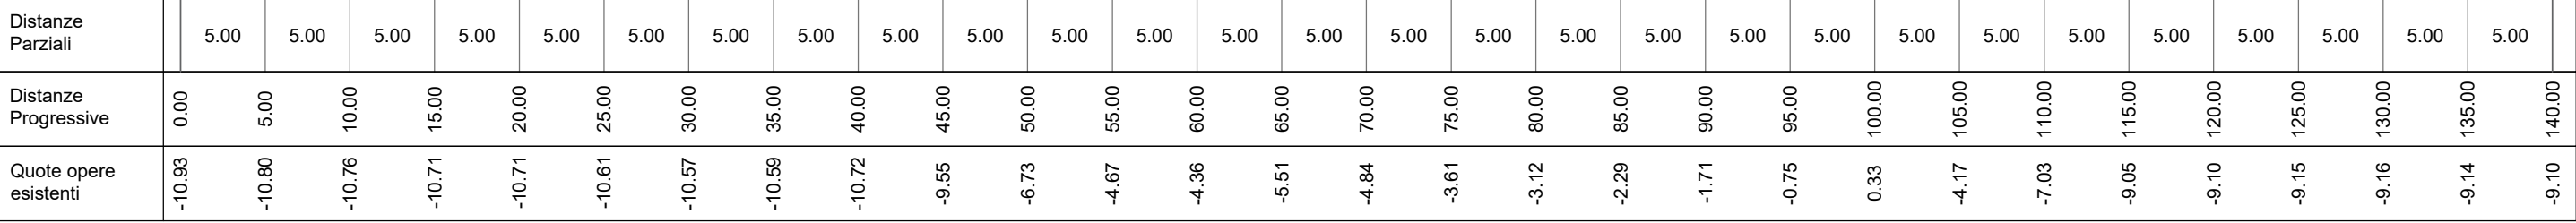


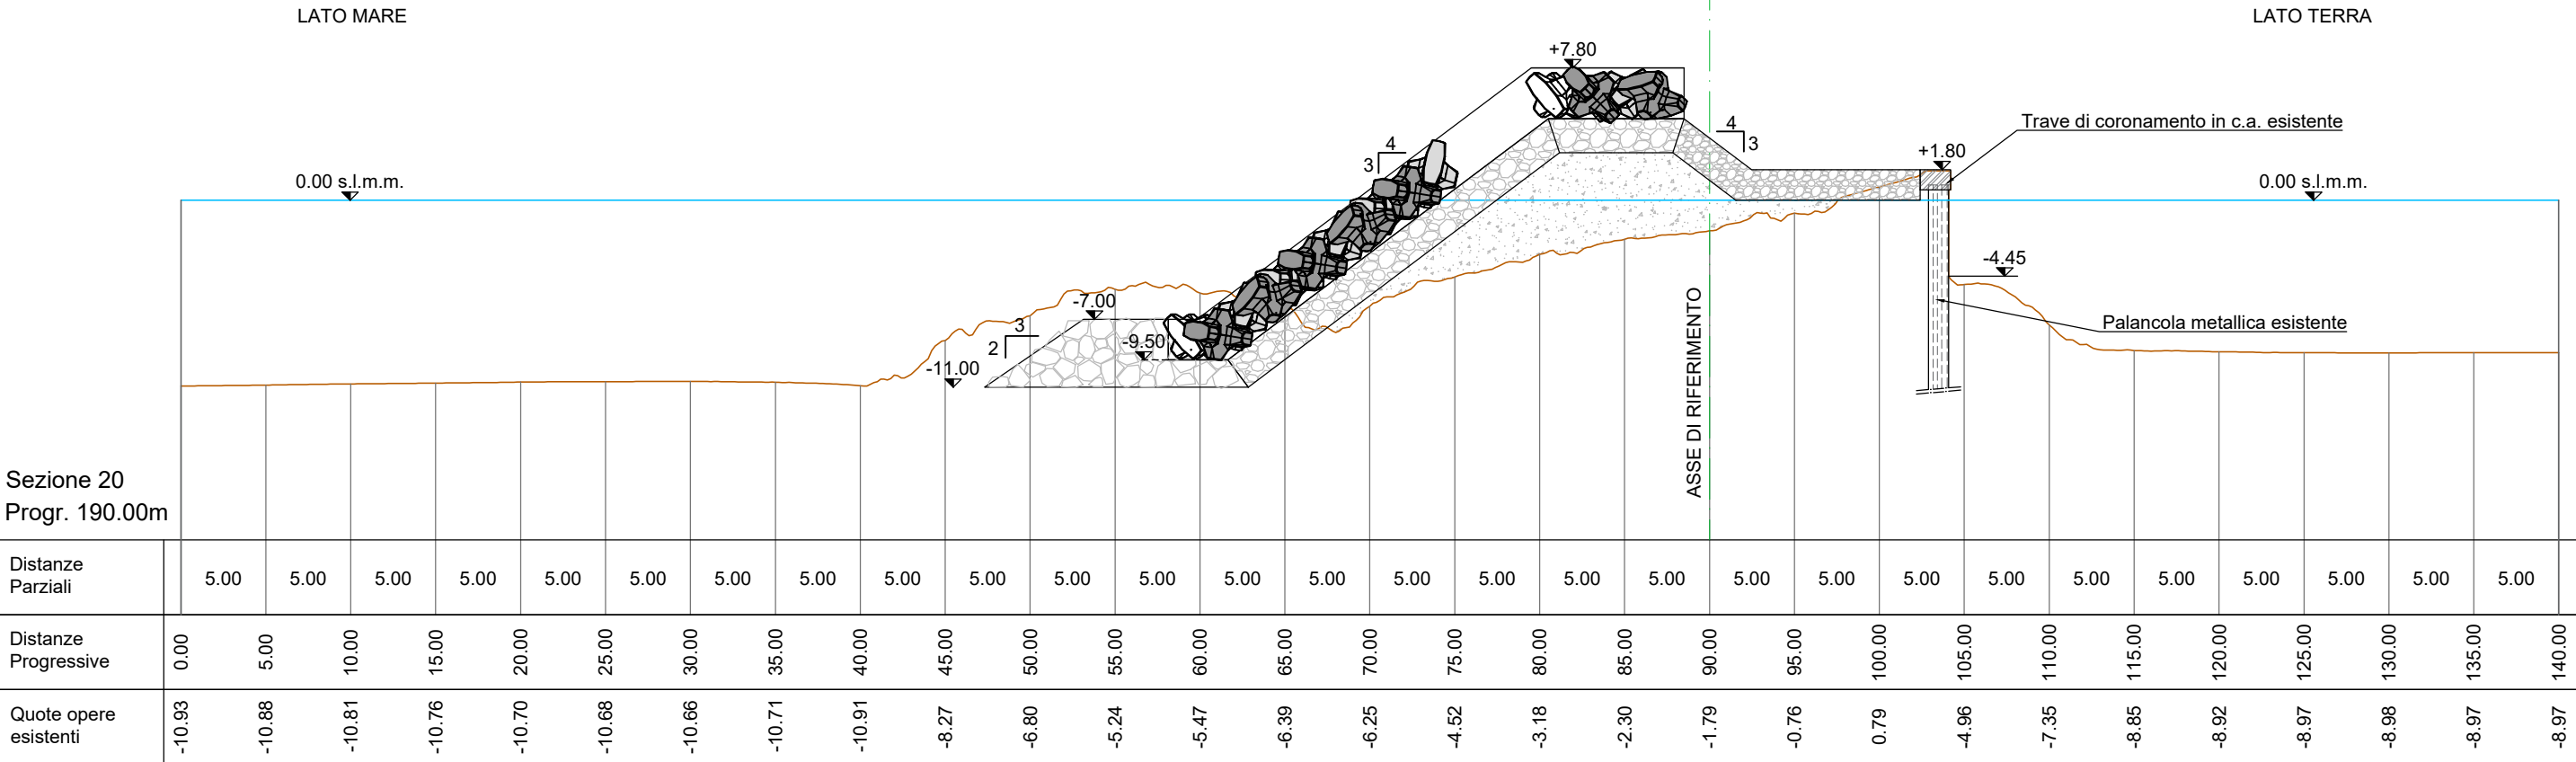
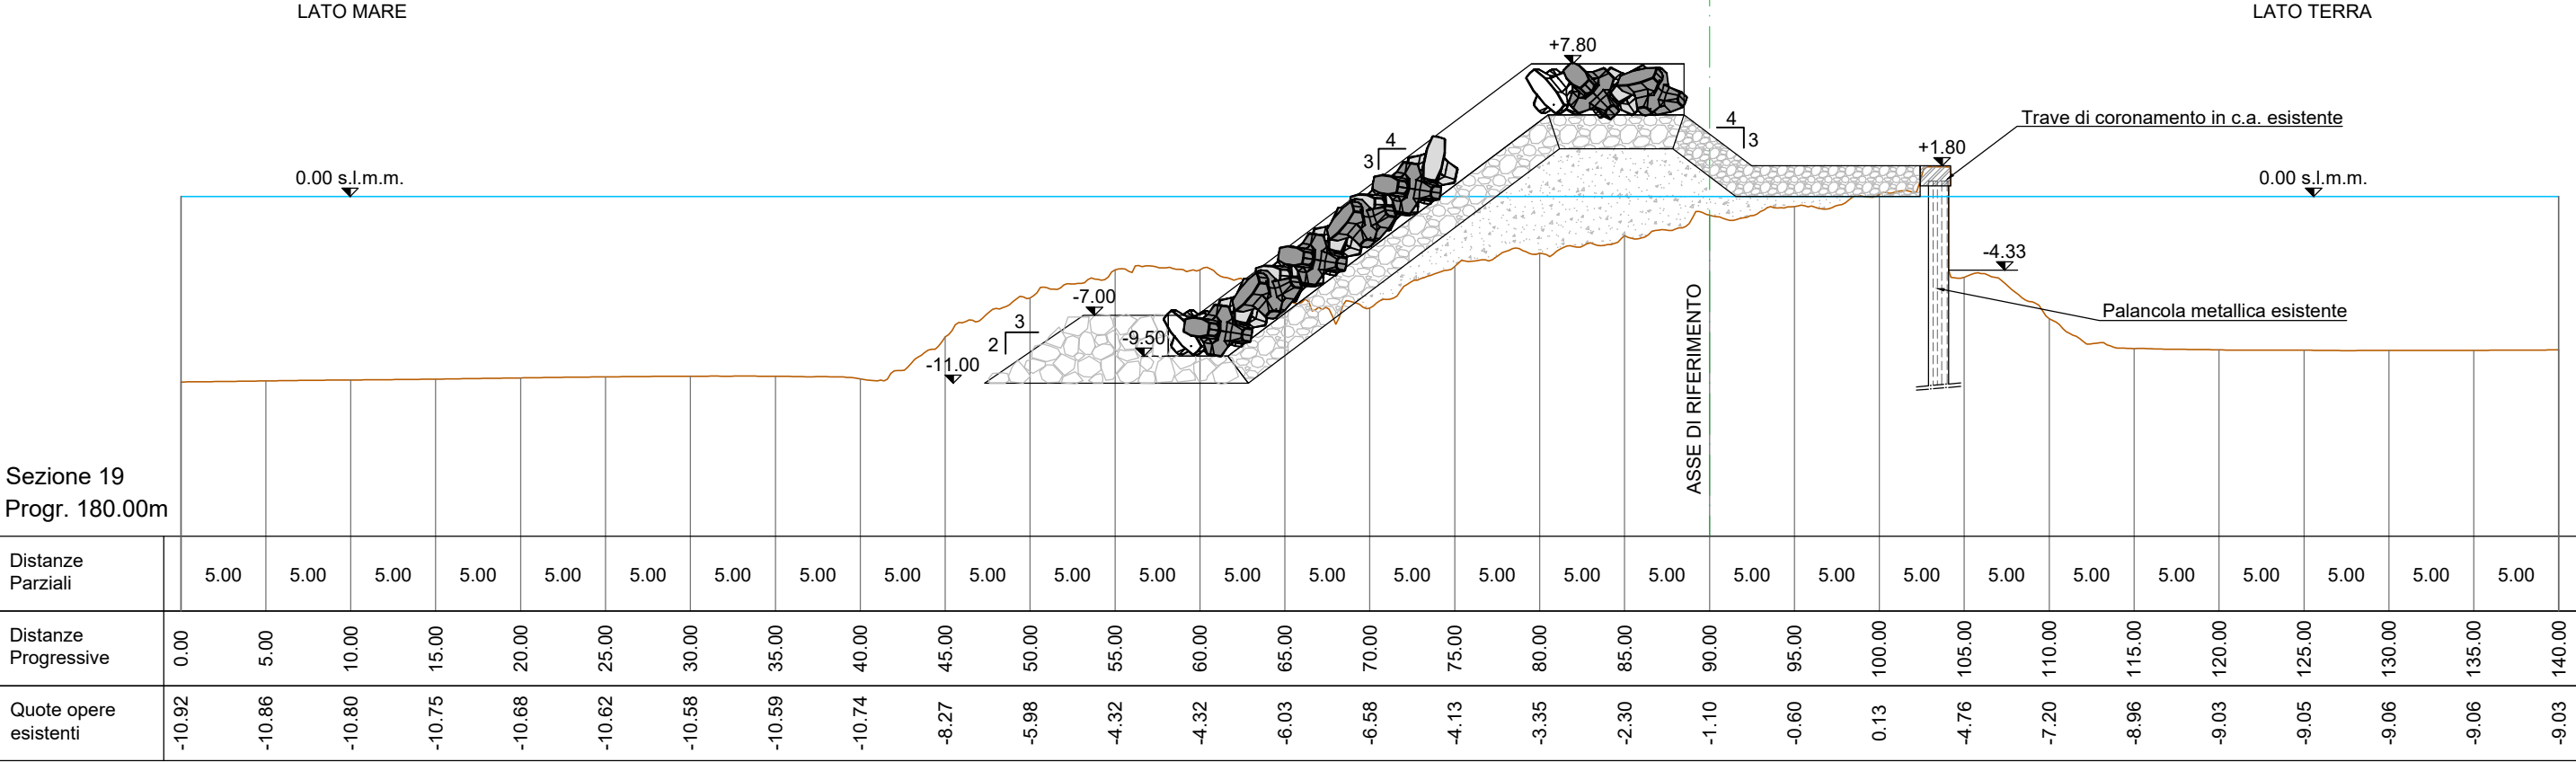




Sezione 21
Progr. 200.00m


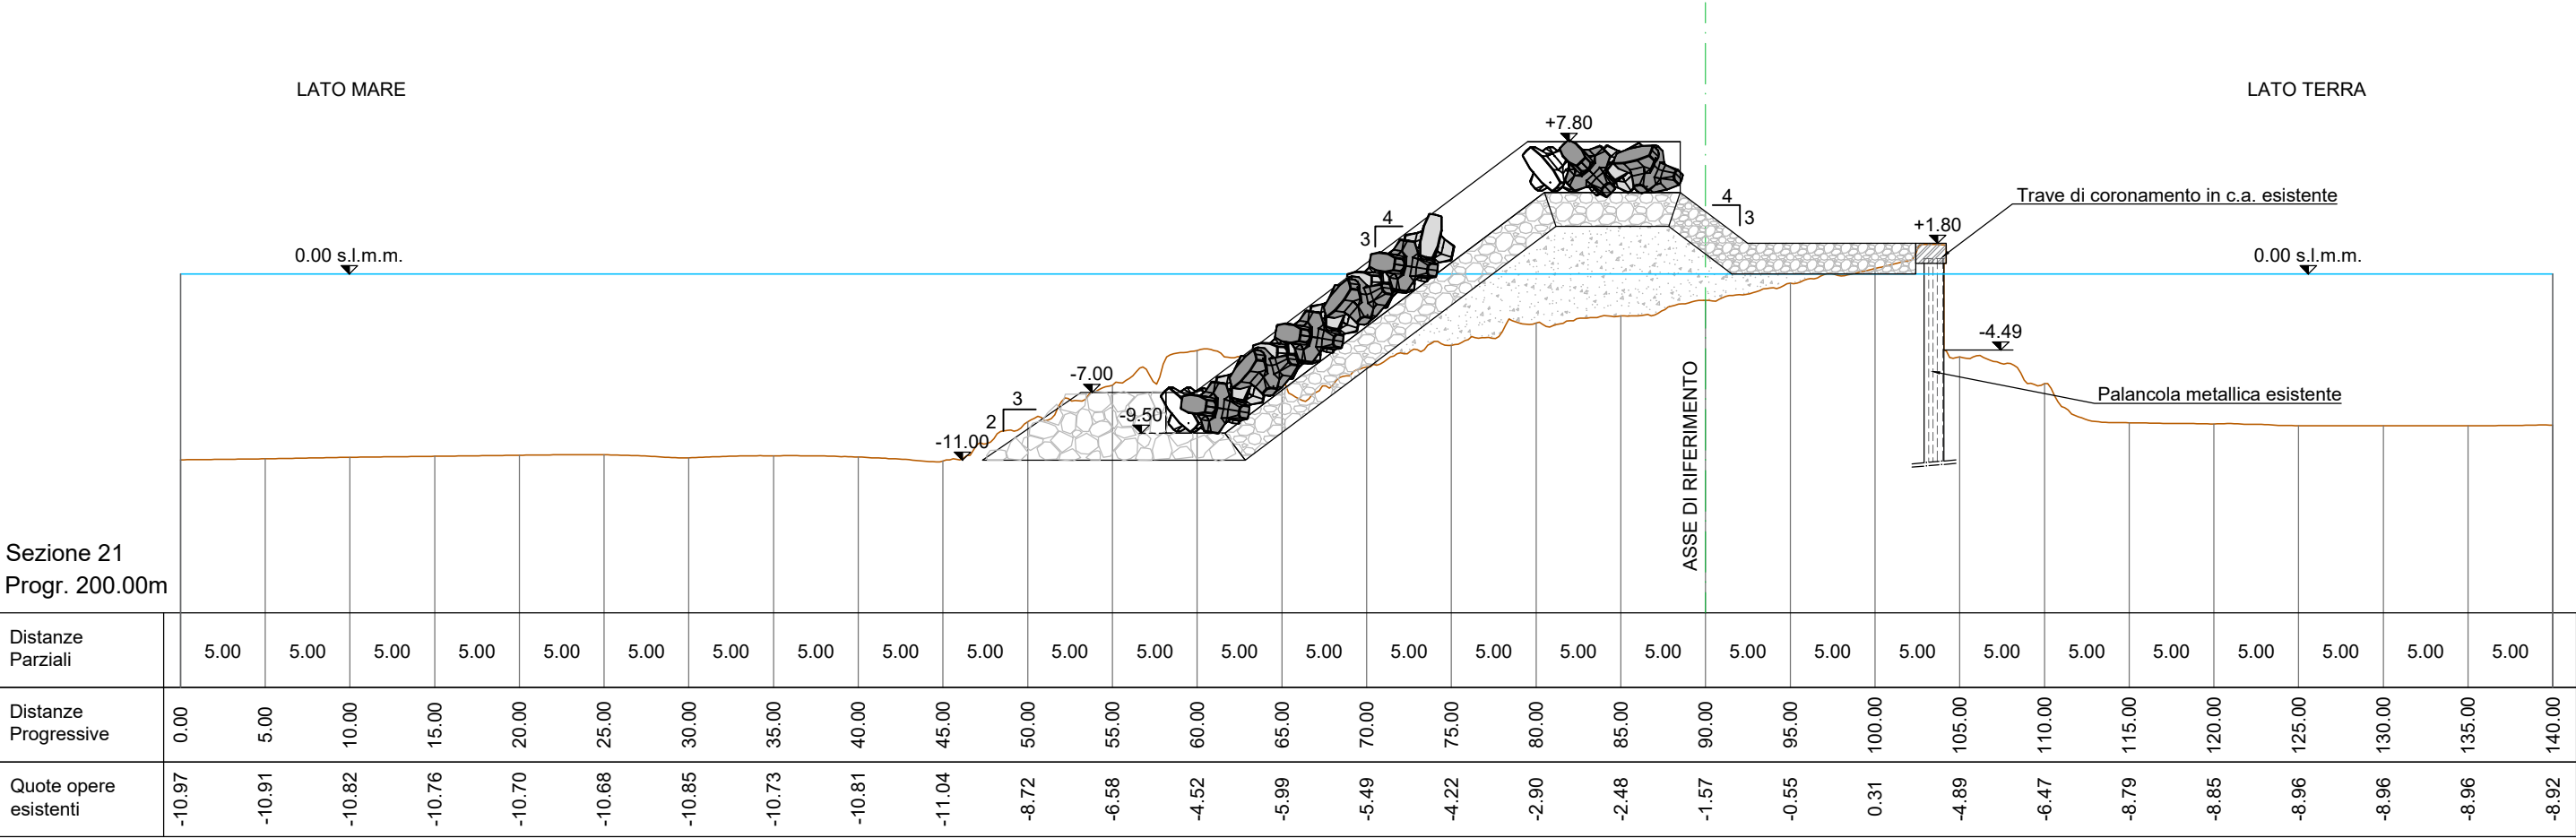


Sezione 22
Progr. 210.00m

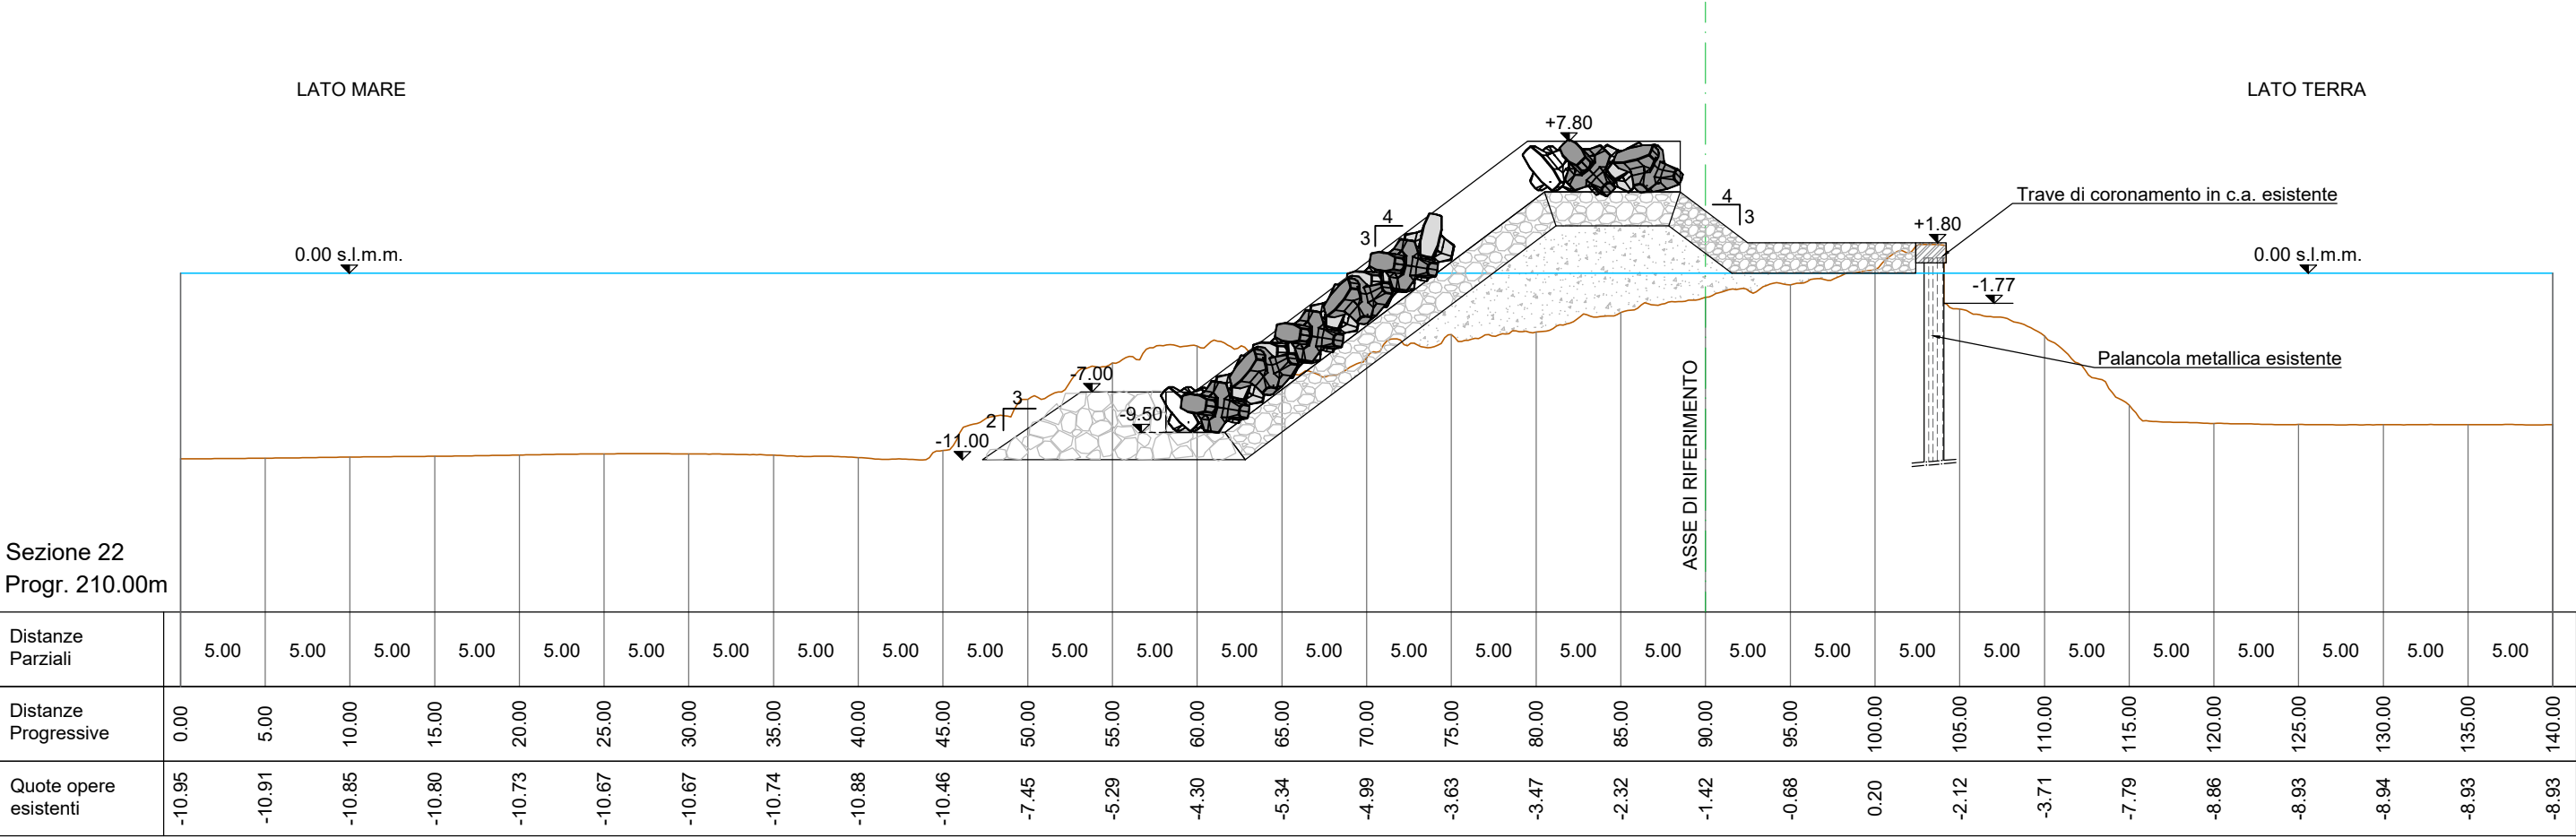


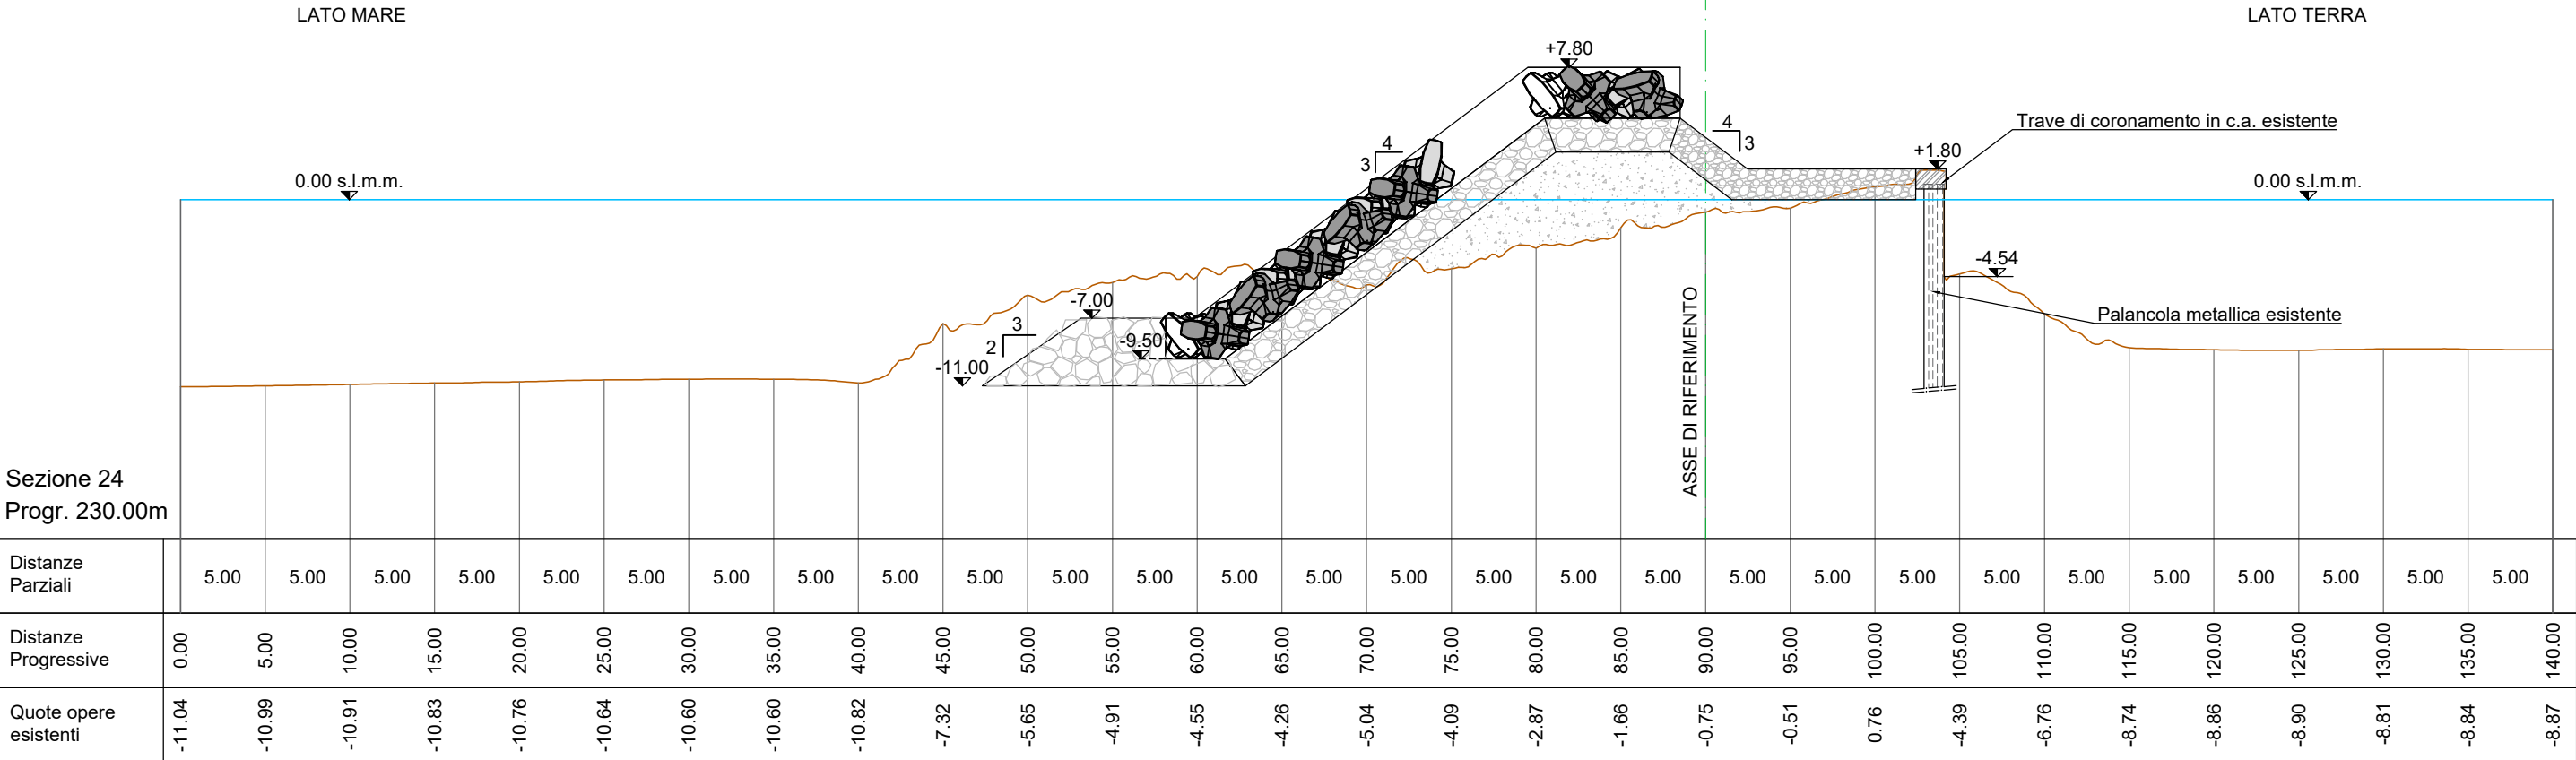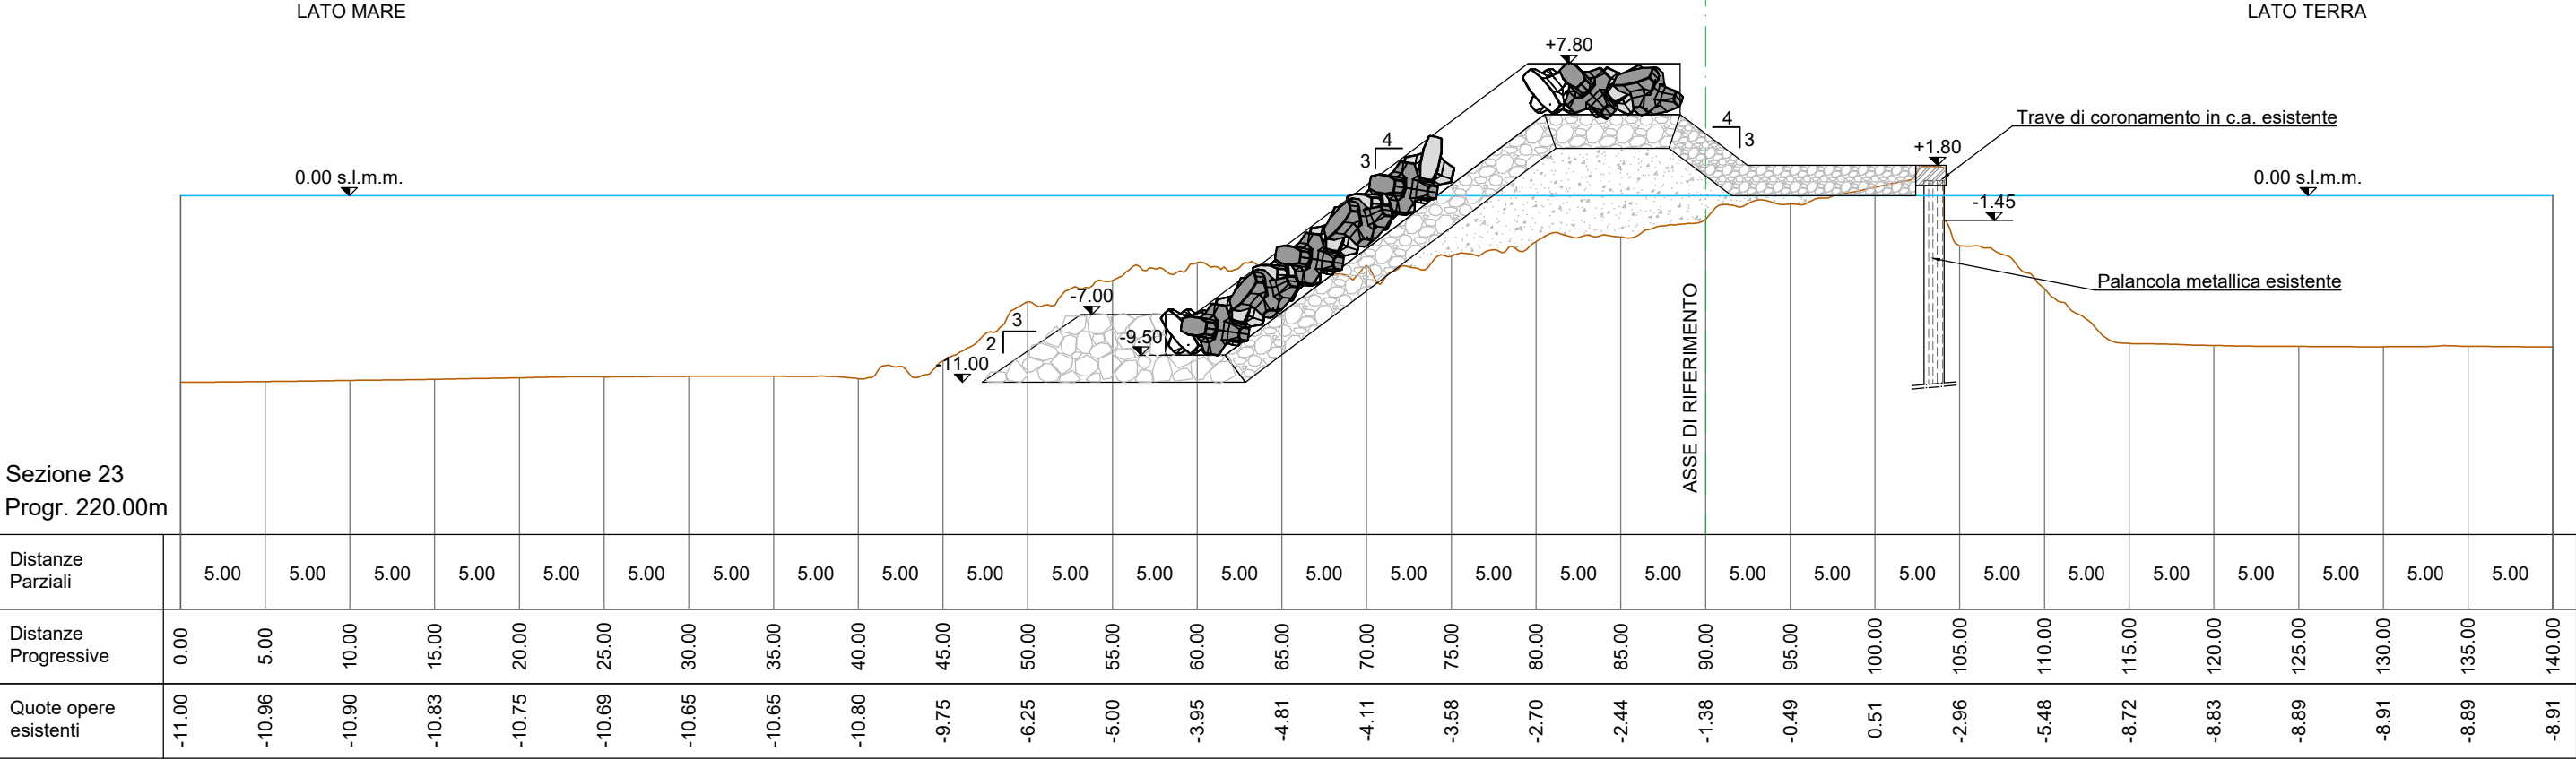

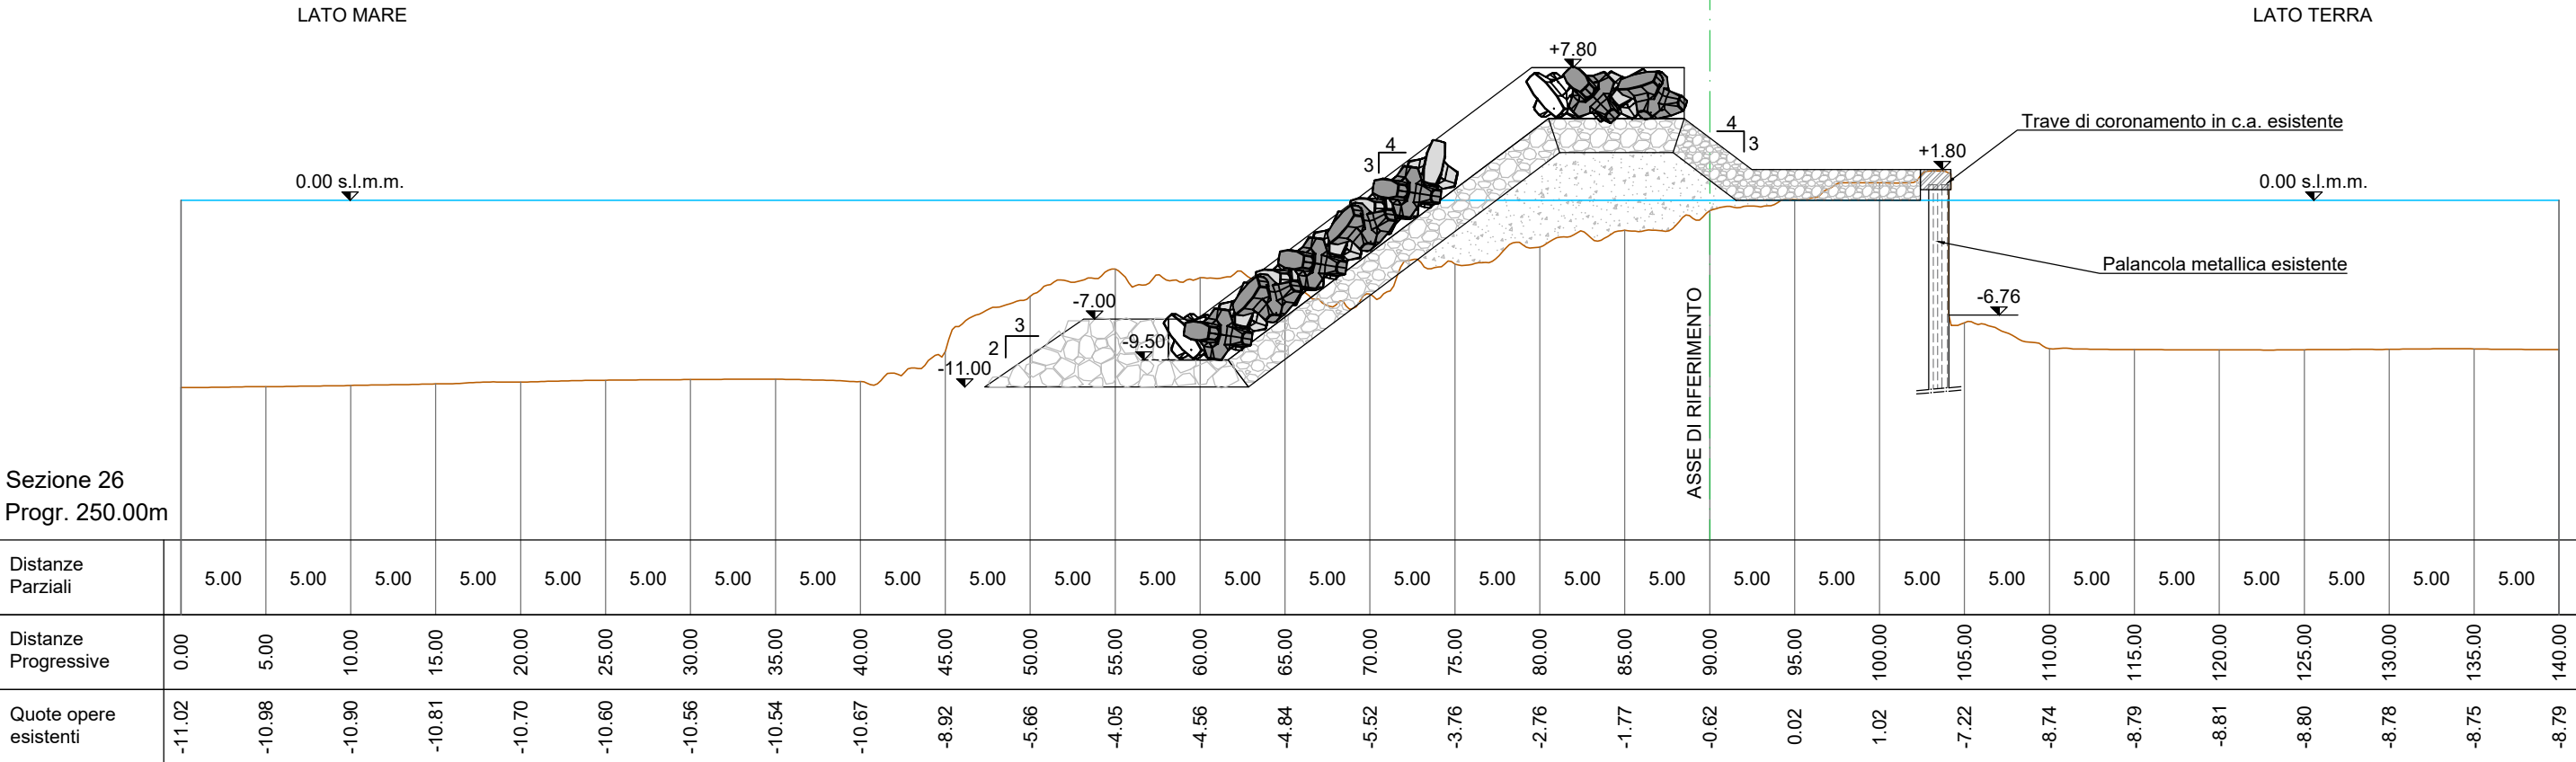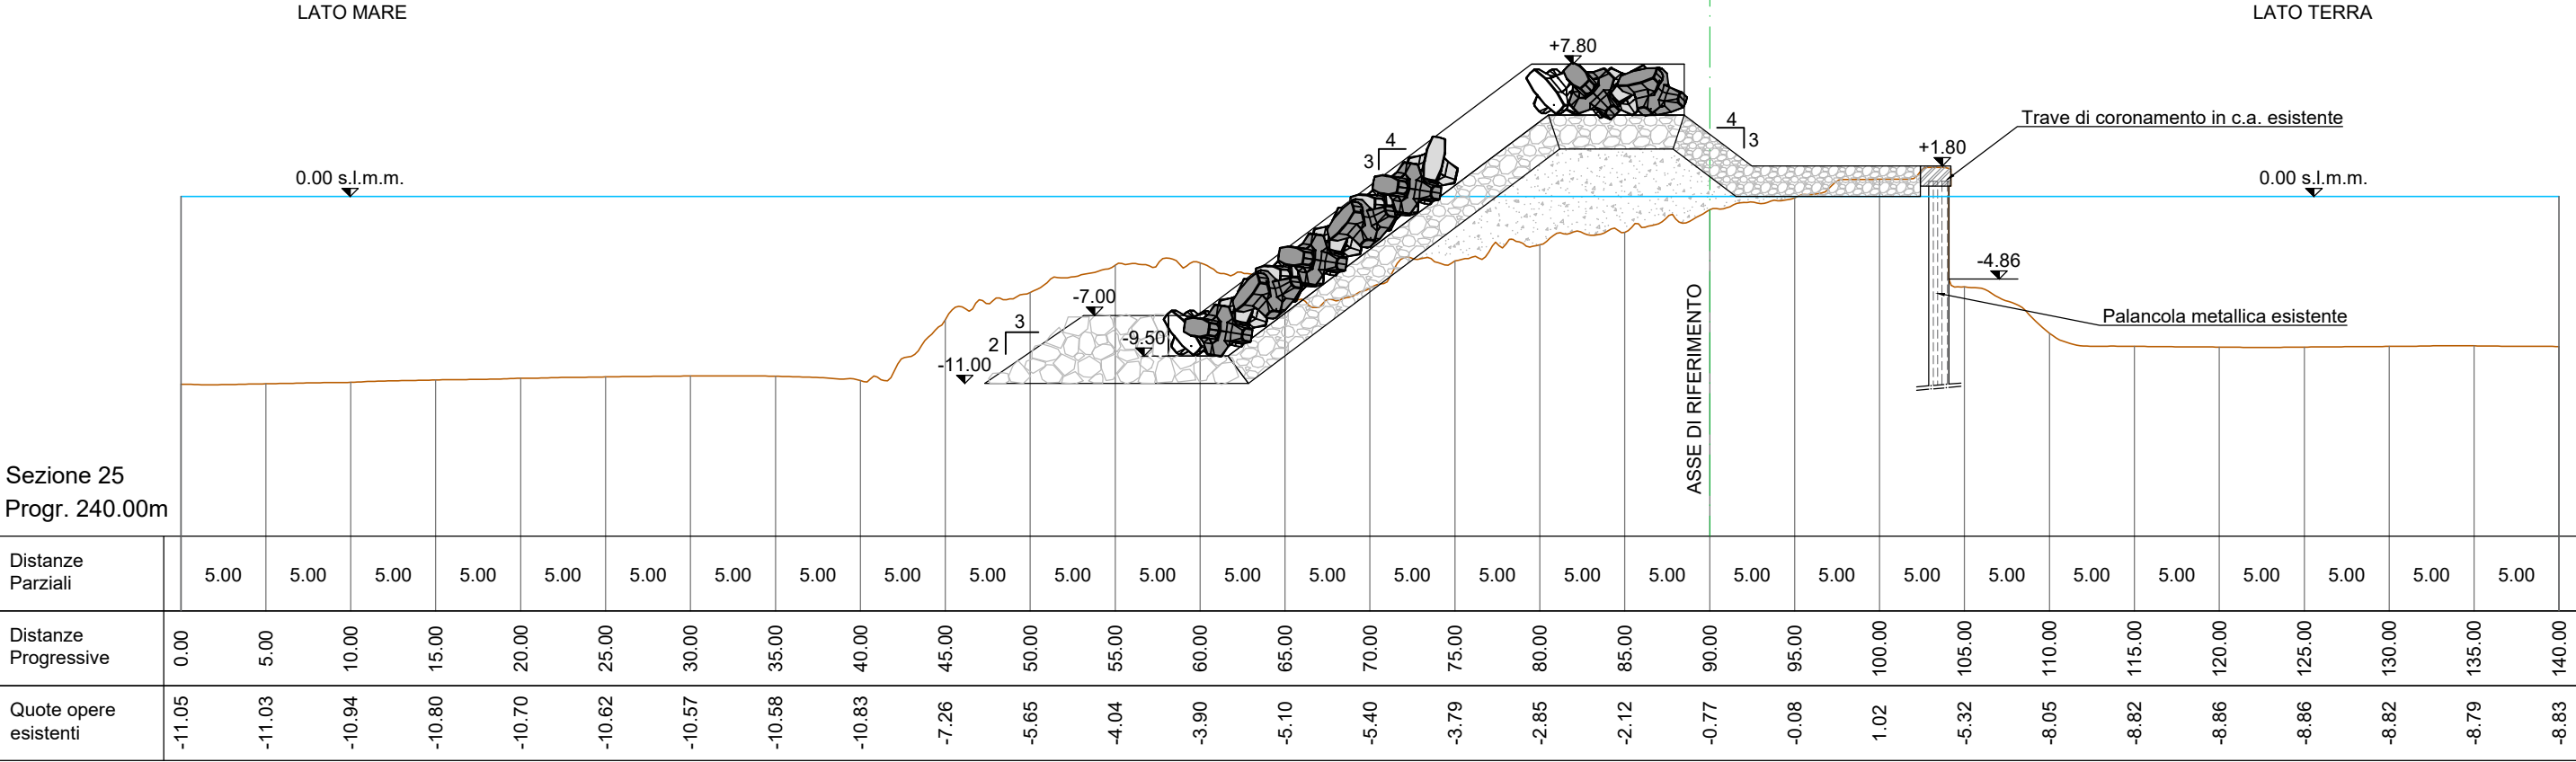


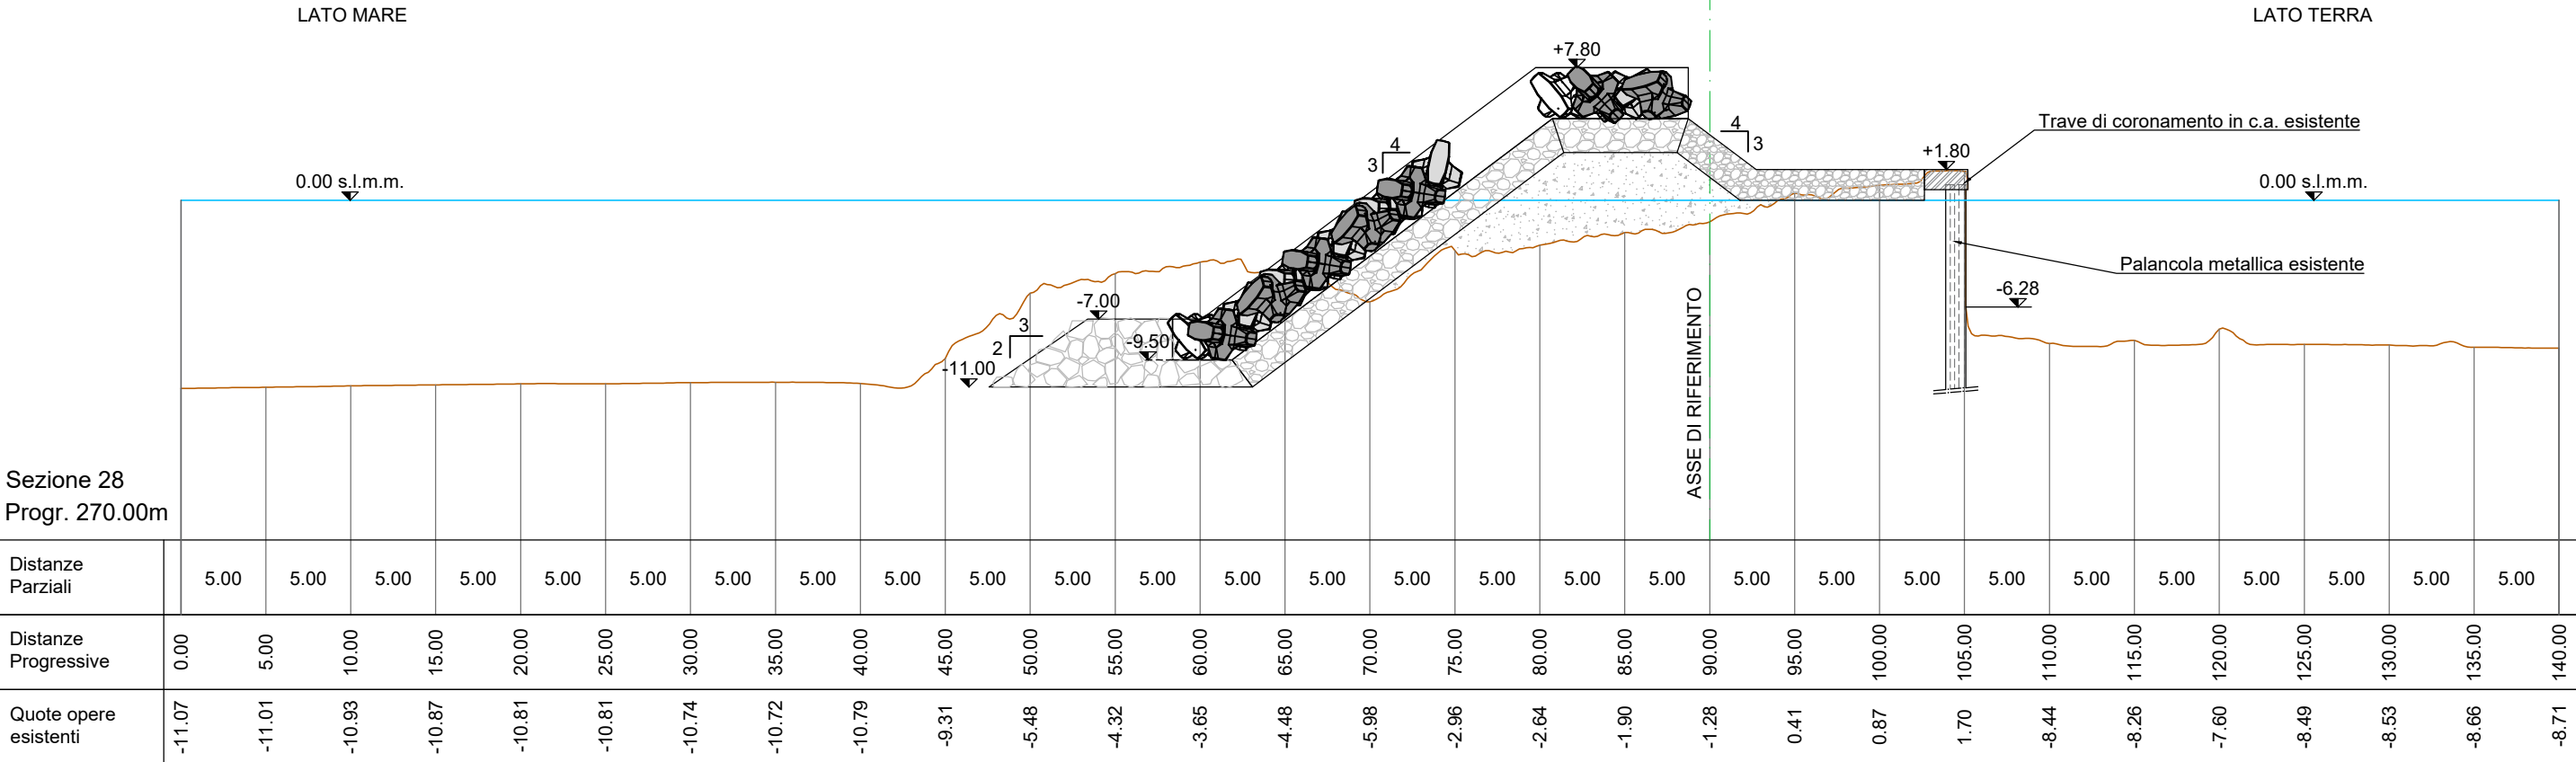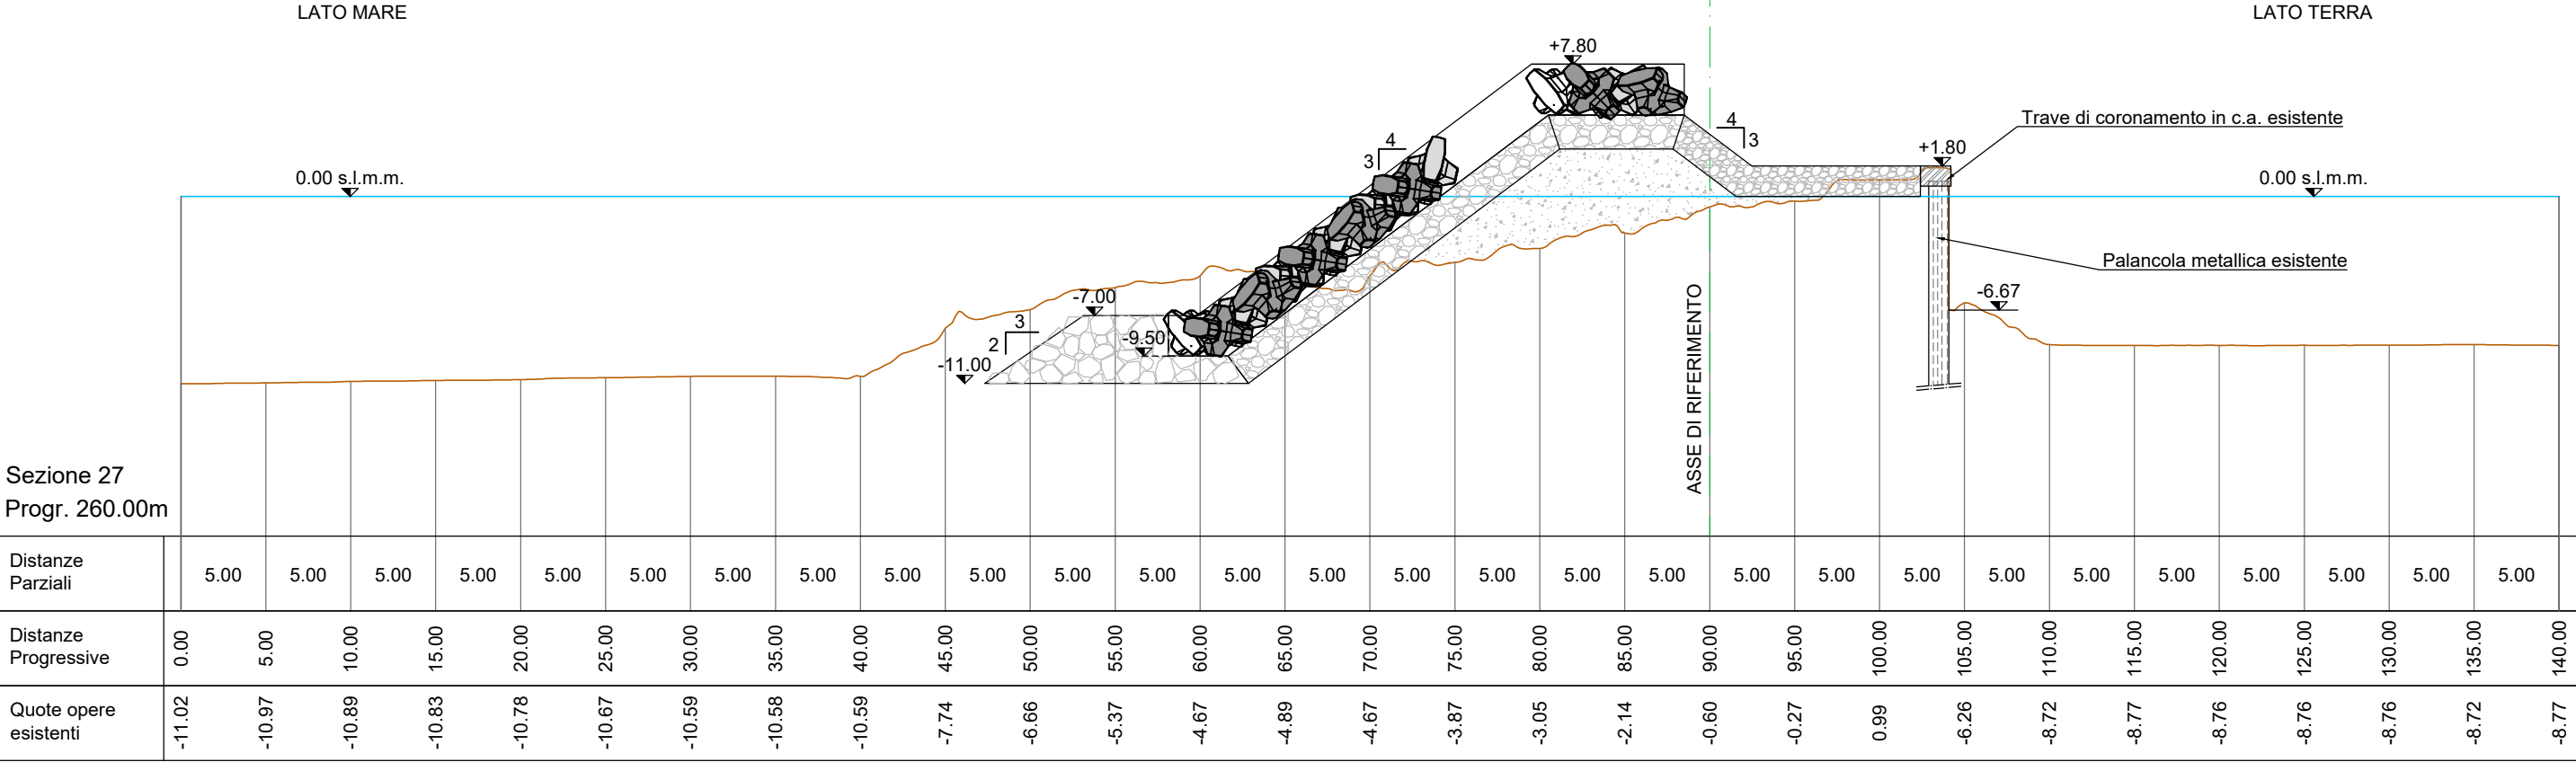


Sezione 29
Progr. 280.00m

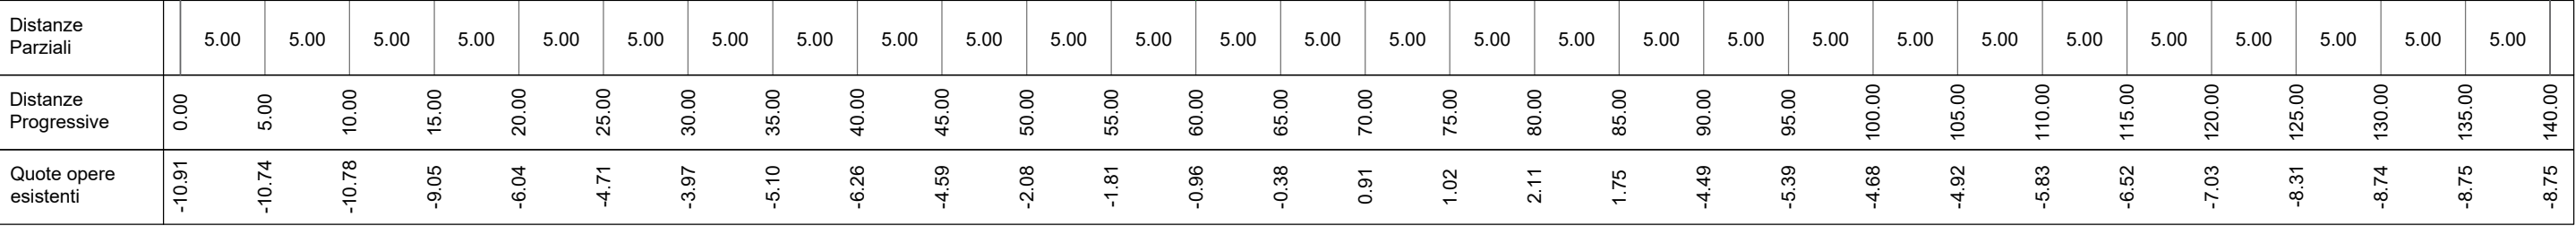

Sezione 30
Progr. 290.00m

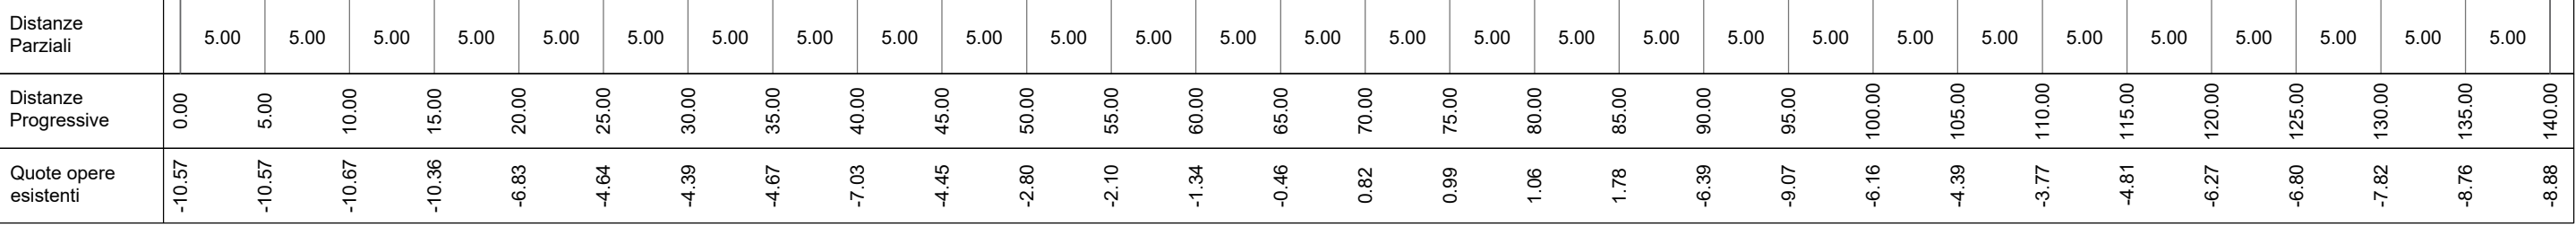

Sezione 31
Progr. 300.00m

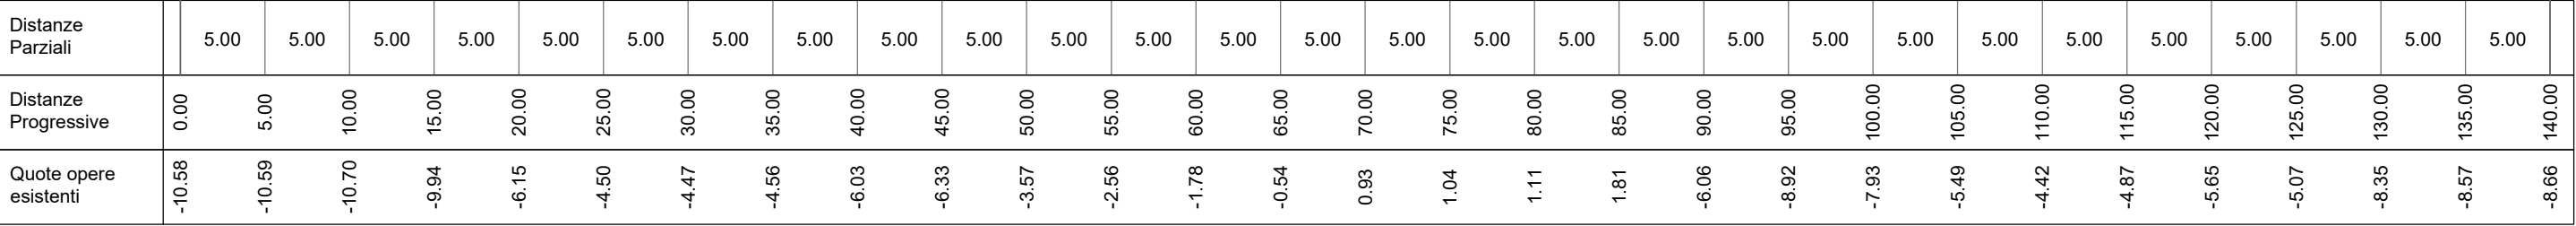

Sezione 32
Progr. 310.00m

