



SEZIONE TIPO DALLA PROGR. 0,00 m ALLA PROGR. 157,00 m
scala 1:200

STRALCIO PLANIMETRICO
scala 1:2000

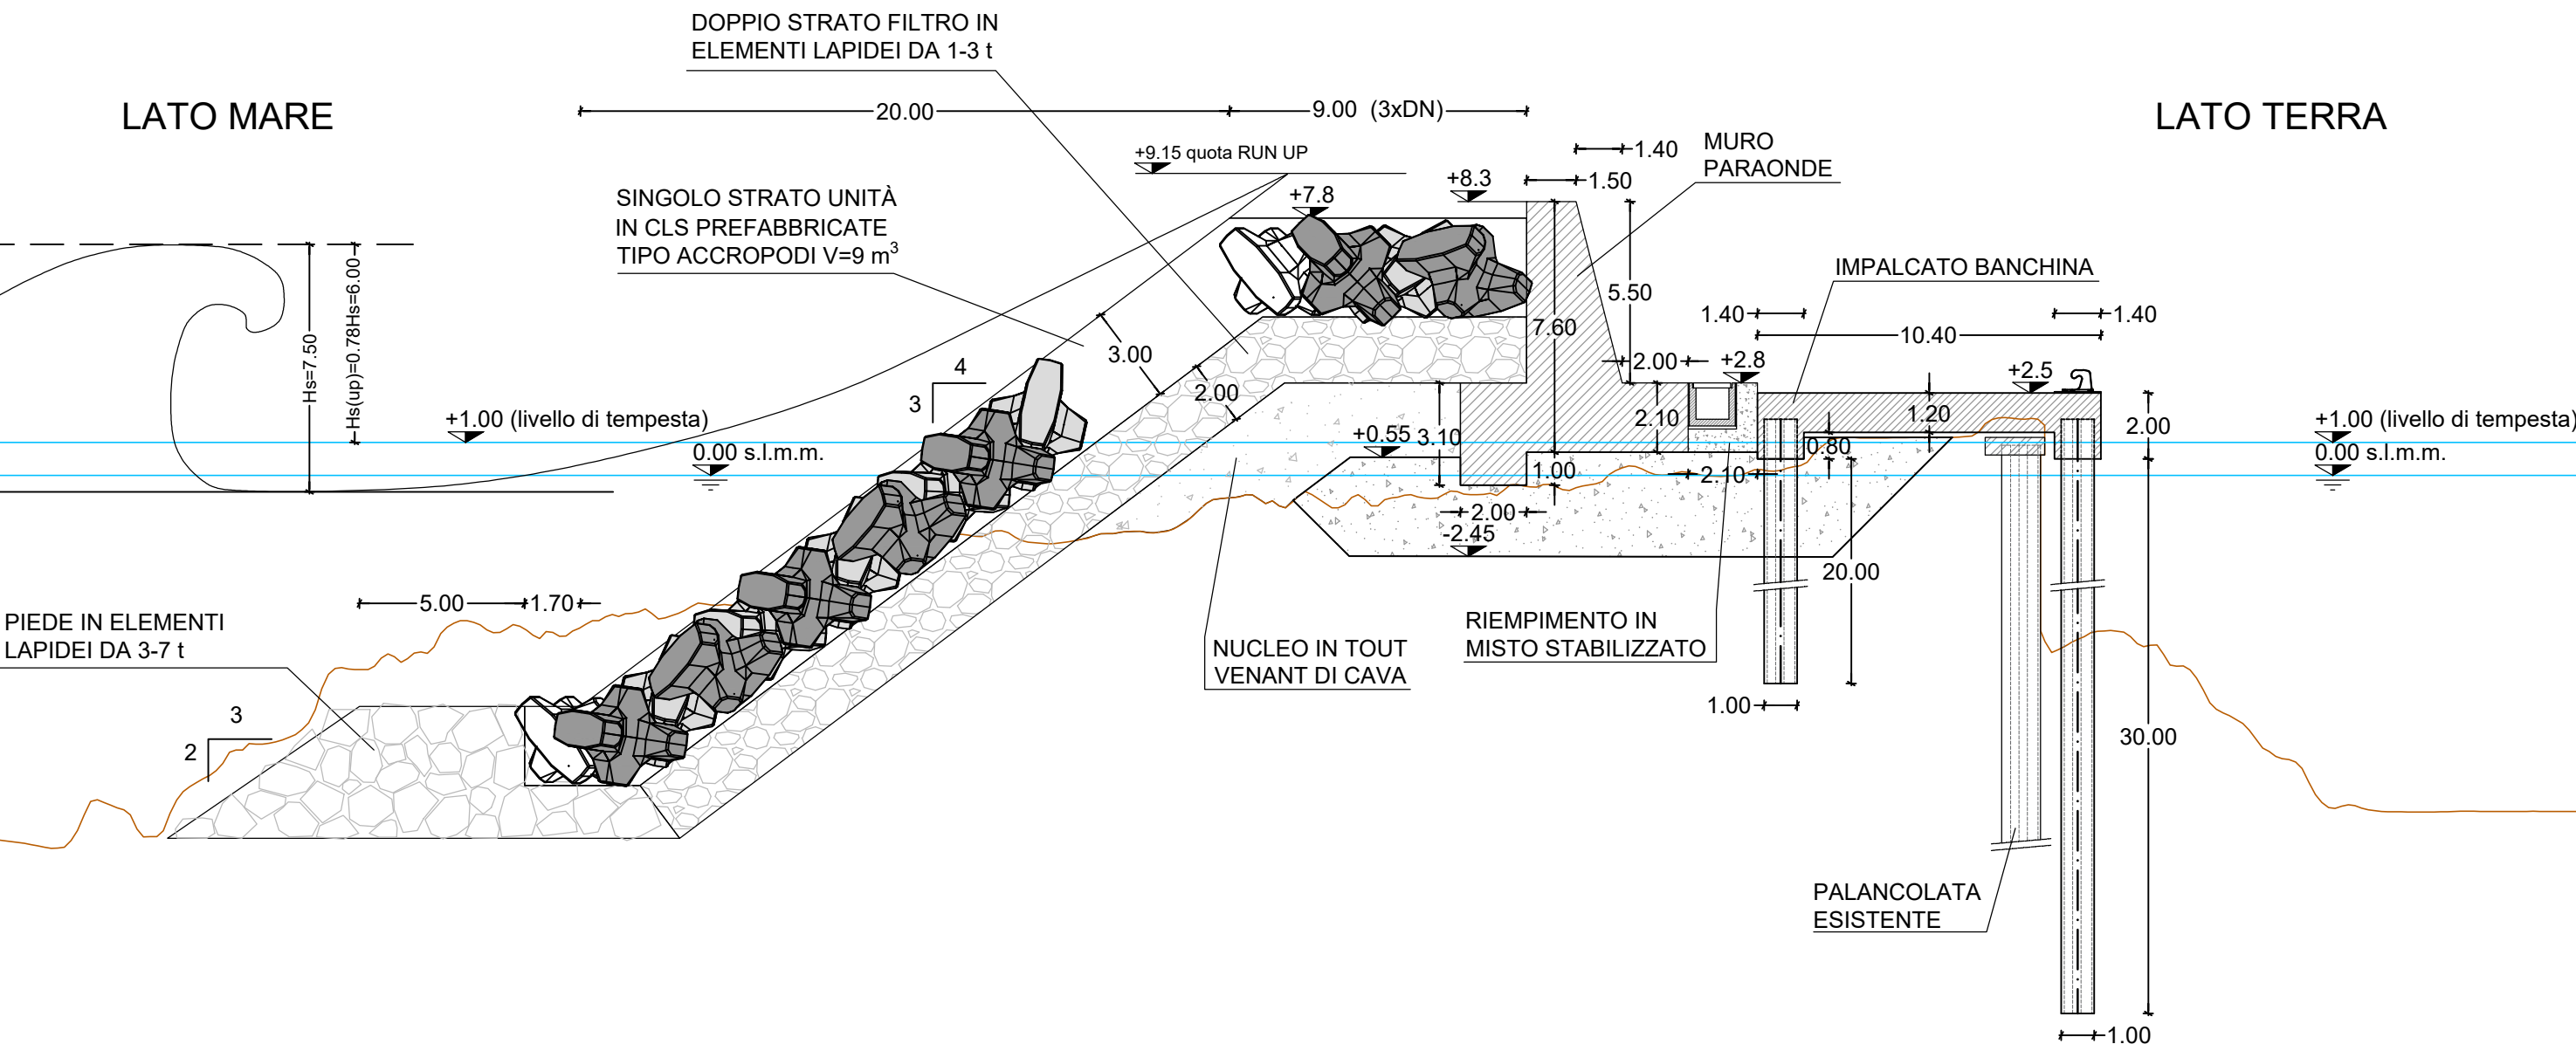

Dipartimento delle Infrastrutture e della mobilità e dei trasporti
Servizio 8 - Infrastrutture marittime e portuali

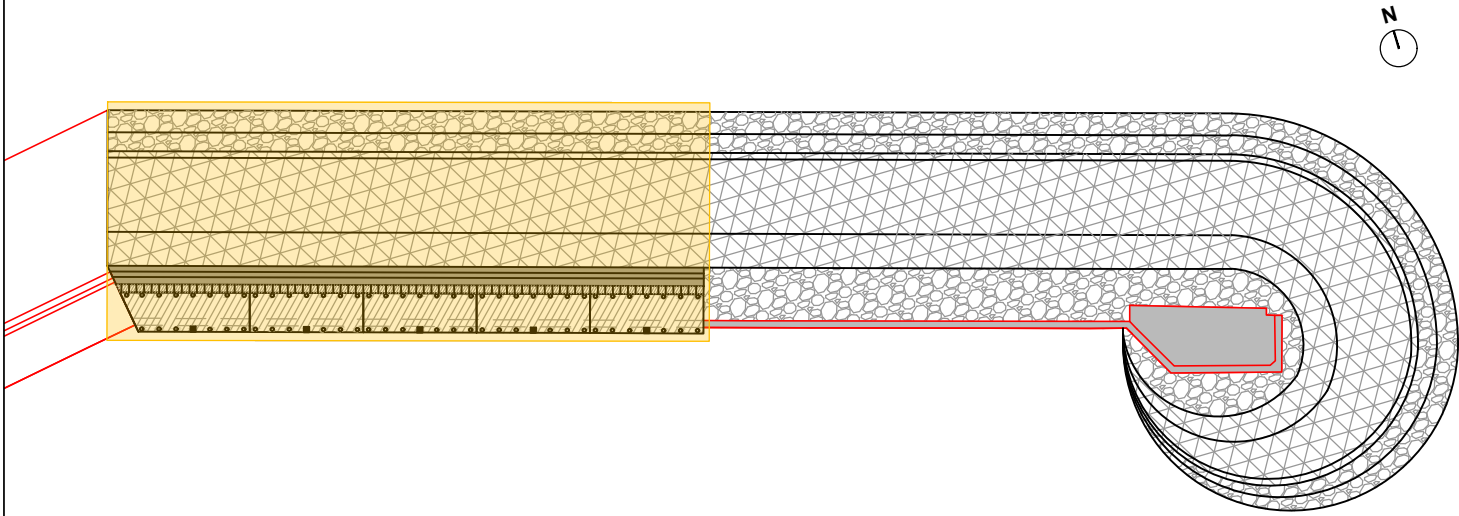

POTENZIAMENTO DELLE OPERE MARITTIME ESISTENTI PER LA
MESSA IN SICUREZZA E PROLUNGAMENTO DIGA FORANEA DEL
PORTO DI CASTELLAMMARE DEL GOLFO (TP)

PROGETTO DEFINITIVO

R.T.P. 	Il Progettista Ing. Daniele D. Cianciolo	Gruppo di Progettazione Ing. Paolo Atzeni Ing. Adamo Calli Ing. Salvatore Torrisi	Il RUP Geom. Giuseppe Bruno
			Dipartimento regionale delle infrastrutture, della Mobilità e dei Trasporti Il Dirigente del Servizio 8 Arch. Carmelo Ricciardo

Titolo elaborato: SEZIONE TIPO 1/2

CODICE ELABORATO: 04_PR_SZ_02		REVISIONE:		SCALA: 1:200	
c	REVISIONE A SEGUITO DI RAPPORTO DI VERIFICA	LUGLIO 2021	S. TORRISI	P.ATZENI	D. CIANCIOLO
B	REVISIONE	MARZO 2021	S. TORRISI	P.ATZENI	D. CIANCIOLO
A	PRIMA EMISSIONE	FEBBRAIO 2021	A.CALI	P.ATZENI	D. CIANCIOLO
REV.	DESCRIZIONE	DATA	REDATTO	VERIFICATO	APPROVATO

ARTICOLI ELENCO PREZZI

- 01.05.05	- 03.02.01.002	- 04.01.06.006	- 17.02.04.002	- 17.02.003	- 17.03.12
- 01.05.06	- 03.02.03	- 04.01.14	- 17.02.04.003	- 17.02.07	- 17.04.03.002
- 03.01.04.004	- 03.05.03.001	- 17.02.01	- 17.02.05	- 17.03.02	
- 03.01.13.001	- 04.01.01.002	- 17.02.03	- 17.02.06.002	- 13.03.08.003	