



SEZIONE TIPO DALLA PROGR. 157,00 m ALLA PROGR. 310,00 m
scala 1:200

STRALCIO PLANIMETRICO
scala 1:2000

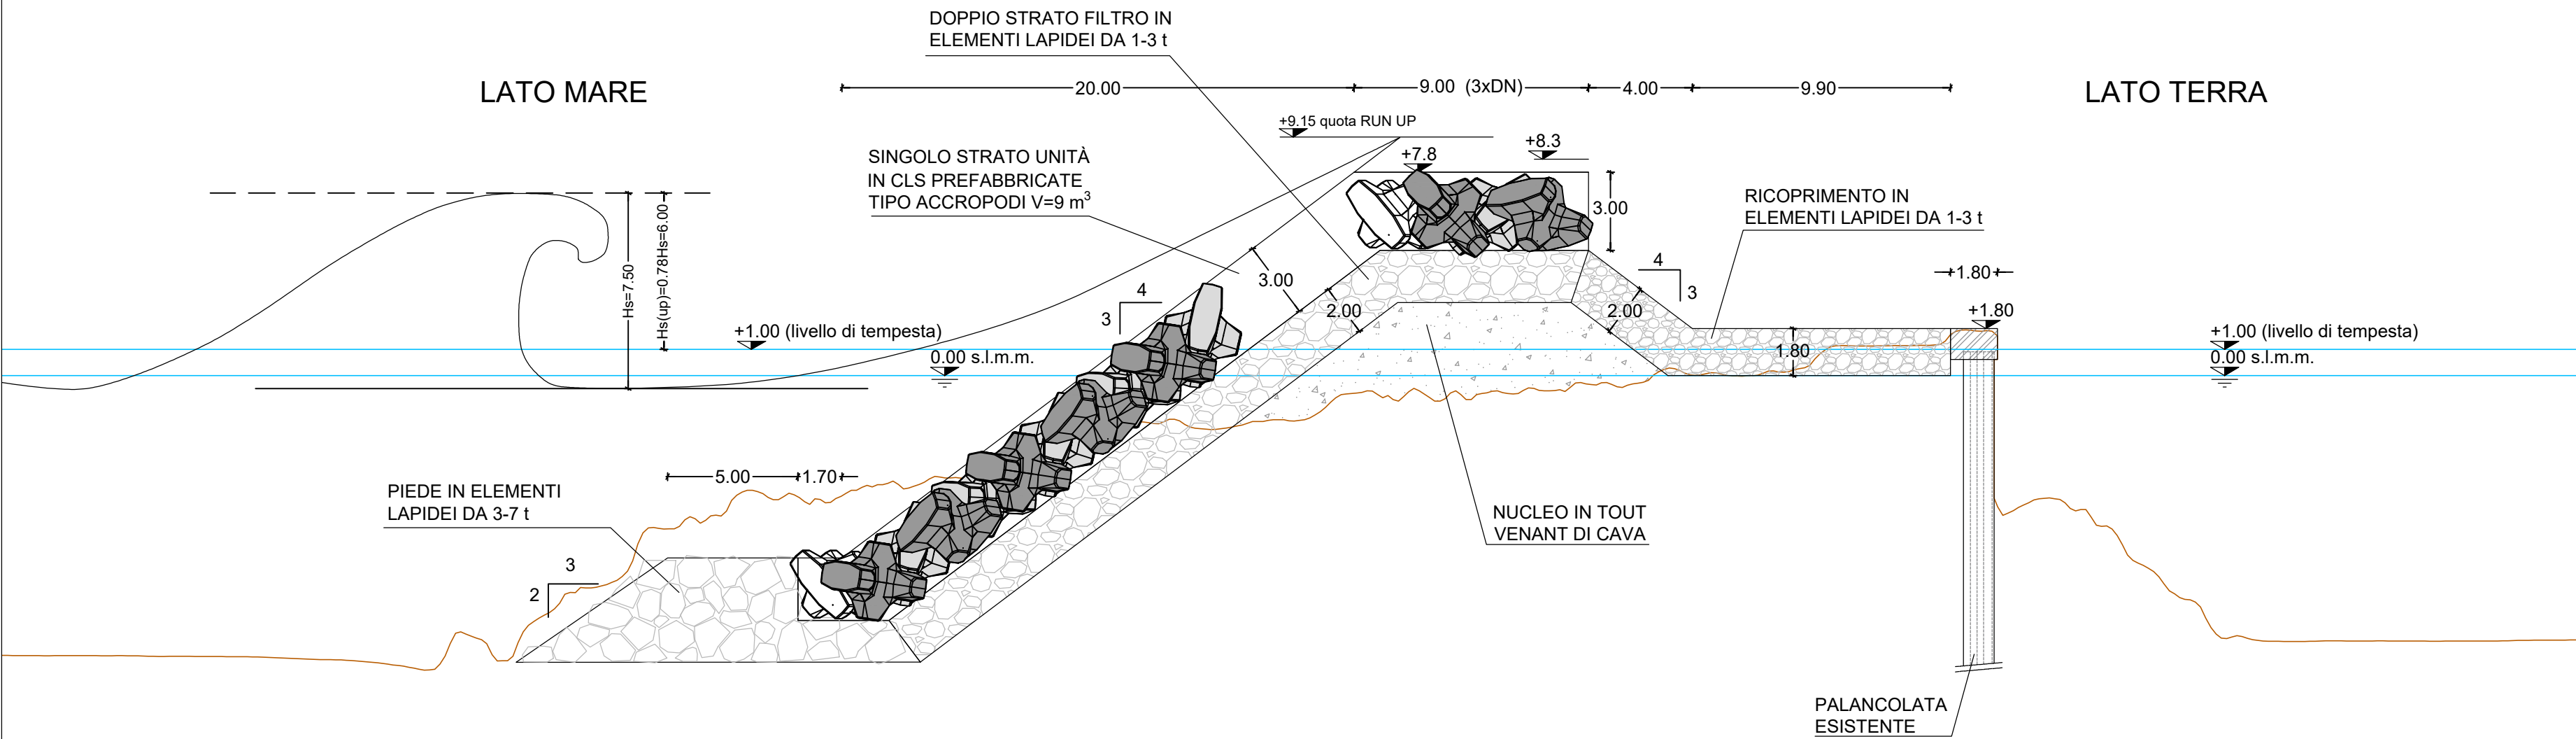

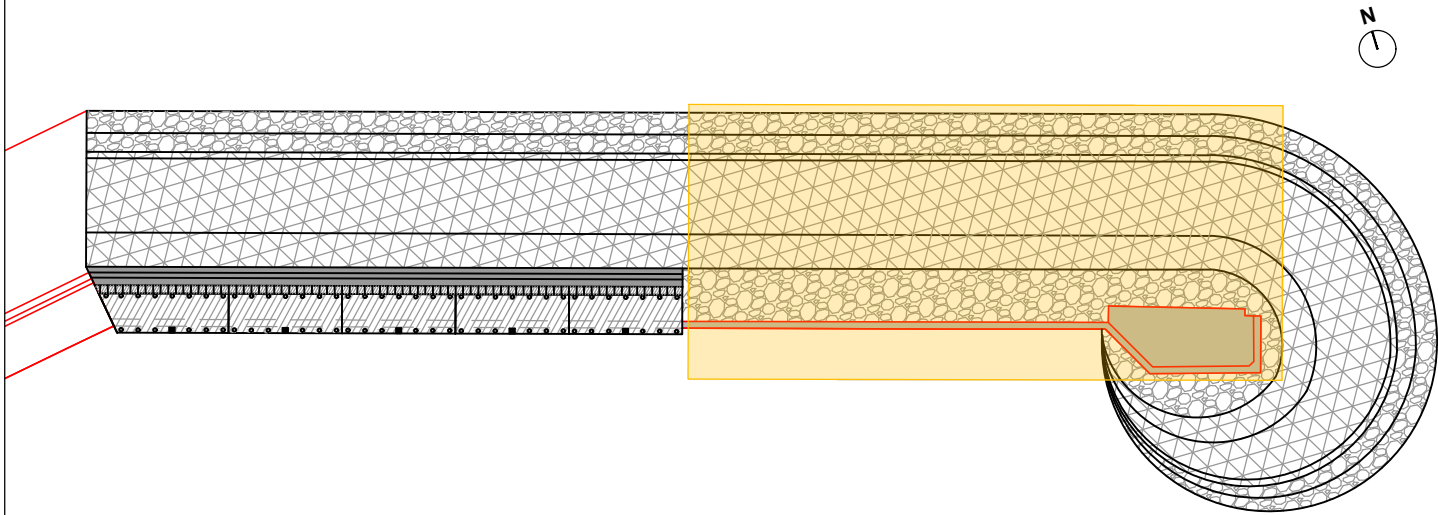

UNIONE EUROPEA
Programma Operativo
Complementare 2014/2020



REGIONE
SICILIANA



Repubblica Italiana

Assessorato regionale delle
infrastrutture e della Mobilità

Dipartimento delle Infrastrutture e della mobilità e dei trasporti
Servizio 8 - Infrastrutture marittime e portuali



POTENZIAMENTO DELLE OPERE MARITTIME ESISTENTI PER LA
MESSA IN SICUREZZA E PROLUNGAMENTO DIGA FORANEA DEL
PORTO DI CASTELLAMMARE DEL GOLFO (TP)

PROGETTO DEFINITIVO



R.T.P.
MADA
ENGINEERING



Il Progettista
Mada Engineering s.r.l.
Ing. Daniele D. Cianciolo
a) C.O.N.C. n° 43943
CATANIA

Gruppo di Progettazione
Ing. Paolo Atzeni
Ing. Adamo Call
Ing. Salvatore Torrisi

Il RUP
Geom. Giuseppe Bruno
Dipartimento regionale delle
infrastrutture, della
Mobilità e dei Trasporti
Il Dirigente del Servizio 8
Arch. Carmelo Ricciardo

Titolo elaborato: SEZIONE TIPO 2/2

CODICE ELABORATO: 04_PR_SZ_03		REVISIONE: C		SCALA: 1:50	
c	REVISIONE A SEGUITO DI RAPPORTO DI VERIFICA	LUGLIO 2021	S. TORRISI	P.ATZENI	D. CIANCIOLO
B	REVISIONE	MARZO 2021	S. TORRISI	P.ATZENI	D. CIANCIOLO
A	PRIMA EMISSIONE	FEBBRAIO 2021	A.CALI	P.ATZENI	D. CIANCIOLO
REV.	DESCRIZIONE	DATA	REDATTO	VERIFICATO	APPROVATO

ARTICOLI ELENCO PREZZI

- 01.05.05	- 17.02.04.002	- 17.02.003	- 17.03.12
- 01.05.06	- 17.02.04.003	- 17.02.07	- 17.04.03.002
- 17.02.01	- 17.02.05	- 17.03.02	
- 17.02.03	- 17.02.06.002	- 13.03.08.003	