


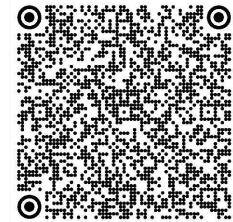

BENINATO SALVATORE
INGEGNERE



REGIONE SICILIANA
Assessorato delle Infrastrutture e della mobilità
DIPARTIMENTO REGIONALE TECNICO
UFFICIO DEL GENIO CIVILE DI TRAPANI





PROGETTO ESECUTIVO

Lavori di manutenzione ordinaria e straordinaria per il recupero funzionale del teatro Tito Marrone nel Comune di Erice.

3.10.EL Impianto antintrusione -

Rev.	DESCRIZIONE	DATA	PROGETTISTA	RUP
0	Prima emissione	APRILE 2021	Ing. S. Beninato	Ing. S. Caruso
A				
B				
C				

Via S. Anna 36 - 94014 Nicosia EN	
TEL +39 392 1846178	
P. Iva 01262770868	
salv89bn@live.it	
salvatore.beninato@ordine.ingegnerienna.it	

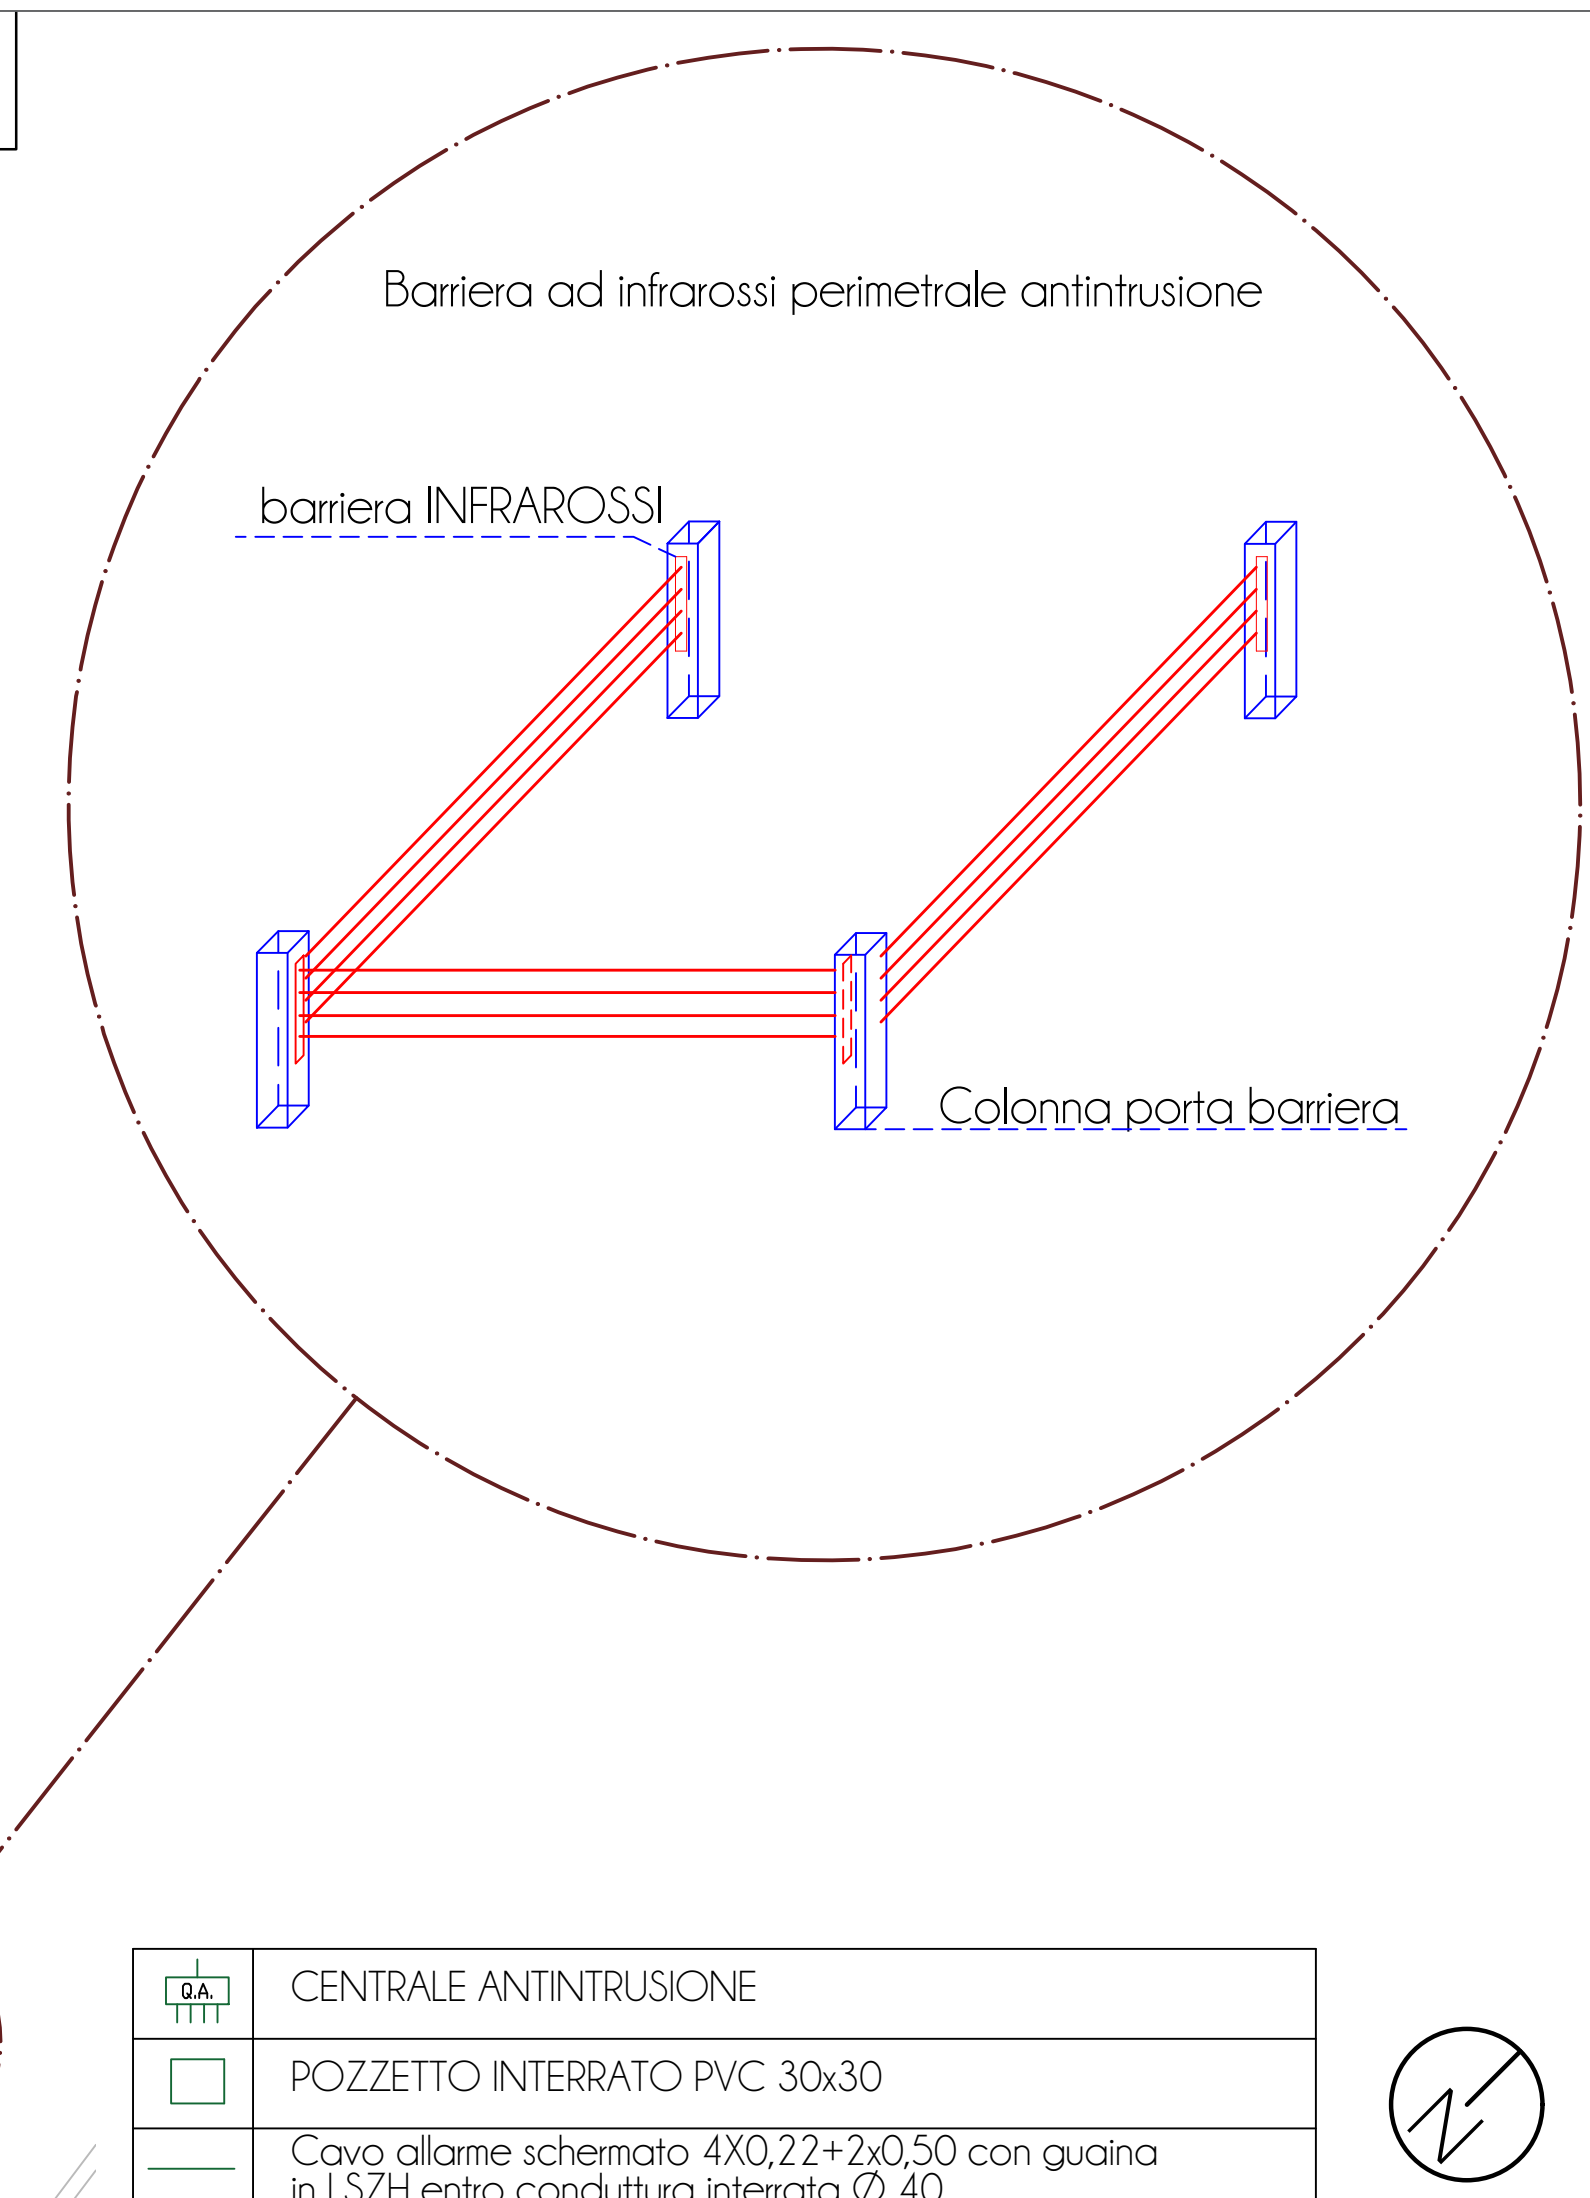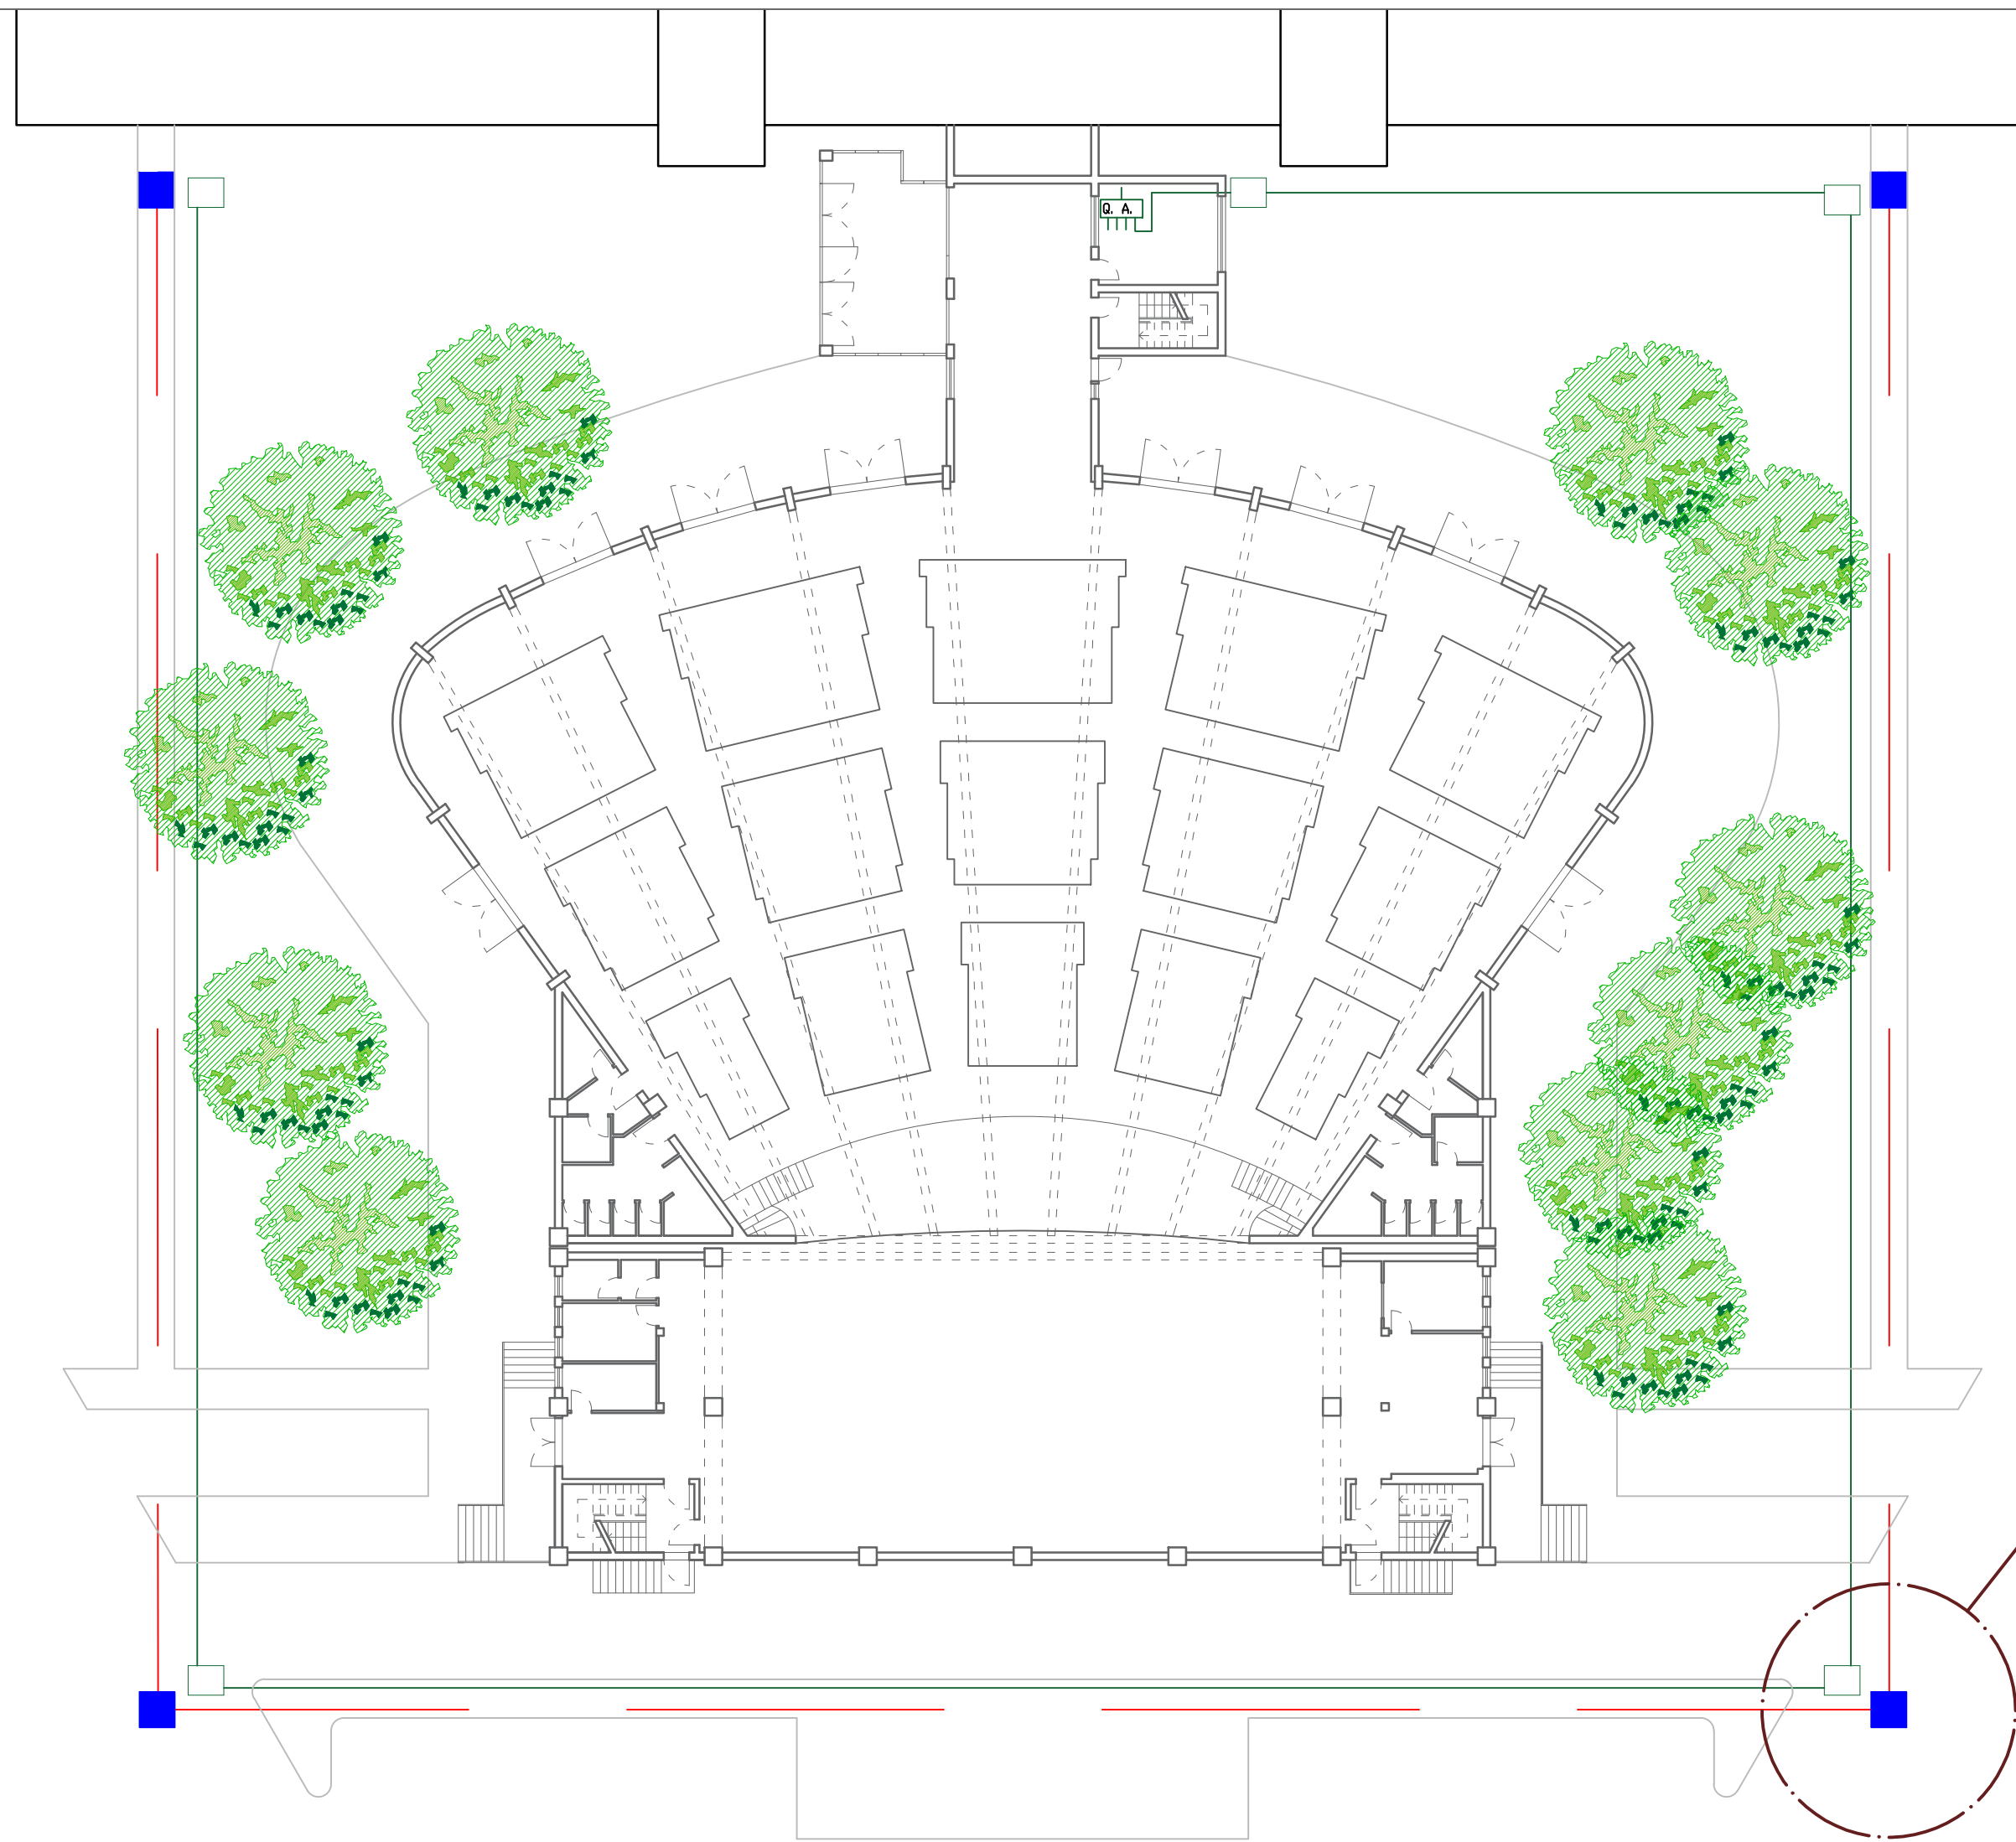

	CENTRALE ANTINTRUSIONE
	POZZETTO INTERRATO PVC 30x30
	Cavo allarme schermato 4X0,22+2x0,50 con guaina in LSZH entro conduttura interrata Ø 40

