BENINATO SALVATORE
INGEGNERE

REGIONE SICILIANA
Assessorato delle Infrastrutture e della mobilità
DIPARTIMENTO REGIONALE TECNICO
UFFICIO DEL GENIO CIVILE DI TRAPANI

PROGETTO ESECUTIVO

Lavori di manutenzione ordinaria e straordinaria per il recupero funzionale del teatro Tito Marrone nel Comune di Erice.

4.04.CDZ — Climatizzazione - Sala principale - - Schema di collegamento elettrico

Rev.	DESCRIZIONE	DATA	PROGETTISTA	RUP
0	Prima emissione	APRILE 2021	Ing. S. Beninato	Ing. S. Caruso
A				
B				
C				

Via S. Anna 36 - 94014 Nicosia EN
TEL +39 392 1846178
P. Iva 01262770868
salvo89bn@live.it
salvatore.beninato@ordine.ingegnerienna.it

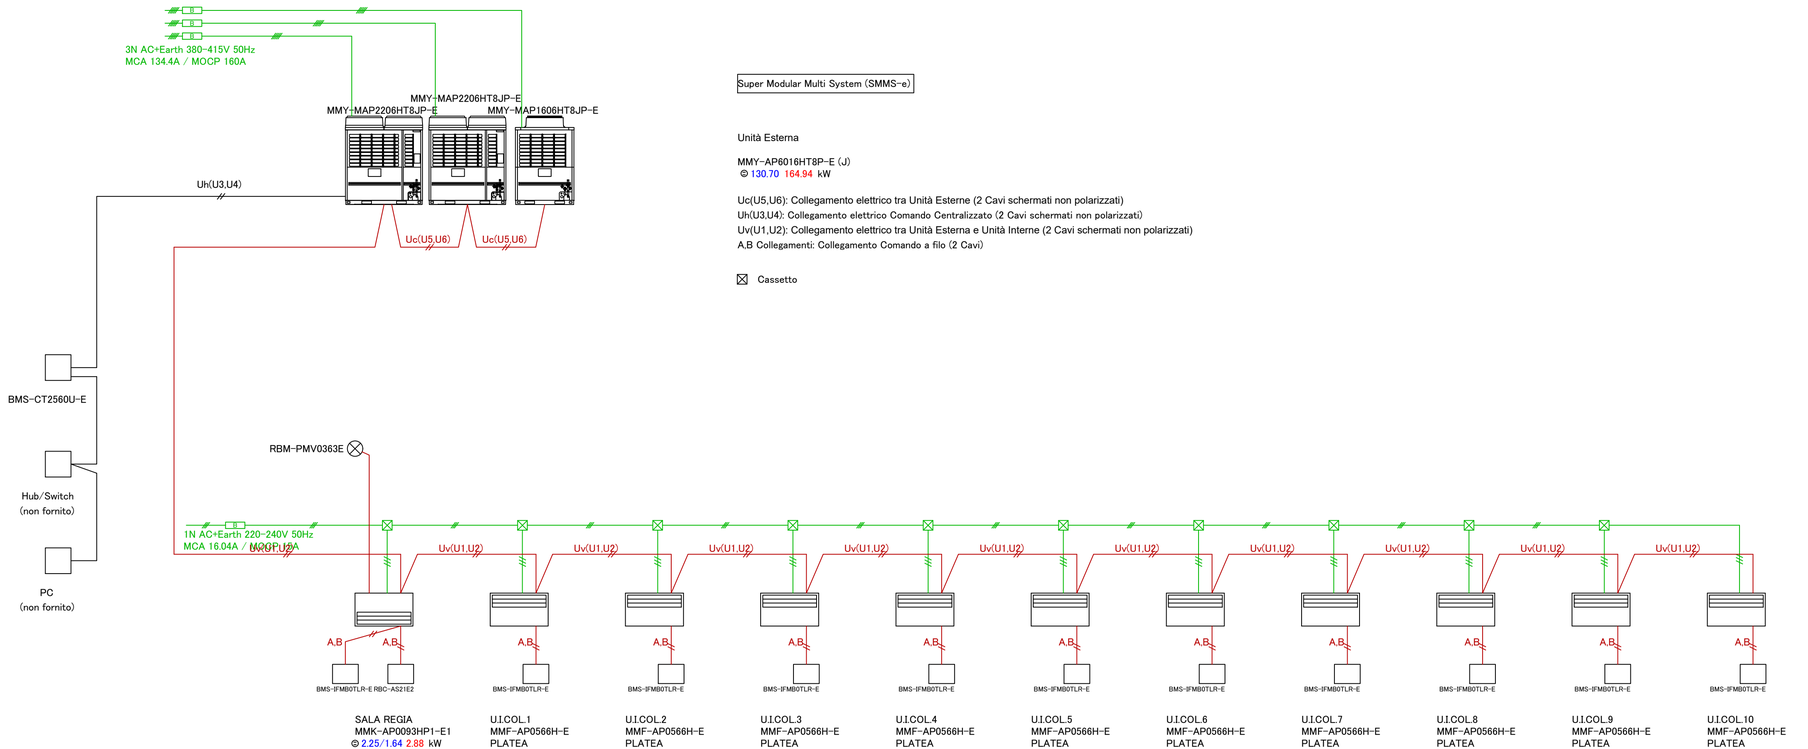

Super Modular Multi System (SMMS-e)

Unità Esterna

MMY-AP6016HT8P-E (J)
130.70 164.94 kW

Uc(U5,U6): Collegamento elettrico tra Unità Esterne (2 Cavi schermati non polarizzati)
Uh(U3,U4): Collegamento elettrico Comando Centralizzato (2 Cavi schermati non polarizzati)
Uv(U1,U2): Collegamento elettrico tra Unità Esterna e Unità Interne (2 Cavi schermati non polarizzati)
A,B Collegamenti: Collegamento Comando a filo (2 Cavi)

☒ Cassetto