BENINATO SALVATORE
INGEGNERE

REGIONE SICILIANA
Assessorato delle Infrastrutture e della mobilità
DIPARTIMENTO REGIONALE TECNICO
UFFICIO DEL GENIO CIVILE DI TRAPANI

PROGETTO ESECUTIVO

# Lavori di manutenzione ordinaria e straordinaria per il recupero funzionale del teatro Tito Marrone nel Comune di Erice.

4.05.CDZ

## Climatizzazione - Sala principale - - Schema frigoriferi

| Rev. | DESCRIZIONE | DATA | PROGETTISTA | RUP |
|---|---|---|---|---|
| 0 | Prima emissione | APRILE 2021 | Ing. S. Beninato | Ing. S. Caruso |
| A | | | | |
| B | | | | |
| C | | | | |

Via S. Anna 36 - 94014 Nicosia EN
TEL +39 392 1846178
P. Iva 01262770868
salvo89bn@live.it
salvatore.beninato@ordine.ingegnerienna.it

Super Modular Multi System (SMMS-e)

Unità Esterna

MMY-AP6016HT8P-E (J)
130.70 164.94 kW

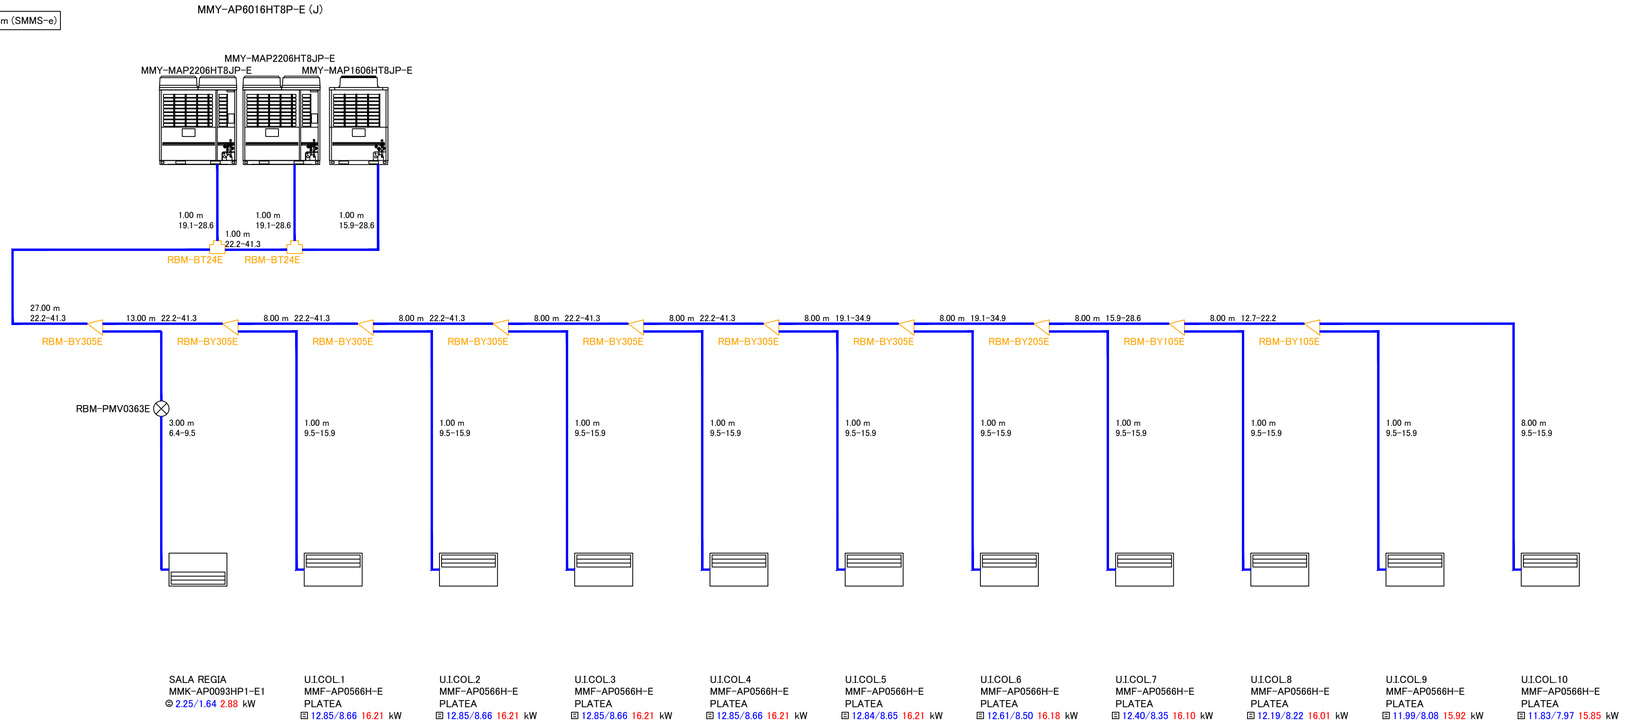


SALA REGIA
MMK-AP0093HP1-E1
2.25/1.64 2.88 kW

U.I.COL.1
MMF-AP0566H-E
PLATEA
12.85/8.66 16.21 kW

U.I.COL.2
MMF-AP0566H-E
PLATEA
12.85/8.66 16.21 kW

U.I.COL.3
MMF-AP0566H-E
PLATEA
12.85/8.66 16.21 kW

U.I.COL.4
MMF-AP0566H-E
PLATEA
12.85/8.66 16.21 kW

U.I.COL.5
MMF-AP0566H-E
PLATEA
12.84/8.65 16.21 kW

U.I.COL.6
MMF-AP0566H-E
PLATEA
12.61/8.50 16.18 kW

U.I.COL.7
MMF-AP0566H-E
PLATEA
12.40/8.35 16.10 kW

U.I.COL.8
MMF-AP0566H-E
PLATEA
12.19/8.22 16.01 kW

U.I.COL.9
MMF-AP0566H-E
PLATEA
11.99/8.08 15.92 kW

U.I.COL.10
MMF-AP0566H-E
PLATEA
11.83/7.97 15.85 kW