


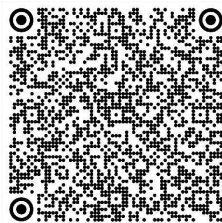

BENINATO SALVATORE  
INGEGNERE



REGIONE SICILIANA  
Assessorato delle Infrastrutture e della mobilità  
DIPARTIMENTO REGIONALE TECNICO  
UFFICIO DEL GENIO CIVILE DI TRAPANI




## PROGETTO ESECUTIVO

Lavori di manutenzione ordinaria e straordinaria per il recupero funzionale del teatro Tito Marrone nel Comune di Erice.

4.06.CDZ

Climatizzazione - Camerini

Rev.	DESCRIZIONE	DATA	PROGETTISTA	RUP
0	Prima emissione	APRILE 2021	Ing. S. Beninato	Ing. S. Caruso
A				
B				
C				

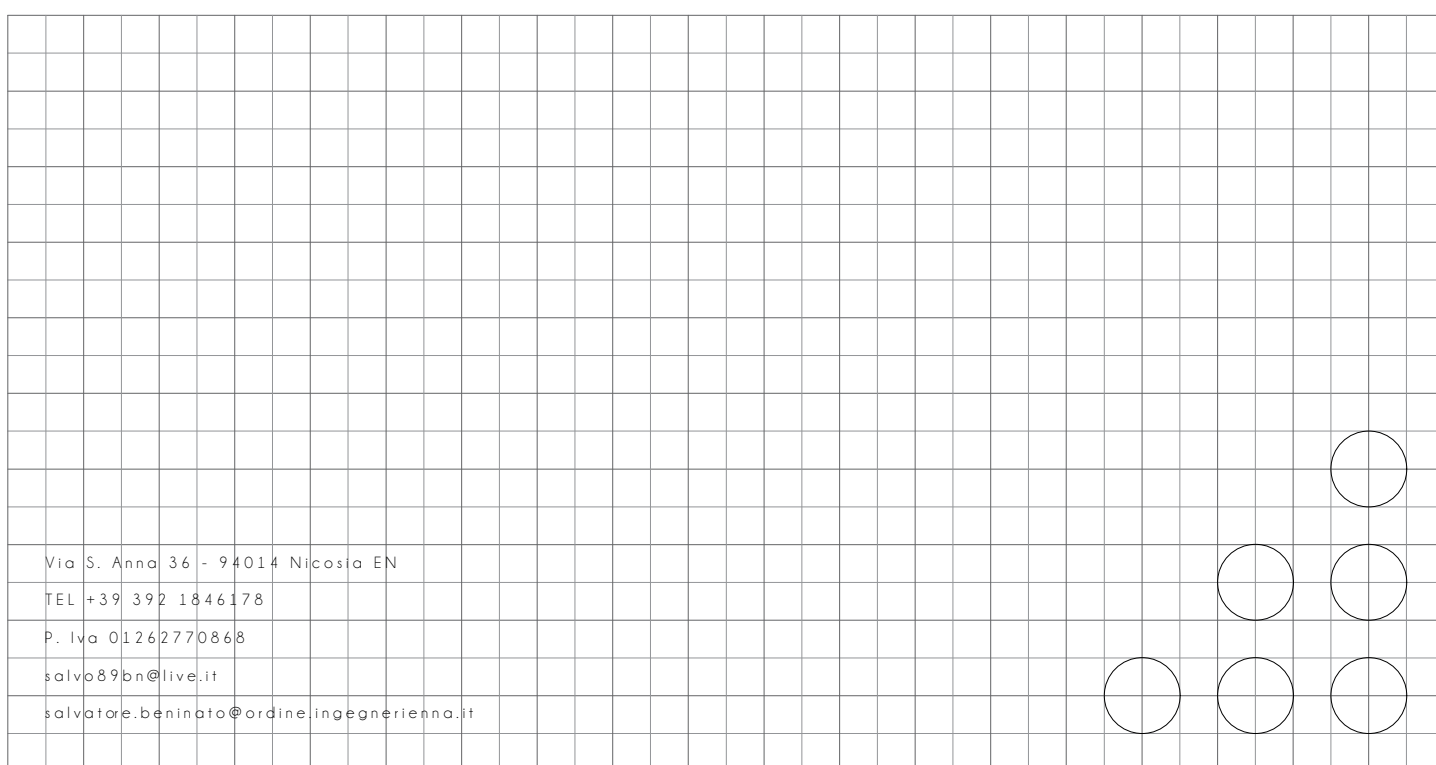

a	RBM-BY55E	(x15)
b	RBM-BY105E	(x2)
1	12,7mm 28,6mm	
2	6,4mm 9,5mm	
3	12,7mm 22,2mm	
4	9,5mm 12,7mm	
5	9,5mm 15,9mm	

