



**BENINATO SALVATORE**  
INGEGNERE



REGIONE SICILIANA  
Assessorato delle Infrastrutture e della mobilità  
DIPARTIMENTO REGIONALE TECNICO  
UFFICIO DEL GENIO CIVILE DI TRAPANI




## PROGETTO ESECUTIVO

Lavori di manutenzione ordinaria e straordinaria per il recupero funzionale del teatro Tito Marrone nel Comune di Erice.

4.10.CDZ

Climatizzazione - UTA - Schema  
frigoriferi

Rev.	DESCRIZIONE	DATA	PROGETTISTA	RUP
0	Prima emissione	APRILE 2021	Ing. S. Beninato	Ing. S. Caruso
A				
B				
C				

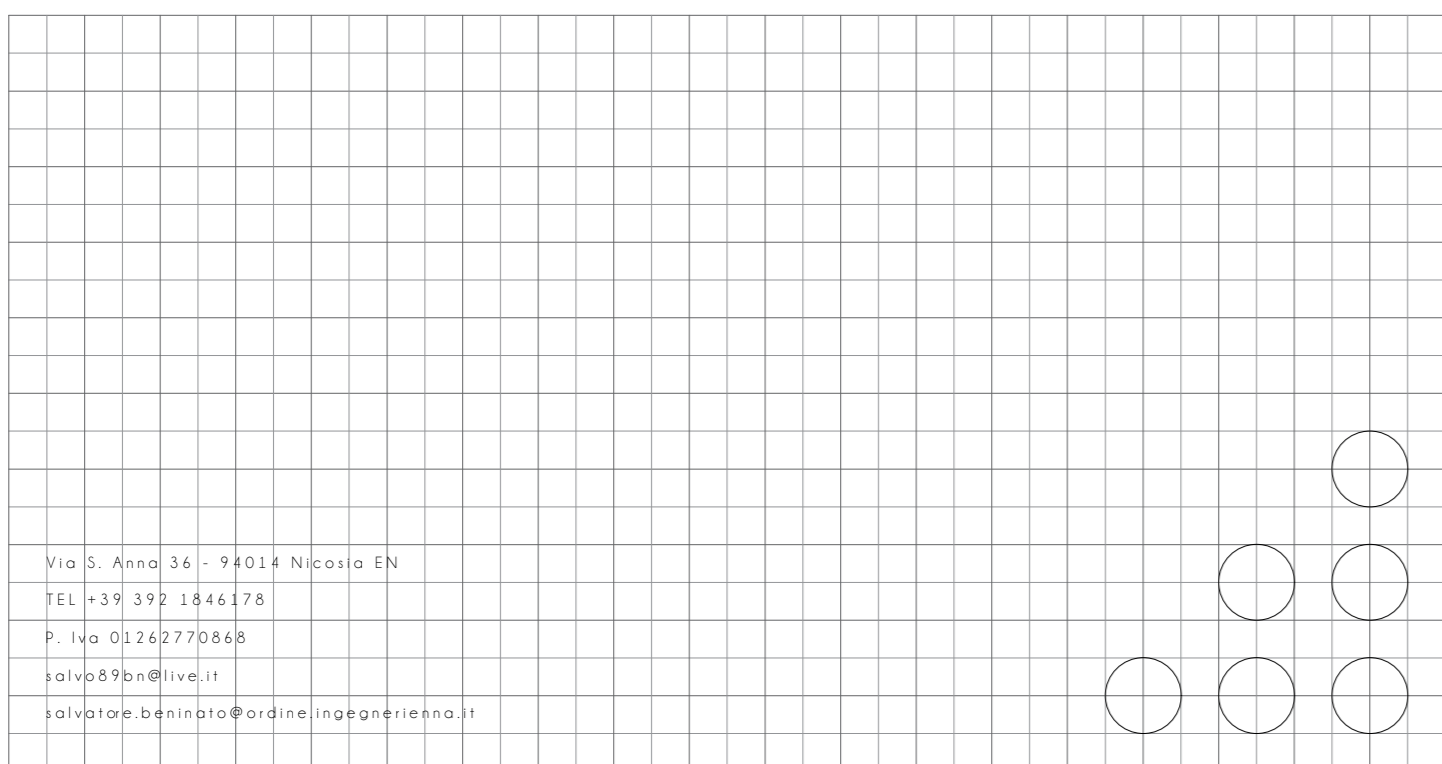

Via S. Anna 36 - 94014 Nicosia EN  
TEL +39 392 1846178  
P. Iva 01262770868  
salvo89bn@live.it  
salvatore.beninato@ordine.ingegnerienna.it

