

Legenda

Aree soggette a prescrizioni aventi diretta efficacia nei confronti di tutti i soggetti pubblici e privati

- Aree con livello di tutela 1 - art.20 delle N.d.A.
- Aree con livello di tutela 2 - art.20 delle N.d.A.
- Aree con livello di tutela 3 - art.20 delle N.d.A.
- Aree soggette a recupero - art.20 delle N.d.A.

Aree di indirizzo e conoscenza per la pianificazione territoriale urbanistica di livello regionale, provinciale e comunale e per tutti gli altri atti aventi carattere di programmazione sul territorio

- Aree di indirizzo - Titolo III, Paesaggi Locali delle N.d.A.

Contesti Paesaggistici


- Perimetro dei contesti
- Contesto paesaggistico - Titolo III, Paesaggi Locali delle N.d.A.

Paesaggi Locali

-

Limiti comunali


-

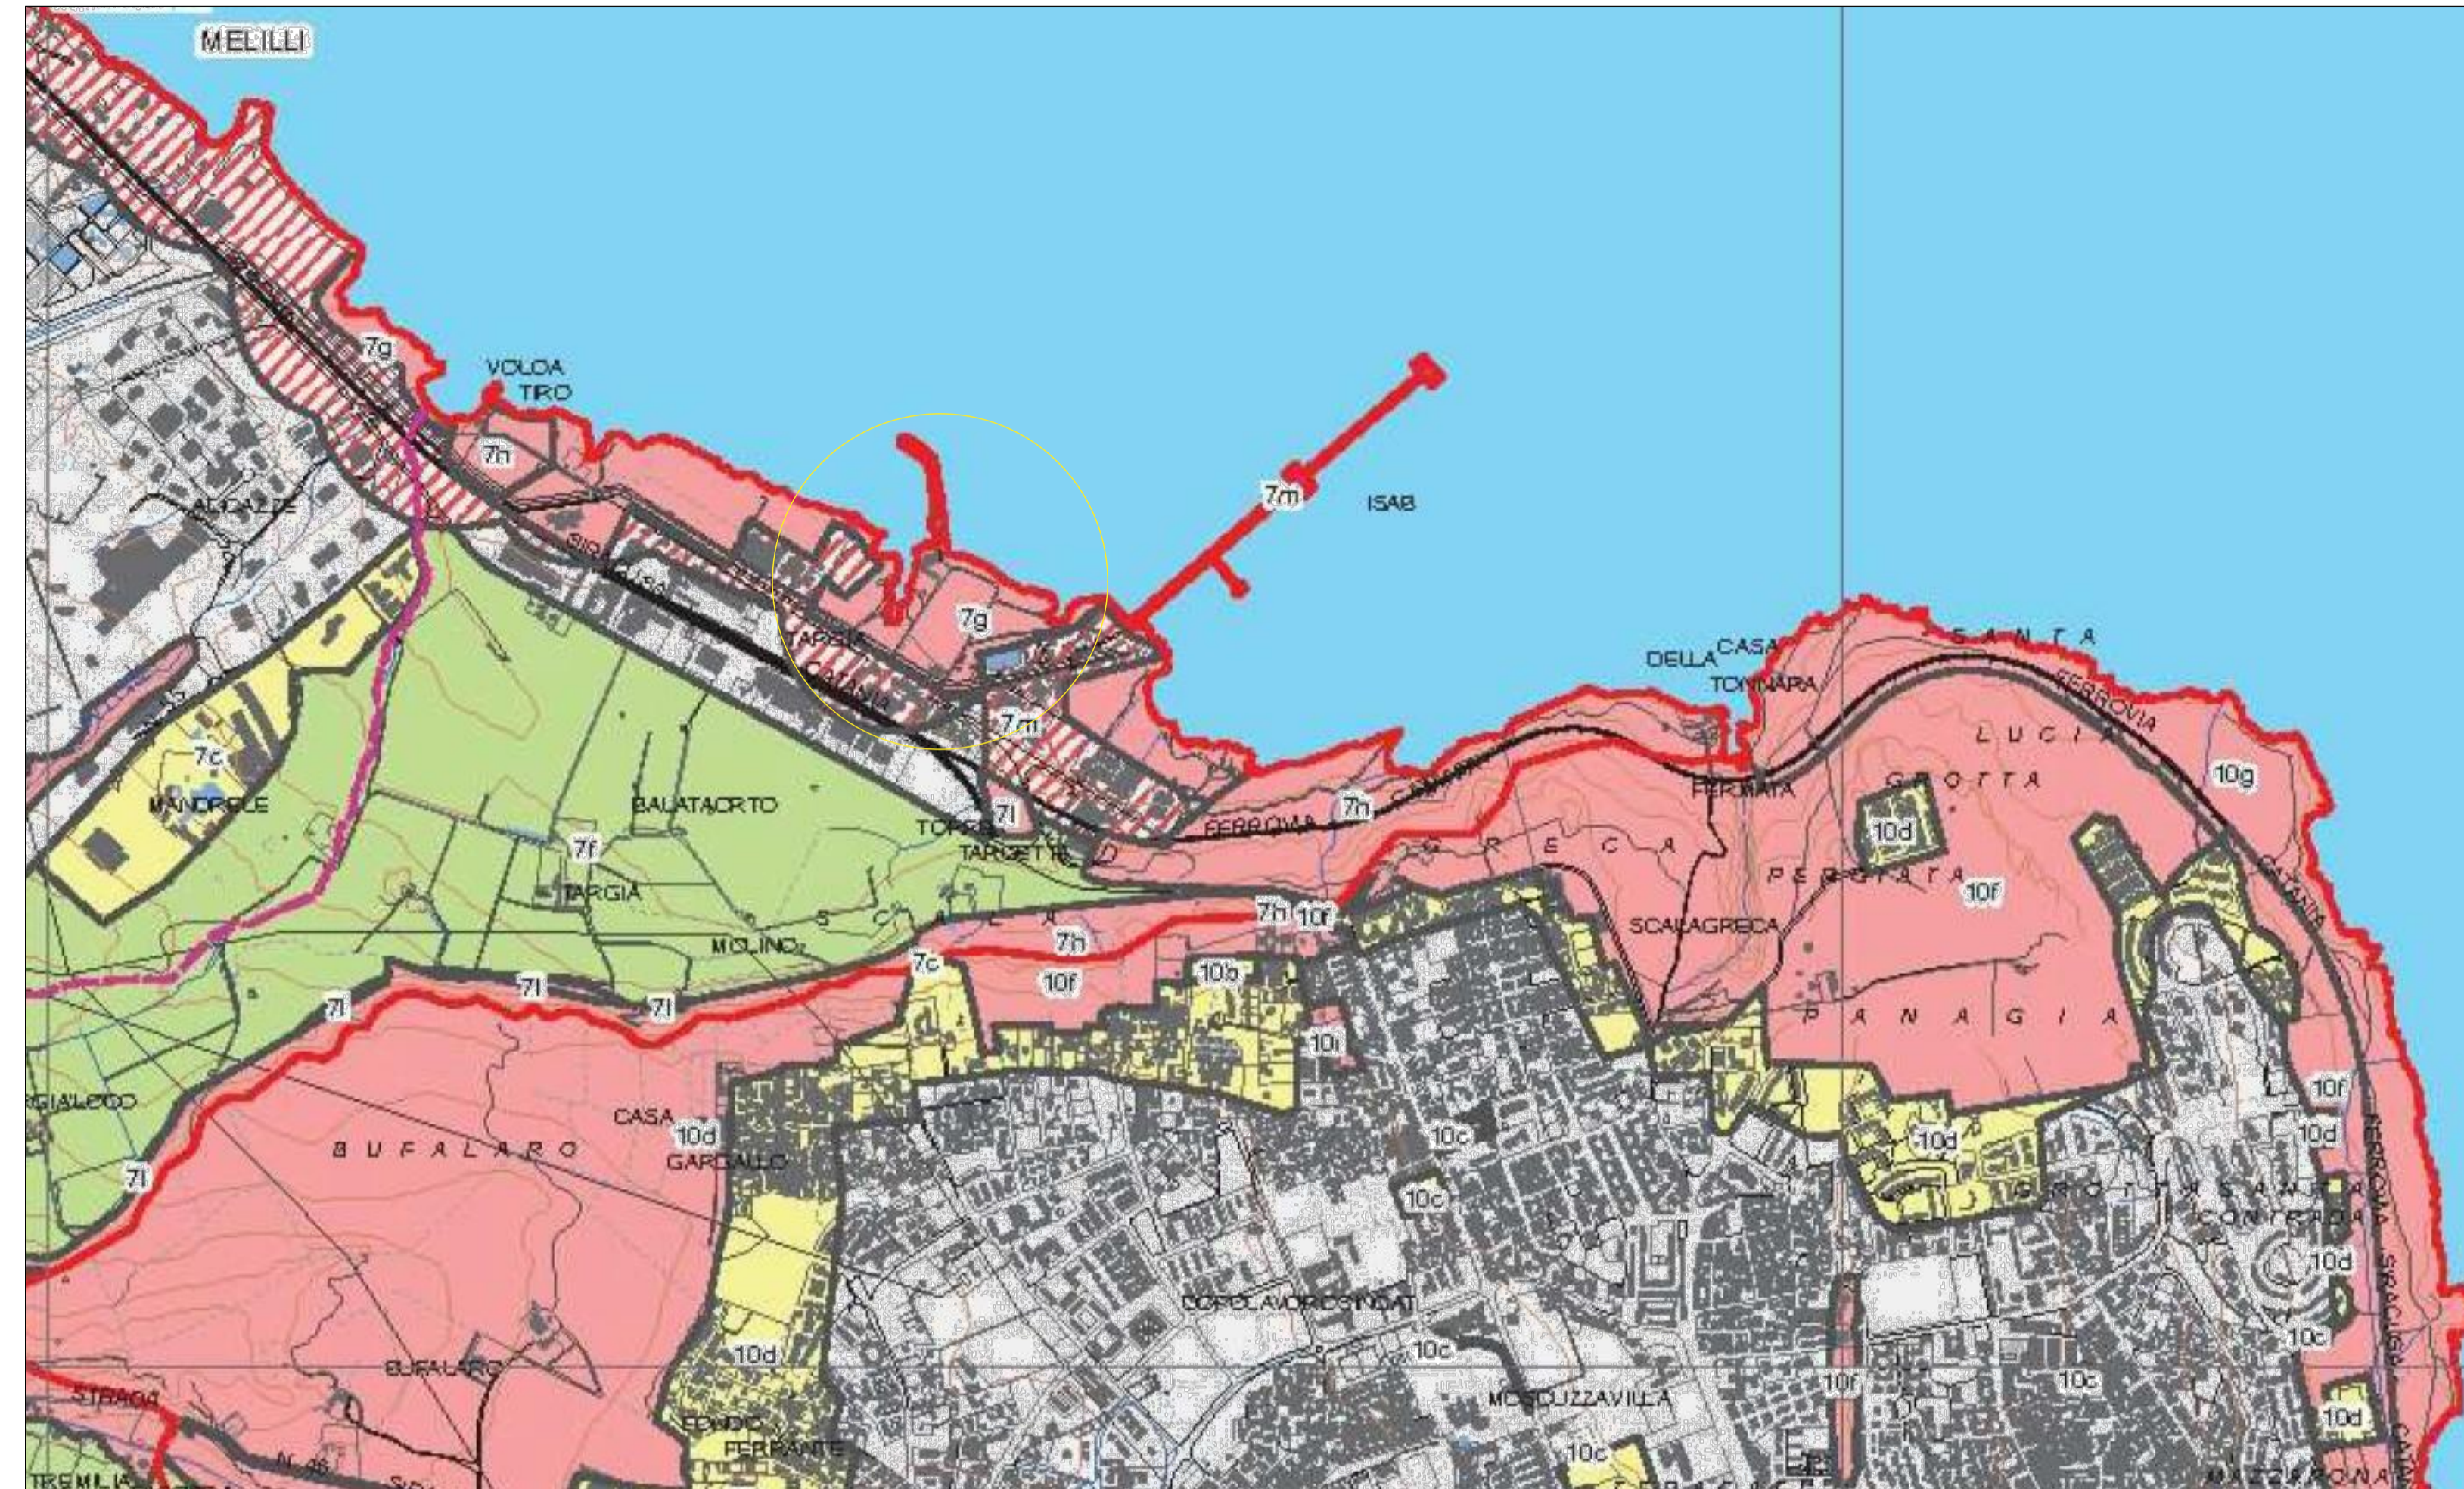

CARTA DEI VINCOLI



CARTA DEI VINCOLI

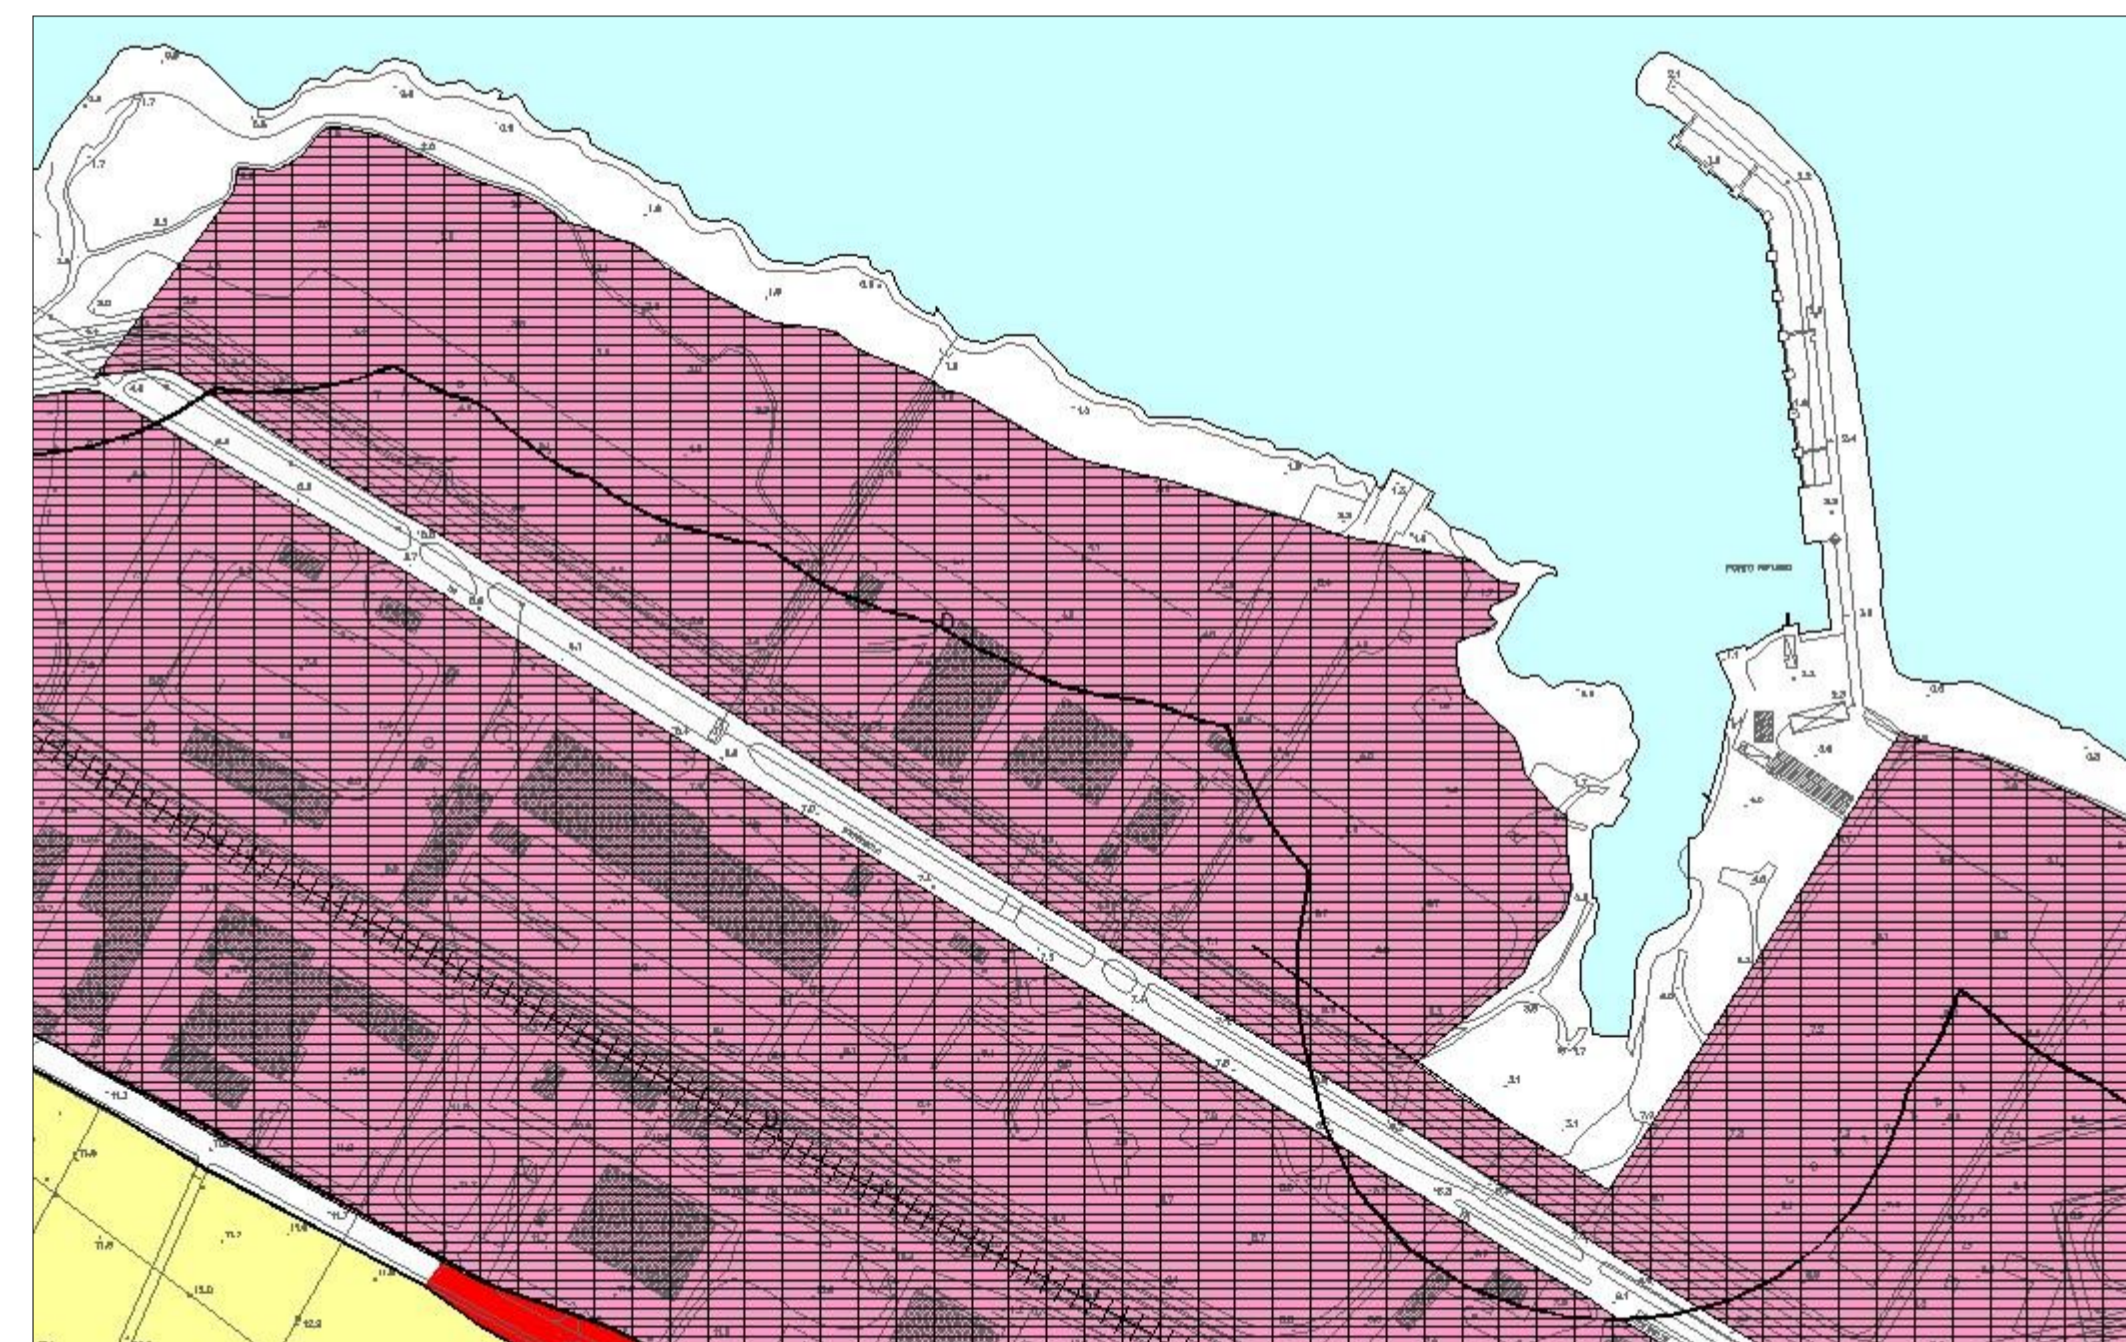

STRALCIO P.R.G. SIRACUSA

| AREE PRODUTTIVE E COMMERCIALI | AREE PER ATTIVITÀ CONFERIMATE | DESCRIZIONE | ARTICOLO | COLORE |
|-------------------------------|---|-------------|----------|--------|
| D | AREA ASI | | Art. 46 | D |
| D1 | AREE PER PICCOLE E MEDIE ATTIVITÀ PRODUTTIVE ARTIGIANALI E INDUSTRIALI | | Art. 47 | D1 |
| D2 | AREE PER ATTIVITÀ PRODUTTIVE ARTIGIANALI E INDUSTRIALI COMPATIBILI CON LA RESIDENZA | | Art. 48 | D2 |
| D3.1 | AREE DI NUOVO IMPIANTO PER ATTIVITÀ PRODUTTIVE ARTIGIANALI E COMMERCIALI | | Art. 49 | D3.1 |
| D3.2 | AREE DI NUOVO IMPIANTO PER ATTIVITÀ COMMERCIALI, DIREZIONALI E TURISTICO ALBERGHIERE (EX SITES) | | Art. 50 | D3.2 |
| E | AREE PER L'ATTIVITÀ AGRICOLA | | Art. 51 | E |

STRALCIO LEGGENDA PRG



DIPARTIMENTO REGIONALE TECNICO
UFFICIO DEL GENIO CIVILE DI SIRACUSA

PORTO RIFUGIO DELLA BAIA DI SANTA PANAGIA (SR)
INTERVENTI URGENTI DI RIPRISTINO DELLA STRUTTURA DELLA DIGA FORANEA NEL PORTO RIFUGIO DELLA BAIA DI SANTA PANAGIA A SIRACUSA

PROGETTO DEFINITIVO
(ai sensi dell'art.23, comma 8 D.gs. 50/2016)

**CARTA PAESAGGISTICA e PRG
SIRACUSA**

DATA PROGETTO
16/12/2021

| FASE | AMBITO | TIPO | TAVOLA | FOGLIO | REV | SCALA |
|------|--------|------|--------|--------|-----|-------|
| PD | ARCH | PLN | R.2 | | 0 | |

| Rev. | DATA | EMISSIONE DESCRIZIONE | VIGORE STATO |
|------|------|--------------------------|-----------------|
| | | | |

RESPONSABILE UNICO DEL PROCEDIMENTO

Arch. Gino Montecchi *G. Montecchi*

PROGETTAZIONE:
Ing. Ranieri Meloni *R. Meloni*
Dott. Vincenzo Vanella *V. Vanella*

DIREZIONE LAVORI:
Ing. Ranieri Meloni *R. Meloni*

COLLABORATORI ALLA PROGETTAZIONE
Geom. Salvatore Galisto *S. Galisto*

VISTI E APPROVAZIONI