F-04 SEZ. da 00 C a 01 L Riccio di Testata - progetto originario 1:200

F-04 Sez. da 01 L a 08 L - Diga Foranea - progetto originario 1:200

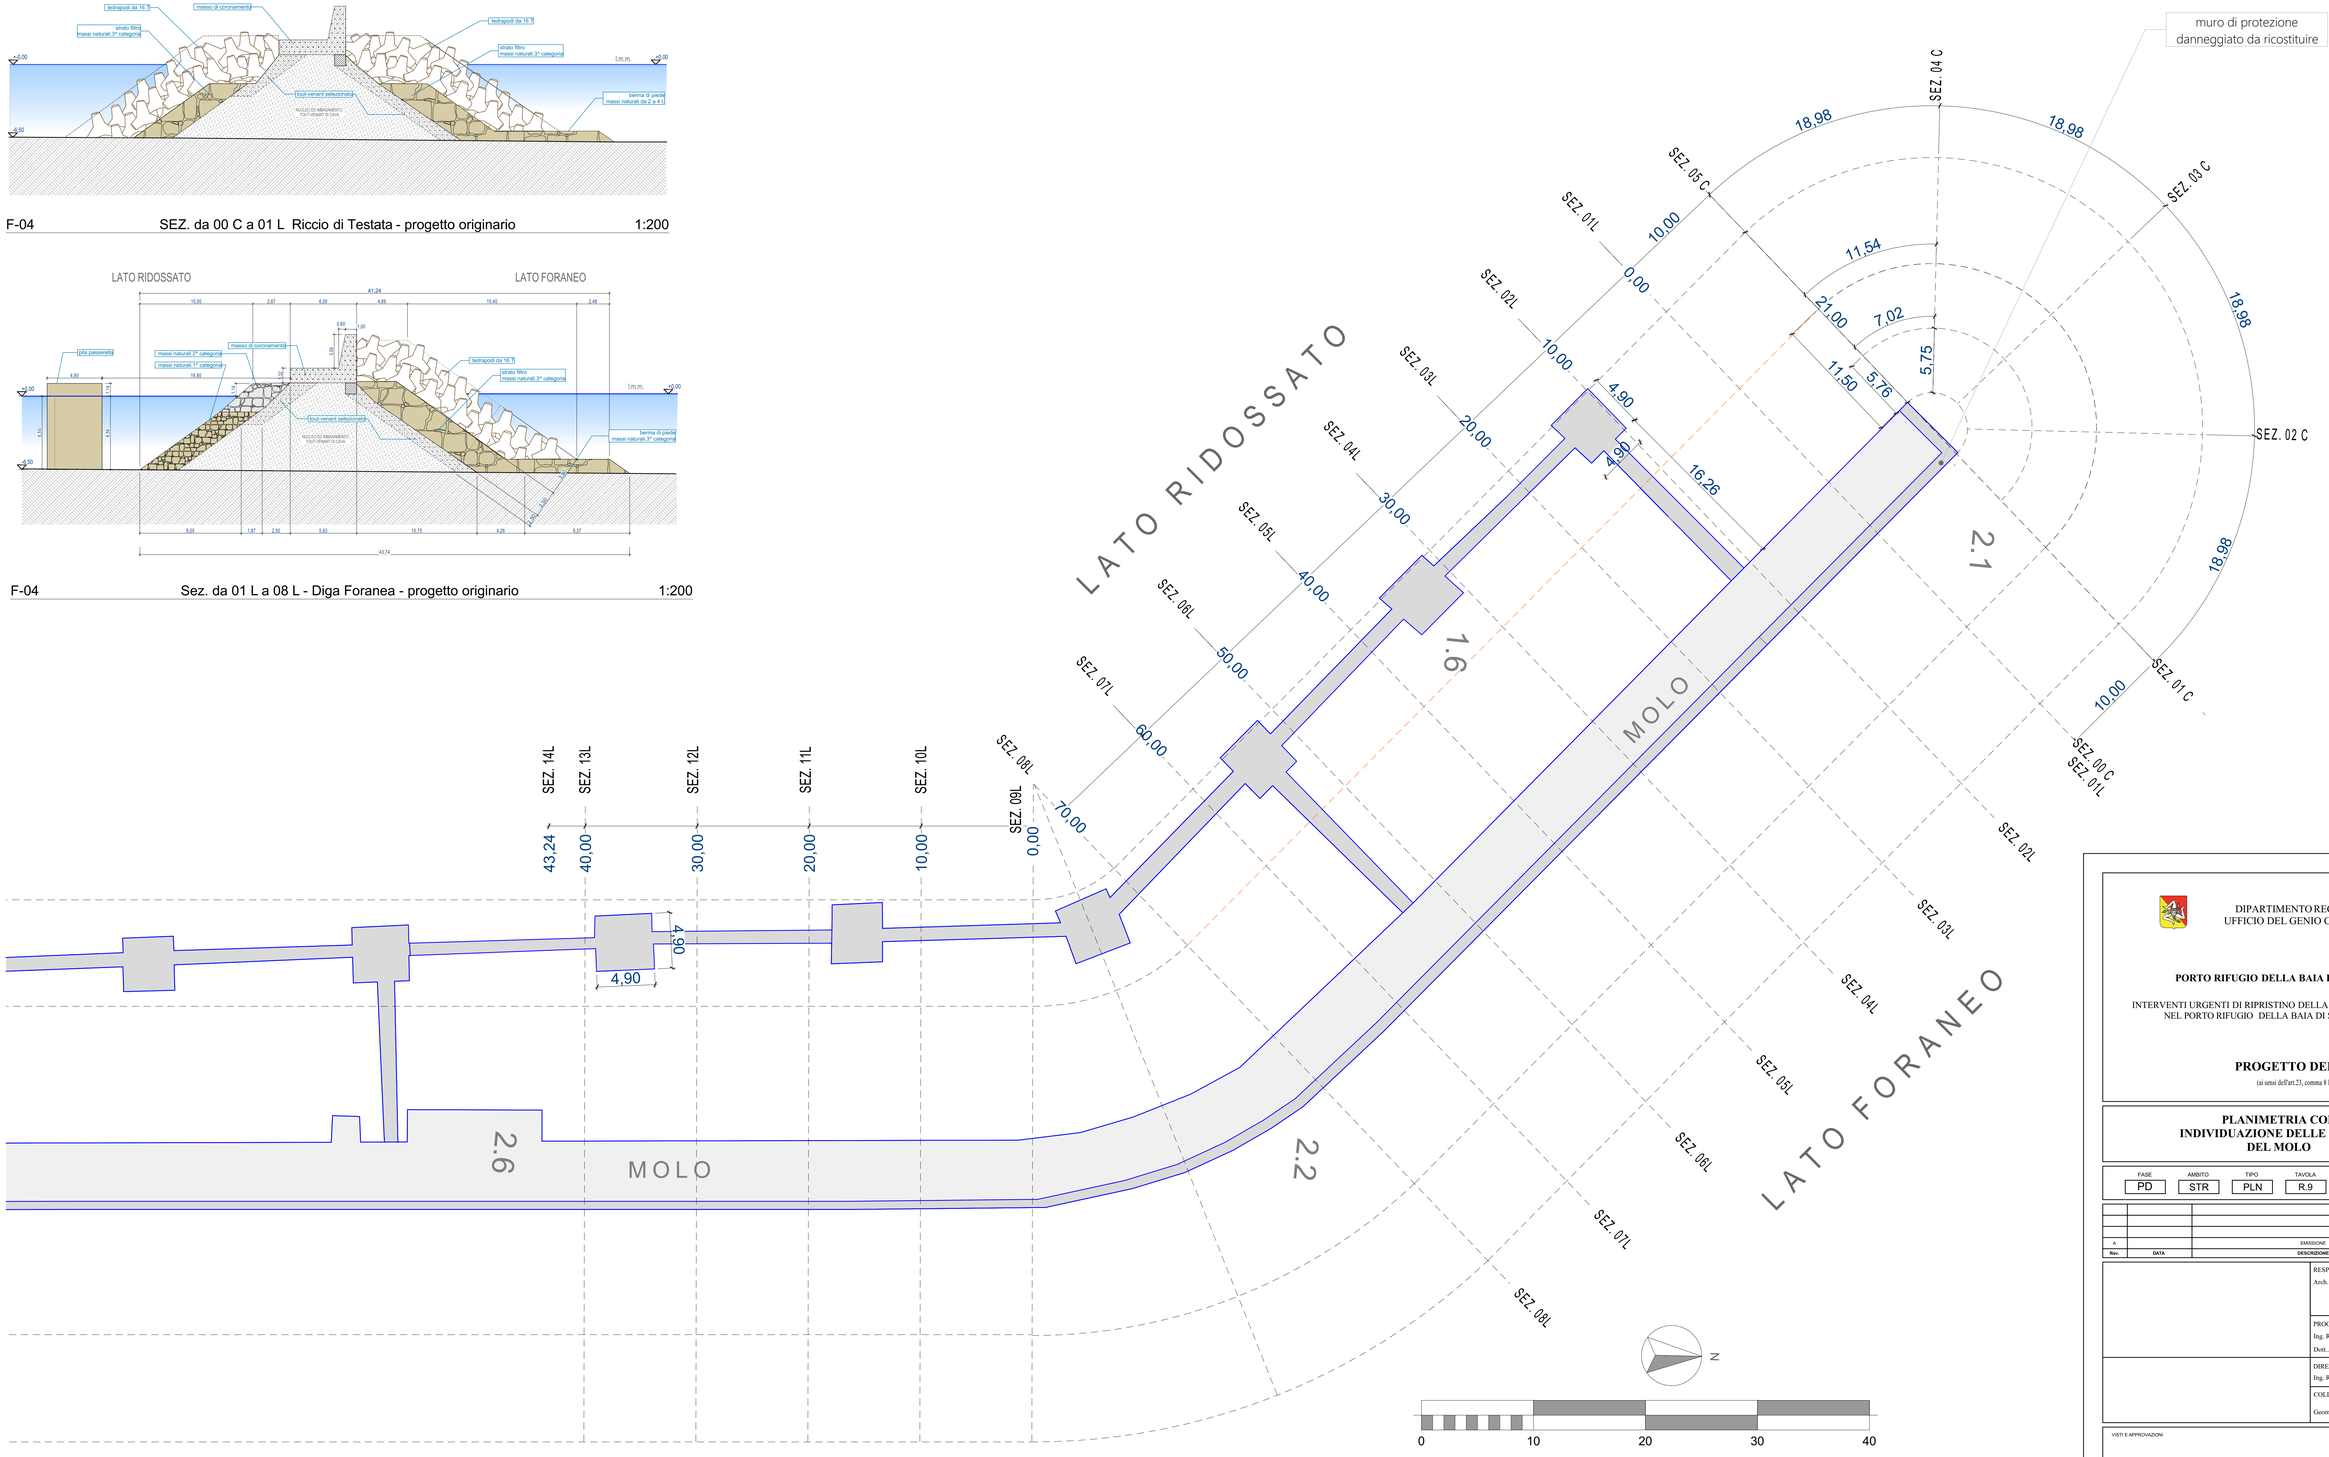

DIPARTIMENTO REGIONALE TECNICO
UFFICIO DEL GENIO CIVILE DI SIRACUSA

PORTO RIFUGIO DELLA BAIA DI SANTA PANAGIA (SR)

INTERVENTI URGENTI DI RIPRISTINO DELLA STRUTTURA DELLA DIGA FORANEA
NEL PORTO RIFUGIO DELLA BAIA DI SANTA PANAGIA A SIRACUSA

PROGETTO DEFINITIVO
(ai sensi dell'art.23, comma 8 D.gs. 50/2016)

PLANIMETRIA CON INDIVIDUAZIONE DELLE SEZIONI DEL MOLO

DATA PROGETTO: 16/12/2021

FASE	AMBITO	TIPO	TAVOLA	FOGLIO	REV	SCALA
PD	STR	PLN	R.9		0	1:200

Rev.	DATA	DESCRIZIONE	STATO
A		EMISSIONE	VIGORE

RESPONSABILE UNICO DEL PROCEDIMENTO
Arch. Gino Montecchi

PROGETTAZIONE:
Ing. Ranieri Meloni
Dott.. Vincenzo Vanella

DIREZIONE LAVORI:
Ing. Ranieri Meloni

COLLABORATORI ALLA PROGETTAZIONE:
Geom. Salvatore Galioto

VISTI E APPROVAZIONI