


PLANIMETRIA DI PROGETTO

1:500

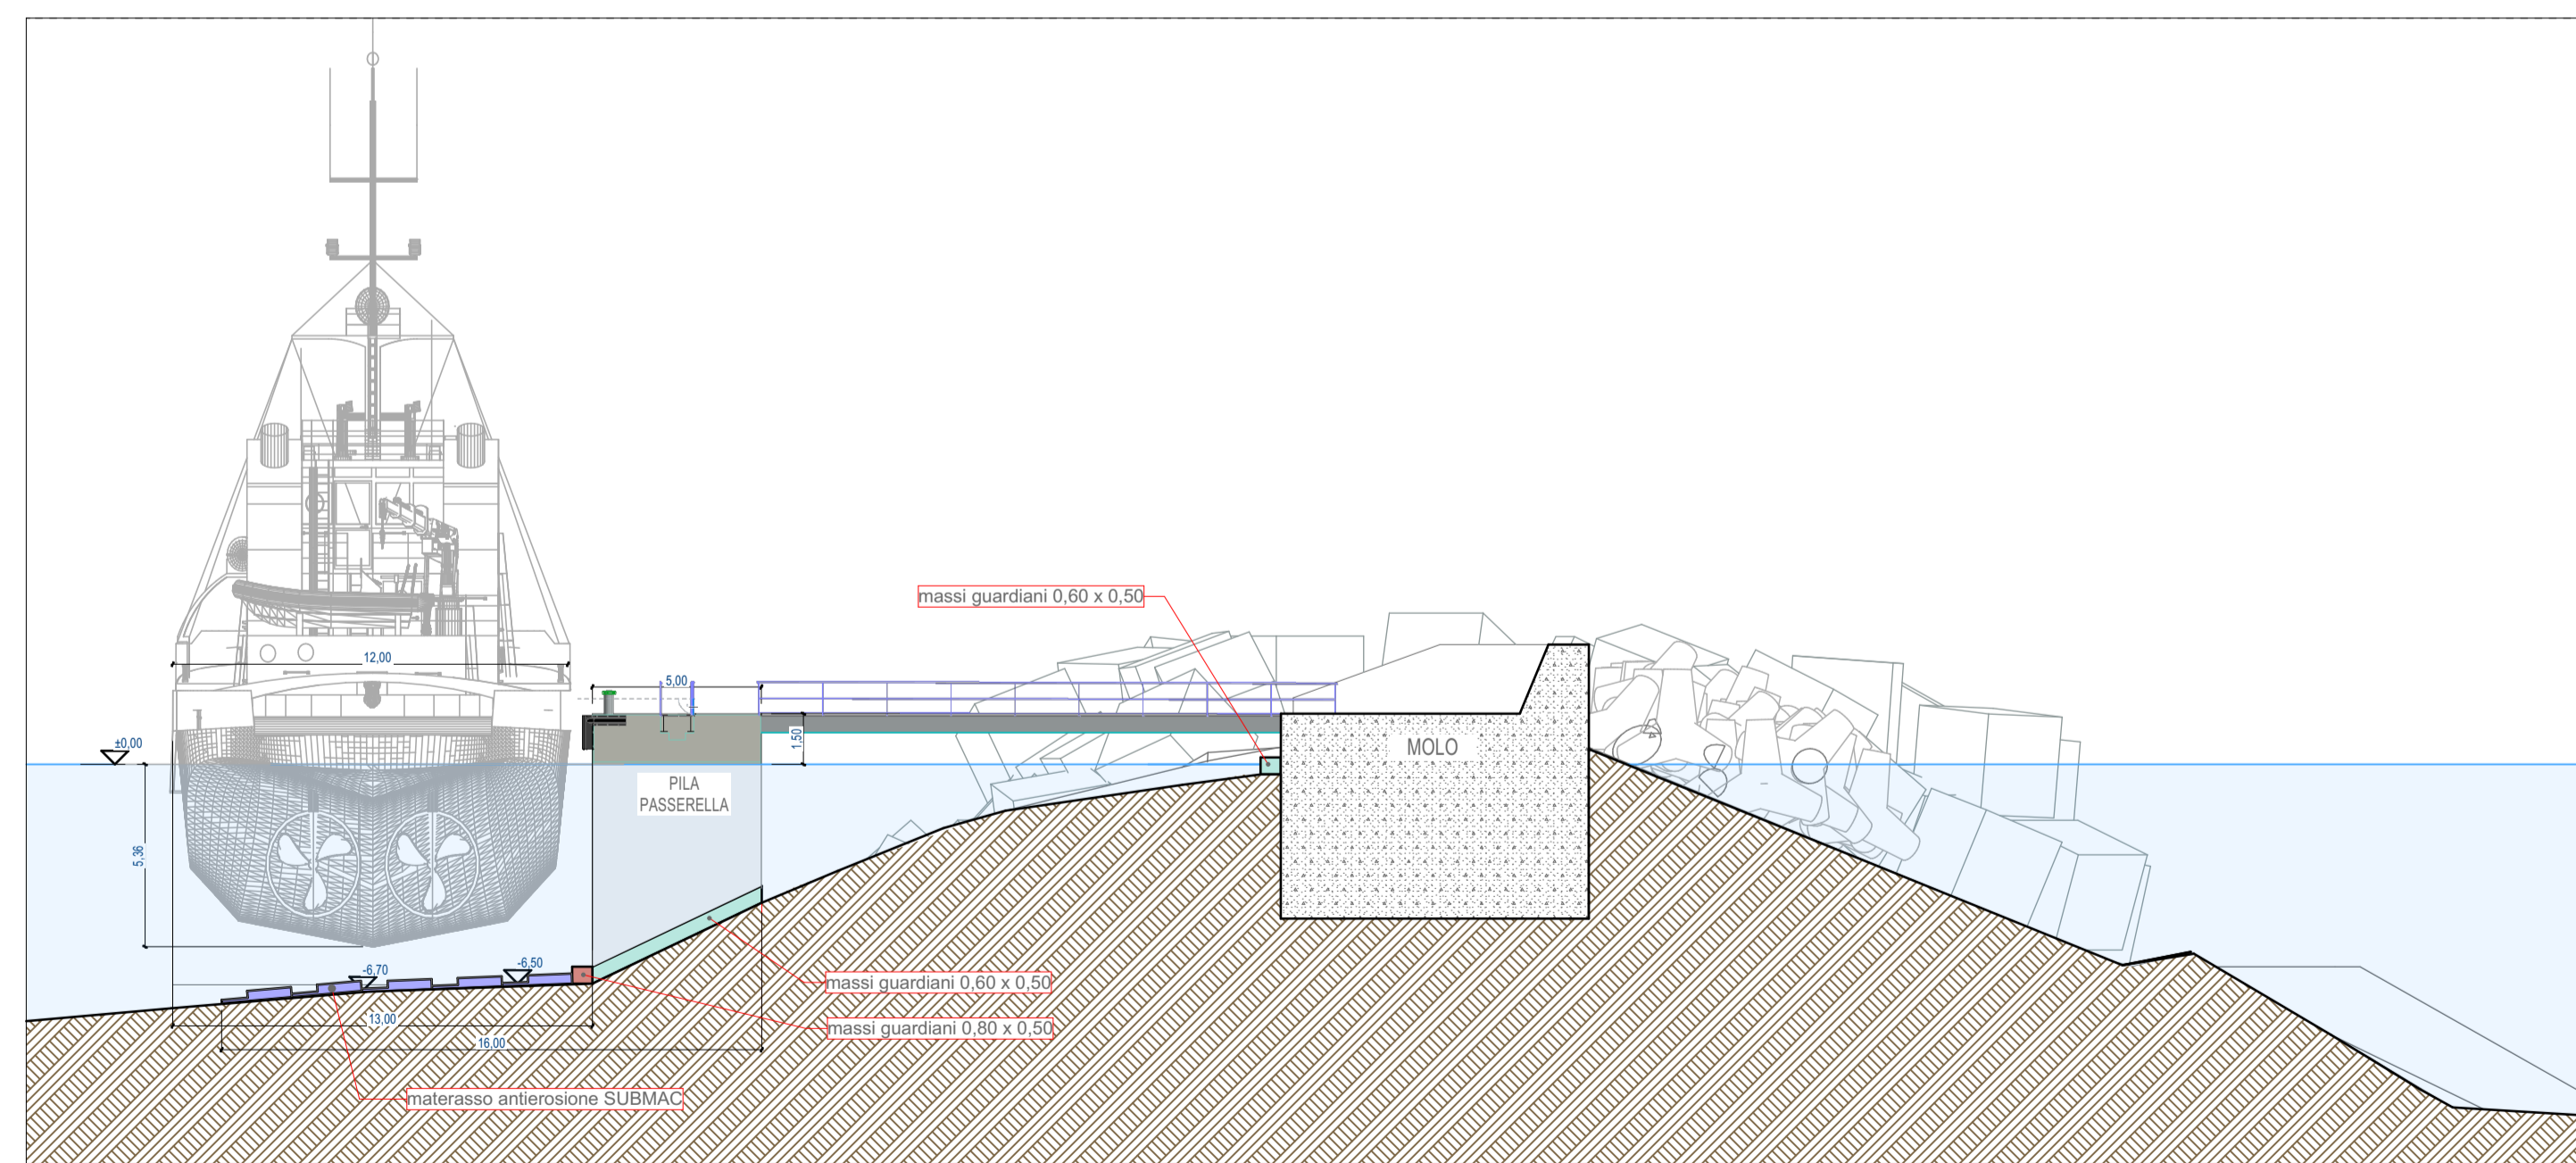

SEZIONE PROGETTO

1:200



DIPARTIMENTO REGIONALE TECNICO
UFFICIO DEL GENIO CIVILE DI SIRACUSA

PORTO RIFUGIO DELLA BAIA DI SANTA PANAGIA (SR)

INTERVENTI URGENTI DI RIPRISTINO DELLA STRUTTURA DELLA DIGA FORANEA
NEL PORTO RIFUGIO DELLA BAIA DI SANTA PANAGIA A SIRACUSA

PROGETTO DEFINITIVO

(ai sensi dell'art.23, comma 8 D.gs. 50/2016)

**OPERE DI PROTEZIONE
ANTIEROSIONE**

DATA PROGETTO

16/12/2021

FASE	AMBITO	TIPO	TAVOLA	FOGLIO	REV	SCALA
PD	STR	PLN	P.7		0	1:500, 1:200

Rev.	DATA	EMMISSIONE DESCRIZIONE	VIGORE STATO
A			

RESPONSABILE UNICO DEL PROCEDIMENTO Arch. Gino Montecchi <i>G. Montecchi</i>
PROGETTAZIONE: Ing. Ranieri Meloni Dott. Vincenzo Vanella <i>R. Meloni</i> <i>V. Vanella</i>
DIREZIONE LAVORI: Ing. Ranieri Meloni <i>R. Meloni</i>
COLLABORATORI ALLA PROGETTAZIONE Geom. Salvatore Galio <i>S. Galio</i>

VISTI E APPROVAZIONI