



SEZIONE PILA CON PALANCOLA


1:100

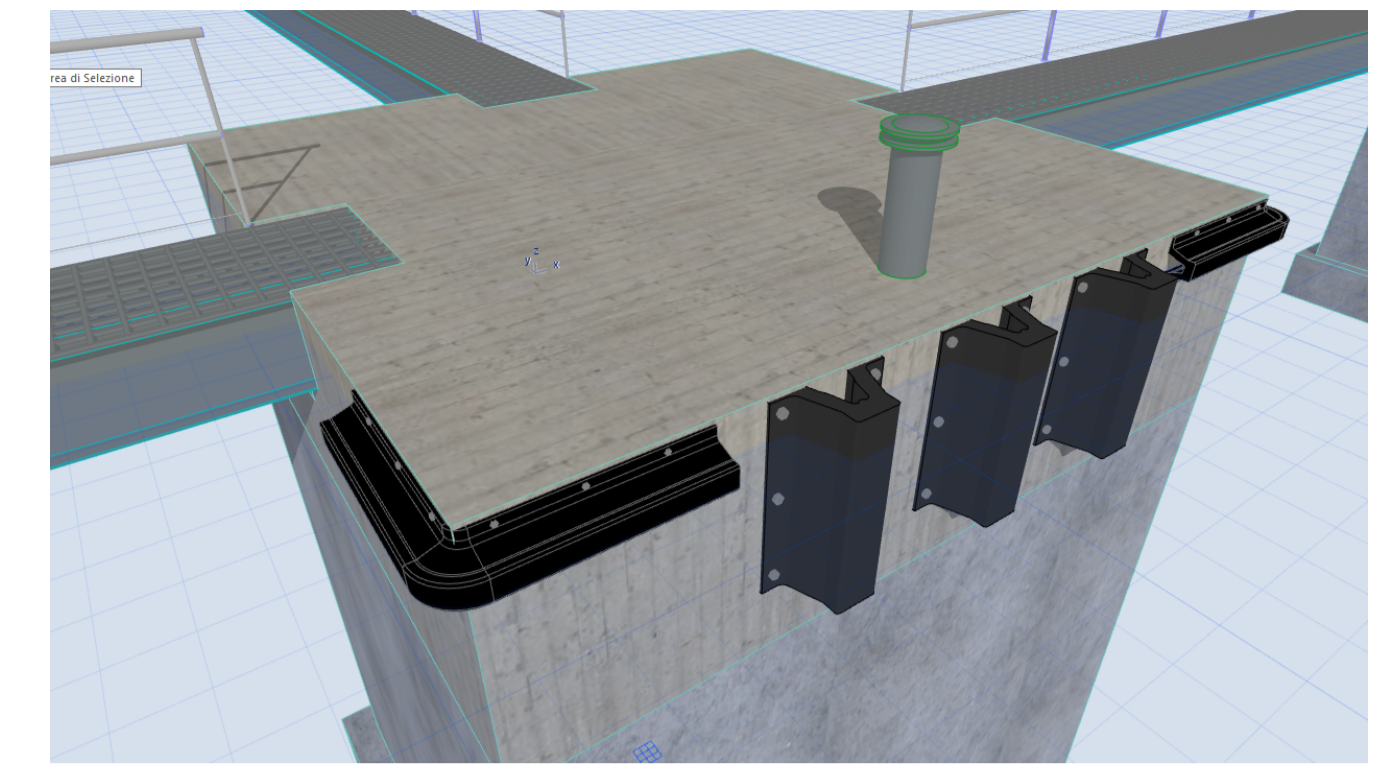

SISTEMA PARACOLPI PILE ORMEGGIO

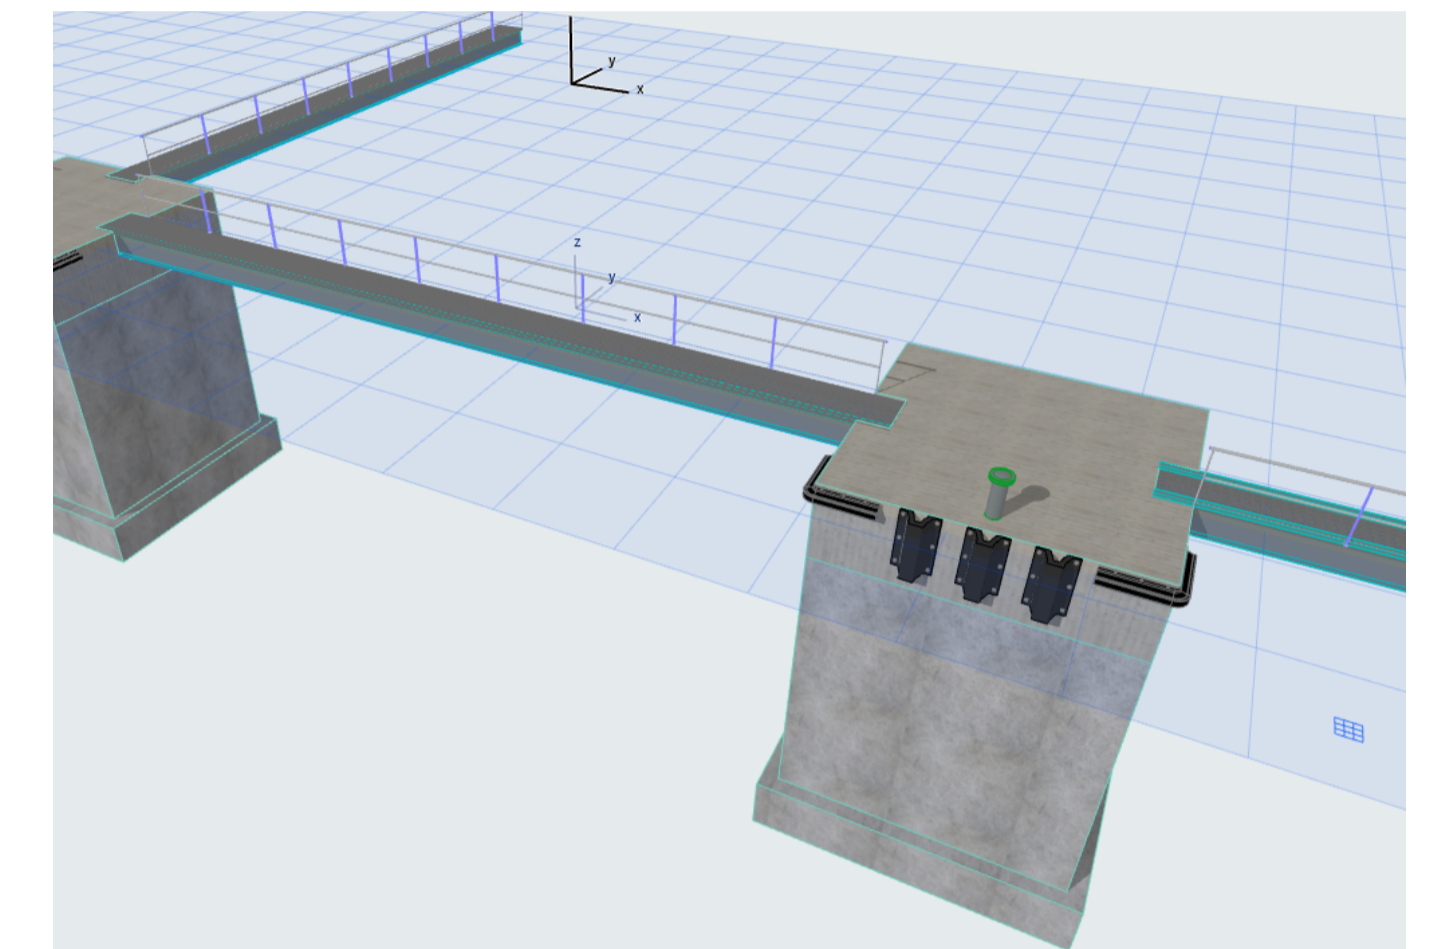


VISTA D'INSIEME PILA - PASSERELLA

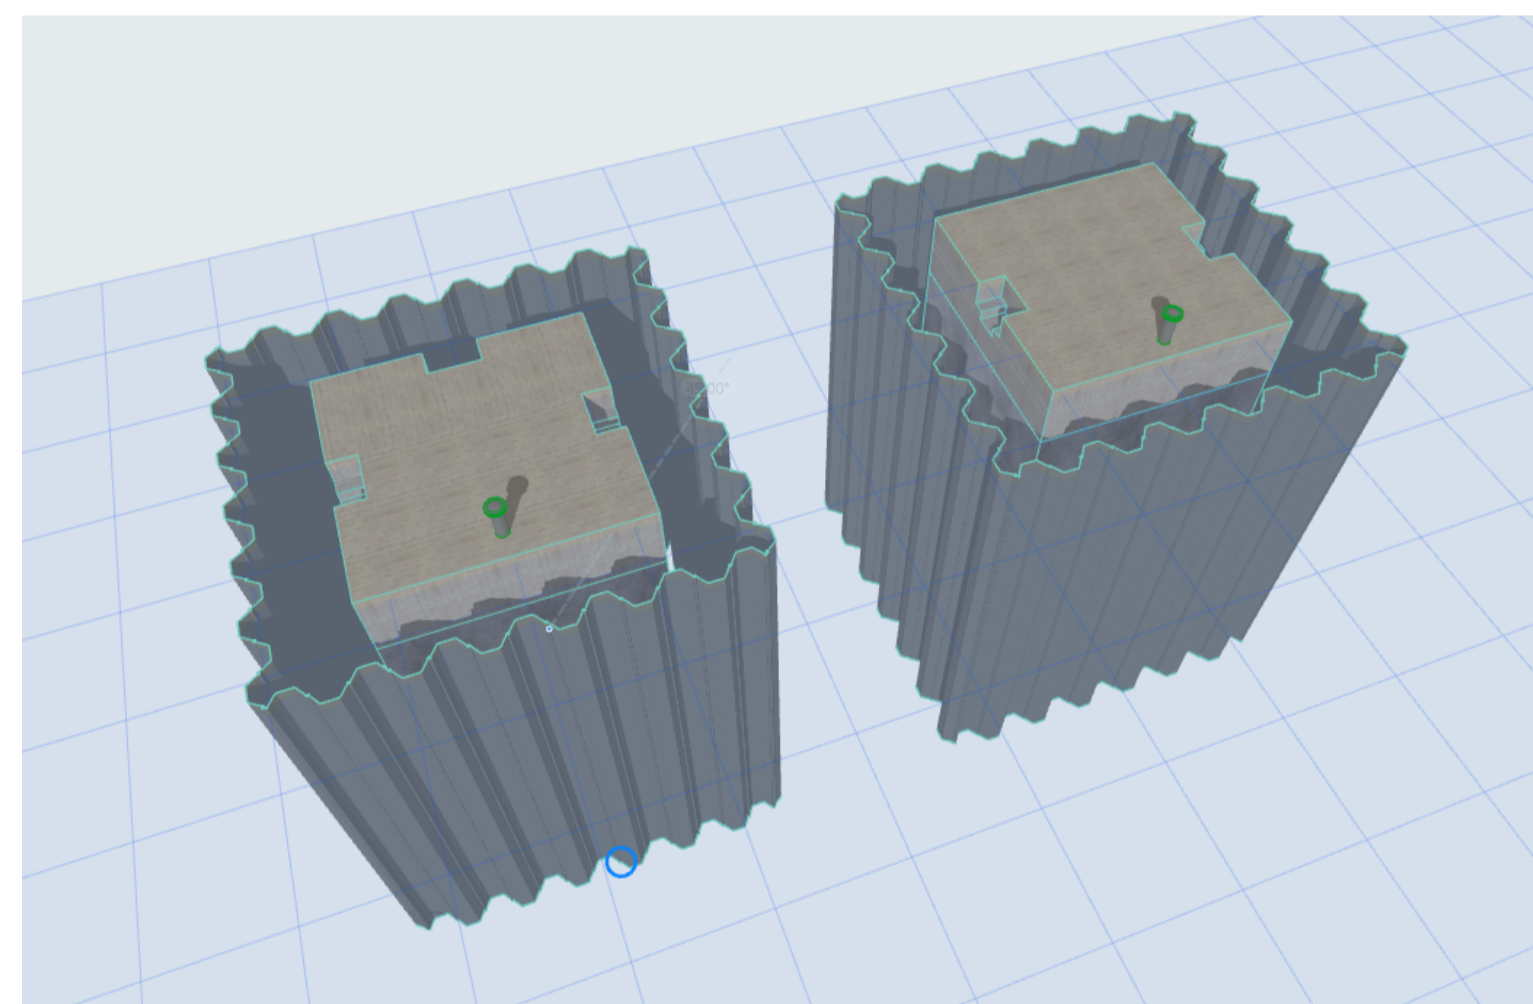


POSIZIONAMENTO PALANCOLE SU PILE - 3D

1:100

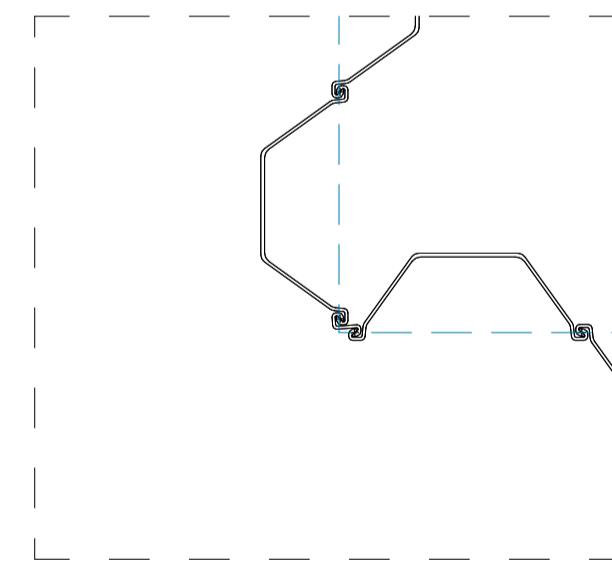


Dettaglio 01_giunto ad angolo palanca

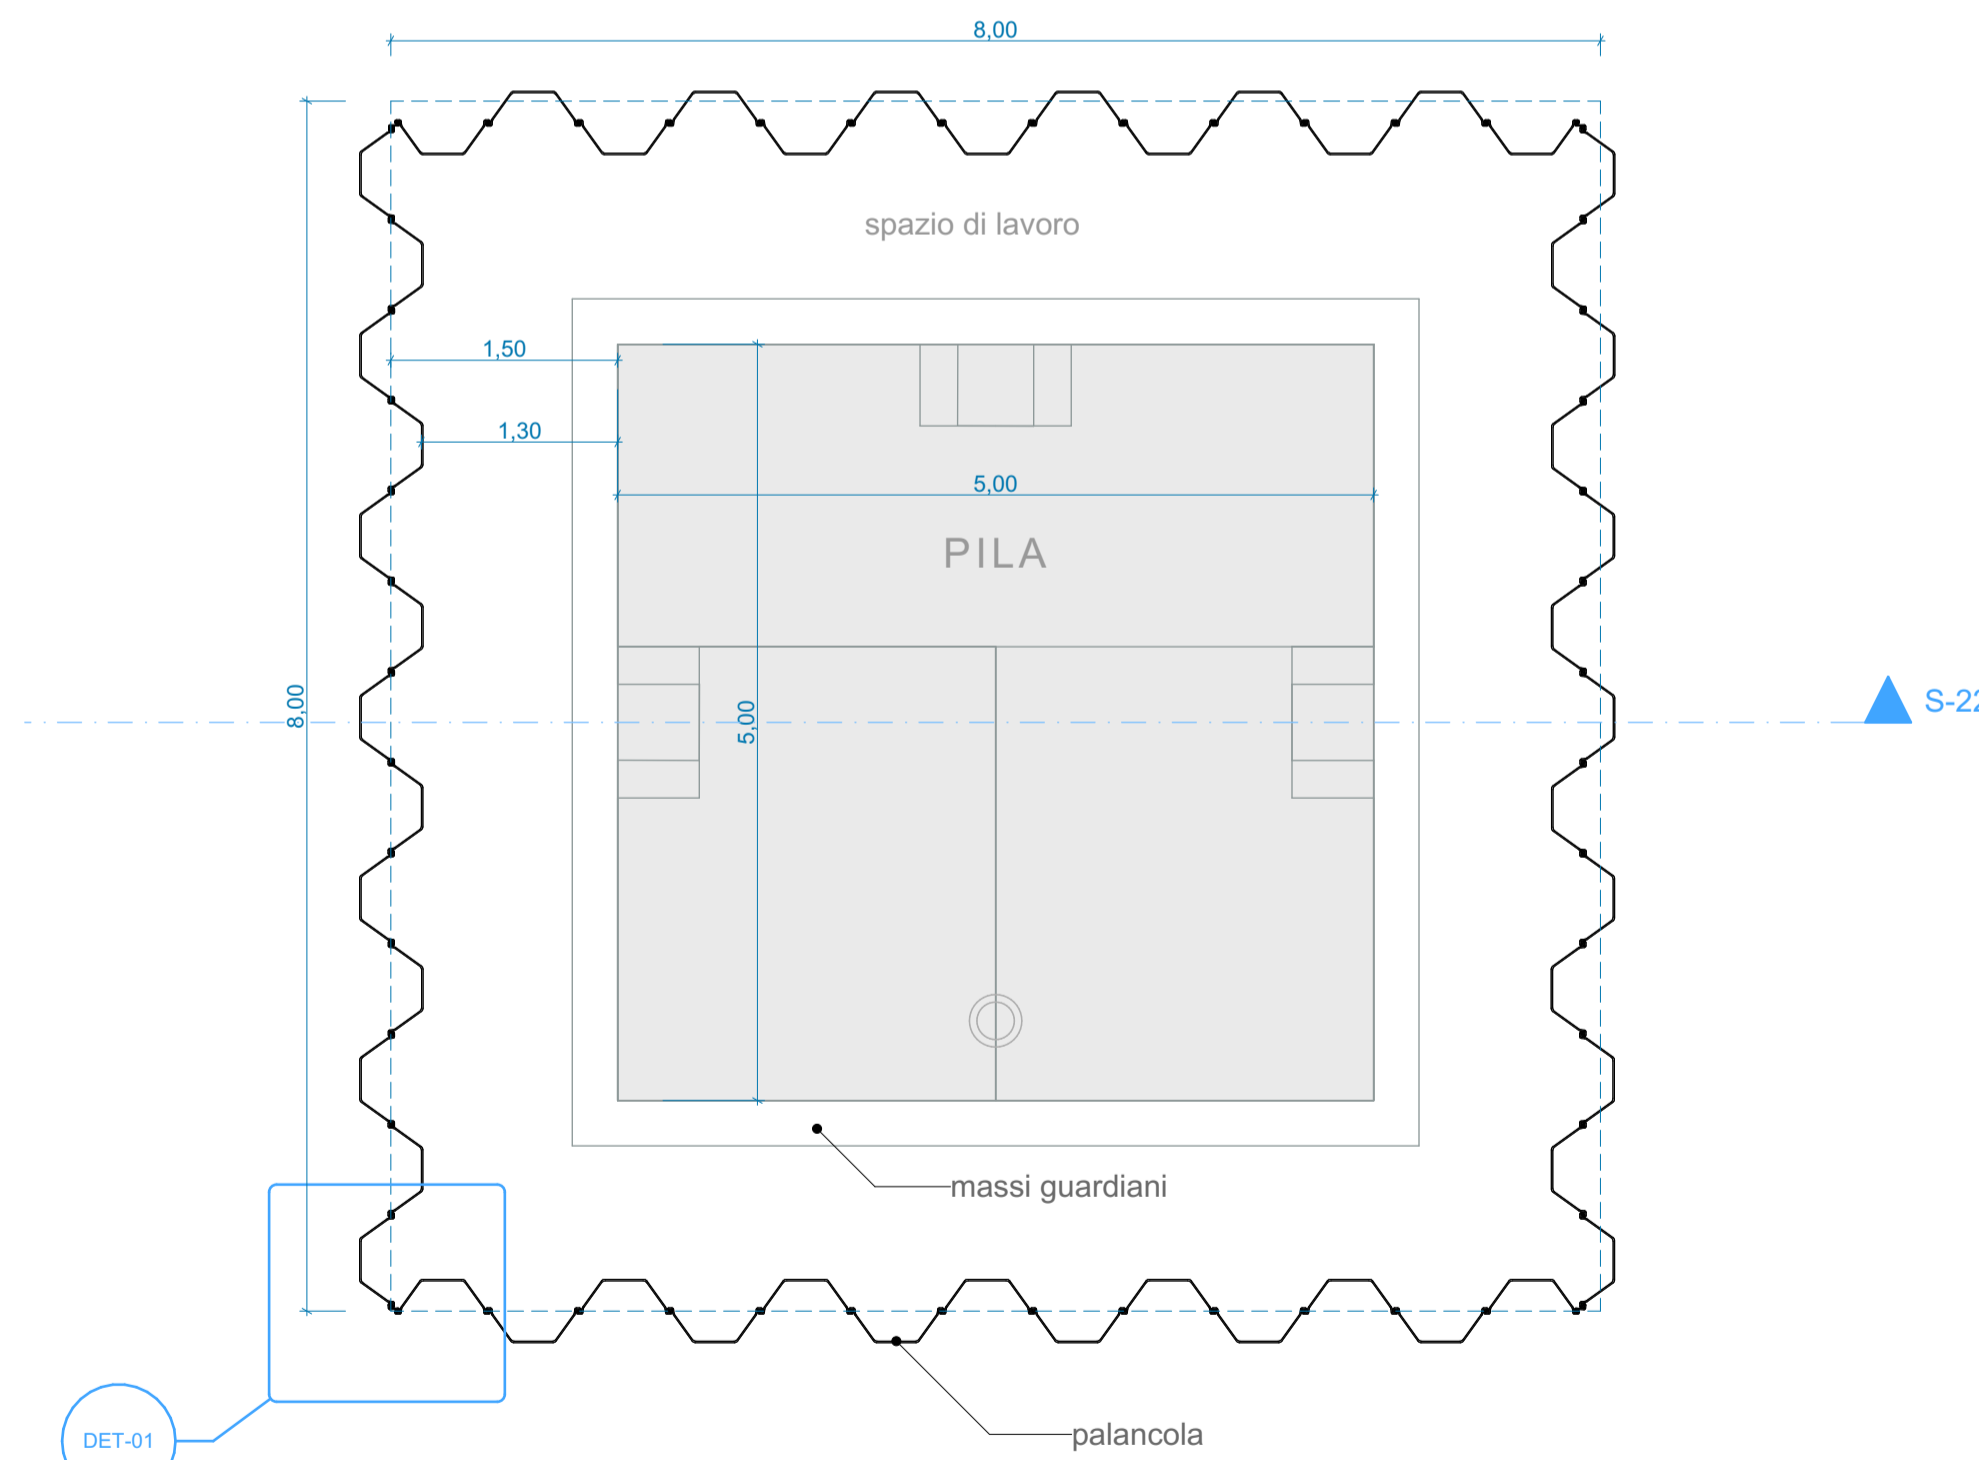

PIANTA PILA CON PALANCOLA

1:50

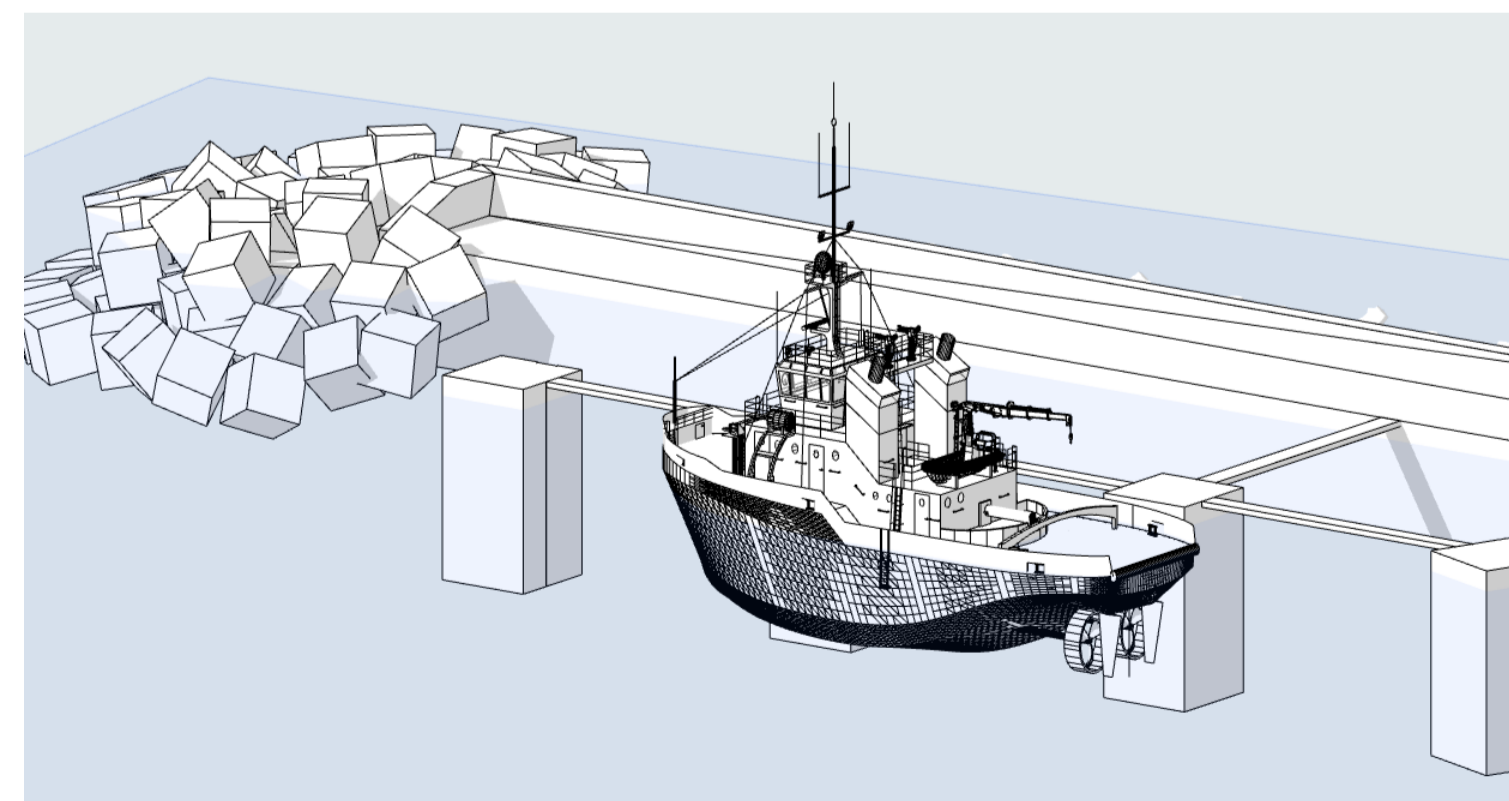

VISTA ORMEGGIO RIMORCHIATORE 3D



DIPARTIMENTO REGIONALE TECNICO
UFFICIO DEL GENIO CIVILE DI SIRACUSA

PORTO RIFUGIO DELLA BAIJA DI SANTA PANAGIA (SR)

INTERVENTI URGENTI DI RIPRISTINO DELLA STRUTTURA DELLA DIGA FORANEA
NEL PORTO RIFUGIO DELLA BAIJA DI SANTA PANAGIA A SIRACUSA

PROGETTO DEFINITIVO

(ai sensi dell'art.23, comma 8 D.gs. 50/2016)

PILE - PALANCOLE - ORMEGGIO

DATA PROGETTO

16/12/2021

FASE	AMBITO	TIPO	TAVOLA	FOGLIO	REV	SCALA
PD	STR	PLN	P.9		0	1:100, 1:50

Rev.	DATA	EMMISSIONE DESCRIZIONE	VIGORE STATO

RESPONSABILE UNICO DEL PROCEDIMENTO Arch. Gino Montecchi	<i>G. Montecchi</i>
PROGETTAZIONE: Ing. Ranieri Meloni Dott. Vincenzo Vanella	<i>R. Meloni</i> <i>V. Vanella</i>
DIREZIONE LAVORI Ing. Ranieri Meloni	<i>R. Meloni</i>
COLLABORATORI ALLA PROGETTAZIONE Geom. Salvatore Galioto	<i>S. Galioto</i>

VISTI E APPROVAZIONI