




VISTA IN PIANTA MODELLO 3D IN PROGETTO

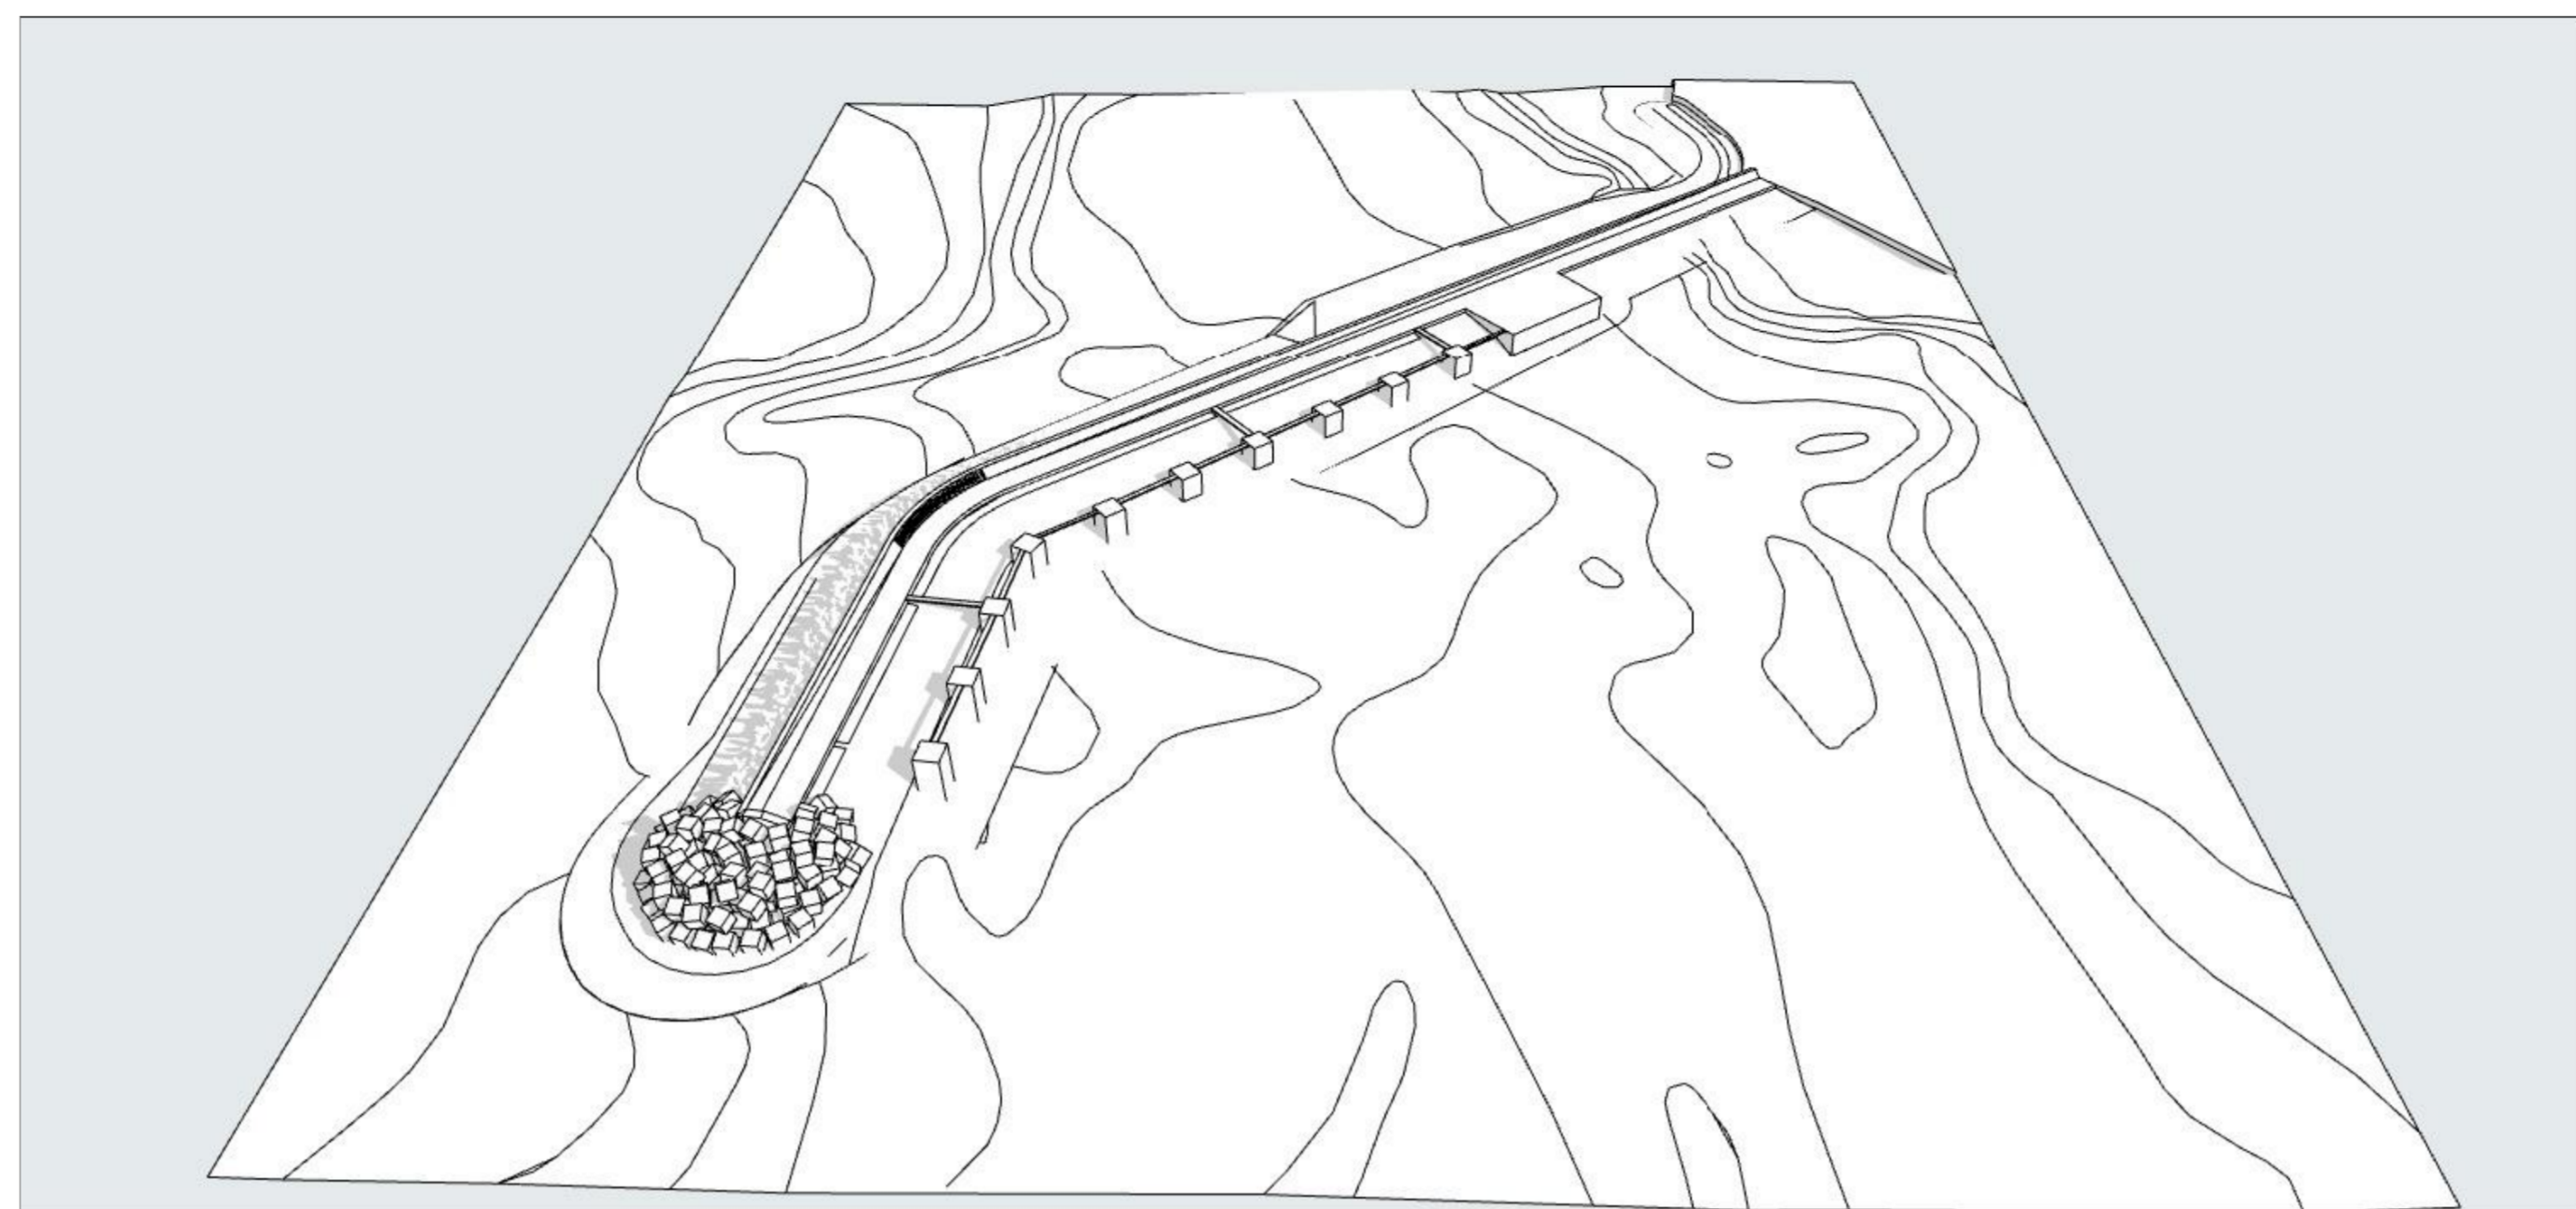


PROSPETTIVA DI PROGETTO_01-MODELLO 3D

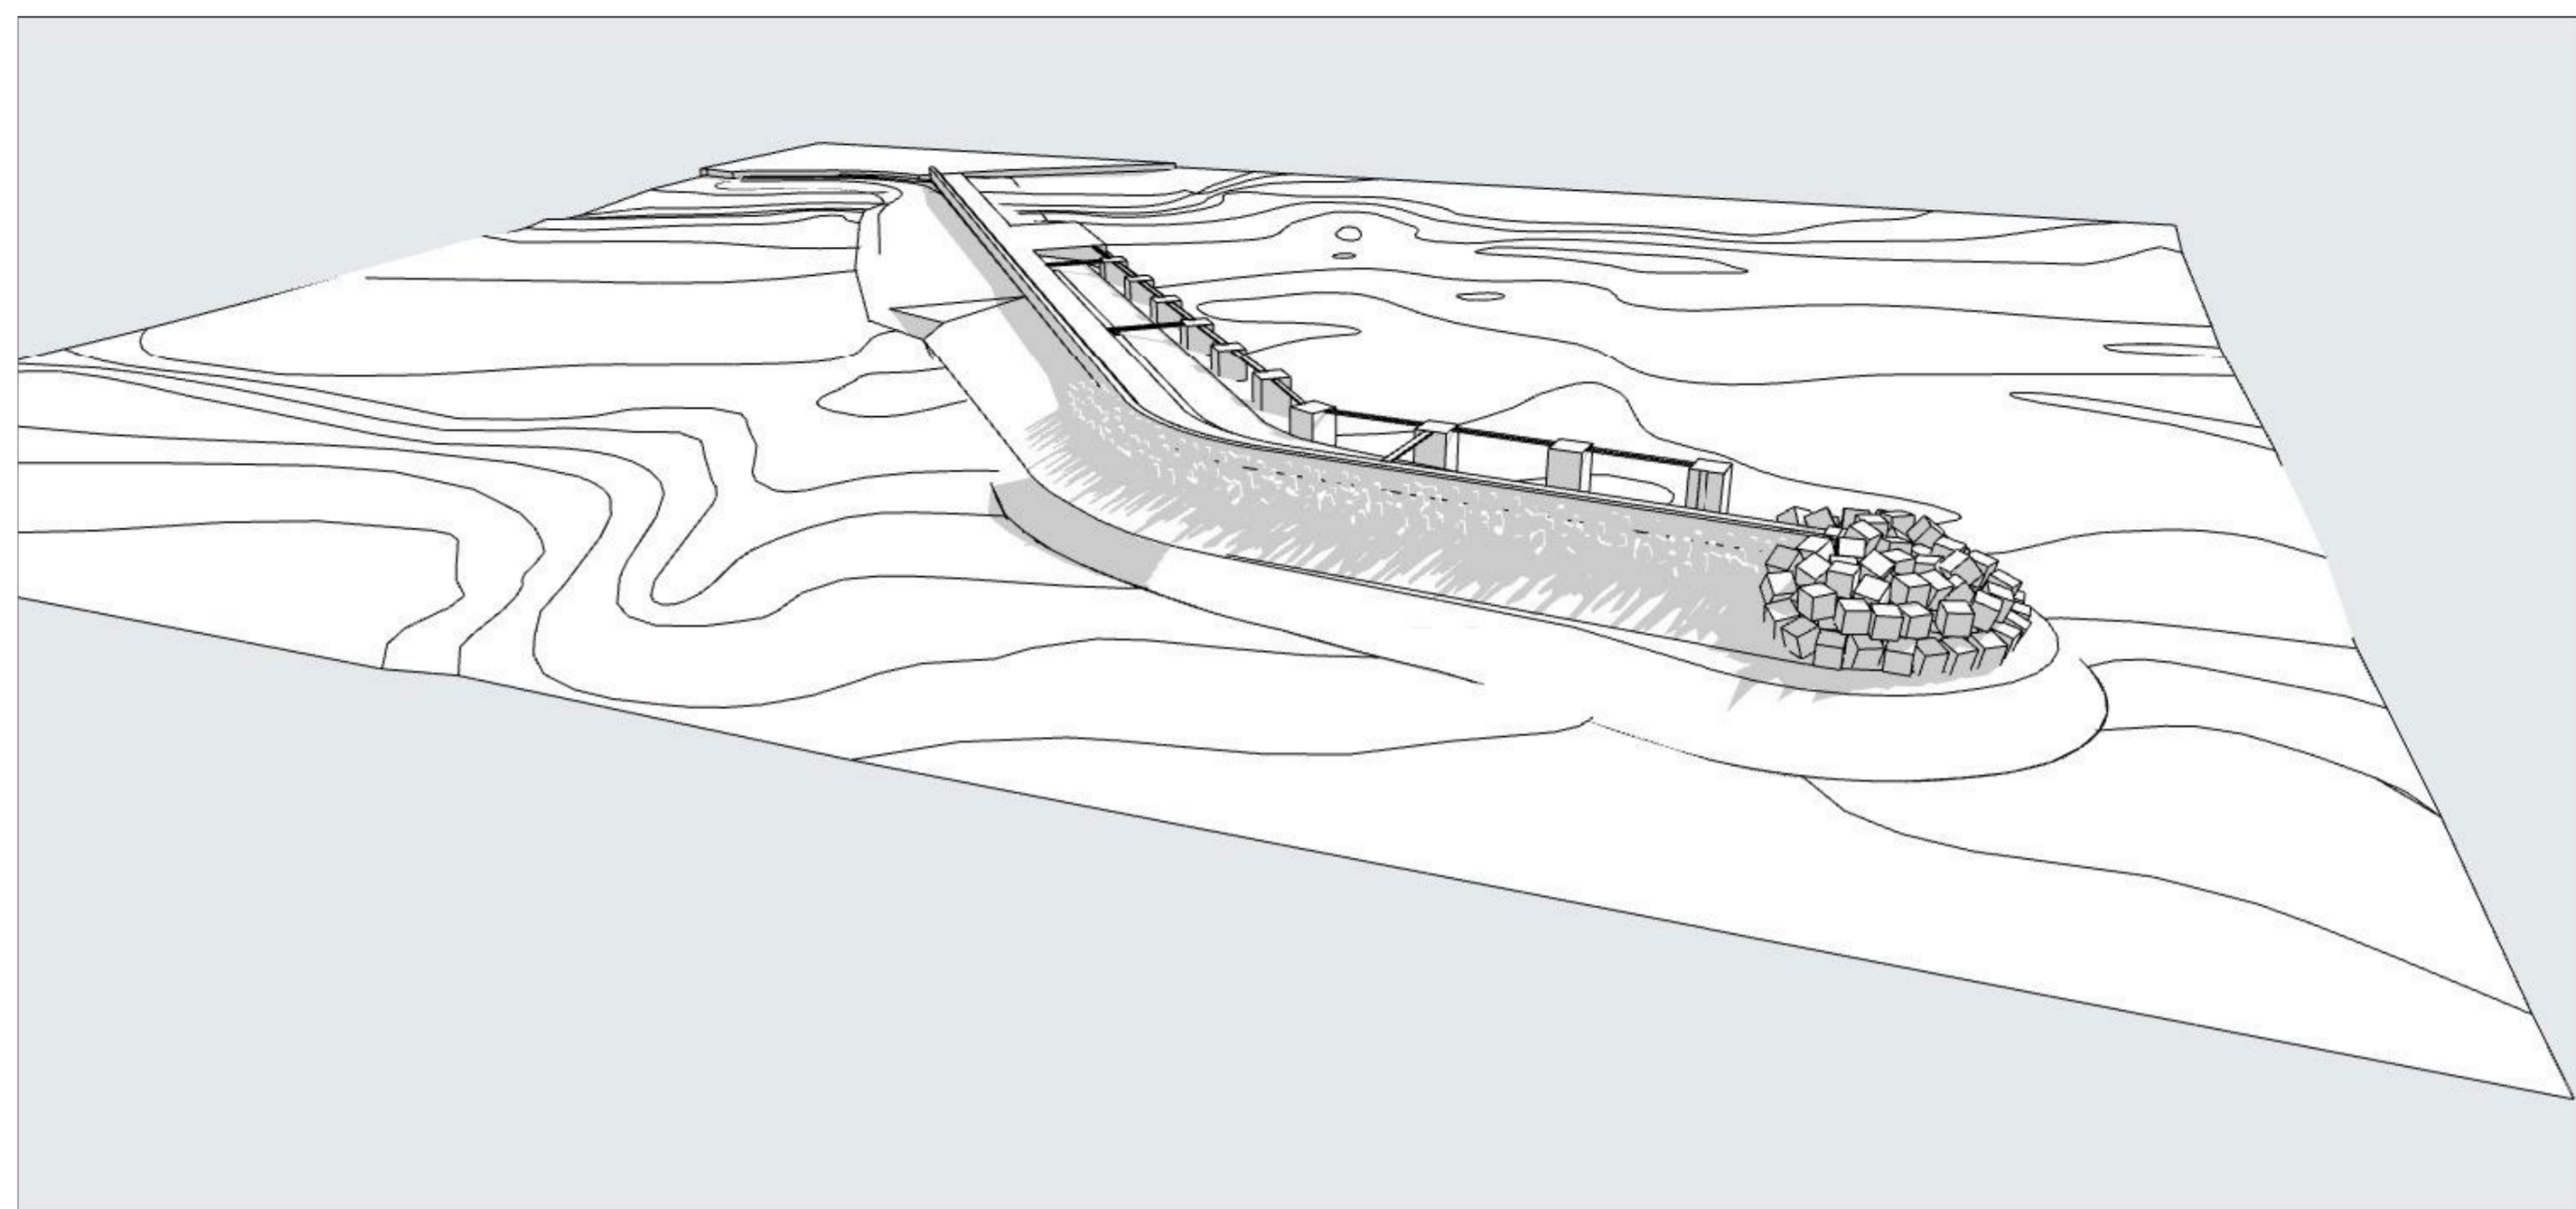

PROSPETTIVA DI PROGETTO_02-MODELLO 3D

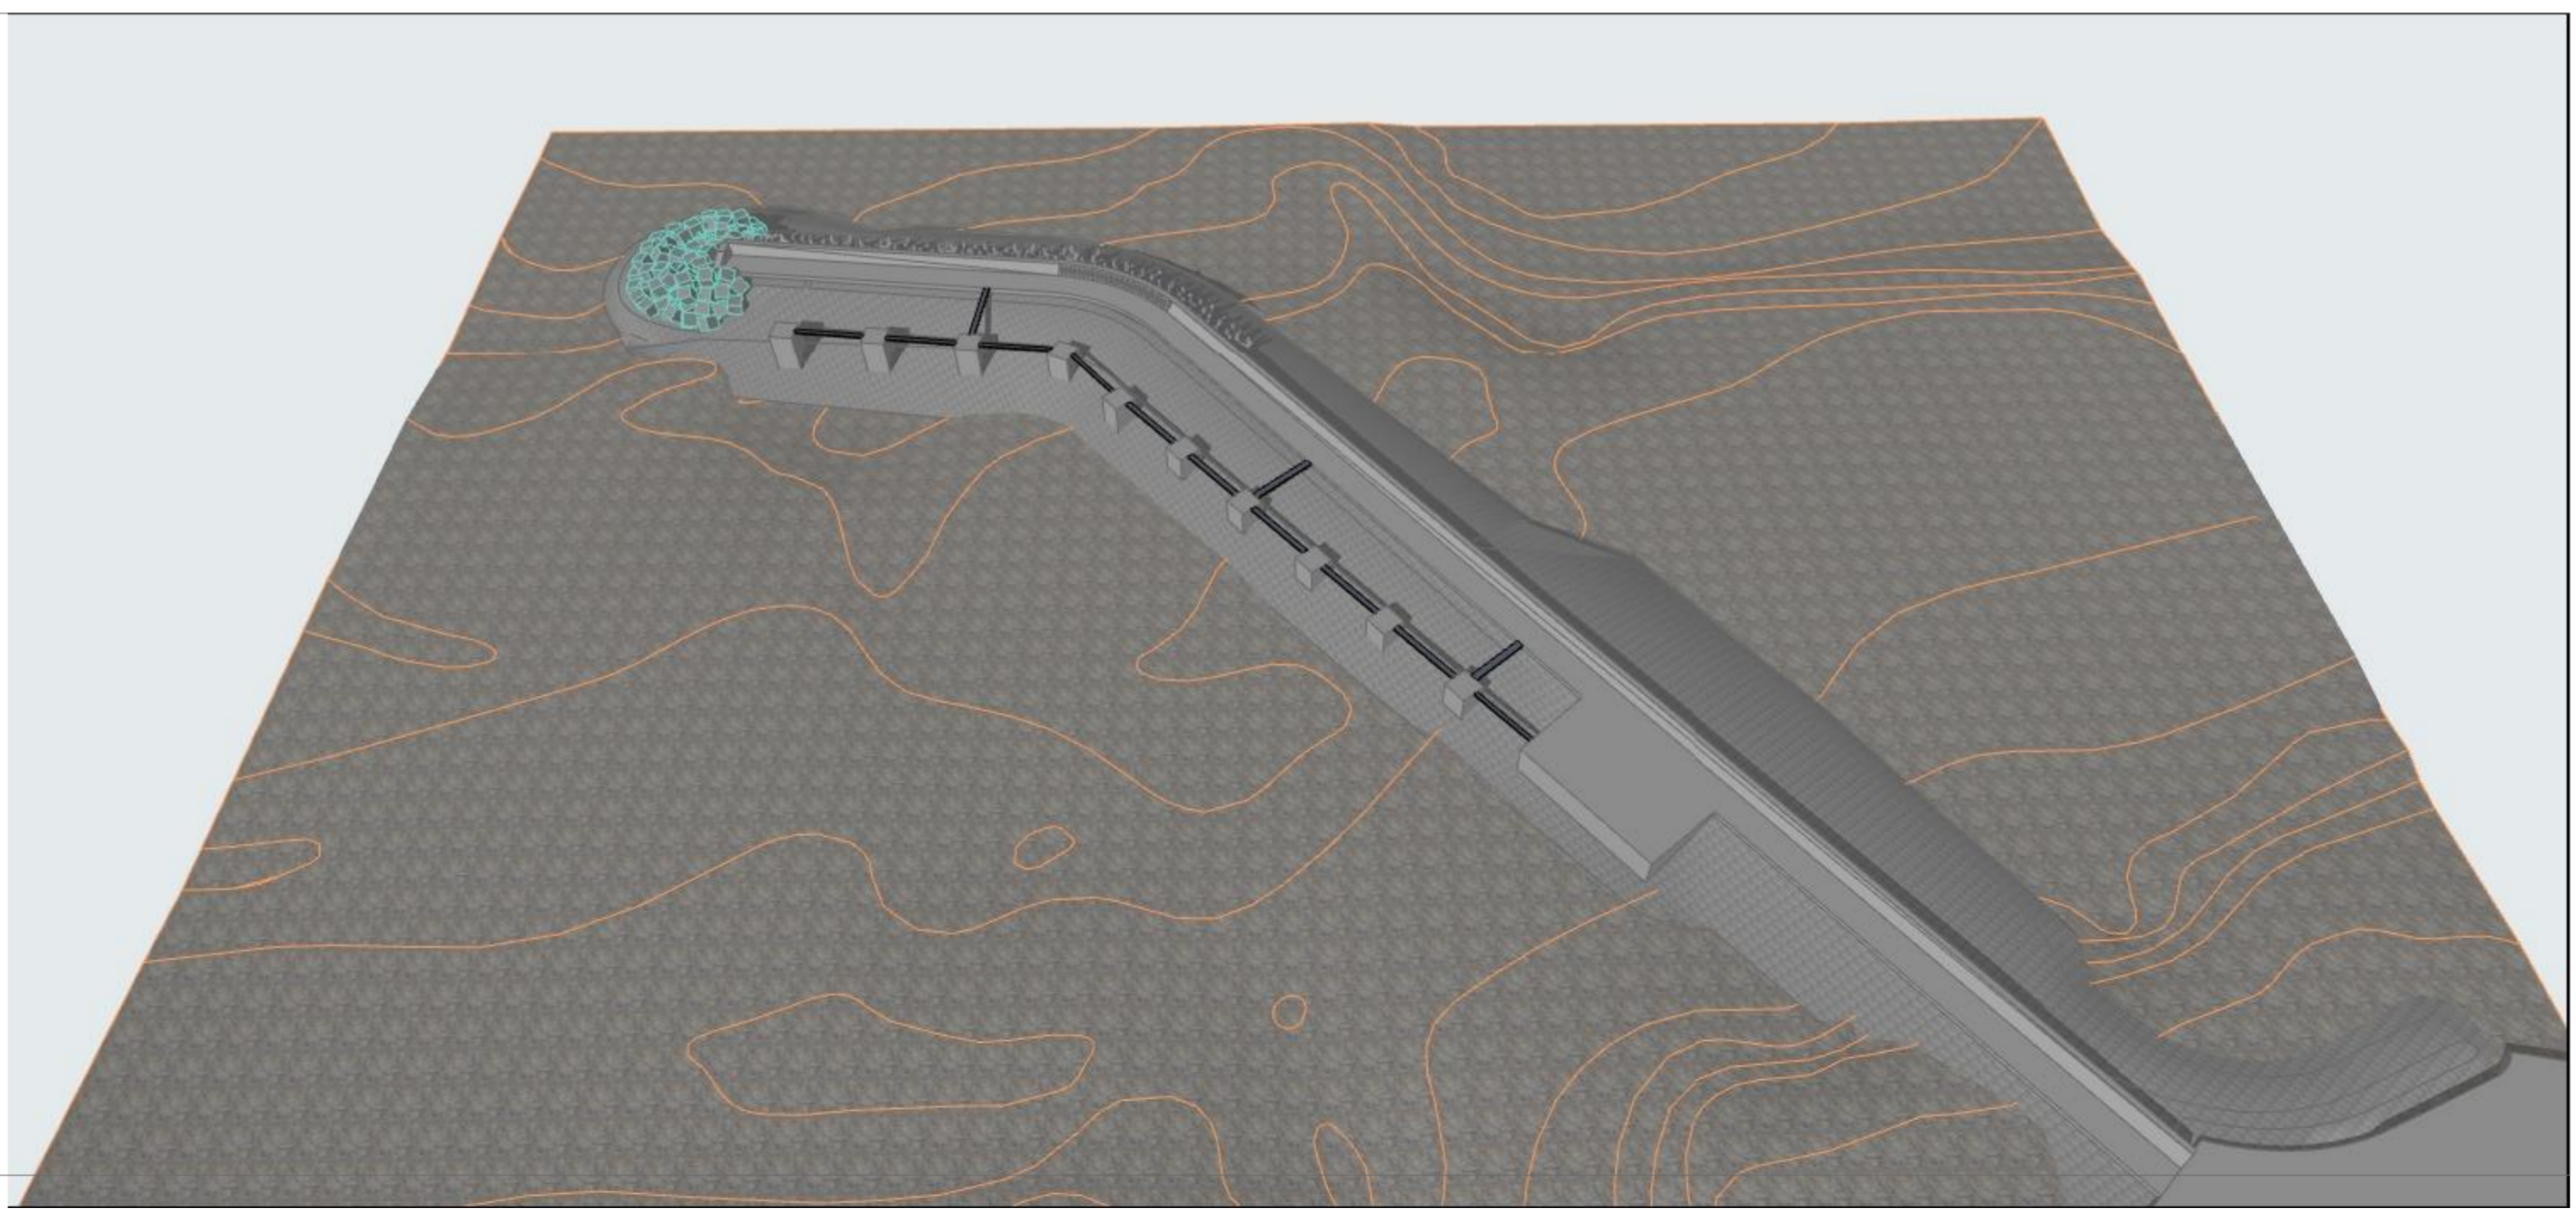

PROSPETTIVA DI PROGETTO_03-MODELLO 3D

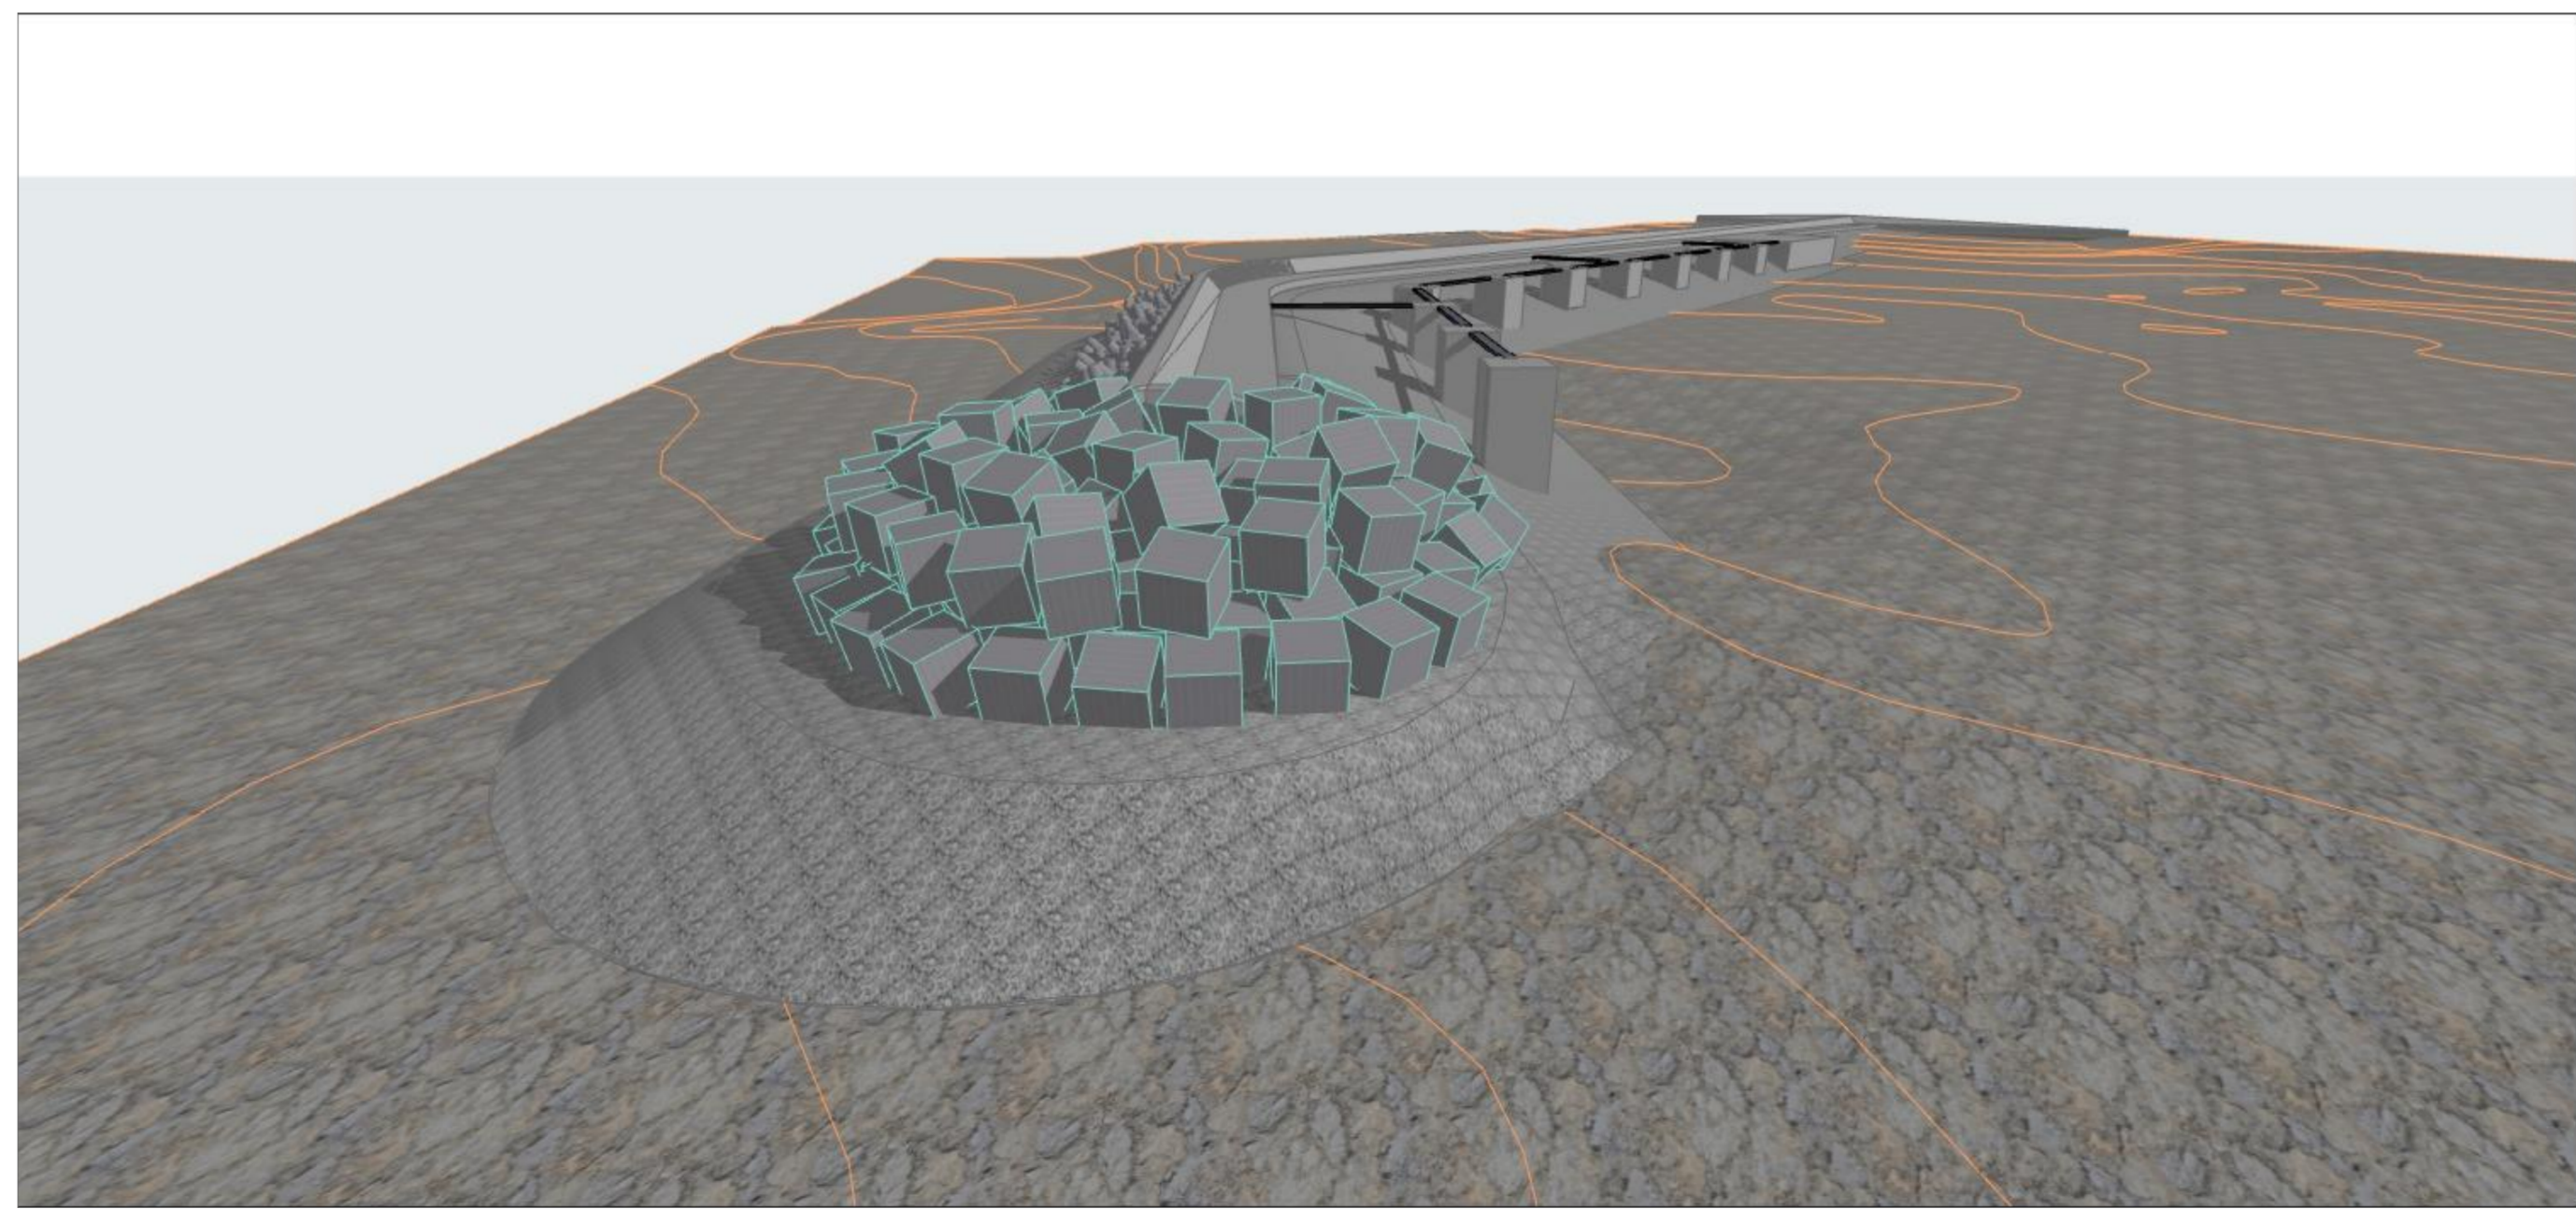


PROSPETTIVA DI PROGETTO_04-MODELLO 3D



DIPARTIMENTO REGIONALE TECNICO
UFFICIO DEL GENIO CIVILE DI SIRACUSA

PORTO RIFUGIO DELLA BAIJA DI SANTA PANAGIA (SR)
INTERVENTI URGENTI DI RIPRISTINO DELLA STRUTTURA DELLA DIGA FORANEA
NEL PORTO RIFUGIO DELLA BAIJA DI SANTA PANAGIA A SIRACUSA

PROGETTO DEFINITIVO
(ai sensi dell'art.23, comma 8 D.gs. 50/2016)

SIMULAZIONE GRAFICA 3D OPERE PROGETTATE						DATA PROGETTO 16/12/2021												
FASE PD	AMBITO STR	TIPO PLN	TAVOLA P.11	FOGLIO 00	REV 0	SCALA												
<table border="1" style="width: 100%; border-collapse: collapse;"> <thead> <tr> <th>Rev.</th> <th>DATA</th> <th>DESCRIZIONE</th> <th>EMESIONE</th> <th>VIGORE</th> <th>STATO</th> </tr> </thead> <tbody> <tr> <td> </td> <td> </td> <td> </td> <td> </td> <td> </td> <td> </td> </tr> </tbody> </table>						Rev.	DATA	DESCRIZIONE	EMESIONE	VIGORE	STATO							
Rev.	DATA	DESCRIZIONE	EMESIONE	VIGORE	STATO													
RESPONSABILE UNICO DEL PROCEDIMENTO Arch. Gino Montecchi 			PROGETTAZIONE: Ing. Ranieri Meloni  Dott. Vincenzo Vanella 															
DIREZIONE LAVORI Ing. Ranieri Meloni 			COLLABORATORI ALLA PROGETTAZIONE Geom. Salvatore Galioto 															
VISTI E APPROVAZIONI																		