



REGIONE SICILIANA  
 ASSESSORATO REGIONALE INFRASTRUTTURE E MOBILITA'  
 DIPARTIMENTO REGIONALE TECNICO  
 UFFICIO DEL GENIO CIVILE DI SIRACUSA



PROVINCIA REGIONALE DI SIRACUSA – OGGI LIBERO  
 CONSORZIO COMUNALE DI SIRACUSA

**STRADA PROVINCIALE SP 07**

OGGETTO: Intervento per il miglioramento del livello di sicurezza e del piano viario della S.P. 07 Cassaro –Bianco – Buscemi, tratto B da Cozzo Bianco fino all'innesto con la SS 124 dello sviluppo di km. 3+250,79 dalla sezione 194 alla sezione 362

**PROGETTO ESECUTIVO**

**Corografia e inquadramento territoriale**

DATA PROGETTO  
 21 DIC 2021

FASE	AMBITO	TIPO	N° / SIGLA	REV
PE	GEN	TAV	01	A

SCALA  
 1:25.000

Rev.	DATA	EMISSIONE DESCRIZIONE	VIGORE STATO
A			

RESPONSABILE UNICO DEL PROCEDIMENTO  
 Ing. Ranieri Meloni




PROGETTISTA  
 Dott. Vincenzo Vanella


COLLABORATORI ALLA PROGETTAZIONE

Geom. Giorgio Nani

VISTI E APPROVAZIONI

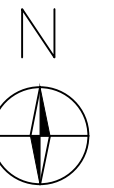

Scala: 1:25.000

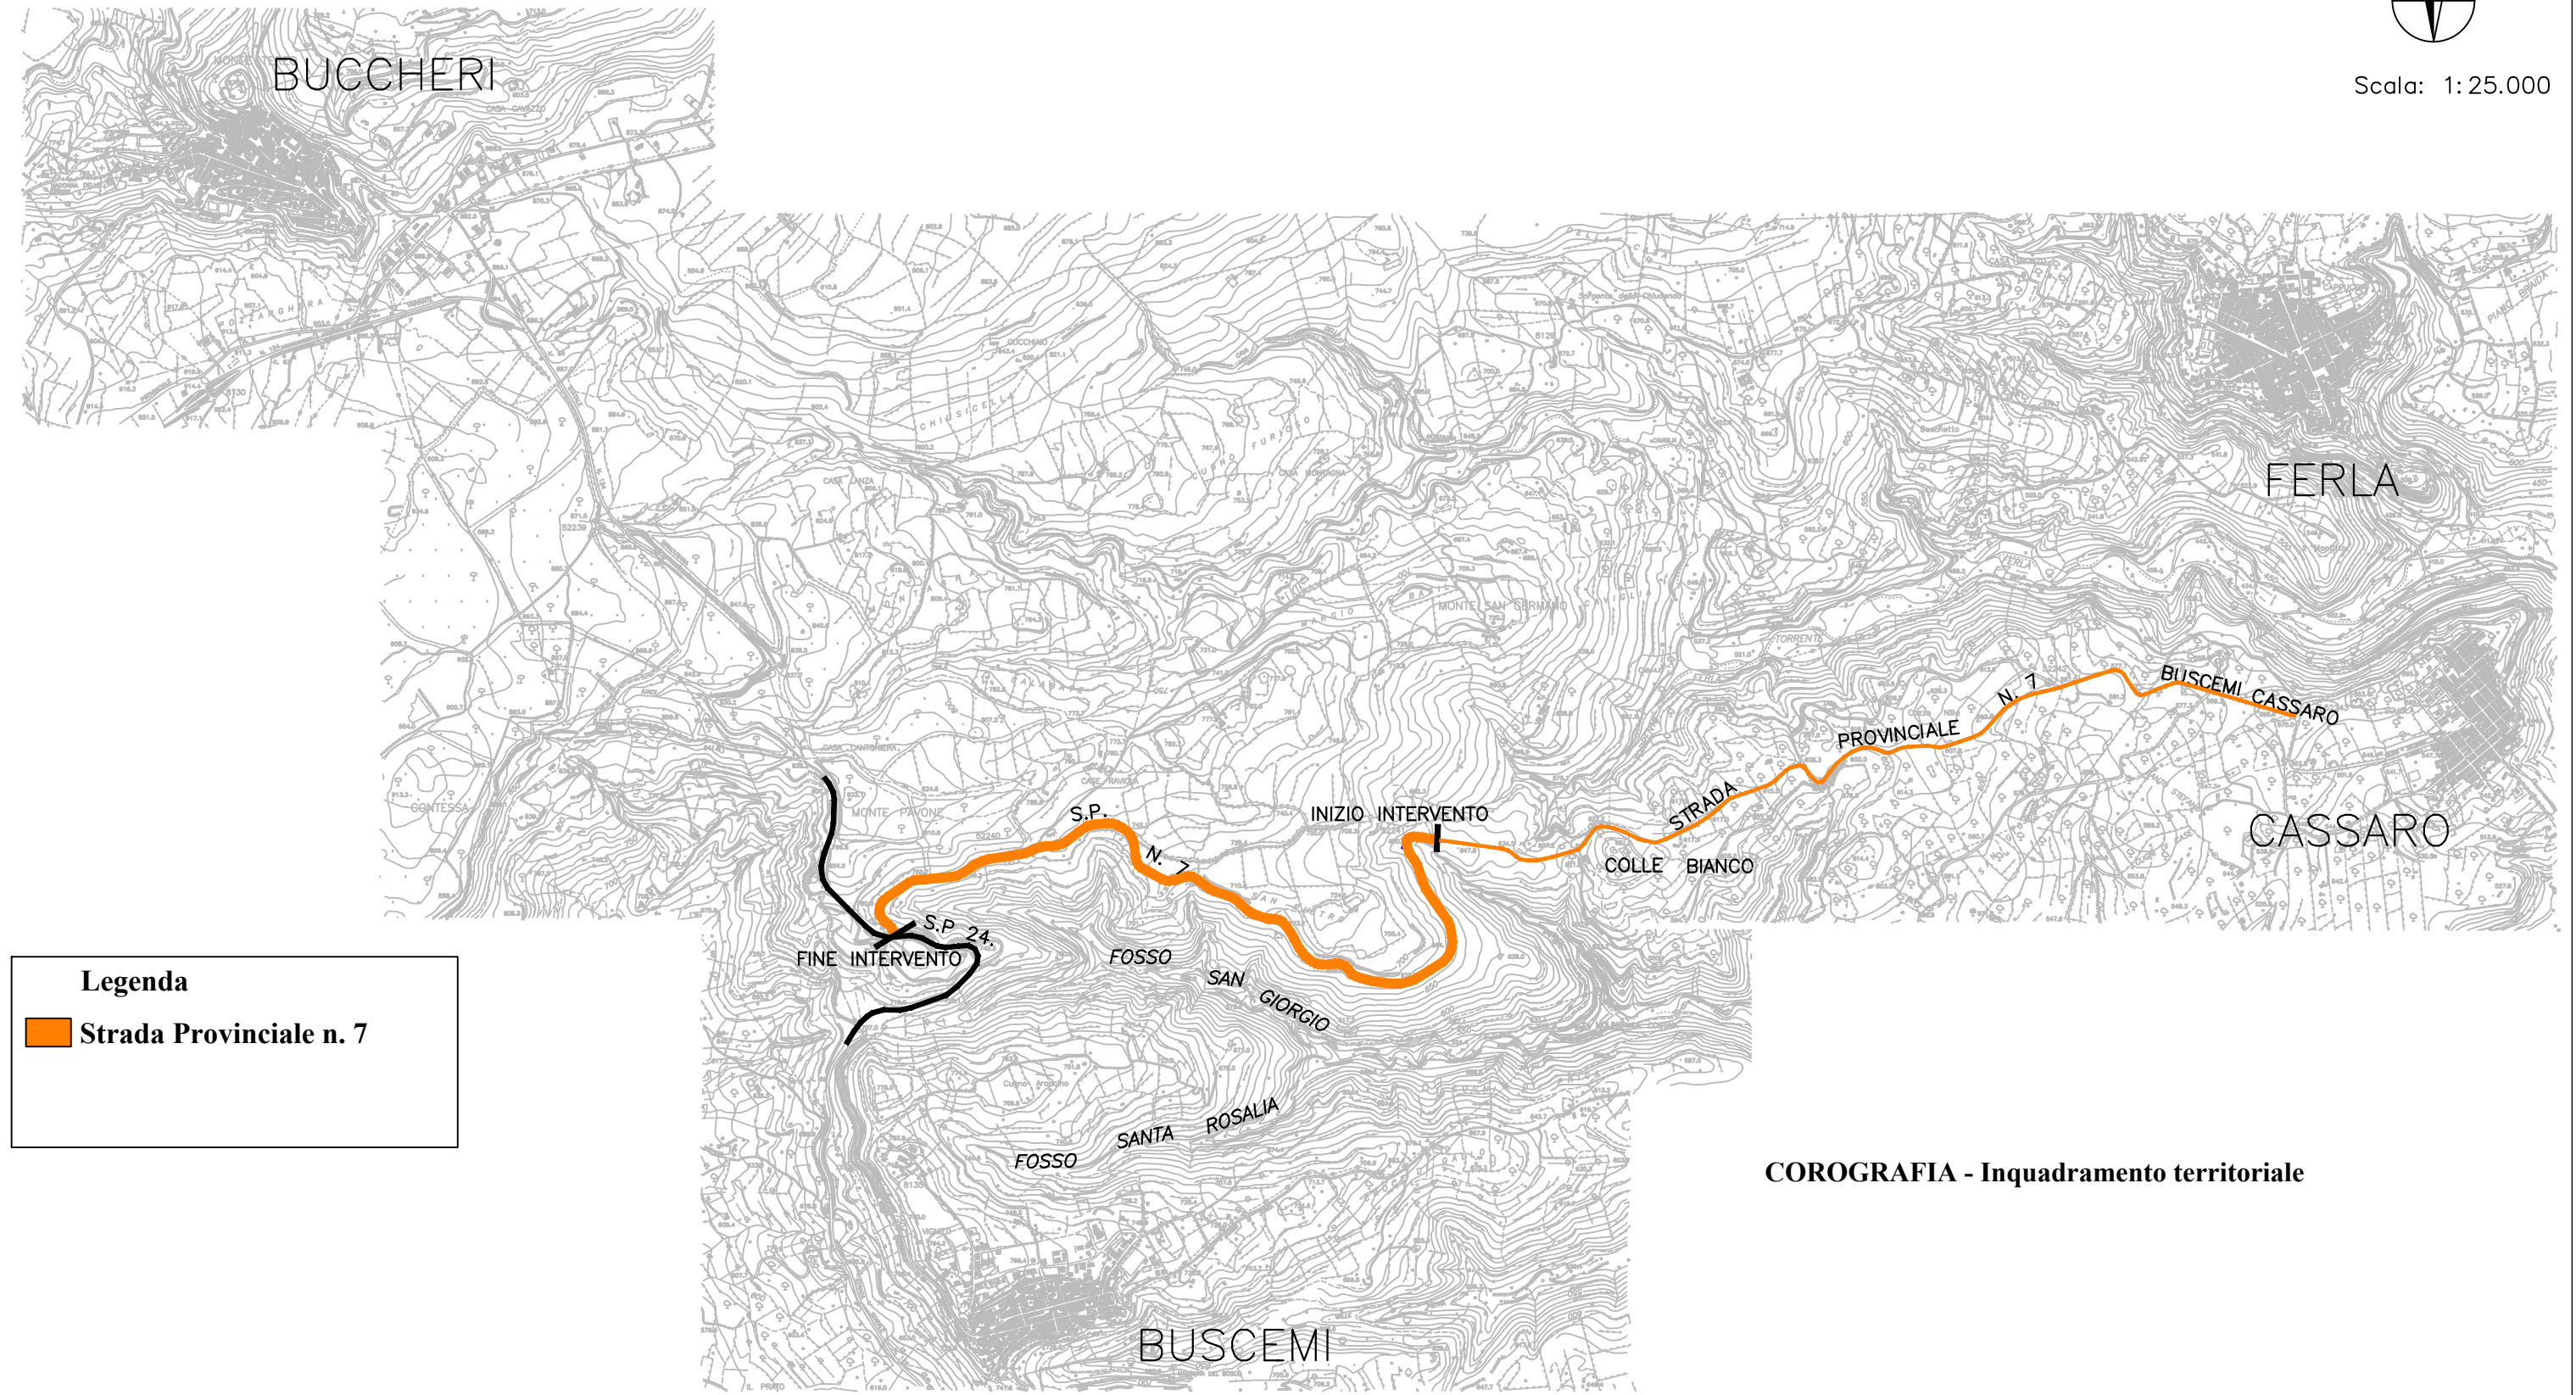

**Legenda**  
 Strada Provinciale n. 7

**COROGRAFIA - Inquadramento territoriale**