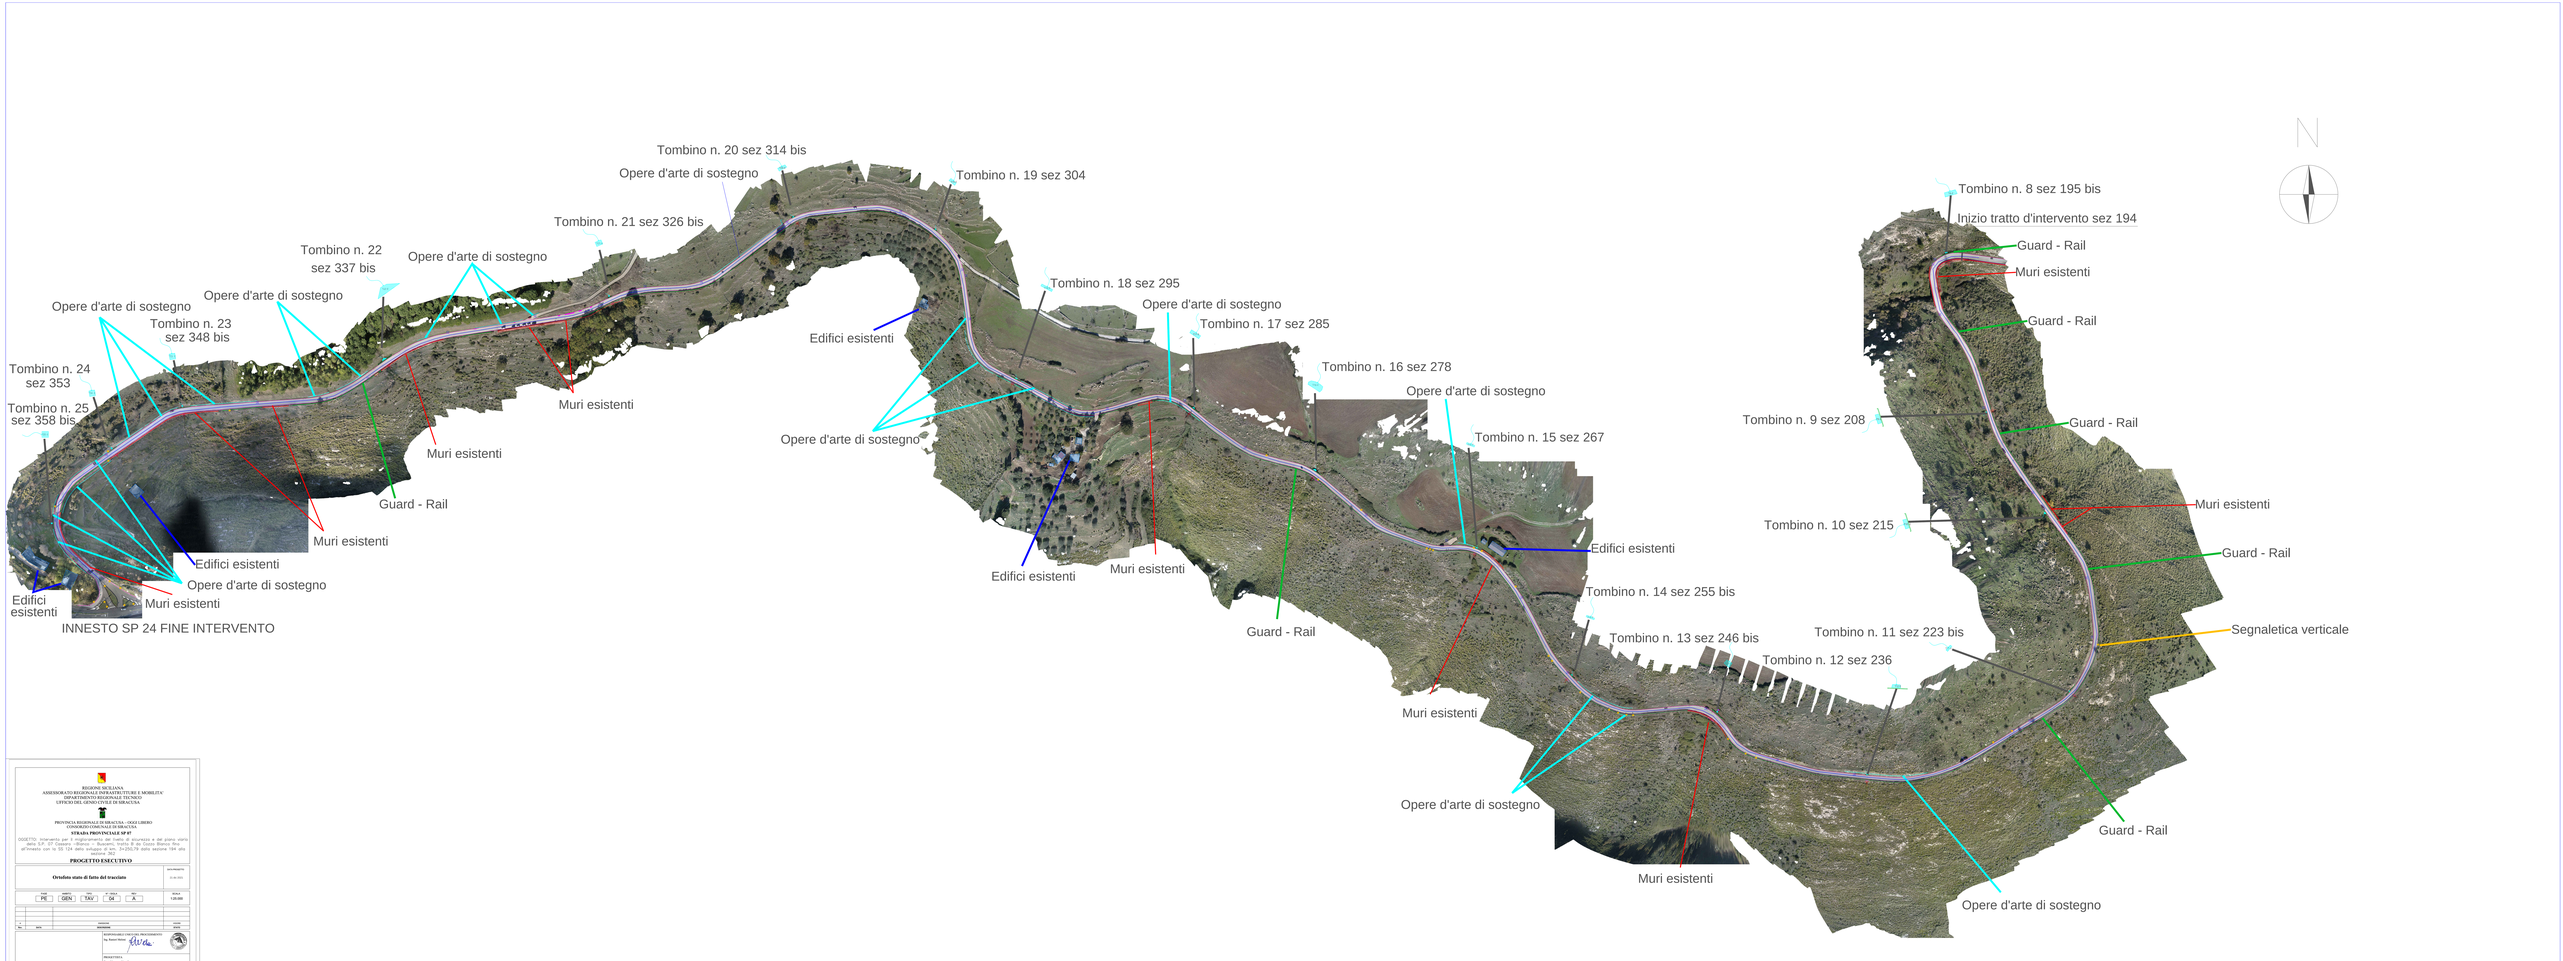

REGIONE SICILIANA
ASSESSORATO REGIONALE "INFRASTRUTTURE E MOBILITA'"
DIPARTIMENTO REGIONALE TECNICO
UFFICIO DEL GENIO CIVILE DI SIRACUSA

PROVINCIA REGIONALE DI SIRACUSA - OGGI LIBERO CONSORZIO COMUNALE DI SIRACUSA

STRADA PROVINCIALE SP 67

OGGETTO: Intervento per il miglioramento del tratto di circuito e del piano stato della S.P. 67 Cassaro -Bibince - Buscemi, tratto B da Cozzo Bianco fino all'innesto con la SS 124 dello sviluppo di km. 3+250,78 della sezione 194 alla sezione 0 km.

PROGETTO ESECUTIVO

Ortofoto stato di fatto del tracciato

DATA/MARZO 2020

FASE	ENTE	TIPO	N° TAVOLA	REV.	SCALA
PE	GEN	TAV	04	A	1:20.000

Rev.	Data	Descrizione revisione	Redatto	Verificato	Approvato
A					
B					
C					
D					

IL RESPONSABILE UNICO DEL PROCEDIMENTO
Ing. Rosario Nicoli

PROGETTISTA
Dott. Vincenzo Tumbia

COLLABORATORI ALLA PROGETTAZIONE
Geom. Giorgio Nicoli

VISTO L'APPROVATORE