TOMBINO	DETTAGLIO TOMBINO	FOTO
1		
2		
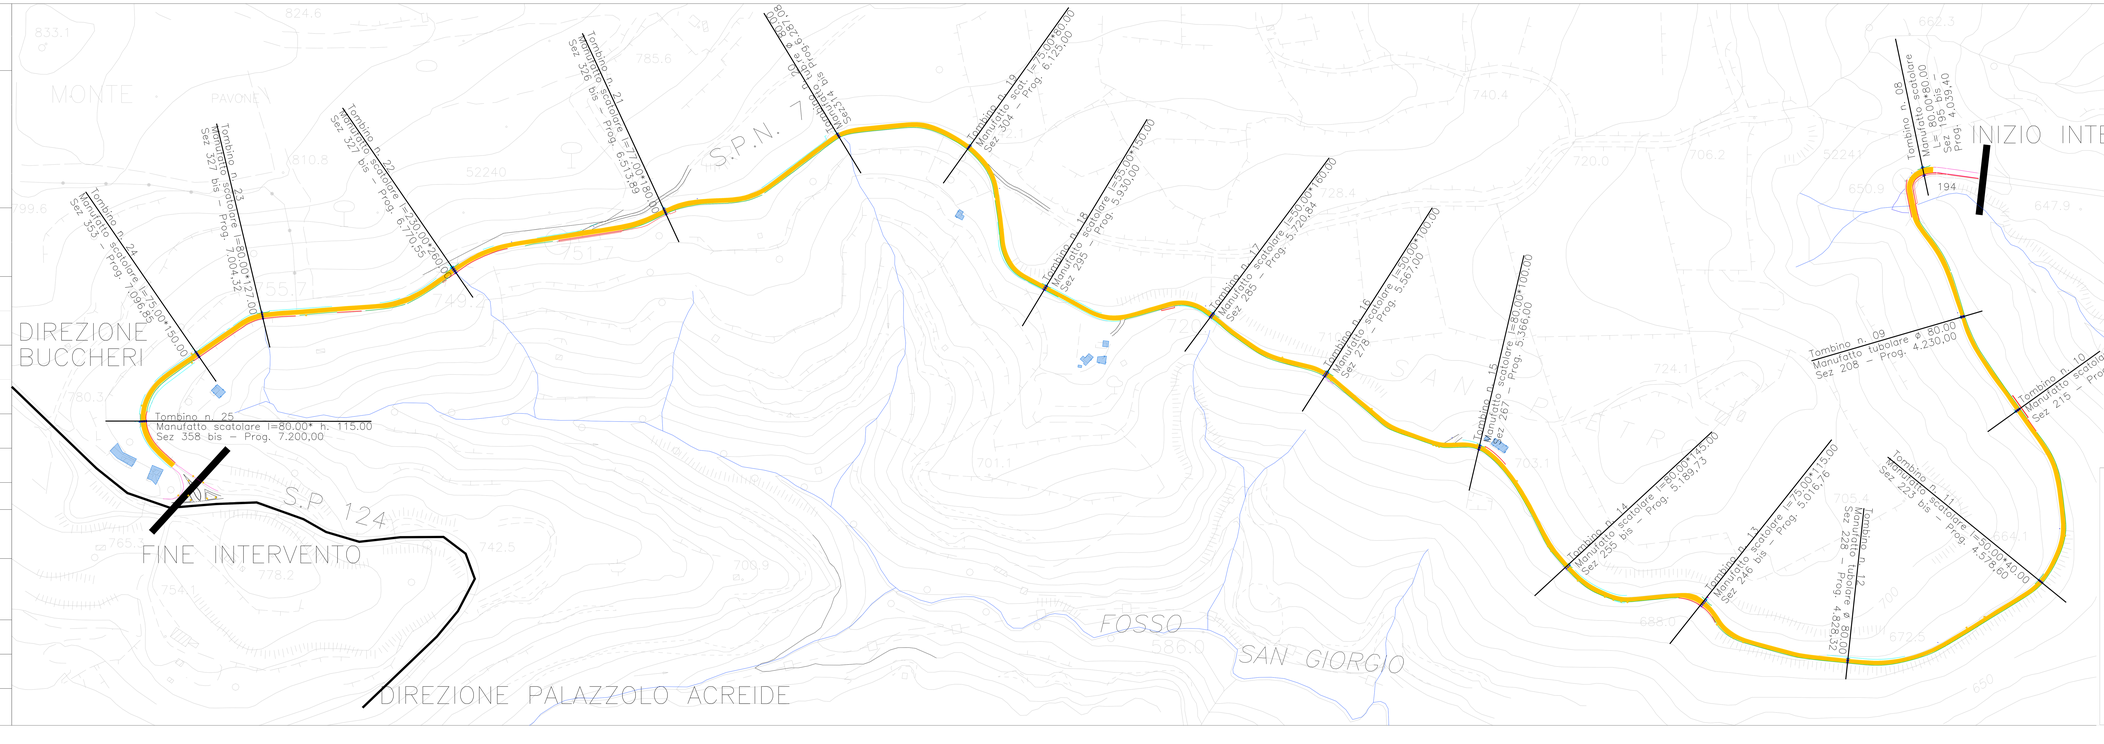

REGIONE SICILIANA
ASSESSORATO REGIONALE "INFRASTRUTTURE E MOBILITA'"
DIPARTIMENTO REGIONALE TECNICO
UFFICIO DEL GENIO CIVILE DI SIRACUSA

PROVINCIA REGIONALE DI SIRACUSA – OGGI LIBERO CONSORZIO COMUNALE DI SIRACUSA

STRADA PROVINCIALE SP 07

OGGETTO: intervento di messa in sicurezza della carreggiata e del piano stradale della S.P. 07 Classe I - Itinerario "Buscemi - Noto" e del Canale Bianco Nero, all'incirca con il Km 12+124 dalla sezione 1 alla sezione 194 alla sezione 362

PROGETTO ESECUTIVO

Stato di FATTO: TOMBINI IDRAULICI

PE	GEN	TAV	SR	A

SCALA 1:20.000

REV.	DATA	DESCRIZIONE	DATA
00		EMISSIONE	

RESPONSABILE DEL PROCEDIMENTO
Ing. Rosario Pisana

PROGETTISTI
Geom. Giuseppe Scaglia

COLLABORATORE ALL'ORGANIZZAZIONE
Geom. Giorgio Pisana

DITTA ESPROPRIANDA