




TRATTA 03
VISTA FRONTALE
SCALA 1:200

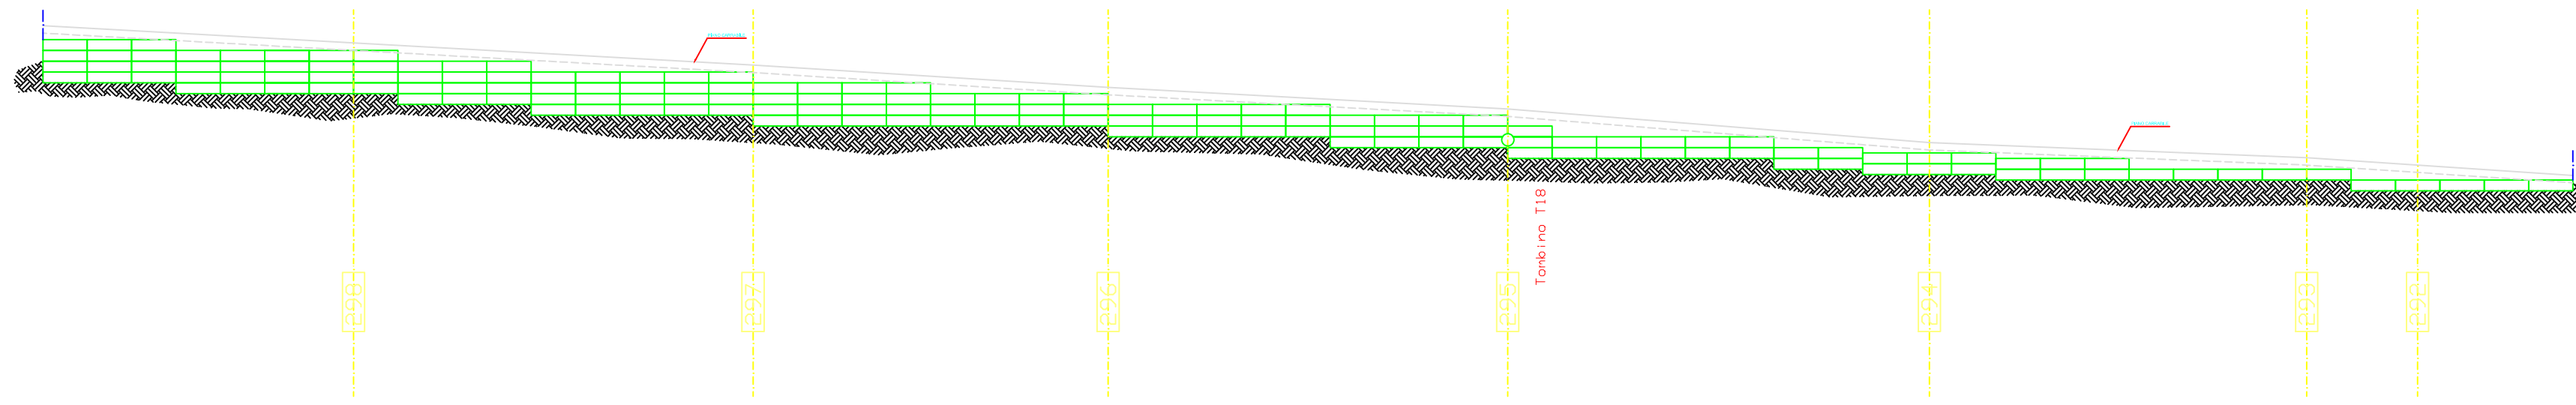


TRATTA 03
SEZIONE
SCALA 1:100

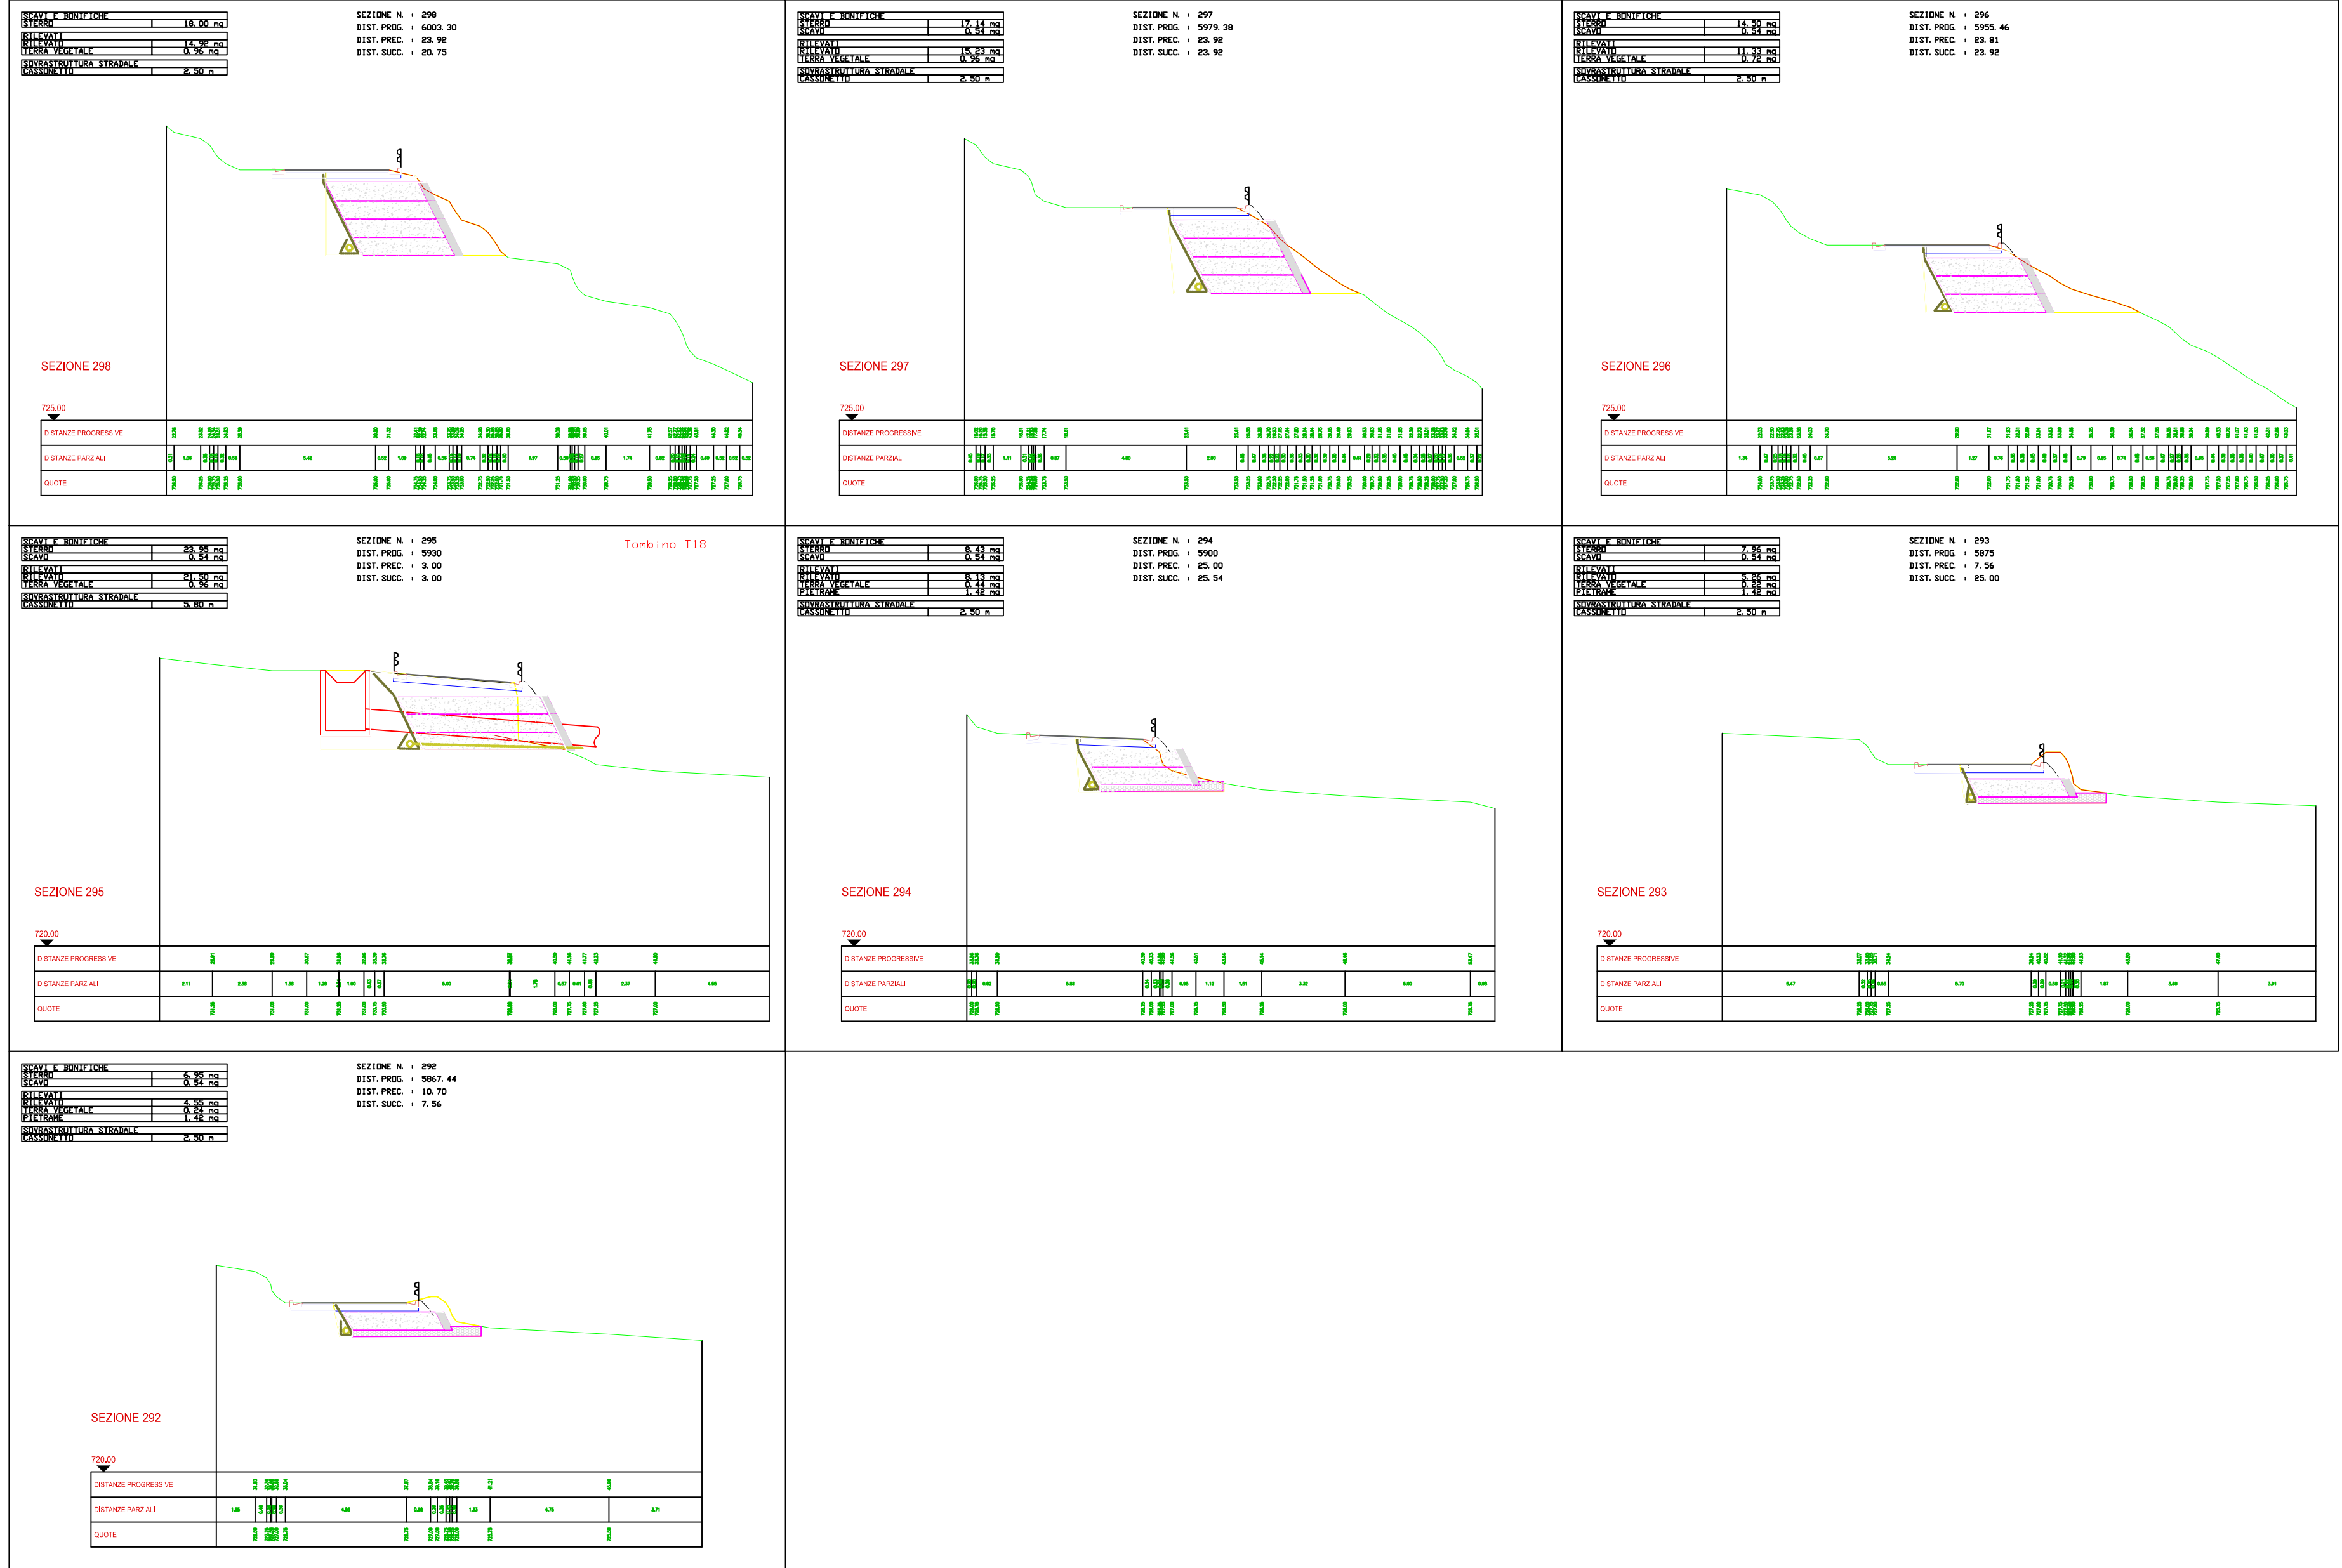

TRATTA 03
PIANTA
SCALA 1:500

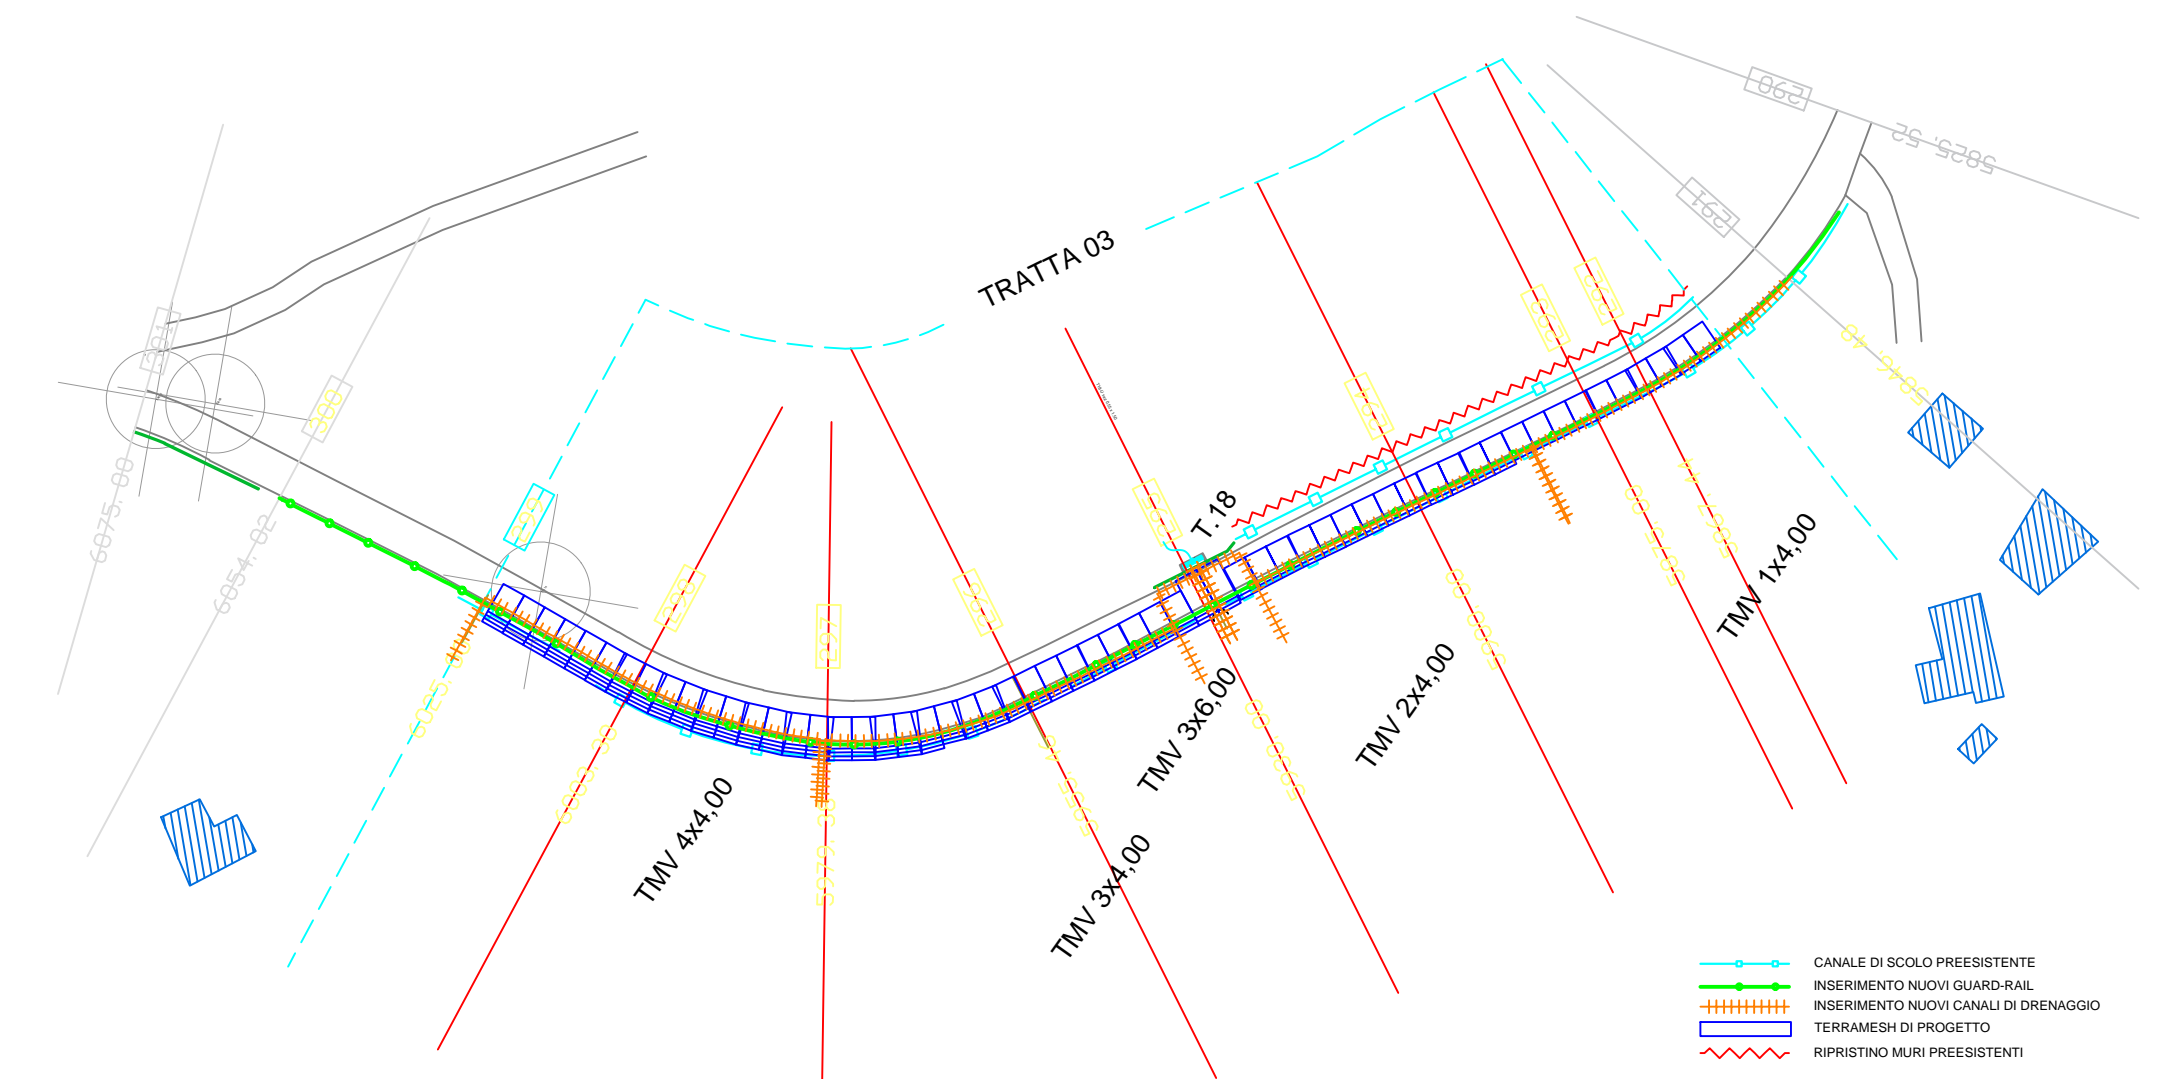

- CANALE DI SCOLO PREESISTENTE
- INSERIMENTO NUOVI GUARD-RAIL
- INSERIMENTO NUOVI CANALI DI DRENAGGIO
- TERRASSENZI DI PROGETTO
- RIPRESTINO MURI PREESISTENTI

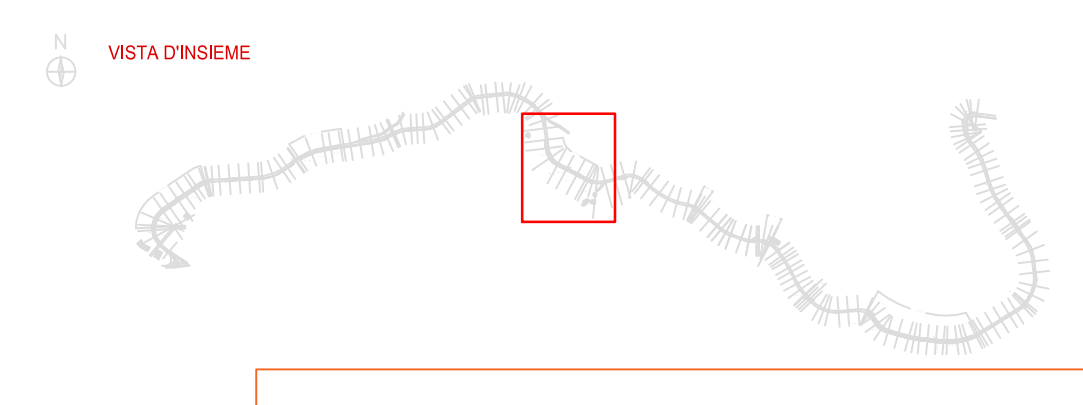

REGIONE SICILIANA
ASSESSORATO REGIONALE INFRASTRUTTURE E MOBILITÀ
DIPARTIMENTO REGIONALE TECNICO
UFFICIO DEL GENIO CIVILE DI SIRACUSA

PROVINCIA REGIONALE DI SIRACUSA - OGGI LIBERO
CONSORZIO COMUNALE DI SIRACUSA

STRADA PROVINCIALE SP 07

OGGETTO: Intervento per il miglioramento del livello di sicurezza e del piano viario della S.P. 07 Cassaro - Bianco - Buscemi, tratto B da Cozzo Bianco fino all'innesto con la SS 124 dello sviluppo di km. 3+250,79 dalla sezione 194 alla sezione 382

PROGETTO ESECUTIVO

PLANIMETRIA INTERVENTI - TRATTA 03 - DALLA SEZ 292 ALLA 298

DATA PROGETTO: 21 DIC 2021

FASE	AMBITO	TIPO	N.° FOGLIA	REV.	SCALA
PE	GEN	TAV	7.3	1	1:500 (1:100)

PROGETTISTA: Ing. Riccardo Micali

PROGETTISTA: Dott. Vincenzo Vassallo

COLLABORATORI ALLA PROGETTAZIONE: Ciro Gialini-Neri

VERE E APPROVAZIONI: