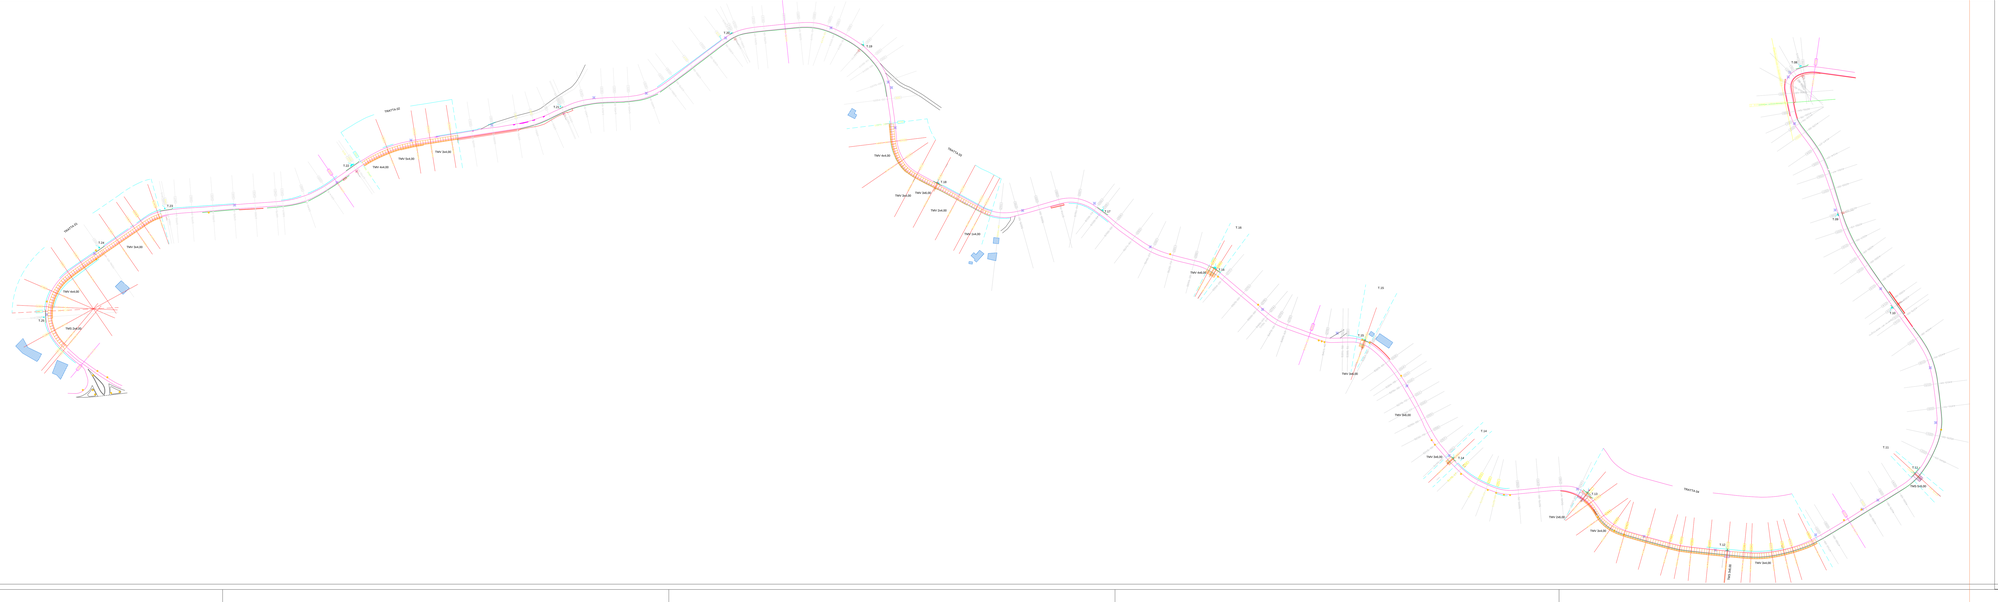

REGIONE SICILIANA
ASSESSORATO REGIONALE INFRASTRUTTURE E MOBILITA'
DIPARTIMENTO REGIONALE TECNICO
UFFICIO DEL GENIO CIVILE DI SIRACUSA

PROVINCIA REGIONALE DI SIRACUSA – OGGI LIBERO CONSORZIO COMUNALE DI SIRACUSA

STRADA PROVINCIALE SP 07

OGGETTO: Intervento per il miglioramento del livello di sicurezza e del piano viario della S.P. 07 Cassaro –Bianco – Buscemi, tratto B da Cozzo Bianco fino all'innesto con la SS 124 dello sviluppo di km. 3+250,79 dalla sezione 194 alla sezione 362

PROGETTO ESECUTIVO

PLANIMETRIA GENERALE CON INDIVIDUAZIONE DEGLI INTERVENTI

DATA PROGETTO
21 DIC 2021

FASE	AMBITO	TIPO	N° / SIGLA	REV	SCALA
PE	GEN	TAV	06	1	1:2000 Formato A4+

Rev.	DATA	DESCRIZIONE	STATO
1		EMISSIONE	VIGORE

RESPONSABILE UNICO DEL PROCEDIMENTO
Ing. Ranieri Melosi

PROGETTISTA
Dott. Vincenzo Vanella

COLLABORATORI ALLA PROGETTAZIONE
Geom. Giorgio Nanì

VISTI E APPROVAZIONI