



| LEGENDA |                           | VSF1               | VALVOLA A SFERA 1              |
|---------|---------------------------|--------------------|--------------------------------|
| PSC     | POZZETTO SCOLMATORE       | VSF2               | VALVOLA A SFERA 2              |
| VA1     | VASCA ACCUMULO 1          | PST                | POZZETTO SMORZATORE TURBOLENZE |
| VA2     | VASCA ACCUMULO 2          | OBK                | OLEOBLOCK MOD. OBK053NG6       |
| PSM     | PASSAMURO IN EPDM ø315    | OA                 | OTTURATORE AUTOMATICO          |
| VCL1    | VALVOLA A CLAPET 1        | PF                 | POZZETTO FISCALE               |
| PA1     | POMPA ALIMENTAZIONE 1     | AREA DI SCAVO:     |                                |
| TA1     | TUBAZIONE ALIMENTAZIONE 1 | Superficie: 133 mq | Volume: 335 mc                 |

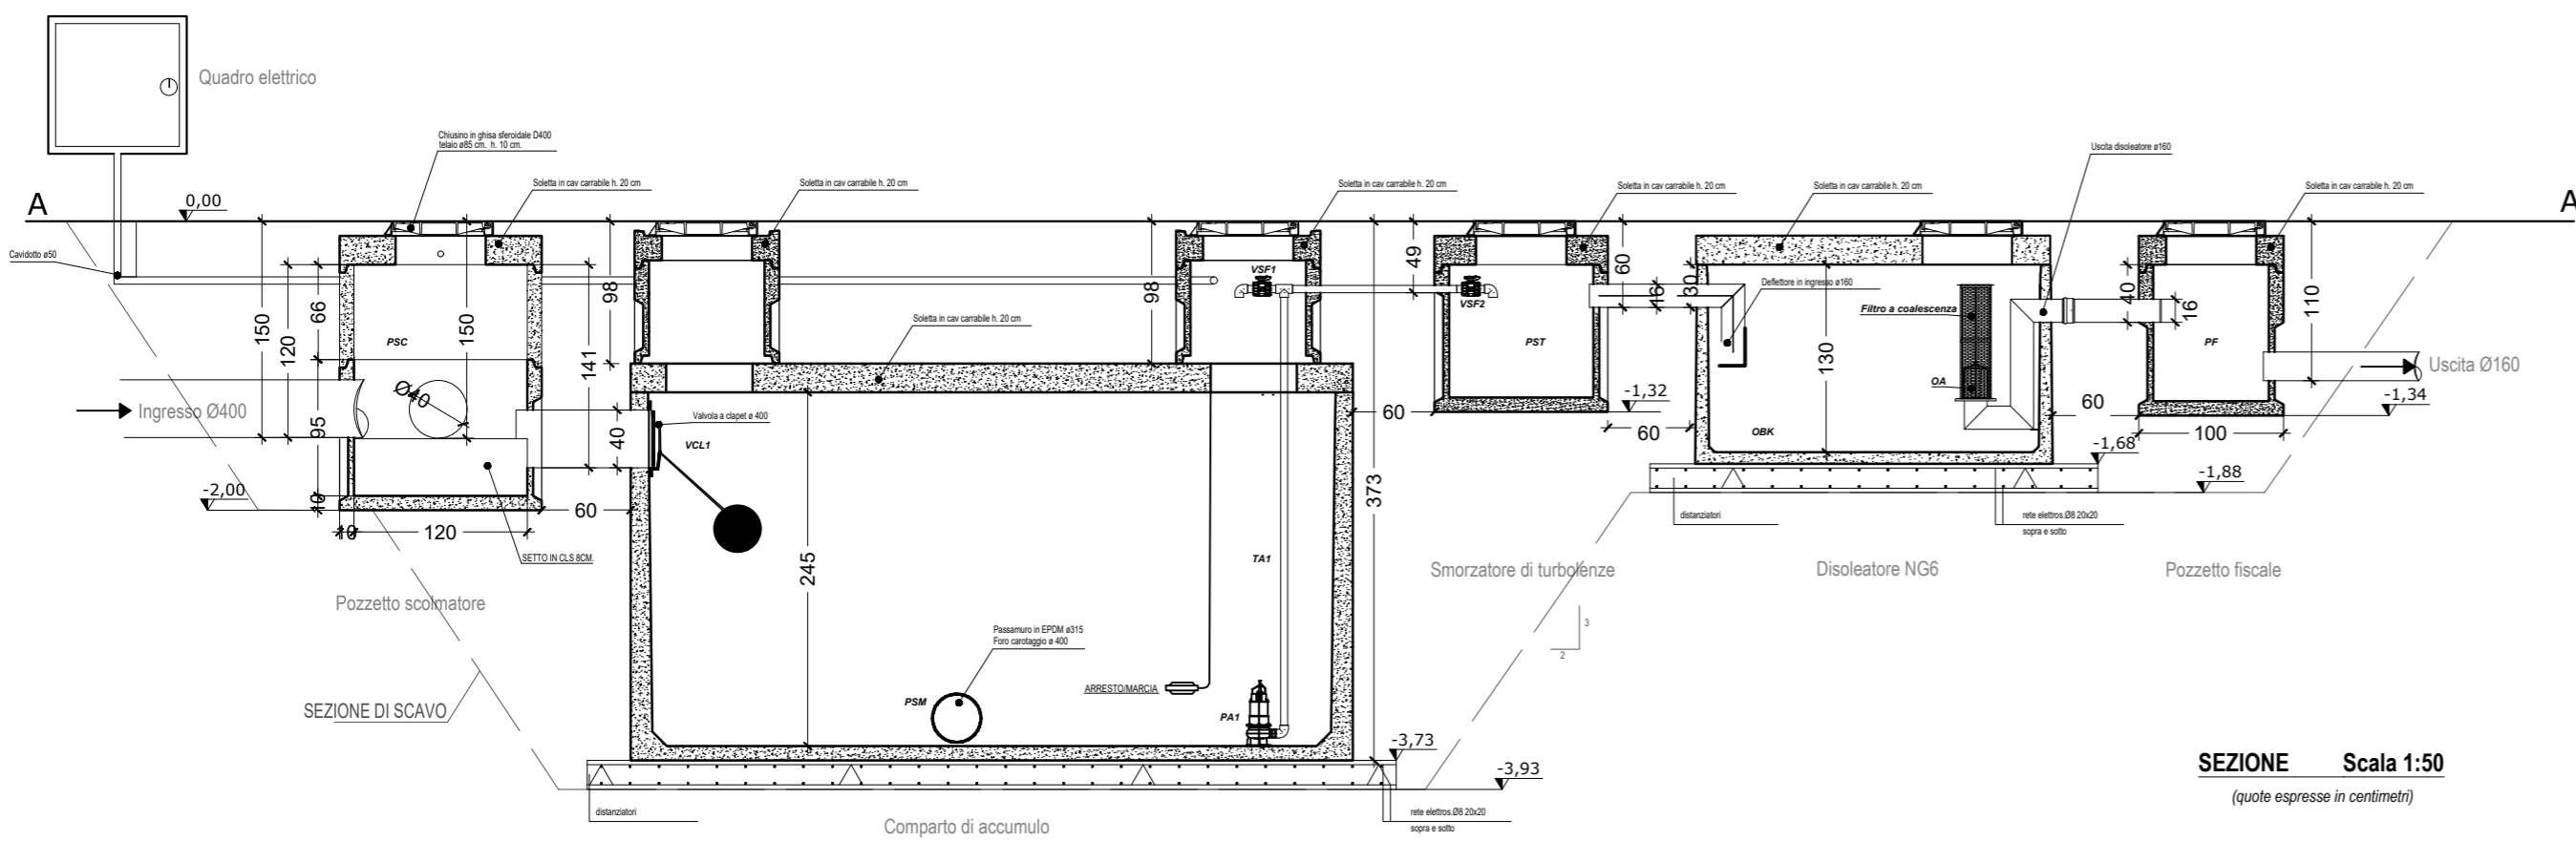

S.R.R. Trapani  
Provincia Nord

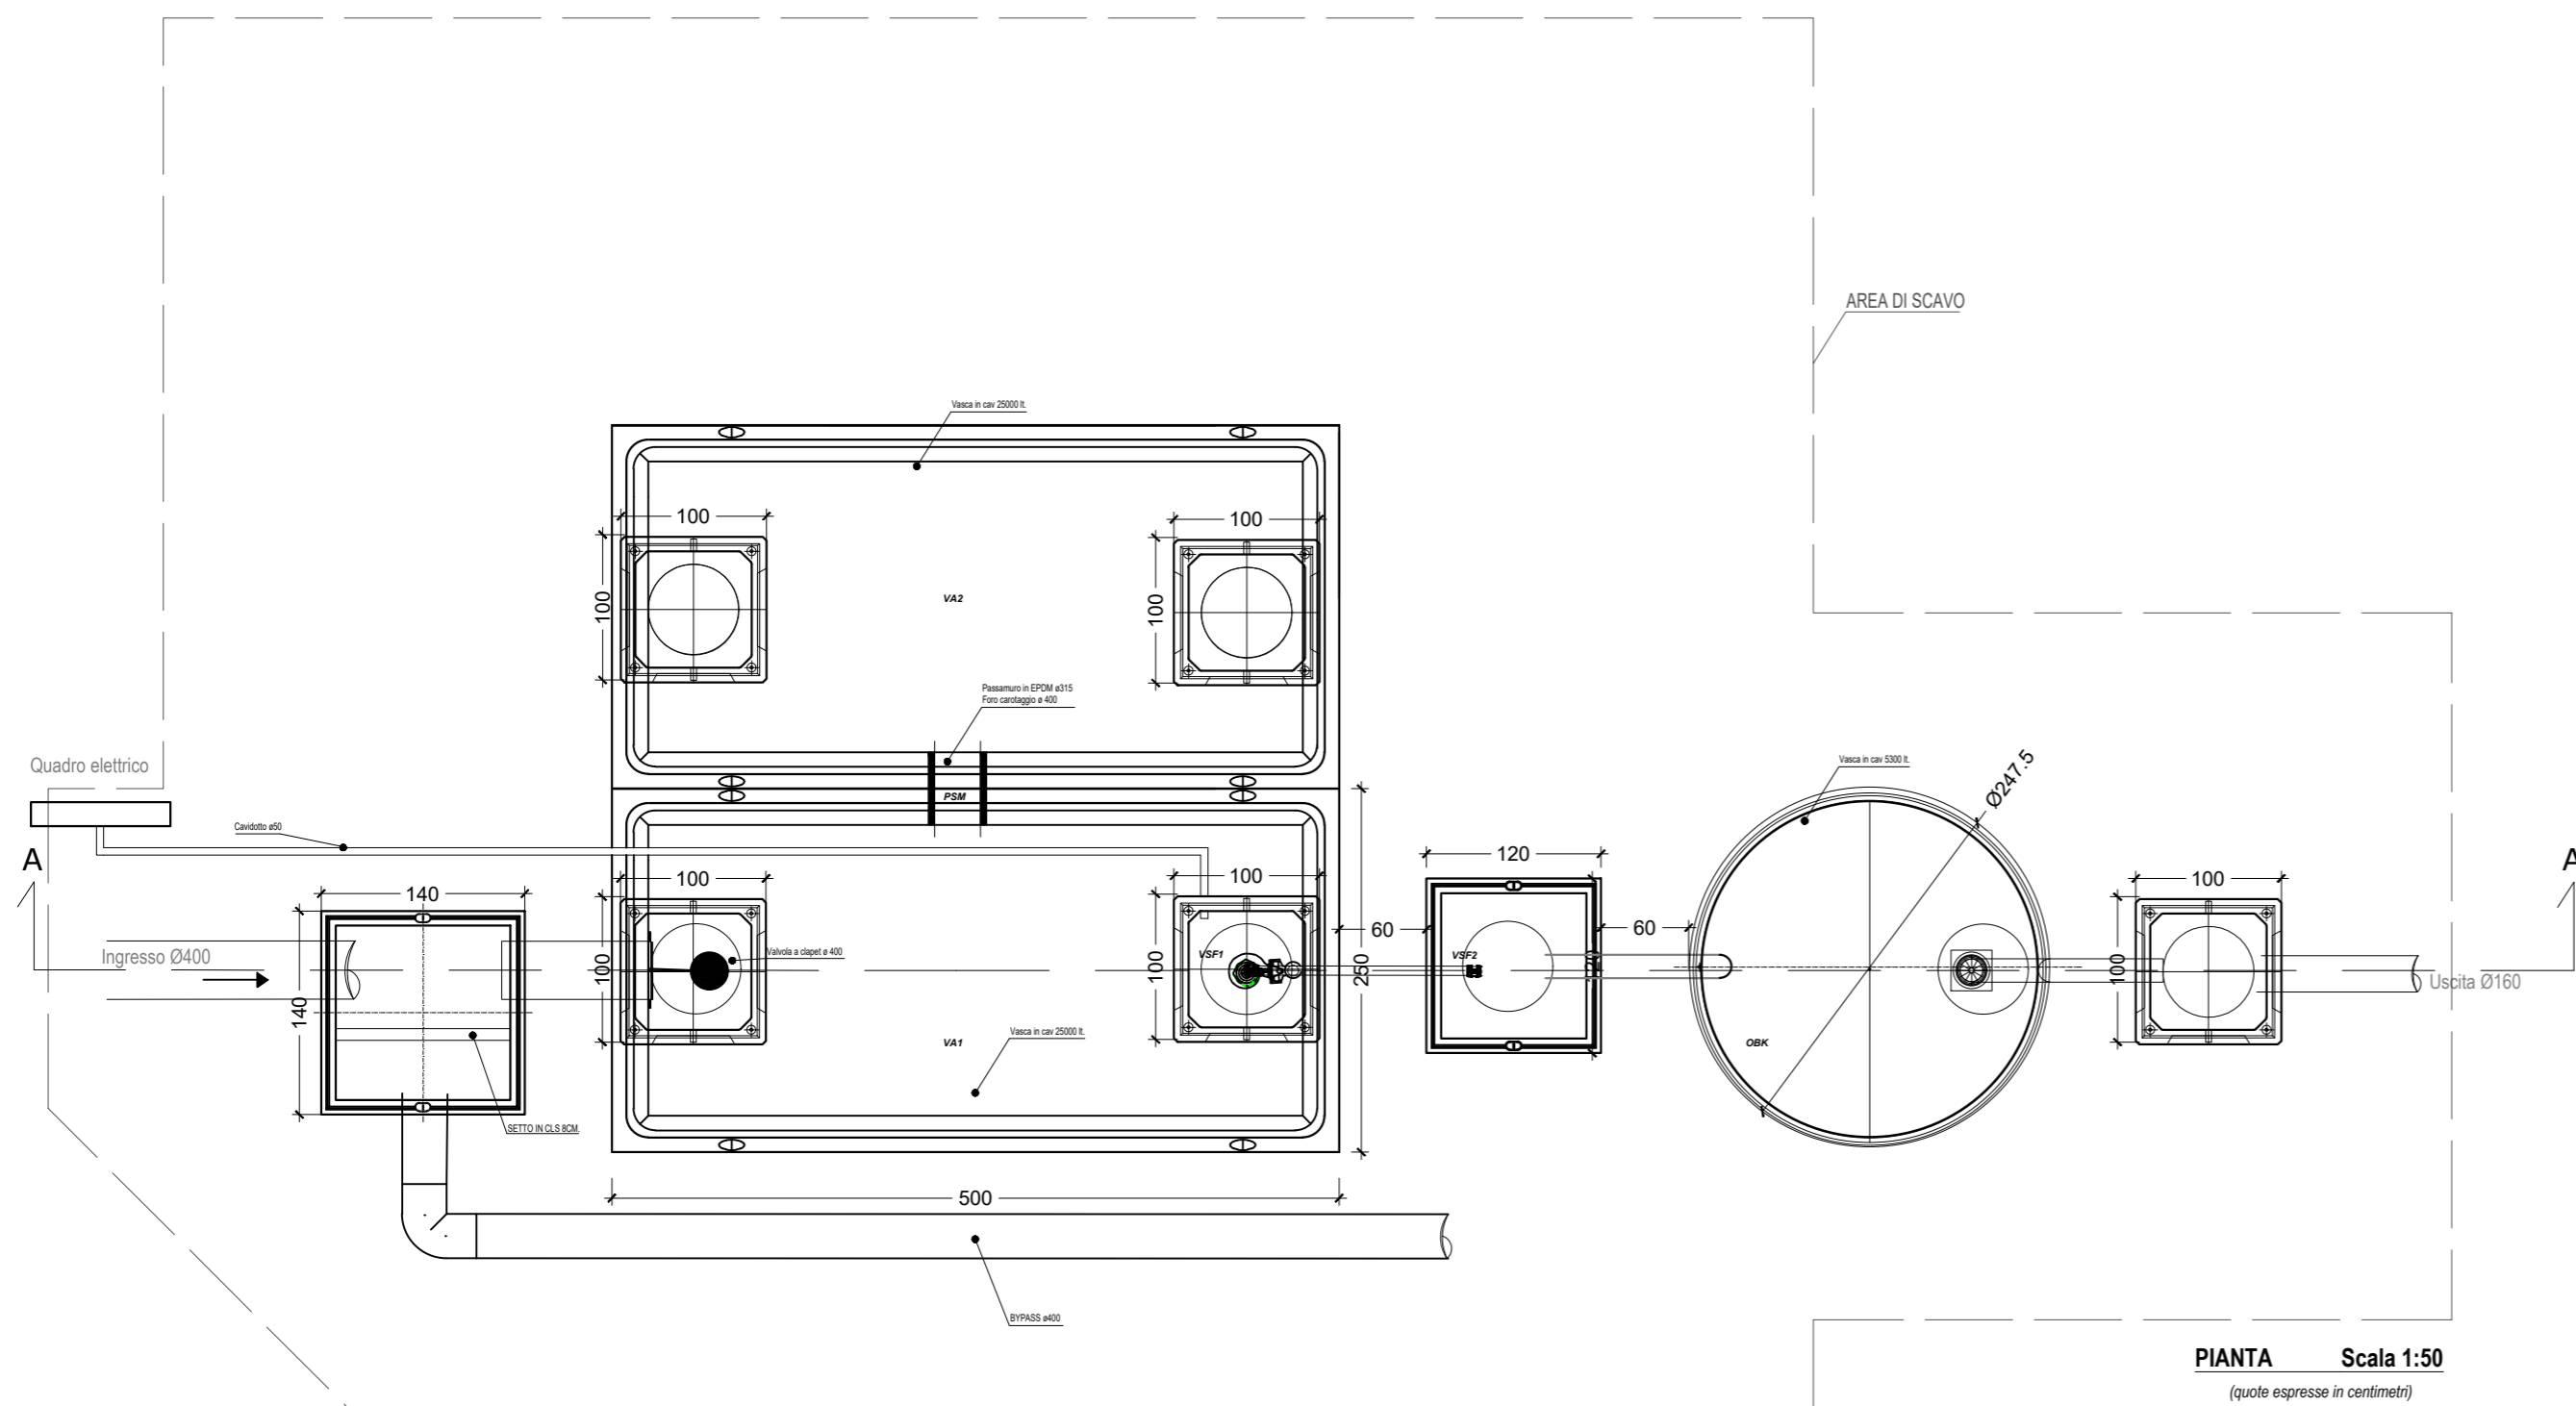

REGIONE SICILIANA  
COMUNE TRAPANI (TP)

PIATTAFORMA TECNOLOGICA PER IL TRATTAMENTO E LA VALORIZZAZIONE  
DEI R.S.U. SITA IN C/DA BORRANEA NEL COMUNE DI TRAPANI  
LOTTO 1: IMPIANTO DI DISCARICA PER RIFIUTI NON PERICOLOSI  
CUP: G95I18000160001

PROGETTO ESECUTIVO

Il gruppo di progettazione:

Arch. Vincenza Di Marco

Arch. Giacomo Lombardo

Ing. Saverio Di Blasi

Assistenza alla progettazione:



via Sardegna, 33  
90144 Palermo (PA)  
Tel. 091 - 6788257

Visto il Responsabile del Procedimento:

Arch. Pasquale Musso



N. ELABORATO:

49

TITOLO ELABORATO:

Pianta e sezioni vasca di prima pioggia

CODICE ELABORATO:

49 PET 1 PE 01 GD 0013. 2 B

n. progressivo lavoro fase lotto tipo documento numero elaborato REV

SCALA:

1:50

| REV. | DESCRIZIONE       | DATA           | REDATTO | VERIFICATO | APPROVATO |
|------|-------------------|----------------|---------|------------|-----------|
| A    | prima emissione   | luglio 2019    |         |            |           |
| B    | seconda emissione | settembre 2019 |         |            |           |
| C    |                   |                |         |            |           |
| D    |                   |                |         |            |           |