



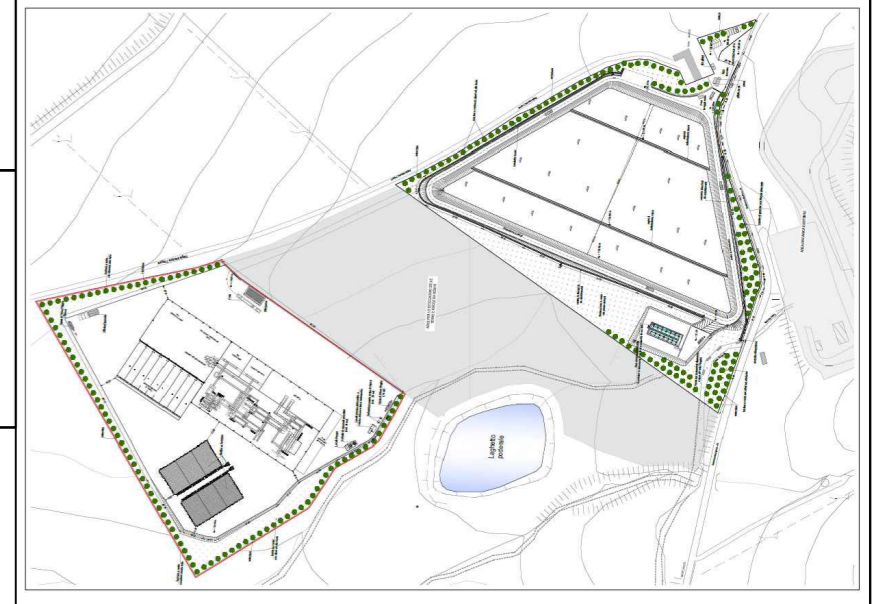
**SCHEMA IMPIANTO IDRICO - Fuori Scala**

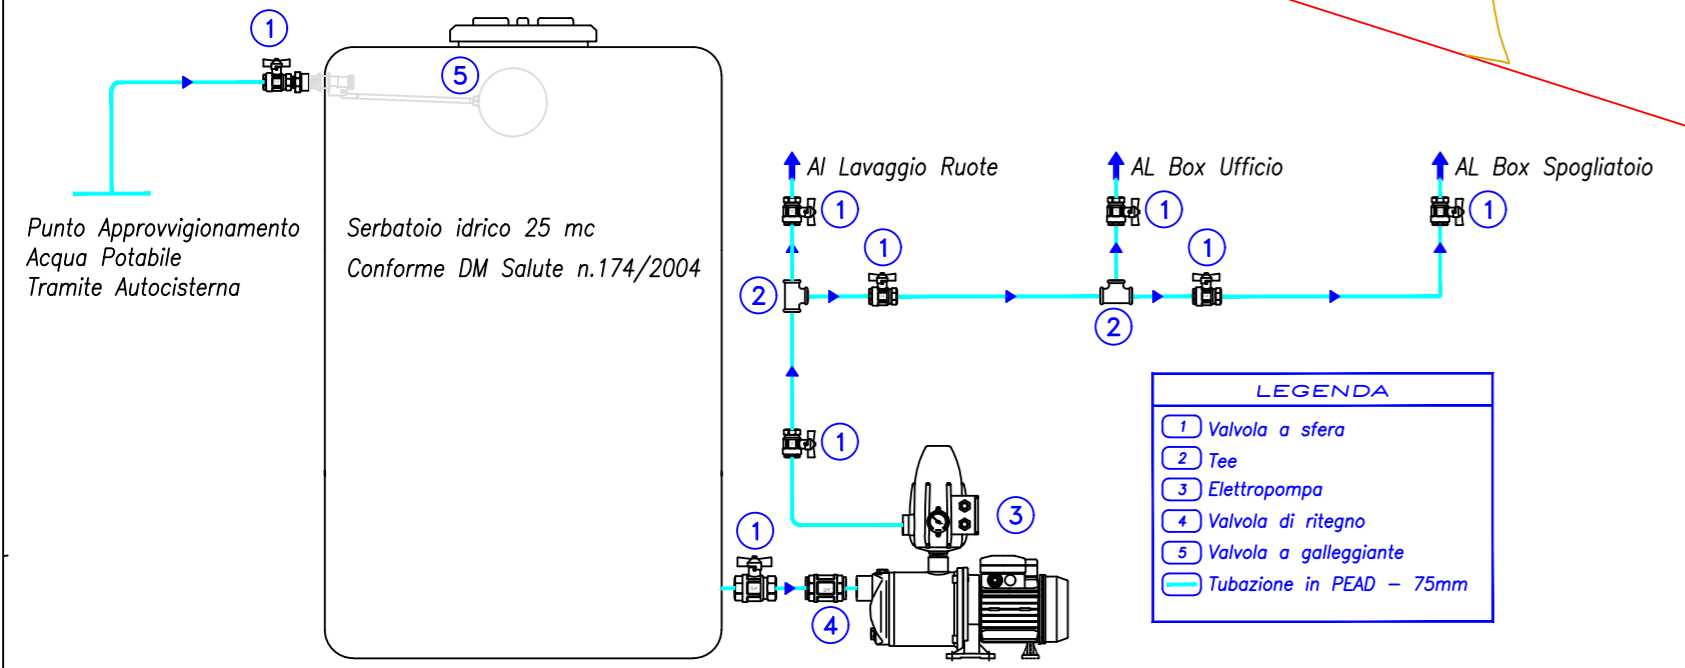

**PLANIMETRIA AREA DI RICEZIONE** Scala 1:200  
(quote espresse in metri)


  
**REGIONE SICILIANA**  
**COMUNE TRAPANI (TP)**  
 PIATTAFORMA TECNOLOGICA PER IL TRATTAMENTO E LA VALORIZZAZIONE  
 DEI R.S.U. SITA IN C/DA BORRANEA NEL COMUNE DI TRAPANI  
 LOTTO 1: IMPIANTO DI DISCARICA PER RIFIUTI NON PERICOLOSI  
 CUP: G95I18000160001  
**PROGETTO ESECUTIVO**

**Il gruppo di progettazione:**  
 Arch. Vincenza Di Marco  
 Arch. Giacomo Lombardo  
 Ing. Saverio Di Blasi  
  
**Assistenza alla progettazione:**  
  
 via Sardegna, 33  
 90144 Palermo (PA)  
 Tel. 091 - 6788257  
  
**Visto il Responsabile del Procedimento:**  
 Arch. Pasquale Musso



N. ELABORATO:		TITOLO ELABORATO:	
<b>91</b>		<b>Planimetria Impianto Idrico</b>	
CODICE ELABORATO:			SCALA:
<b>91 PET 1 PE 01 GD 12. 2. 3 A</b>			<b>1:200</b>
A	prima emissione	ottobre 2020	
B			
C			
D			
REV.	DESCRIZIONE	DATA	REDATTO VERIFICATO APPROVATO